


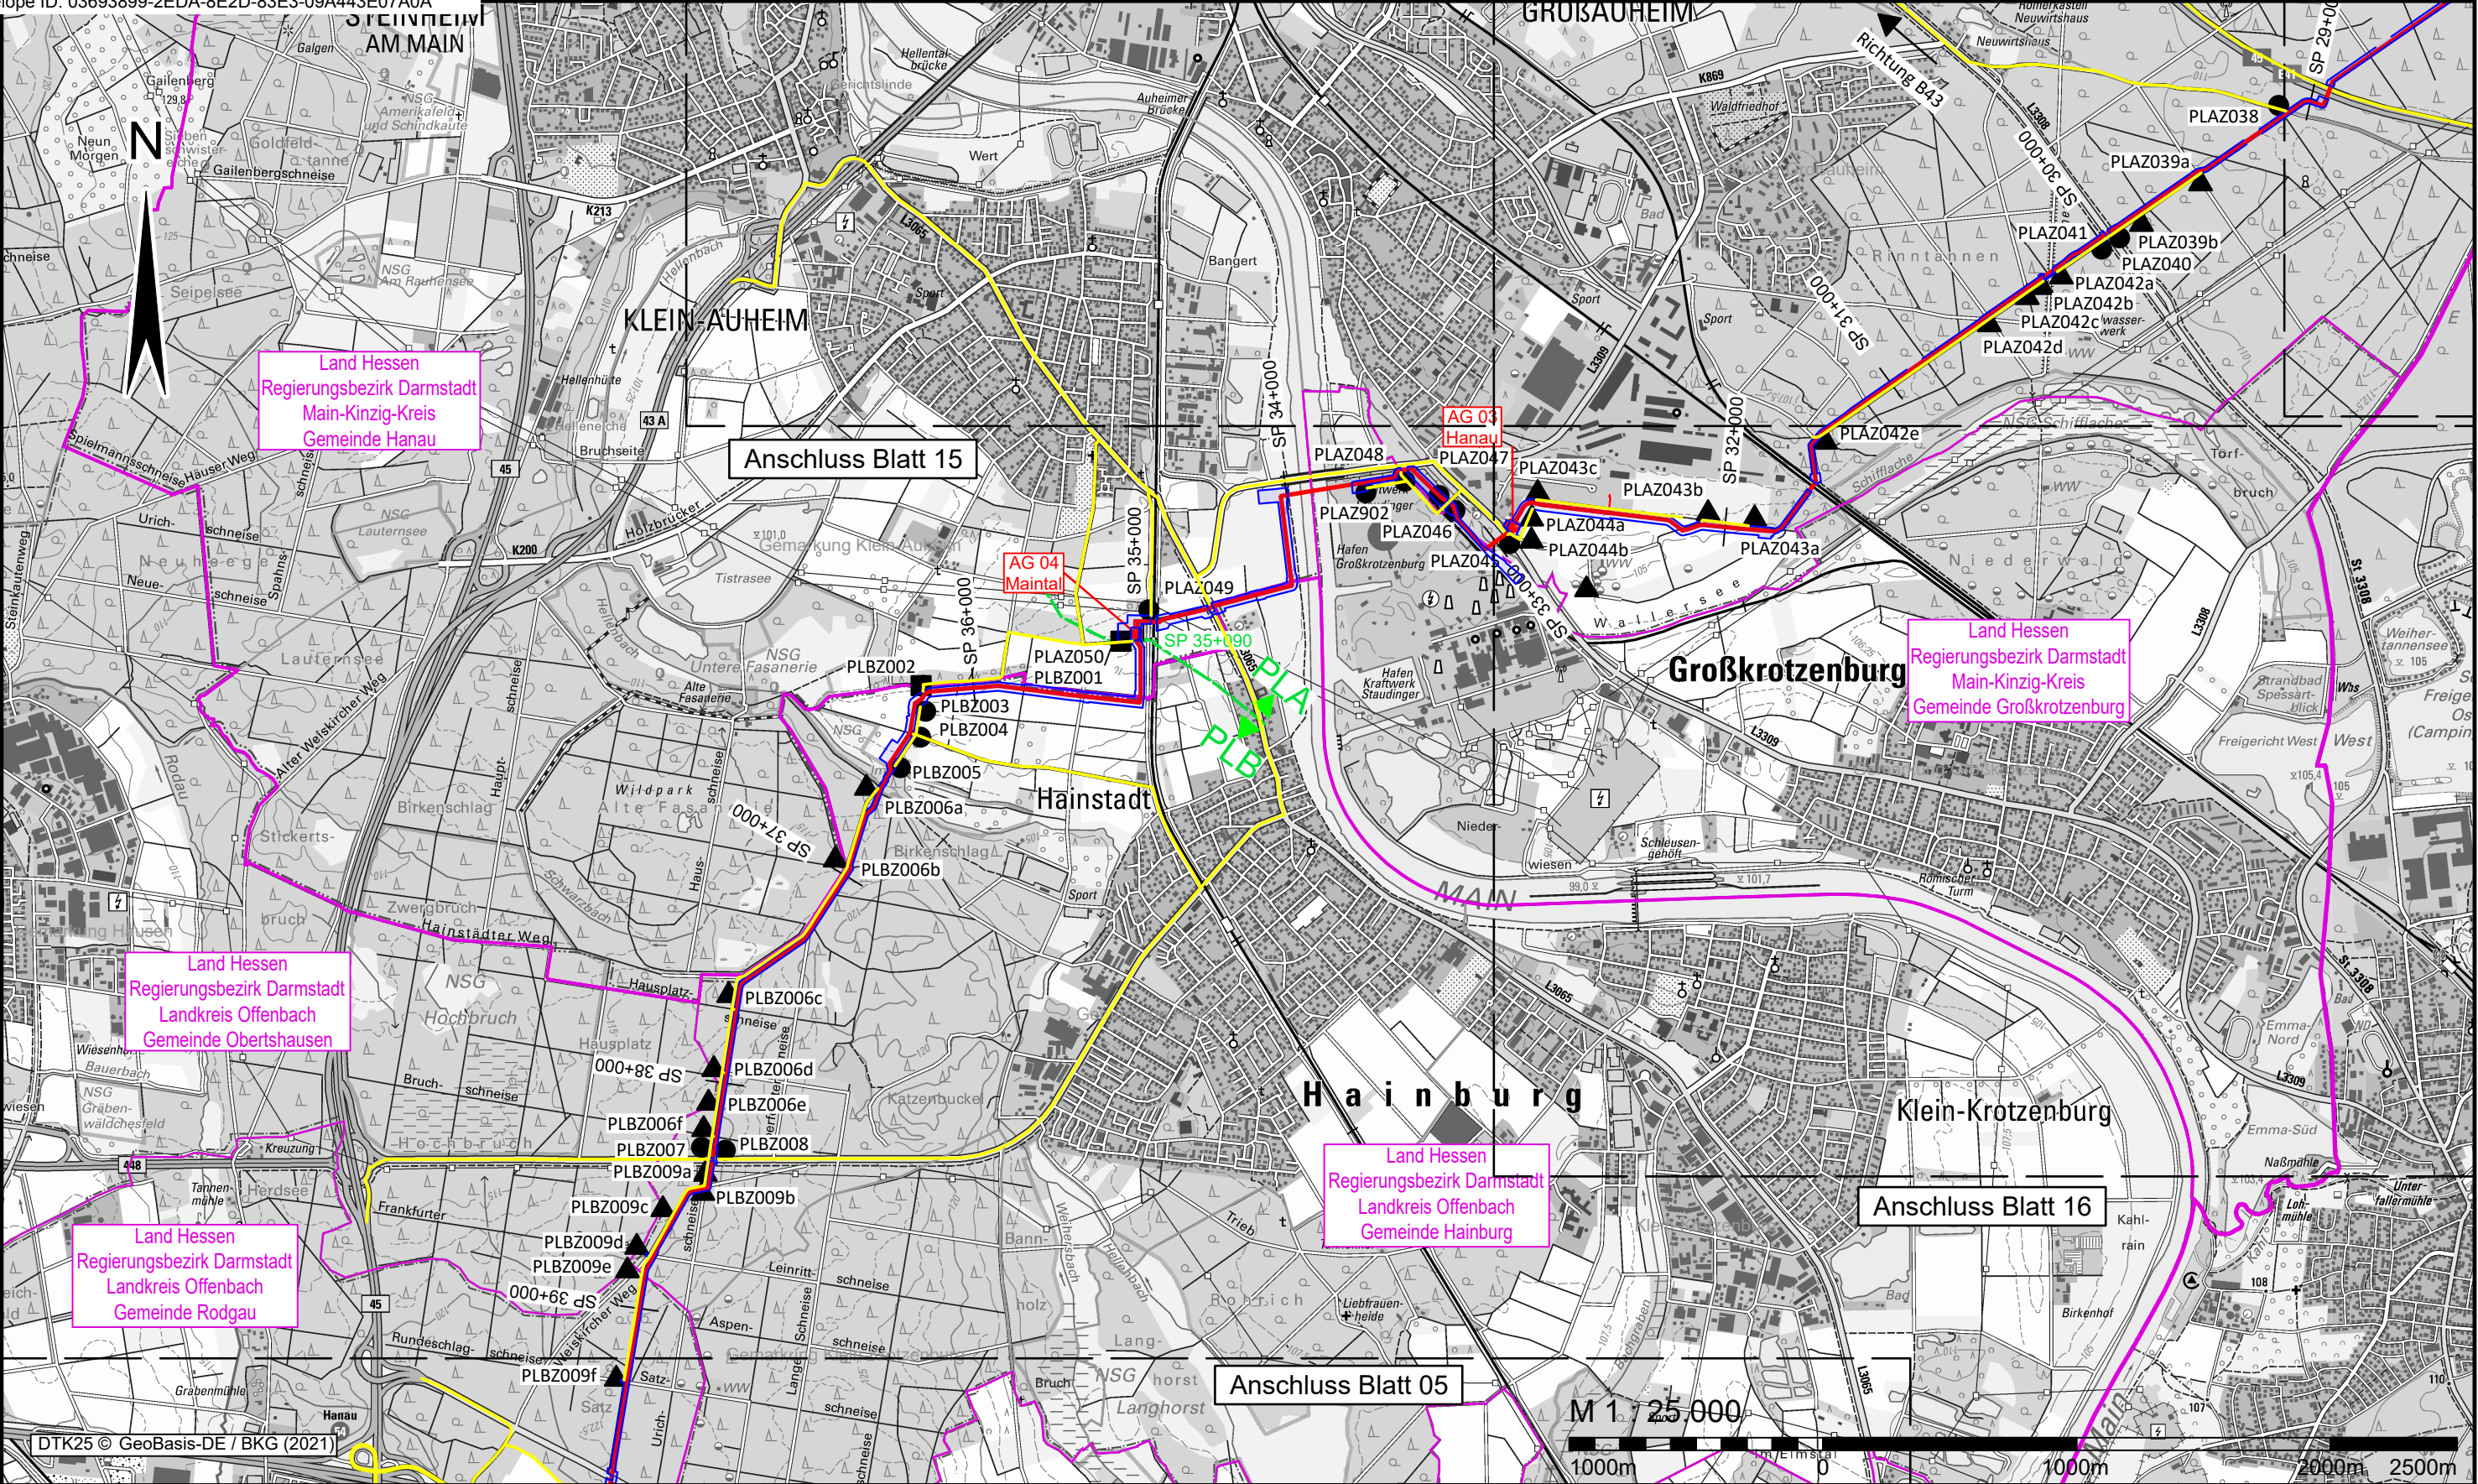

Legende

- SPO DN1000 Planung inkl. Arbeitsstreifen
- SP 8+000 Stationspunkt Genehmigungsplanung
- SP 3+250 Stationspunkt Wechsel Planfeststellungsabschnitt
- Planfeststellungsgrenze
- PLA Bezeichnung Planfeststellungsabschnitt
- GDRMA geplanter Standort GDRMA
- AG geplanter Standort Armaturengruppe
- RLP 1 geplanter Rohrlagerplatz

Grenzen

- Bundeslandsgrenze
- Landkreisgrenze
- Gemeindegrenze
- temporäre Nutzung der Zuwegung
- dauerhafte Zuwegungen
- Zufahrt zur Trasse - Schwerlast
- Zufahrt zur Trasse - keine Schwerlast
- Trasseninterne Zufahrt

Baulogistik

Bauherr:



terranets bw GmbH
Am Wallgraben 135
70565 Stuttgart

Planer:



K-PI Projekt GmbH
ARGE Planung SPO
Querstraße 4
06120 Halle / Saale

Planersteller:



Dr.-Ing. Veenker
Ingenieurgesellschaft mbH
Heiligengeiststr. 19
30173 Hannover

Projekt:

Spessart-Odenwald-Leitung
Genehmigungsplanung
Planfeststellungsabschnitt Hessen-Nord/Mitte

Planinhalt:

Detailplan Baulogistik
Blatt-Nr. Ü004
Unterlage B3.03

Signiert von:

Sven Horn
010434FD410148E

Maßstab: 1:25.000

Blattformat: A3

Quelldatei: SPO-APL-Baulogistik_25000

Projektleiter: C. Koch

Fachplaner: APL

Erstellt am: 01.12.2024

Zeichner: D. Oetjens

Geändert am: 10.06.2025

Zeichner: D. Oetjens

Geprüft am: 01.12.2024

Prüfer: S. Daschevski

Rohrleitungsbau SPO - APL - PLG - 4 - RL - UPL - 0104 - P1

Gewerk Projekt-Nr. Firma Anlagenteil Lph. Disziplin Dok-Art Plan-Nr. Index

Weitergabe sowie Vervielfältigung dieses Dokuments, Verwertung und Mitteilung seines Inhalts sind verboten, soweit nicht ausdrücklich gestattet. Zuwiderhandlungen verpflichten zu Schadenersatz. Alle Rechte für den Fall der Patent-, Gebrauchsmuster- oder Geschmacksmustereintragung vorbehalten.