

- ### Legende
- Abgrenzung des Planungsgebietes
 - Abbaulinie (=max. Ausdehnung des Abbaus = Oberkante Abgrabung)
 - Abgrenzung der Abbaustufen (Stufe I und Stufe II)
 - Angabe der voraussichtlichen Abbaurichtung
 - Abbauböschung (Verhältnis N 1:2,2)
 - 3,00 m einzuhaltender Mindestsicherheitsabstand (reduziert), 3,00 m
 - Schnitt Abbauböschung
 - 110 kV Stromleitungsmast, Mindestsicherheitsabstand 20 m

- ### Maßnahmen während des Abbaus
- #### Vermeidungs- und Minimierungsmaßnahmen
- AV1** Erhalt des Auwaldes an der Naab
 - AV2** Erhalt des Altwassers
 - AM1** Oberbodenabtrag außerhalb der Vogelbrutzeit
 - AM2** Abschnittsweiser Abbau
 - AM3** Etablierung strukturanreichernde Maßnahme
 - AM4** Anlage von Gebüschgruppen aus Dornsträuchern

Abbaukennndaten


Abbaudauer:	10 - 15 Jahre
Gesamtfläche (brutto):	336.036 m ²
Gesamtfläche (netto):	318.743 m ²
Böschungsnegungen:	1:2,2

Abbaumengen (nach Schichtmächtigkeiten)

Oberboden:	ca. 125.890 m ³
Abraum:	ca. 610.546 m ³ (inkl. Abzug der Abbauböschung)
Sand/Kies:	ca. 1.566.327 m ³ (inkl. Abzug der Abbauböschung)

mittlere Schichtmächtigkeiten

Oberboden:	0,40 m
Abraum:	1,0 - 3,80 m (im Mittel 2,0 m)
Sand/Kies:	5,00 - 7,00 m (im Mittel 5,60 m)

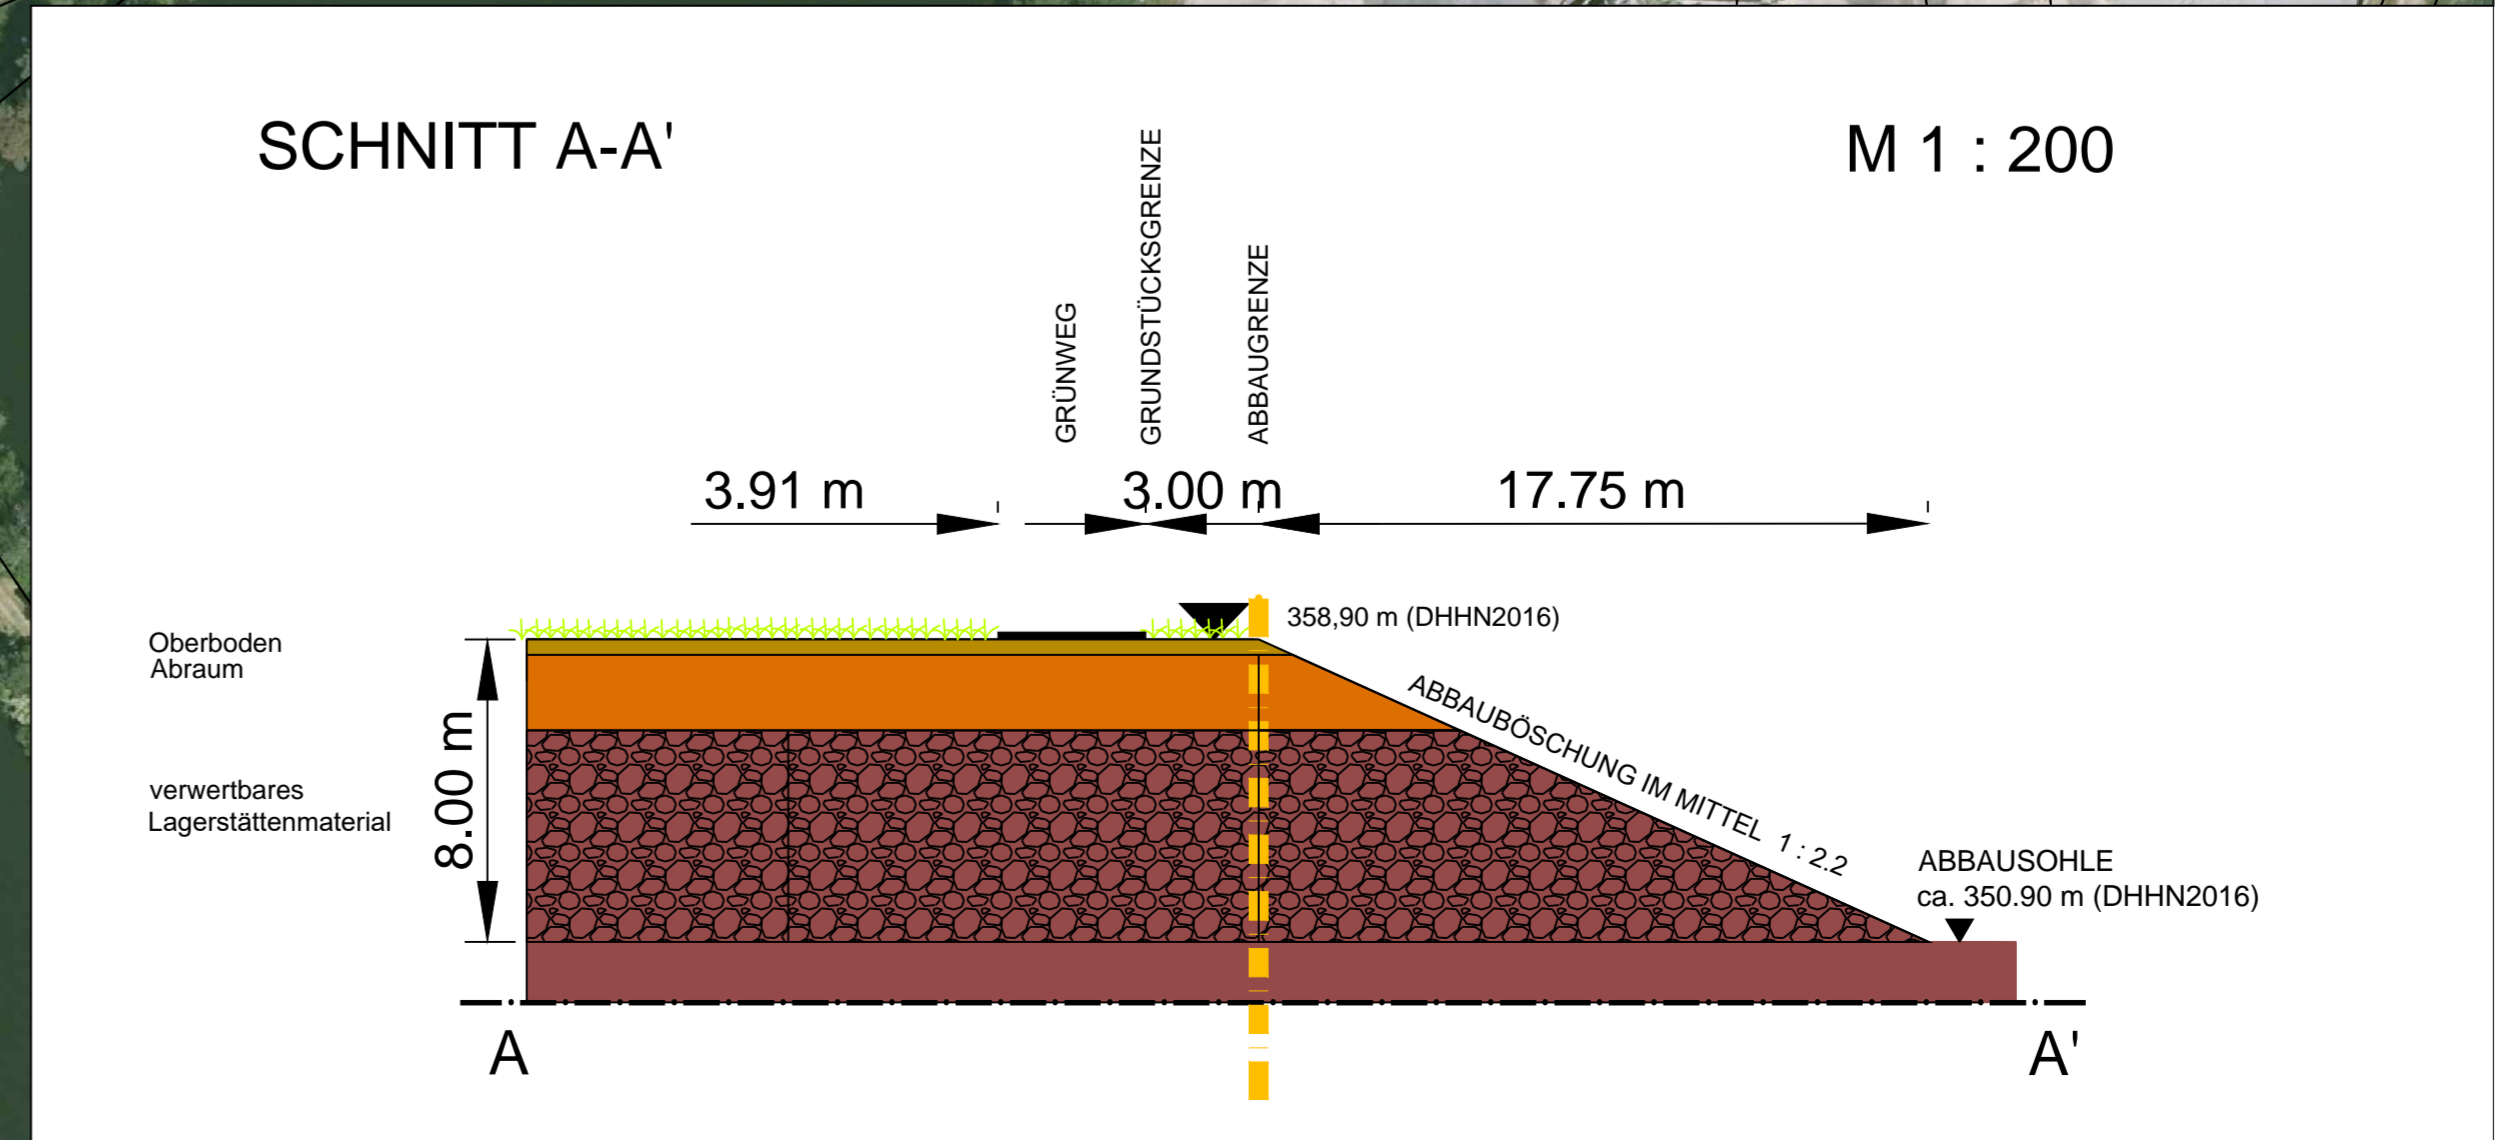

Naabkies GmbH & Co. KG
 Industriestraße 1 - 92269 Fensterbach

Obligatorischer Rahmenbetriebsplan
 Kiesabbau in der Naabschleife südöstlich Schwarzenfeld

PLANNHALT: **ABBAUPLAN** Anlage 2

MAßSTAB: 1 : 1.000 / 200	PLANNR.: B73
BEARBEITET: M. REMBOLD	DATUM: 19.12.2023
GEZEICHNET: M. REMBOLD	GEÄNDERT:

REMBOLD Landschaftsarchitekten
 WINDPASSING 8 - 92507 NABBURG
 TEL: 09606 / 1811 FAX: 09606 / 1324
 info@buero-rembold.de / www.buero-rembold.de