



Projekt
**Ersatzneubau der
110-kV-Leitung Neustadt an der Donau,
Ltg.-Nr. B63C**

Landkreis
Eichstätt, Kelheim

Regierungsbezirk
Oberbayern, Niederbayern

Anlage 4 – 1 - 2

**Übersichtskarte zur
Umweltverträglichkeitsprüfung
(M = 1:5000)**

zum Planfeststellungsverfahren gemäß § 43 EnWG

Träger des Vorhabens:


Bayernwerk Netz GmbH

Lilienthalstraße 7
93049 Regensburg

Verfasser des Entwurfs:

**ifuplan – Institut für Umweltpla-
nung und Raumentwicklung GmbH
& Co. KG**

Amalienstraße 79
80799 München

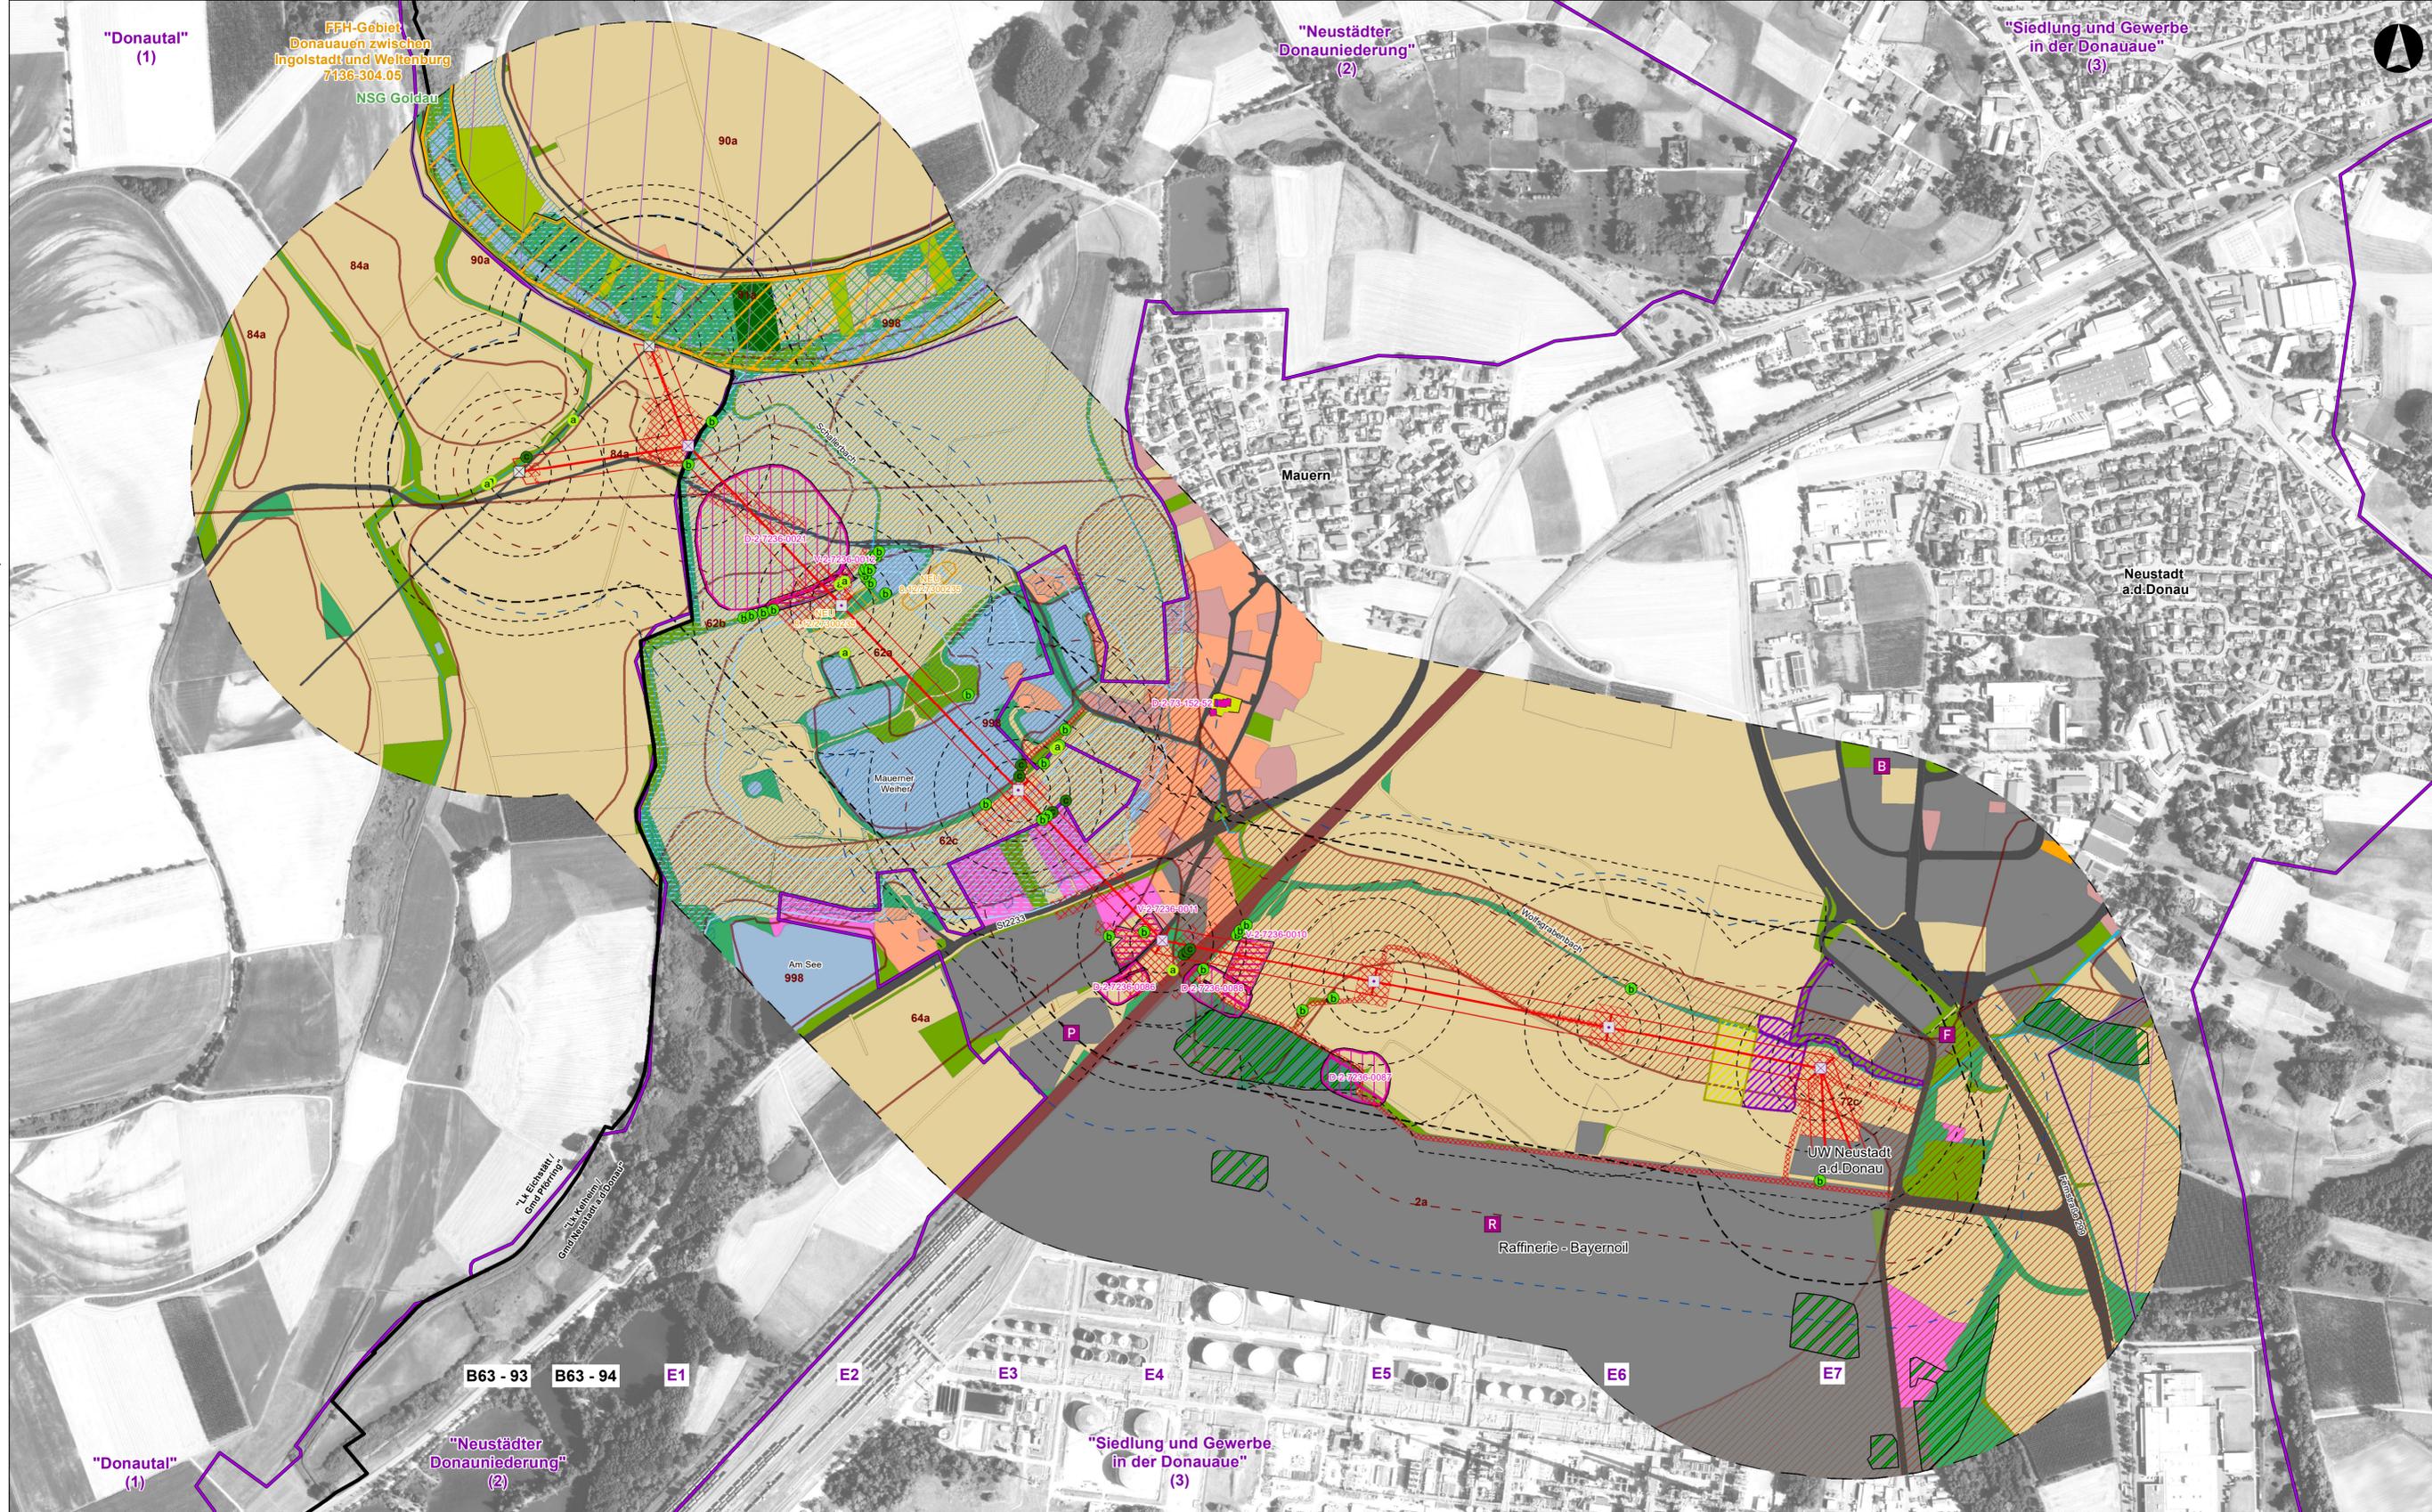


Anlage 4-1-2-1

ÜBERSICHTSKARTE BESTAND

Ersatzneubau
110-kV-Leitung Neustadt an der Donau
Ltg.-Nr. B63C

Maßstab 1:5000

Geobasisdaten © Bayerische Vermessungsverwaltung
Datenquelle Schutzgebiete: Bayerisches Landesamt für Umwelt, www.lfu.bayern.de

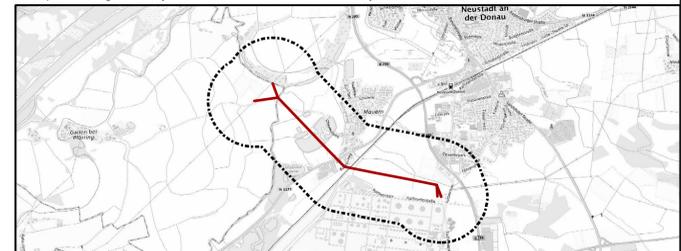

© Bundesamt für Kartographie und Geodäsie 2023, Datenquellen: https://sg.geodatenzentrum.de/web_public/Datenquellen_TopPlus_Open.pdf

Planfeststellungsunterlage		Satzungsgemäß ausgelegt in der Zeit	
Aufgestellt Regensburg, 12.04.2024		vom bis	
Gemeinde:		Zeit und Ort der Auslegung sind vor Auslegung ortsüblich bekannt gemacht worden	
Firma ifuplan GmbH & Co.KG München		Maßstab: 1 : 5000	Einheit: Meter
Dienstsiegel/Unterschrift		Planfeststellungsbehörde	
Datum		Name	
Bearb.: Mrz 2024		Sch	
Gepr.: Mrz 2024		Mil	
Klassifizierung:		öffentlich	
Zustand:		öffentlich	
bayernwerk netz			
Index	Änderung	Datum	Name Blatt

Schutzgutbetrachtung

Nutzart

-  Bahnverkehr
-  Fließgewässer
-  Fläche besonderer funktionaler Prägung
-  Fläche gemischter Nutzung
-  Friedhof
-  Gehölz
-  Industrie- und Gewerbefläche
-  Landwirtschaft
-  Sport-, Freizeit- und Erholungsfläche
-  Stehendes Gewässer
-  Straßenverkehr
-  Unland/Vegetationslose Fläche
-  Wald
-  Weg
-  Wohnbaufläche

Einzelbäume

- B3 Einzelbäume, Baumreihen und Baumgruppen
- B311  Einzelbäume, Baumreihen, Baumgruppen mit überwiegend einheimischen, standortgerechten Arten, junge Ausprägung
- B312  Einzelbäume, Baumreihen, Baumgruppen mit überwiegend einheimischen, standortgerechten Arten, mittlere Ausprägung
- B313  Einzelbäume, Baumreihen, Baumgruppen mit überwiegend einheimischen, standortgerechten Arten, alte Ausprägung

Schutzgebiete

-  FFH Gebiet mit ID
-  Naturschutzgebiet mit Name
-  Regionaler Klimaschutzwald

Landschaftsbildeinheiten

-  Abgrenzungslinie
- (1) Landschaftsbildnummer
- (1) **Donautal**
- (2) **Neustädter Donauniederung**
- (3) **Siedlung und Gewerbe in der Donauaue bei Neustadt**

Denkmale mit ID

-  Vermutungsflächen
-  Bodendenkmal
-  Baudenkmal

Kompensationsflächen Dritter

-  Ankaufsflächen
-  Ausgleich- und Ersatzflächen
-  umgesetzte Kompensationsmaßnahme
-  ausstehende Kompensationsmaßnahme

Wasser

-  festgesetzte Überschwemmungsgebiete
-  vorläufig gesicherte Überschwemmungsgebiete

Boden

-  Altlasten mit ID
-  Moorboden
-  Bodentyp mit Nr. Sortiert nach Vorkommen (absteigend)
- 2a Fast ausschließlich Braunerde aus Lehmsand bis Sandlehm (Flugsand; örtlich Lösssand)
- 72c Vorherrschend Anmoorgley und humusreicher Gley, gering verbreitet Niedermoorgley aus (skelettführendem) Sand (Talsediment)
- 84a Fast ausschließlich Kalkpaternia aus Carbonatfeinsand bis -schluff über Carbonatsand bis -kies (Auensediment, braungrau bis graubraun)
- 62c Fast ausschließlich kalkhaltiger Anmoorgley aus Schluff bis Lehm (Flussmergel oder Alm) über tiefem Carbonatsandkies (Schotter)
- 62a Fast ausschließlich Gley-Rendzina und Rendzina-Gley aus Schluff (Kalktuff oder Alm)
- 90a Vorherrschend Gley-Kalkpaternia, gering verbreitet kalkhaltiger Auengley aus Auensediment mit weitem Bodenartenspektrum
- 998 Gewässer
- 62b Fast ausschließlich kalkhaltiger Gley aus Schluff bis Lehm (Flussmergel oder Alm) über Carbonatsandkies (Schotter)
- 64a Fast ausschließlich Gley-Pararendzina und Pararendzina-Gley aus Schluff bis Lehm (Flussmergel) über Carbonatsandkies (Schotter), gering verbreitet aus Talsediment; meist tiefreichend humos
- 91a Fast ausschließlich kalkhaltiger Auengley aus Auensediment mit weitem Bodenartenspektrum
- 1a Fast ausschließlich Braunerde, unter Wald meist podsolig, aus Sand (Flugsand)

Sonstige Sachgüter

-  Biomasseanlage
-  Funkmast
-  Photovoltaikanlage
-  Raffinerie - Bayernoil: Abwärmeequellen, Heiz(kraft)werk - Gas

Untersuchungsräume

-  Landschaft, Sachgüter und Kult. Erbe
-  Mensch
-  Boden, Fläche, Klima und Luft, Sachgüter und Kult. Erbe
-  Wasser
-  Tiere und Pflanzen

Leitungsplanung

-  Bestand
-  Ersatzneubau - Abspannmast
-  Ersatzneubau - Tragmast

Schutzzone Bestand

-  B63
-  B63C
-  Schutzzone
-  Arbeitsfläche, Schutzgerüst, Windenplatz, Mastprovisorien
-  Zuwegung

Regionalplan

-  Landschaftliches Vorbehaltsgebiet

Nachrichtlich

-  Landkreis/ Gemeinde
- St 345 Beschriftung


Anlage 4-1-2-2

ÜBERSICHTSKARTE BESTAND

Ersatzneubau 110-kV-Leitung Neustadt an der Donau Ltg.-Nr. B63C

Legende

Geobasisdaten © Bayerische Vermessungsverwaltung
Datenquelle Schutzgebiete : Bayerisches Landesamt für Umwelt, www.lfu.bayern.de

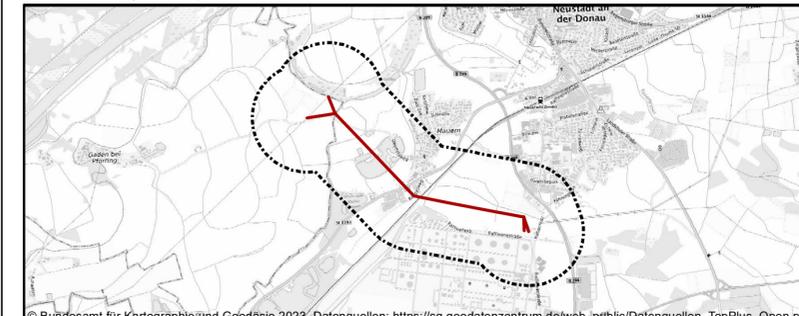

Planfeststellungsunterlage				Satzungsgemäß ausgelegt in der Zeit	
Aufgestellt Regensburg, 12.04.2024				vom	
				bis	
Zeit und Ort der Auslegung sind vor Auslegung ortsüblich bekannt gemacht worden				Gemeinde:	
i. A. T. Schneider		i. A. F. Fortmann-Gutkowski			
Firma	Maßstab:	Einheit:		Dienstsiegel/Unterschrift	
ifuplan GmbH & Co.KG		Meter		Planfeststellungsbehörde	
München		Datum	Name		
		Bearb. Mrz 2024	Sch		
		Gepr. Mrz 2024	Mil		
		Klassifizierung:	öffentlich		
		Zustand:			
				bayernwerk netz	
Index	Änderung	Datum	Name	Blatt:	