



SWM Baumbestandsplan

Bereich: Ufer rechts östl. A92

Vermessung mit GNSS-Empfänger am 25.2.2023

Koordinatensystem: UTM32, Baumnr. 01-04 siehe Liste

M 1: 1000

Datum 6.12.2023

Dipl.-Ing. (FH) Andrea Schweiger
Landschaftsarchitektur und Vermessung



Friedhofstraße 2
84098 Hohenhann

Telefon: 0170 - 73 16 101
email: flucht.nach.plan@googlemail.com



SWM Baumbestandsplan

Bereich: Ufer re. bis Einl. Altarm

Vermessung mit GNSS-Empfänger am 25.2. bis 17.3.2023
Koordinatensystem: UTM32, Baumnr. 05-263 siehe Liste
str01-str03 siehe Liste

M 1: 1000 Datum 6.12.2023

Dipl.-Ing. (FH) Andrea Schweiger
Landschaftsarchitektur und Vermessung

Friedhofstraße 2
84098 Hohenhann

Telefon: 0170 - 73 16 101
email: fluchtunschlafen@googlemail.com





SWM Baumbestandsplan

Bereich: Fischerhans

Vermessung mit GNSS-Empfänger am 17.3.2023
Koordinatensystem: UTM32, Baumnr. 264-334 siehe Liste
str04-str07 und str29 siehe Liste
M 1: 1000

Datum 6.12.2023

Dipl.-Ing. (FH) Andrea Schweiger
Landschaftsarchitektur und Vermessung

Friedhofstraße 2
84098 Hohenhann

Telefon: 0170 - 73 16 101
email: fluchtnachplan@googlemail.com





SWM Baumbestandsplan

Bereich: BE bei der Freileitung

Vermessung mit GNSS-Empfänger am 13.4.2023
Koordinatensystem: UTM32, Baumnr. 396-402 siehe Liste
str10-str11 und str22-str24 siehe Liste
M 1: 1000

Datum 6.12.2023

Dipl.-Ing. (FH) Andrea Schweiger
Landschaftsarchitektur und Vermessung

Friedhofstraße 2
84098 Hohenhann

Telefon: 0170 - 73 16 101
email: flucht.nach.plan@googlemail.com





SWM Baumbestandsplan
Bereich: Freileitung bis kl. Sempt
Vermessung mit GNSS-Empfänger am 17.3. bis 27.4.2023
Koordinatensystem: UTM32, Baumnr. 335-395 u. 403-524
str09, str12-str16, str18-str19 siehe Liste
M 1: 1000 Datum 18.5.2024

Dipl.-Ing. (FH) Andrea Schweiger
Landschaftsarchitektur und Vermessung



Friedhofstraße 2
84098 Hohenhann

Telefon: 0170 - 73 16 101
email: flucht.unsch-plan@googlemail.com



SWM Baumbestandsplan

Bereich: Kl. Sempt bis Aubach

Vermessung mit GNSS-Empfänger am 27.4. bis 6.5.2023

Koordinatensystem: UTM32, Baumnr. 531-584 siehe Liste

str21 siehe Liste

M 1: 1000


Datum 6.12.2023

Dipl.-Ing. (FH) Andrea Schweiger
Landschaftsarchitektur und Vermessung

Friedhofstraße 2
84098 Hohenhann

Telefon: 0170 - 73 16 101
email: flucht.unschplan@googlemail.com



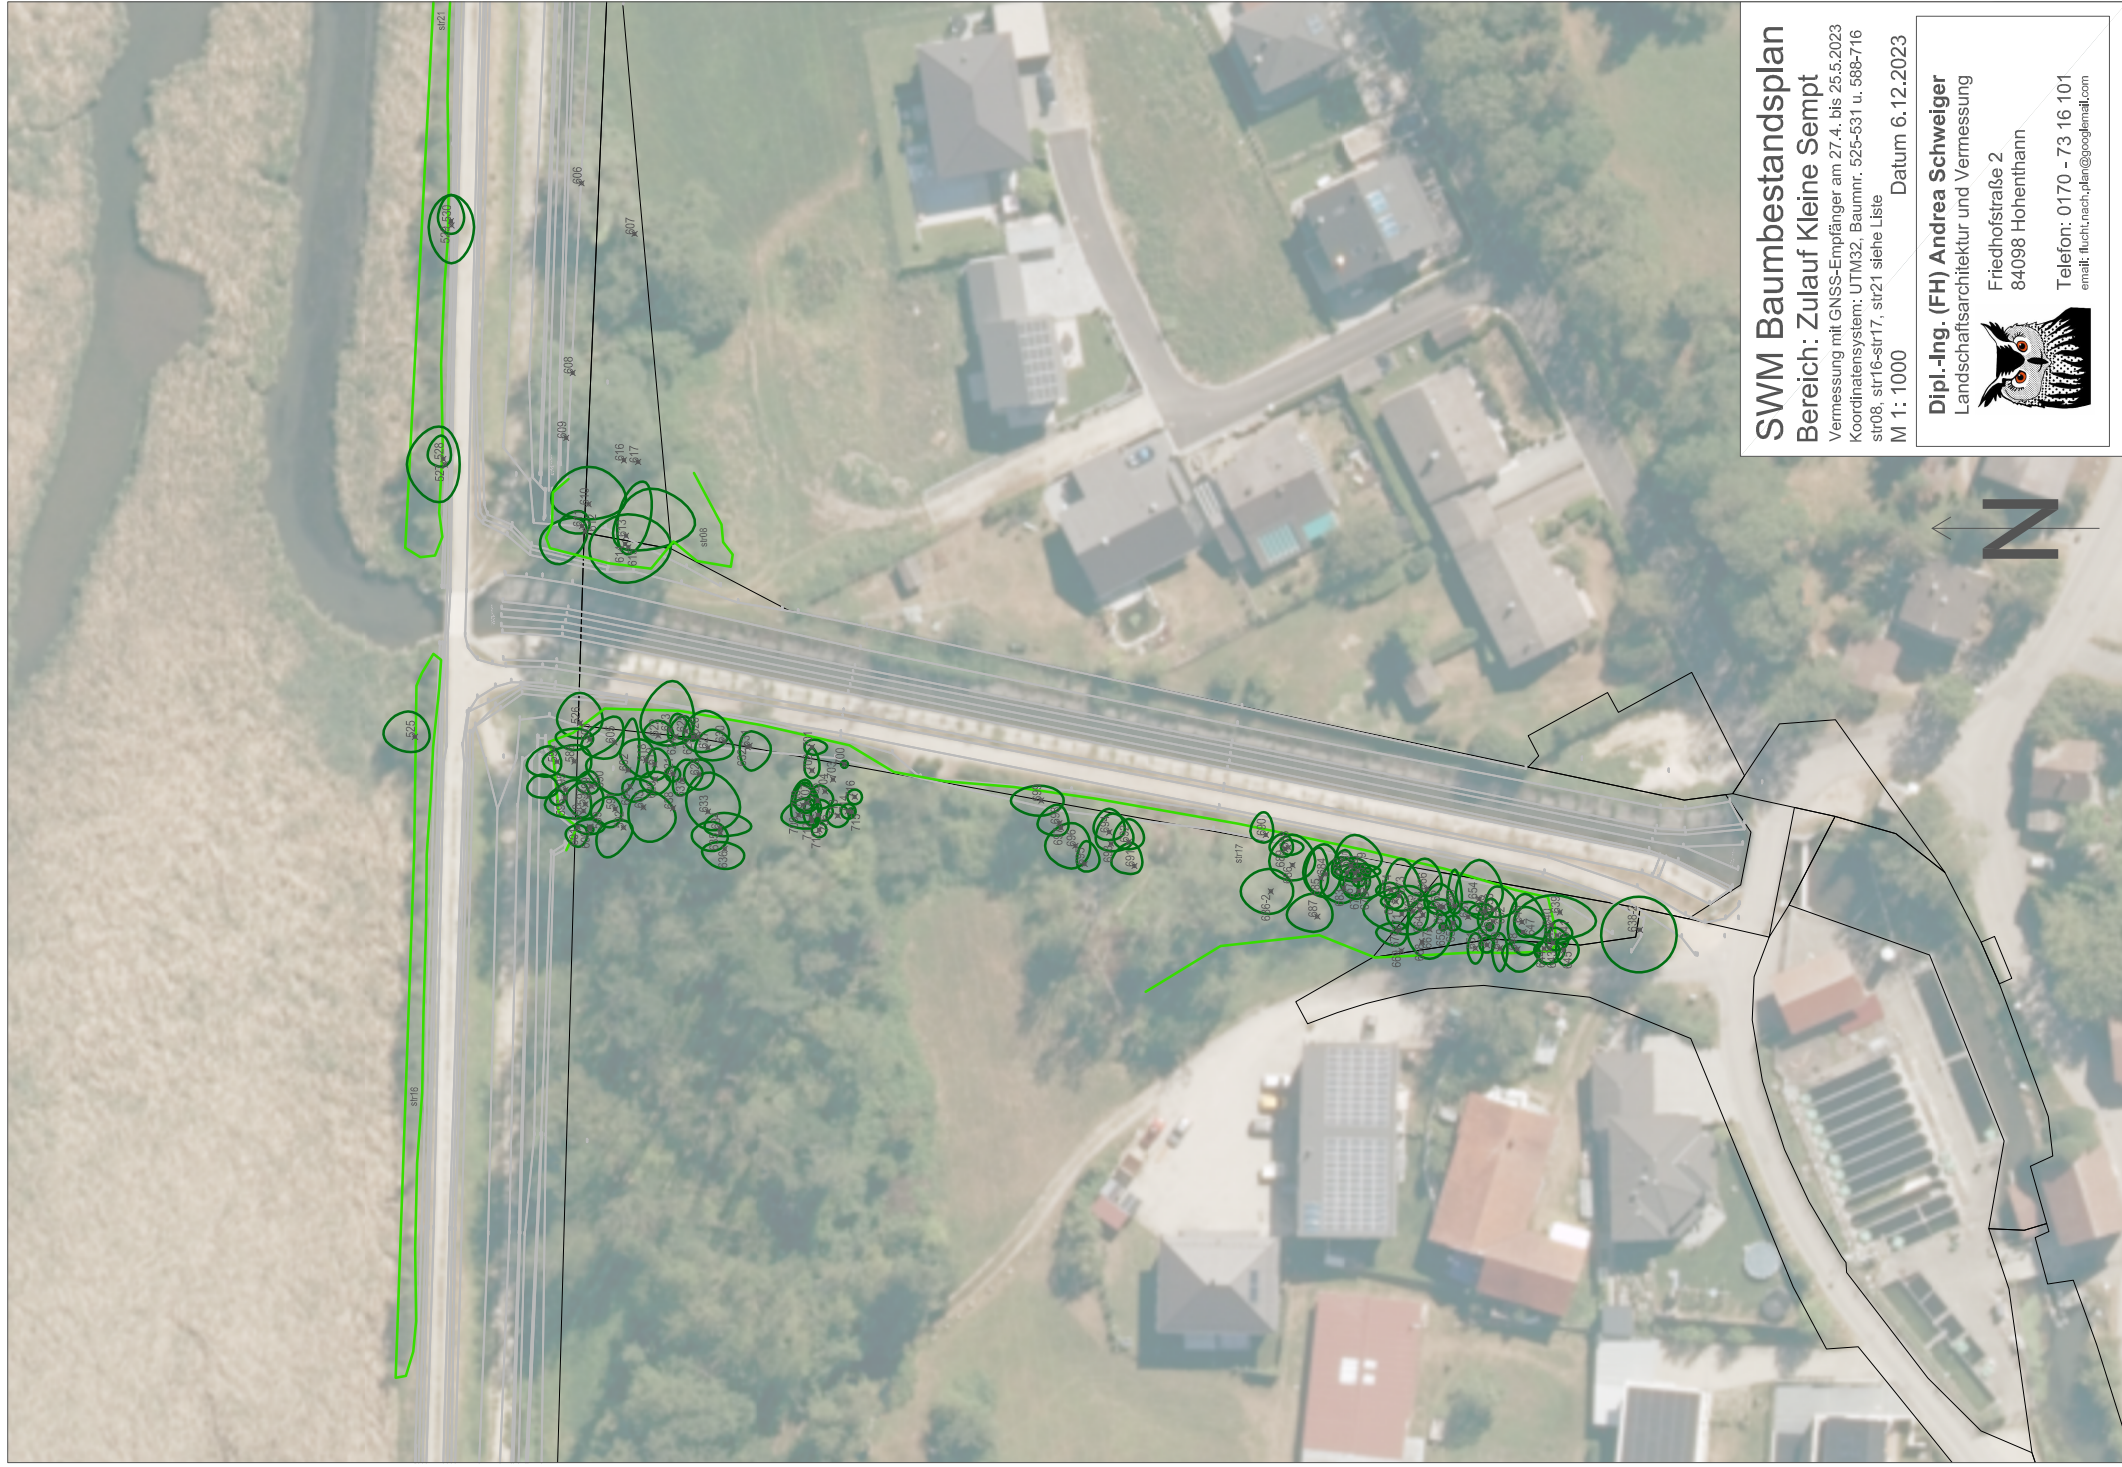

SWM Baumbestandsplan

Bereich: Zulauf Kleine Sempst

Vermessung mit GNSS-Empfänger am 27.4. bis 25.5.2023
Koordinatensystem: UTM32, Baumnr. 525-531 u. 588-716
str08, str16-str17, str21 siehe Liste

M 1: 1000

Datum 6.12.2023

Dipl.-Ing. (FH) Andrea Schweiger
Landschaftsarchitektur und Vermessung

Friedhofstraße 2
84098 Hohenhann

Telefon: 0170 - 73 16 101
email: flucht.nach.plan@googlemail.com





SWM Baumbestandsplan

Bereich: Zulauf Aubach, Apoigmühle

Vermessung mit GNSS-Empfänger am 6.5. bis 16.10.2023

Koordinatensystem: UTM32, Baumnr. 852-887, 717-746,

Baumnr. 1050-1078, str20, str32-34, str38 siehe Liste

M 1: 1000 Datum 6.12.2023

Dipl.-Ing. (FH) Andrea Schweiger
Landschaftsarchitektur und Vermessung

Friedhofstraße 2
84098 Hohenhann

Telefon: 0170 - 73 16 101
email: flucht.nach.plan@googlemail.com





SWM Baumbestandsplan

Bereich: Gleißenbach bei Eching

Vermessung mit GNSS-Empfänger am 22.6.2023

Koordinatensystem: UTM32, Baumnr. 765-848 siehe Liste

str28, str35-str37 siehe Liste

M 1: 1000

Datum 6.12.2023

Dipl.-Ing. (FH) Andrea Schweiger

Landschaftsarchitektur und Vermessung



Friedhofstraße 2
84098 Hohenhann

Telefon: 0170 - 73 16 101
email: flucht.nach.plan@gmail.com



SWM Baumbestandsplan
Bereich: Gleißenbach bis Eching
Vermessung mit GNSS-Empfänger am 22.6. bis 19.8.2023
Koordinatensystem: UTM32, Baumnr. 849-874 siehe Liste
str25-str27 siehe Liste
M 1: 1000 Datum 6.12.2023

Dipl.-Ing. (FH) Andrea Schweiger
Landschaftsarchitektur und Vermessung
 Friedhofstraße 2
84098 Hohenhann
Telefon: 0170 - 73 16 101
email: flucht.unschplan@gmail.com



SWM Baumbestandsplan
Bereich: unterh. Uppenbornwerk2
Vermessung mit GNSS-Empfänger am 19.8. bis 21.8.2023
Koordinatensystem: UTM32, Baumnr. 875-1049 siehe Liste
str30-str31 siehe Liste
M 1: 1000 Datum 6.12.2023



Dipl.-Ing. (FH) Andrea Schweiger
Landschaftsarchitektur und Vermessung
 Friedhofstraße 2
84098 Hohenhann
Telefon: 0170 - 73 16 101
email: flucht.unsch-plan@googlemail.com