



Legende

- ▭ Untersuchungsgebiet (ca. 100 ha)
- Gewässerachse Nebenarm
- ▭ Geländeabtrag
- ▭ Entwicklung Nebenarm
- - - Rückbau Uferversteinung
- Neuanlage Wege
- Wegenetz (Bestand)
- - - Deich

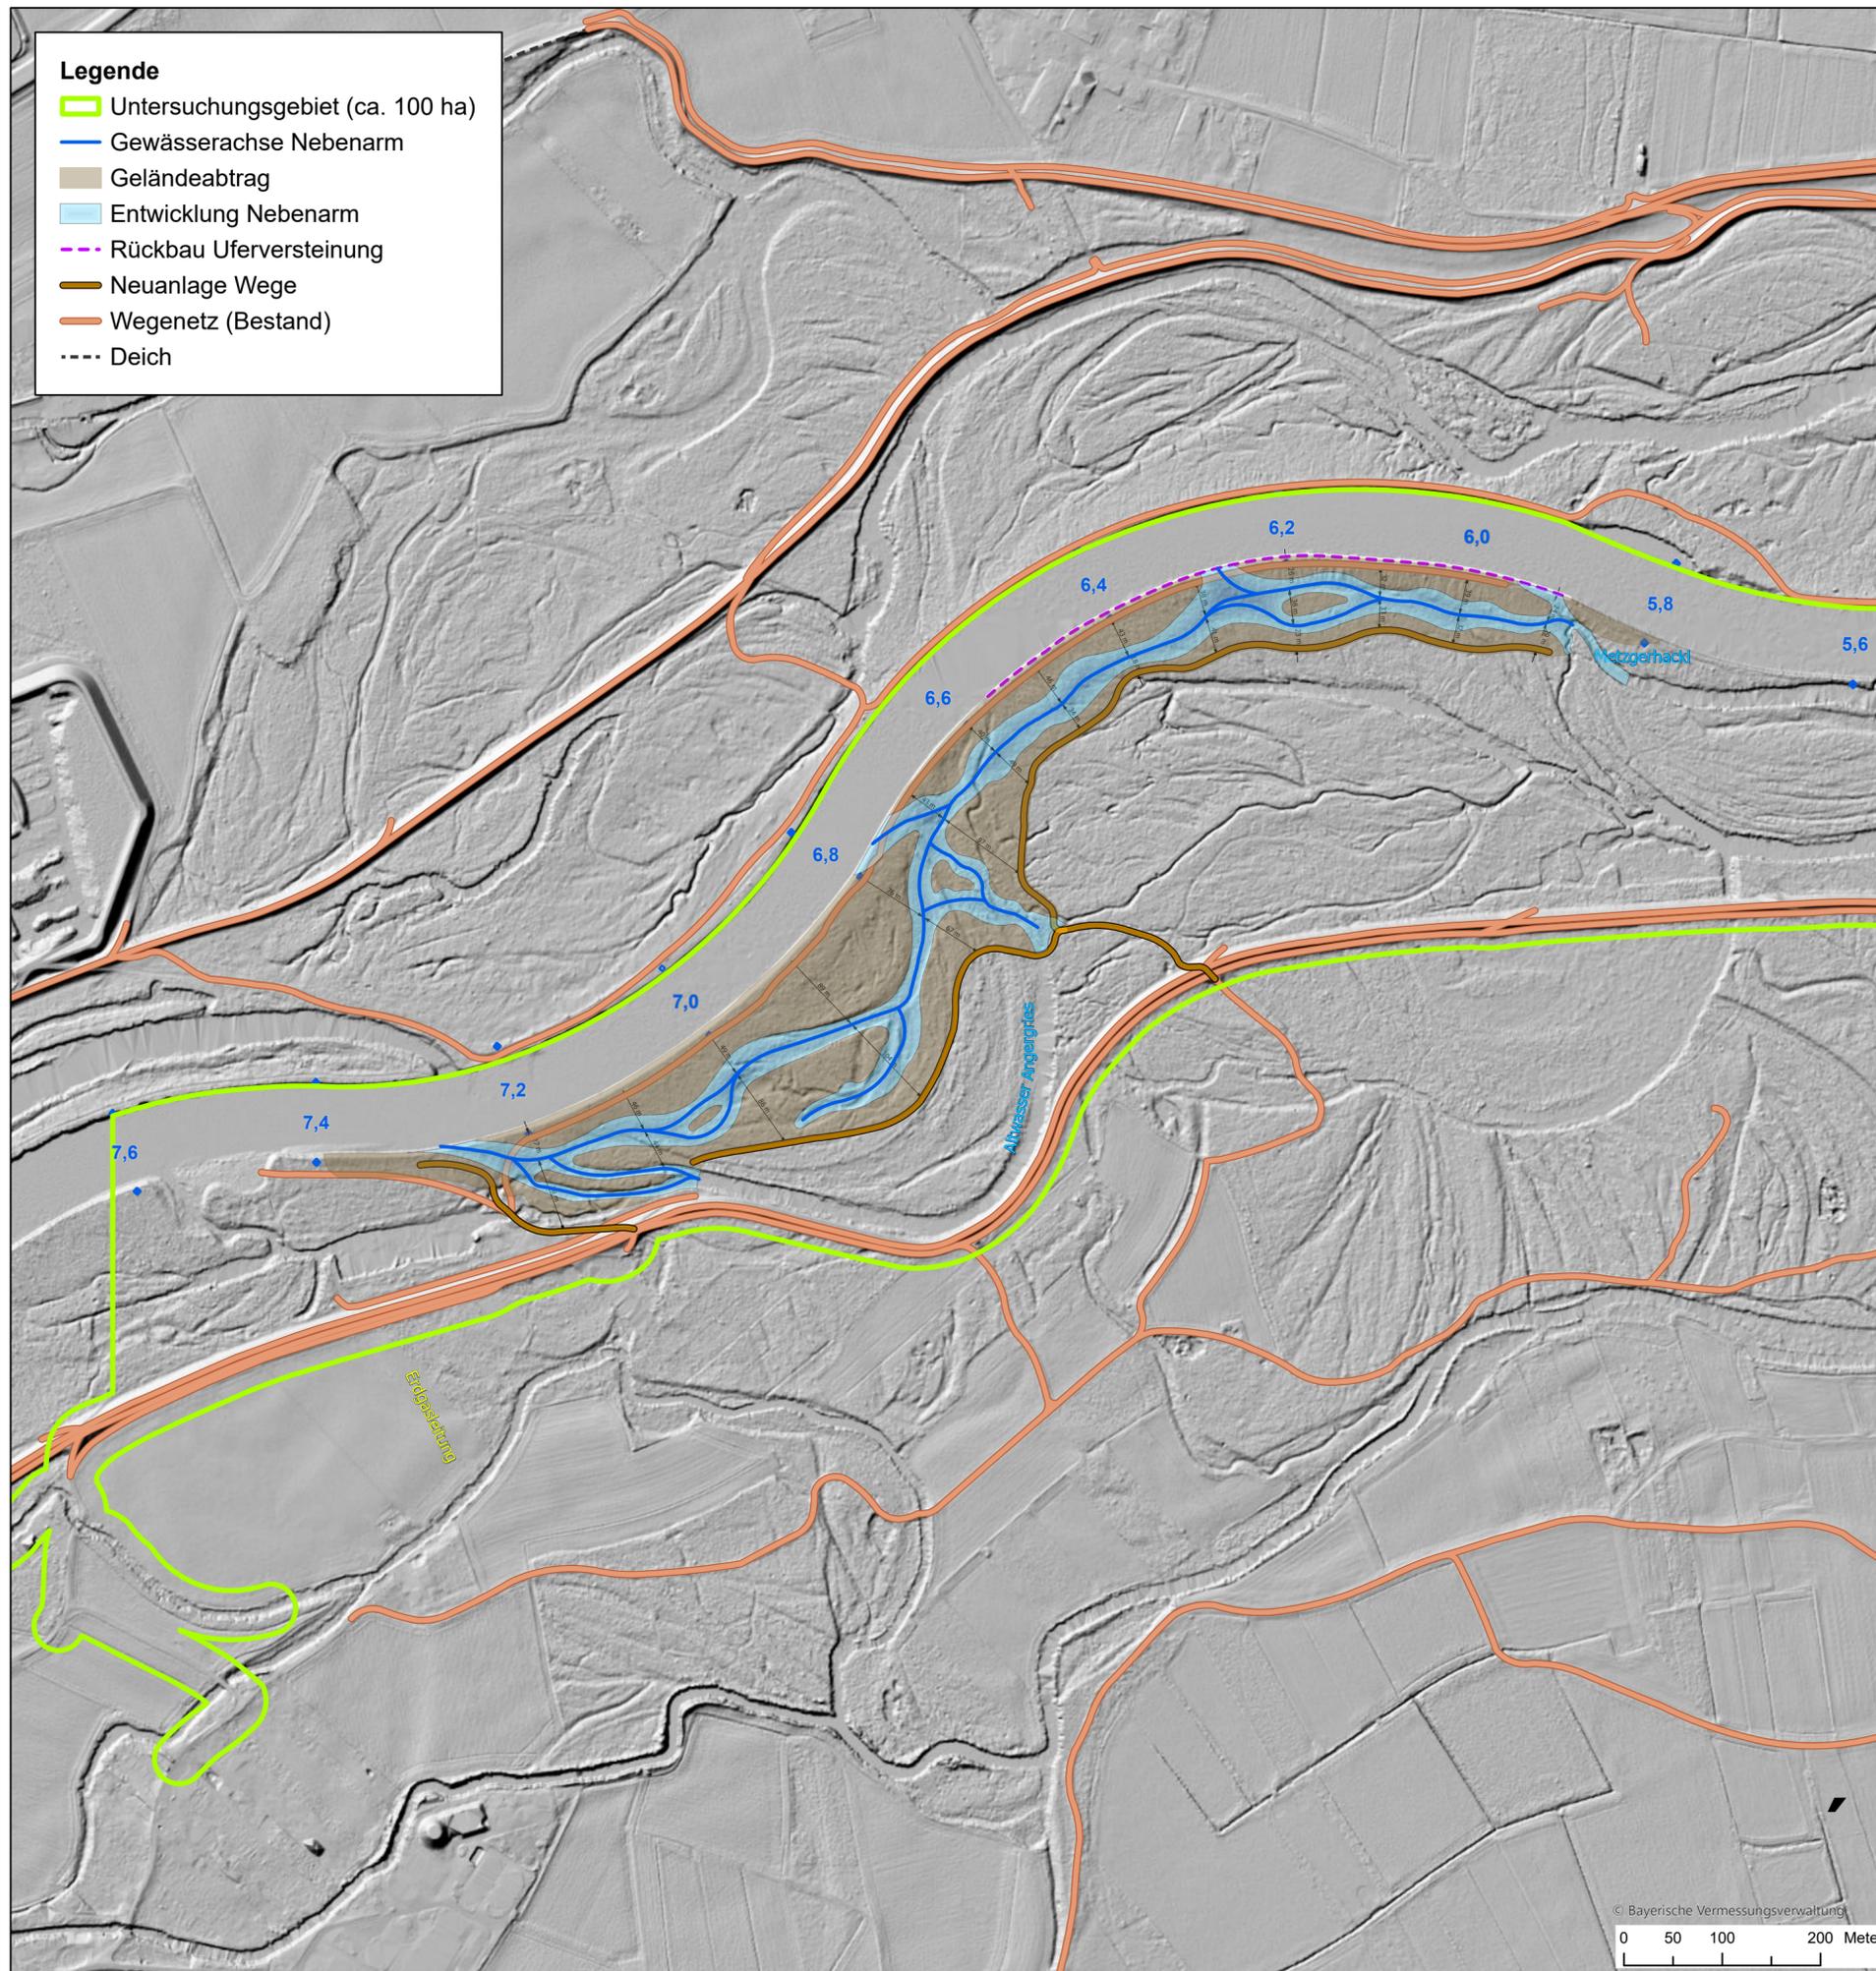

Gew. I
Isar

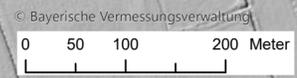

Vorhaben: Sanierung Untere Isar - km 8,3 - 0 Strukturverbesserung an Fluss und Auen Maßnahme Angergries		Anlage: 2	
Vorhabensträger: Freistaat Bayern, WWA Deggendorf		Plan-Nr.:	
Landkreis: Deggendorf			
Gemeinde: Stadt Plattling			
Vorhabenskennzeichen (WAL):			
Maßstab: 1:5.000	Lageplan	Ausgabe vom:	09.12.2022
		Ersatz für:	
		Ursprung:	
Entwurfsverfasser: Wasserwirtschaftsamt Deggendorf Detterstraße 20 94469 Deggendorf		Vorhabensträger: Wasserwirtschaftsamt Deggendorf Detterstraße 20 94469 Deggendorf	
09.12.2022		entw.	Ammer
Datum	Unterschrift Entwurfsverfasser	gez.	Ammer
09.12.2022		gepr.	
Datum	Unterschrift Vorhabensträger		