



1: Blick Richtung O der Straße entlang Richtung Biotop 7533-0124-003



2: Blick über die angrenzende Wiese Richtung NO



3: Blick auf die nordöstliche Ecke des Planungsgebietes



4: Blick in einen frisch gerodeten Bereich im NO des Planungsgebietes



5: Die Grundwassermessstelle GWM 2 mit Fichtenwald dahinter




6: Blick in eine junge Fichten-Aufforstung auf der Kuppe



7: Blick Richtung SW über Rodungsfläche / Windwurf in der Mitte des Planungsgebietes mit Gräsern, Brombeeren, jungen Gehölzen



8: Blick Richtung N über Rodungsfläche / Windwurf in der Mitte des Planungsgebietes mit Gräsern, Brombeeren, jungen Gehölzen

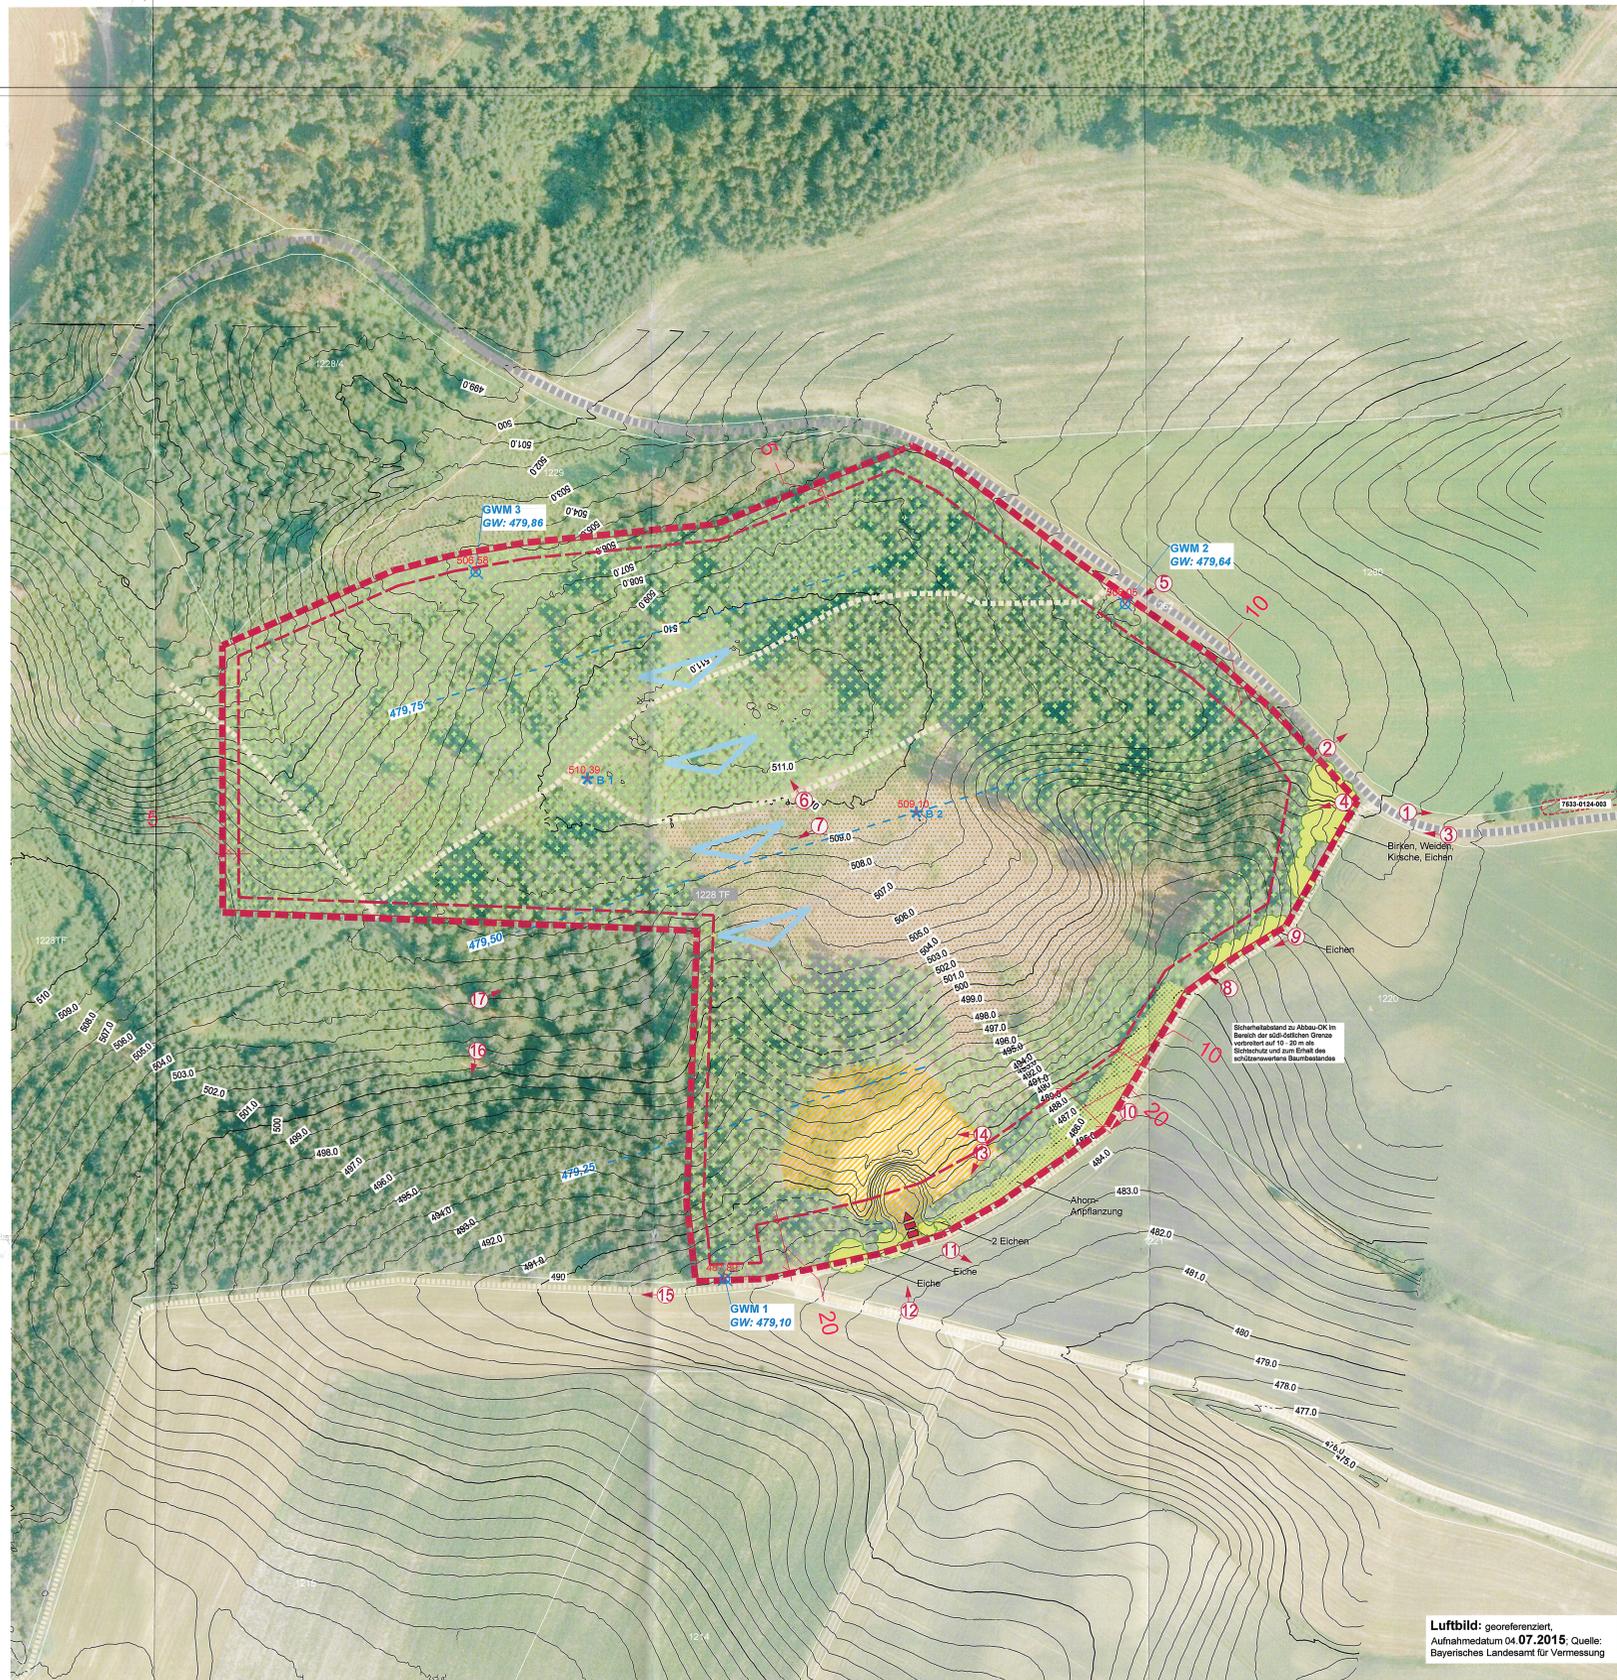

BESTANDSPLAN - M 1 : 1.000



9: Blick entlang der SO-Grenze des Planungsgebietes mit Laubgehölzen und frisch entwurzelter Kiefer



10: Blick entlang SO-Grenze des Planungsgebietes mit Horn-Pflanzung



11: Blick Richtung SO auf Feldweg, angrenzende Felder u. Wiesen



12: Blick auf südlichen Waldrand mit großen Eichen (Teil = Zufahrt eingestellter Abbau)



13: Binsenaufwuchs auf sandigem Rohboden



14: Blick auf den bestehenden Abbau



15: Blick entlang der Südgrenze des Planungsgebietes

LEGENDE

- Umgrenzung des Planungsgebietes**
 - > Planungsgebiet Gesamtfäche rd. 7,5 ha
 - > abzgl. Sicherheitsabständen rd. 6,4 ha
- Umgrenzung der potentiellen Abbaufäche**
 - Planungsgebiet abzgl. der Sicherheitsabstände: 10 m zu Straßen und Fernleitungen, 5 m zu Nachbargrundstücken
- Nachrichtliche Übernahme**
- Flurkarte**
 - > mit Grundstücksgrenzen und Flurnummern
 - > Grundlage: Landesamt für Vermessung und Geoinformation, Stand: 13.12.2016
- Höhenlinien in m ü. NN**
 - > Grundlage: Landesamt für Vermessung und Geoinformation, Stand 13.11.2017
- Höhenangabe in m ü. NN**
 - > Grundlage: Hydrogeologische Beurteilung des Standorts vom 3.8.17, INGEOTEC
- Bohrpunkte / Grundwassermessstelle GWM 1 - 3**
 - > Grundlage: Hydrogeologische Beurteilung des Standorts vom 3.8.17, INGEOTEC
- GW-Fließrichtung: Südsüdost**
 - > Grundlage: Hydrogeologische Beurteilung des Standorts vom 3.8.17, INGEOTEC
- GW-Gleiche (Angabe in m ü. NN)**
 - > Grundlage: Hydrogeologische Beurteilung des Standorts vom 3.8.17, INGEOTEC
- amtlich kartierte Biotope mit Biotop-Teilflächen-Nr.**
 - > Grundlage: Amtliche Biotopkartierung Bayern, FIN-Web, Abfrage 14.11.2017
- Bestand & Bewertung**
- Forstwirtschaftlich genutzter Wald**
 - > Hauptart Fichte, vereinzelt Kiefer, Weißtanne und Buche, geringer Laubholzanteil v.a. an den Rändern
 - > in verschiedenen Altersstufen
 - > je nach Altersstufe von geringer bis mittlerer Wertigkeit für Natur und Landschaft (siehe Plan-Nr. 7 "Bewertung von Kompensationsbedarf und -umfang")
- Laubgehölze am Waldrand**
 - > Bereiche mit großen Laubgehölzen
 - > Eiche, Birke, Weide, Kirsche
 - > von hoher Wertigkeit für Natur und Landschaft, z.B. für Spechte, erhaltenswert
- Forstwirtschaftlich genutzter Wald**
 - > junge Aufforstung mit Auer
 - > von mittlerer Wertigkeit für Natur und Landschaft
- gerodete Fläche**
 - > Baumstümpfe, Aufwuchs von Gräsern, Brombeeren, jungen Fichten
 - > von geringer Wertigkeit für Natur und Landschaft
- Abbau**
 - > Umgriff gem. Luftbild Google-Maps, Abruf 01.2018
 - > Rohbodenfläche/ Steilböschungen sandig-kiesig
 - > Abbaufächen: von geringer Wertigkeit für Natur und Landschaft
 - > naturnahe Randbereiche: von mittlerer Wertigkeit für Natur und Landschaft
- Zufahrt**
 - > anstehender Boden
- Wirtschaftswege**
 - > mit Schotter befestigt bzw. unbefestigte Grünwege
- Straße Asphalt**
 - > asphaltiert, Breite ca. 4 m
- Standort der Fotoaufnahme**
 - > mit jeweiliger Blickausrichtung
 - > Begehung am 23.11.2017 (Bild 8 & 9: 26.02.2018)



LAGEPLAN - M 1 : 5.000



17: Blick in forstwirtschaftlich genutzten Fichten-Wald mit Buchen



16: Blick in forstwirtschaftlich genutzten Fichten-Wald

ANTRAG ZUM TROCKENABBAU VON SAND U. KIES MIT WIEDERVERFÜLLUNG UND REKULTIVIERUNG

FL.NR. 1228 (TF) - GEMEINDE SCHILTBERG
GEMARKUNG AUFHAUSEN, LANDKREIS AICHACH-FRIEDBERG

GENEHMIGUNGSPLANUNG

ANTRAGSTELLER: FA. SCHWEIGER STRASSENBAU GMBH
SCHMELCHEN 2
85250 ALTOMÜNSTER

DER ANTRAGSTELLER: *Klaus Fischer*

FA. SCHWEIGER STRASSENBAU GMBH

DER LANDSCHAFTSARCHITEKT: *Simon Wankner*

SIMON WANKNER

WANKNER UND FISCHER LANDSCHAFTSARCHITECTEN BOLA / STADTPLANER
ALTE ZIEGELI 18 85388 EICHING/GÜNZENHAUSEN
TEL: 08133/9185-0 FAX: 08133/9185-19
EMAIL: buero@wankner-und-fischer.de

PLANINHALT: Bestandsplan mit Bestandsbewertung

MASS-STAB: 1 : 1.000 / 5.000

DATUM: 28.06.2018

BEARBEITET: I. ERTL

