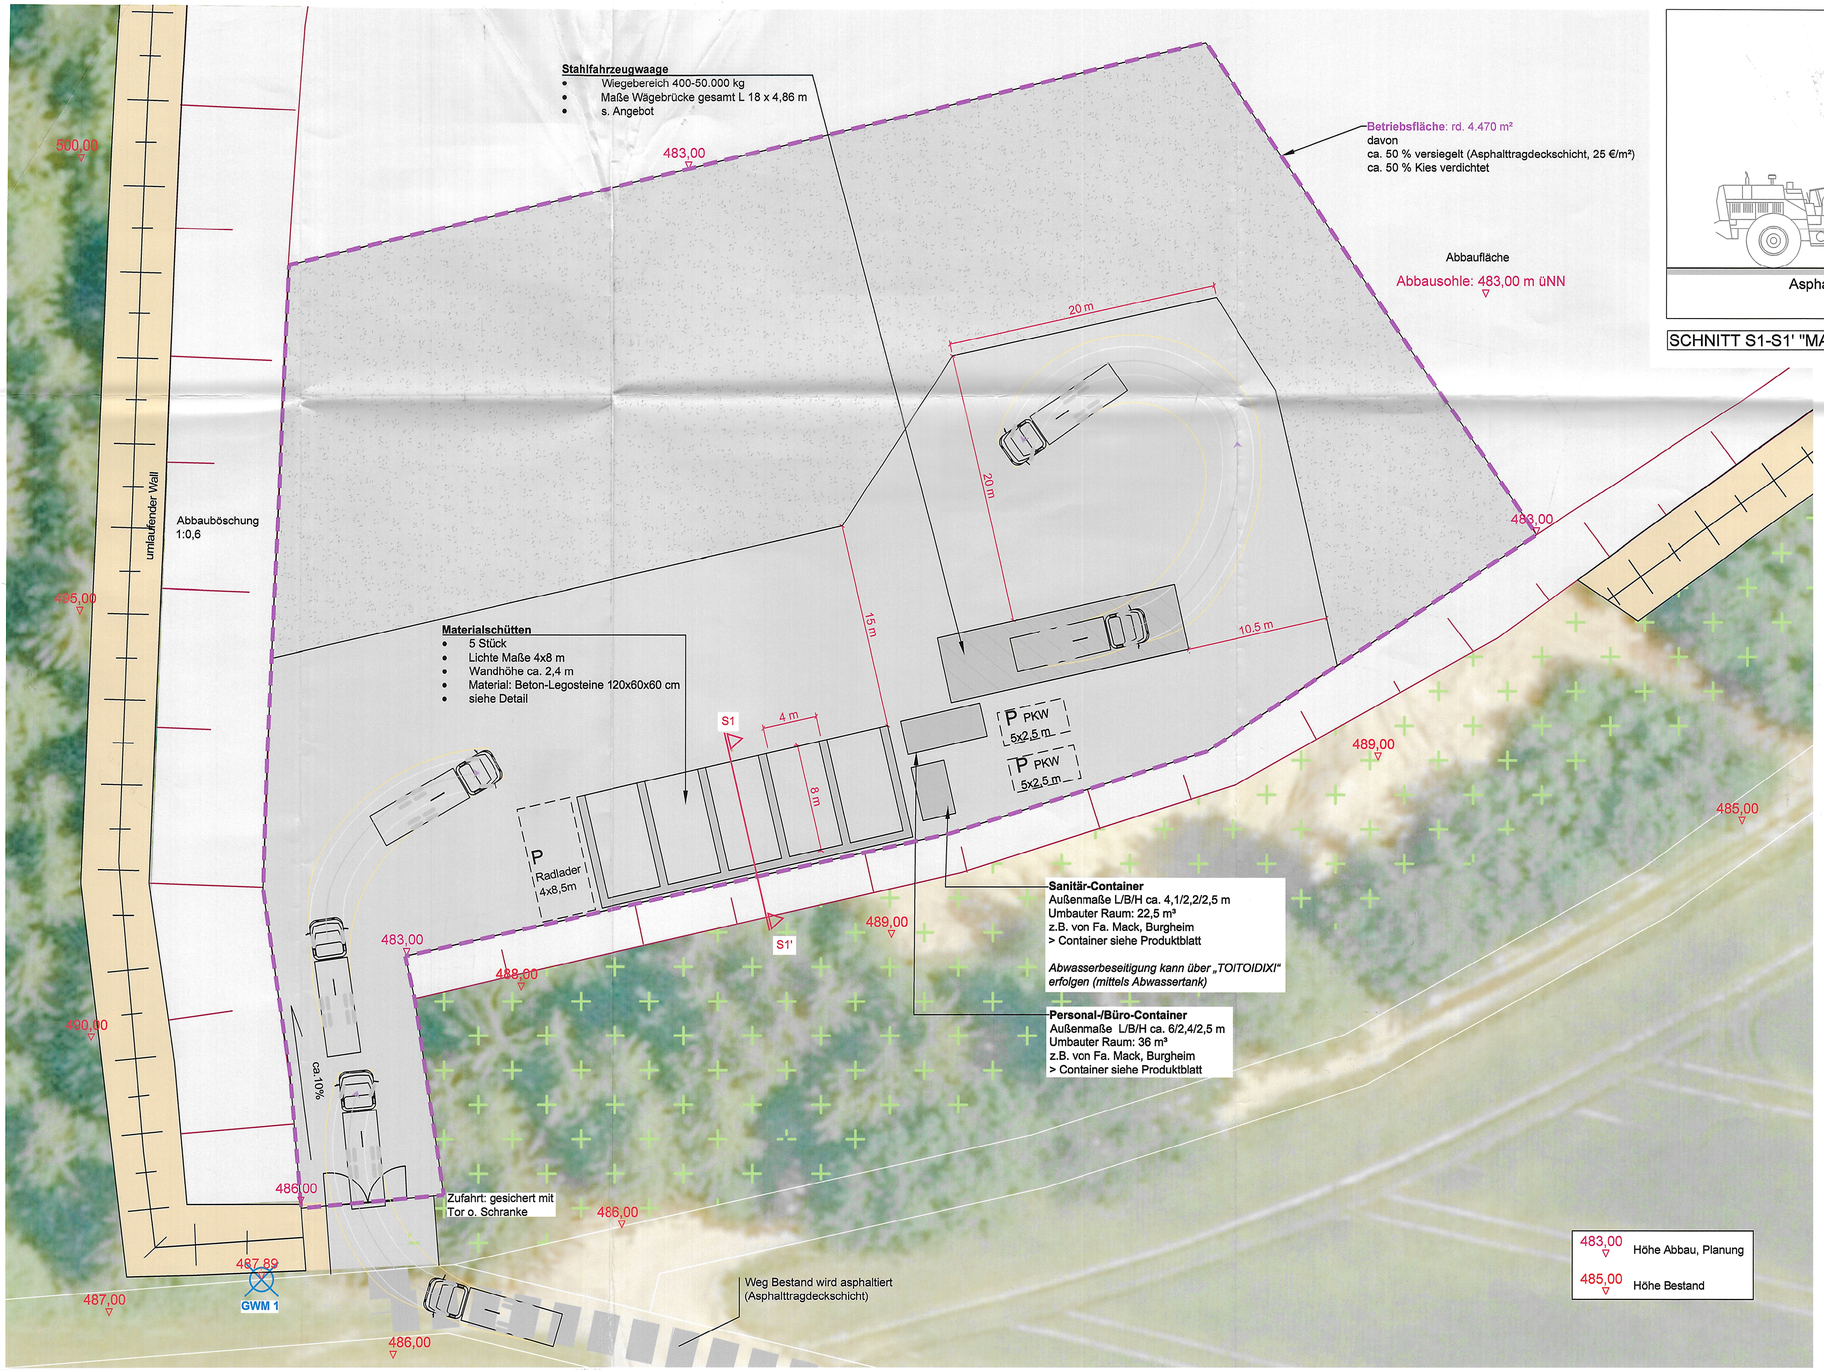

BETRIEBSFLÄCHE MIT BAULICHEN ANLAGEN - M 1 : 500

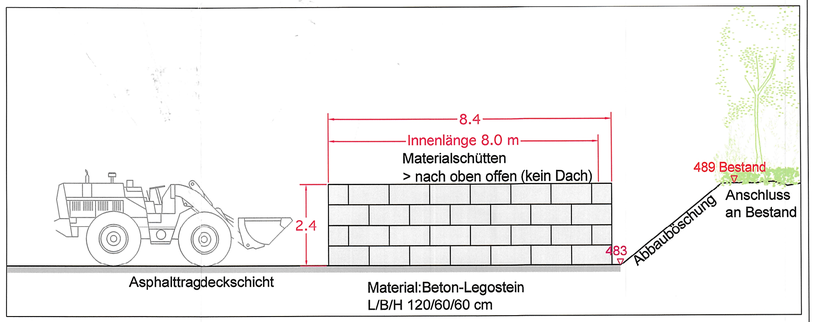

SCHNITT S1-S1' "MATERIALSCHÜTTEN" - M 1 : 100

ANTRAG ZUM TROCKENABBAU VON SAND U. KIES MIT WIEDERVERFÜLLUNG UND REKULTIVIERUNG

FL.NR. 1228 (TF) - GEMEINDE SCHILTBERG

GEMARKUNG AUFHAUSEN, LANDKREIS AICHACH-FRIEDBERG

EINGEGANGEN
17. Aug. 2018

GENEHMIGUNGSPLANUNG

ANTRAGSTELLER: FA. SCHWEIGER STRASSENBAU GMBH
SCHMELCHEN 2
85250 ALTOMÜNSTER

DER ANTRAGSTELLER:

FA. SCHWEIGER STRASSENBAU GMBH

DER LANDSCHAFTSARCHITEKT:

SIMON WANKNER

BAYERISCHE ARCHITEKTENKAMMER KÖRPERSCHAFT DES ÖFFENTLICHEN RECHTS LANDSCHAFTS ARCHITEKT AK 137 022

WANKNER UND FISCHER LANDSCHAFTSARCHITEKTEN BDLA / STADTPLANER
ALTE ZIEGELEI 18 85386 ECHING/GÜNZENHAUSEN
TEL: 08133/9185-0 FAX: 08133/9185-19
EMAIL: buero@wankner-und-fischer.de

PLANINHALT: Betriebsfläche mit baulichen Anlagen

MASS-STAB: 1 : 500 /100

DATUM: 10.08.2018

BEARBEITET: I. ERTL

PLANNR.: 8