



Systemquerschnitt SQ 22 Bundesstraße B 85
Bau-km 5 + 500 - Bau-km 6 + 400

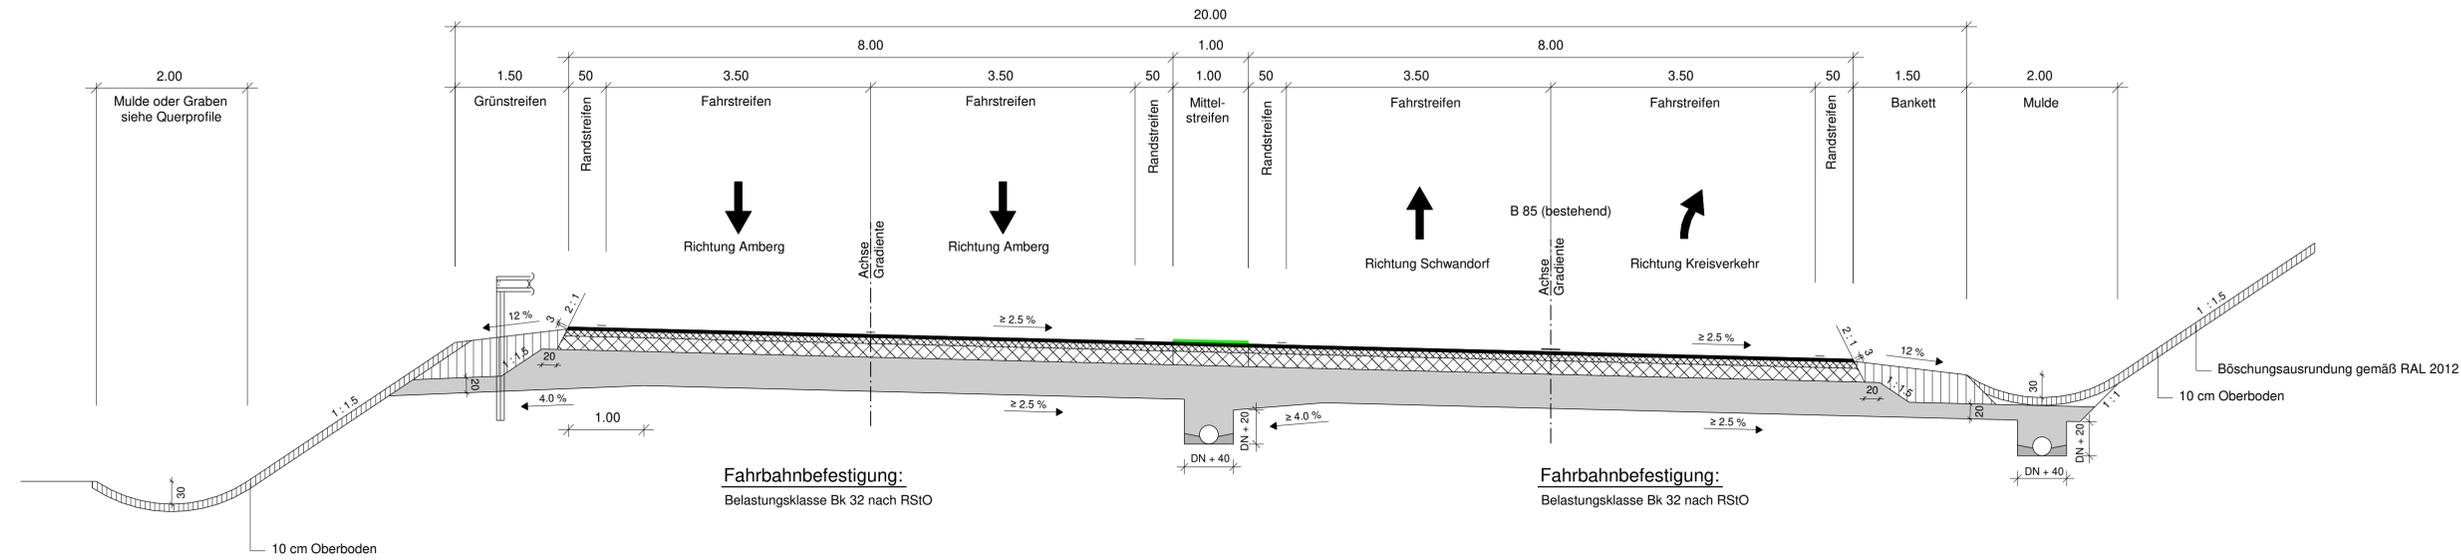

Systemquerschnitt SQ 22 Bundesstraße B 85
Bau-km 6 + 400 - Bau-km 8 + 027

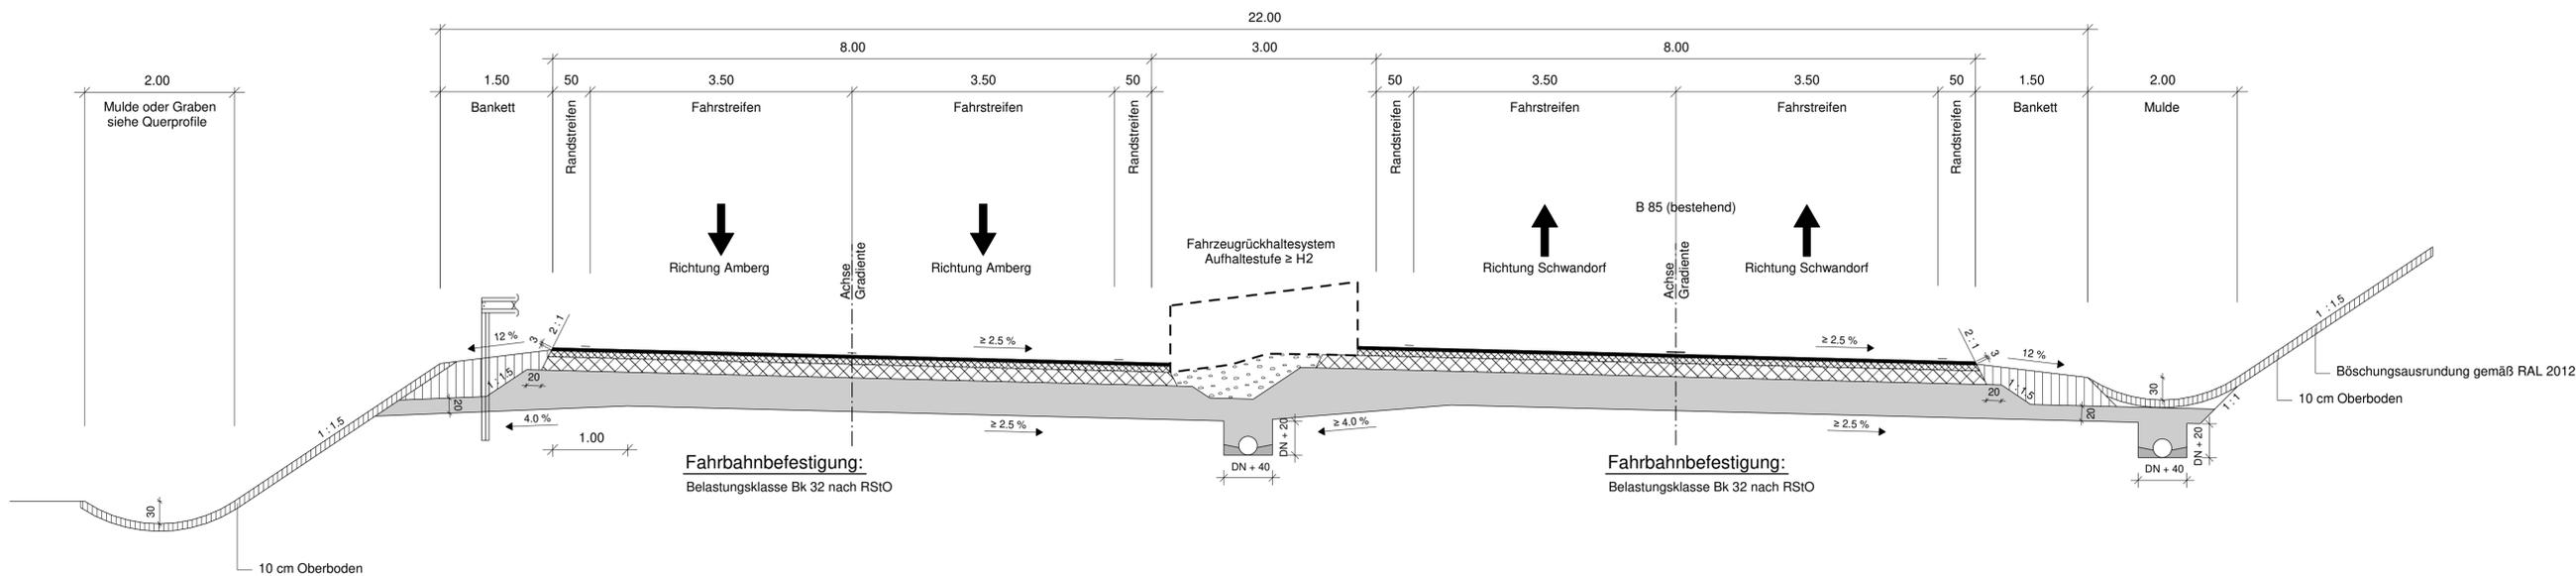

| | | | |
|-------------------------|---|-------------------|-------------------|
| BBI INGENIEURE GMBH | Niederlassung Regensburg Henkelstraße 3 D-93049 Regensburg Tel.: +49 941 40208-0 Fax: +49 941 40208-30 www.bbi-ingenieure.de | | |
| | bearbeitet: | 25.11.2022 Schmid | |
| | gezeichnet: | 25.11.2022 Schmid | |
| | | geprüft: | 25.11.2022 Schmid |

| | | | | | |
|--|--|----------|-------------|--------------------------------------|----------|
| Staatliches Bauamt Amberg-Weilburg | | | bearbeitet: | | |
| Archivstraße 1 92224 Amberg | | | gezeichnet: | | |
| Tel.: 09621/307-0, Fax: 09621/307-188, E-Mail: poststelle@stbaas.bayern.de | | geprüft: | | 25.11.2022 | Prütting |
| | | PSP Nr.: | | B315.ABB80019 | |
| | | Projekt: | | 418004-SIBAAS-B85-A6 | |
| | | | | 418004-Feststellungsentwurf-RQ-22125 | |

| Nr. | Art der Änderung | Datum | Zeichen |
|-----|------------------|-------|---------|
| | | | |
| | | | |

FESTSTELLUNGSENTWURF

| | | | |
|---|--|------------------------|----------|
| Straßenbauverwaltung Freistaat Bayern | | Unterlage / Blatt-Nr.: | 14.2 / 1 |
| Staatliches Bauamt Amberg-Weilburg | | Regelquerschnitt B85 | |
| Straße / Abschn.-Nr. / Station: B85_1420_3.537 bis B85_1460_0.569 | | Maßstab: 1 : 50 | |
| PROJIS-Nr.: | | | |

**Ausbau der B 85
im Kreuzungsbereich mit der BAB A 6 und der St 2151**

aufgestellt:
Staatliches Bauamt Amberg-Weilburg
Sulzbach-Rosenberg, den 25.11.2022

Räumler
Tobias Bäuml, Baudirektor