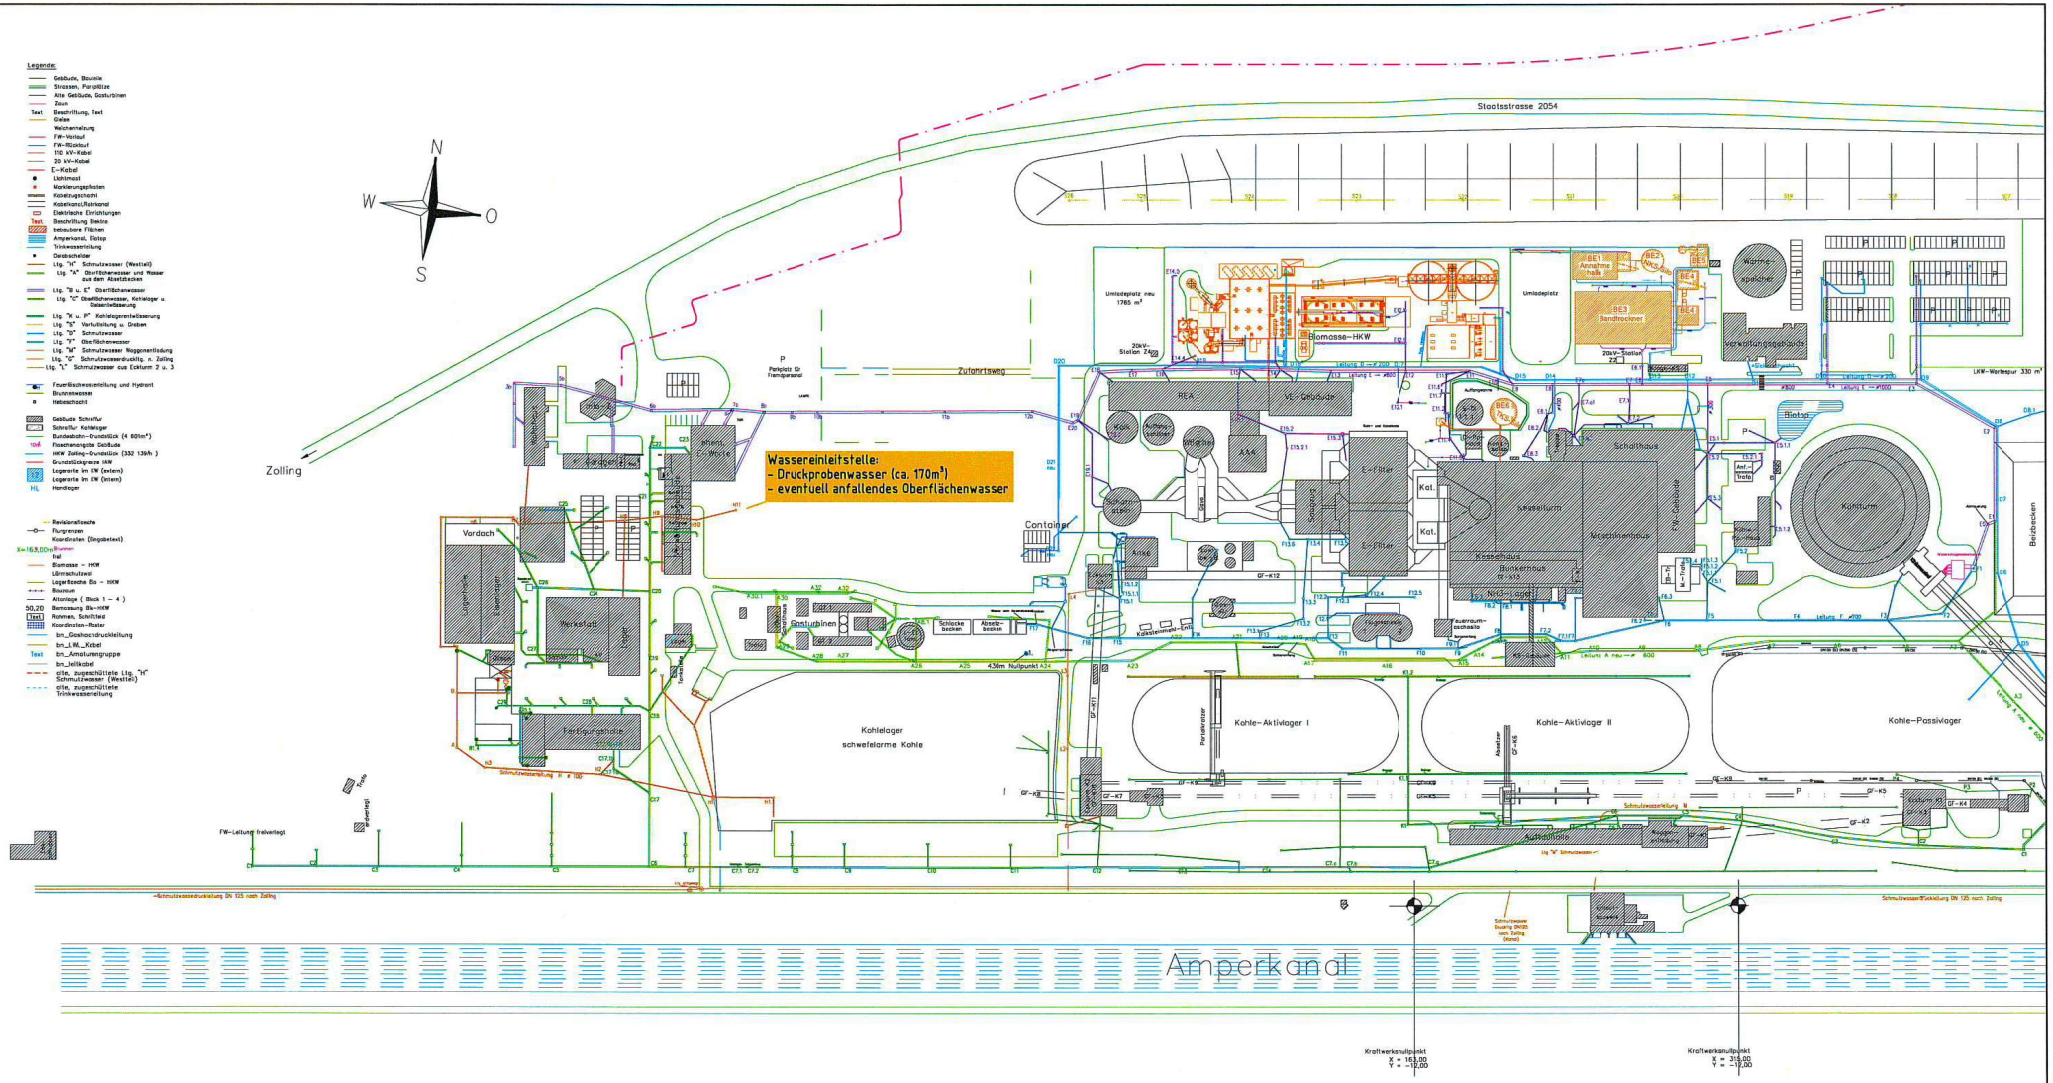

00	24.01.23	Erstellung zur Einreichung	Döring	Zitzmann	Thiele		27.01.23
Rev.	Datum	Art der Änderung	Erstellt	Prüfer	Freigabe AG		Datum

Projektname	Errichtung Gasmotorenkraftwerk Zolling 8 - Gasanschlussleitung -
Endkunde	Onyx Kraftwerk Zolling GmbH & Co. KGaA Leininger Straße 1 85406 Zolling
Bauherr	Onyx Kraftwerk Zolling GmbH & Co. KGaA Leininger Straße 1 85406 Zolling
Generalplaner	enpros consulting GmbH Königstraße 87 90402 Nürnberg

Ersteller	Weishaupt Planungen GmbH Planung und Bauüberwachung
Planungsphase	Entwurf / Genehmigung
Dokument Nr.	ZO8.WPG.210406.UeEW01 Rev. 00

Maßstab	Format	
1:2500	A3	
	Datum	Name
Ersteller	16.08.2022	Döring
Prüfer	16.08.2022	Zitzmann
Freigabe	16.08.2022	Thiele
Dateiname	ZO8.WPG.210406.UeEW01	Ers.f.

Blatt 1 / 1

Gasanschlussleitung - Übersichtsplan Entwässerung

Karteauf Basis Lageplan Entwässerung Kraftwerk Zolling der ONYX Power.

Vorliegende Zeichnung ist Urheberrechtlich geschützt. Jede Vervielfältigung, auch von Ausschnitten ist verboten