


Fundeinfassung aus Winkelstützelementen 320/190

- Realisierung mit Errichtung Anschlussleitung
- Realisierung im Vorfeld der Errichtung Anschlussleitung
- Zaun
- Außenkante
- Fundament
- Schotter (sandgeschlämmt)


Dimension Bemaßung in [mm]
 * genaues Maß vor Montage durch Suchschichtung
 ** einschl. Verguss, Gleitfolie, Stahl-, Isolier- und Druckplatte

WP Weisshaupt Planungen GmbH Planung und Ausarbeitung		Entwurf / Genehmigung Rev. 03	
Maßstab 1:100	Format A3	Dokument Nr. Z08.WPG.210406.K01	Rev. 03
Entwerfer 09.09.2022 Hahn	Name Neubau Einfachabzweig Zolling DN 700/500		
Prüfer 09.09.2022 Thiele	Datum 09.09.2022		
Datum 09.09.2022	Freigabe 09.09.2022		
Dateiname Z08.WPG.210406.K01	Ers.f. Blatt 1 / 1		

Rev. 03 27.01.23 Datum	Döring Thiele	Zimmern Thiele	Freigabe Datum
Rev. 02 24.01.23 Datum	Erteilt Prüfer	Freigabe Datum	
Projektname Errichtung Gasmotorkraftwerk Zolling 8 - Gasanschlussleitung -			
Endkunde ONYX FOWEK Leininger Straße 1 85406 Zolling	ONYX Kraftwerk Zolling GmbH & Co. KGaA		
Bauherr ONYX FOWEK Leininger Straße 1 85406 Zolling	ONYX Kraftwerk Zolling GmbH & Co. KGaA		
Generalplaner enpro consulting GmbH Königstraße 87 90402 Nürnberg			

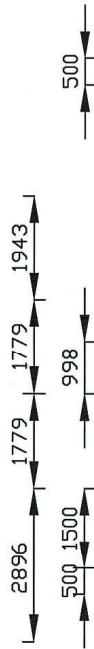

Bordstein aus Beton gem. DIN483
Form HB 150/300 und MU 300/120

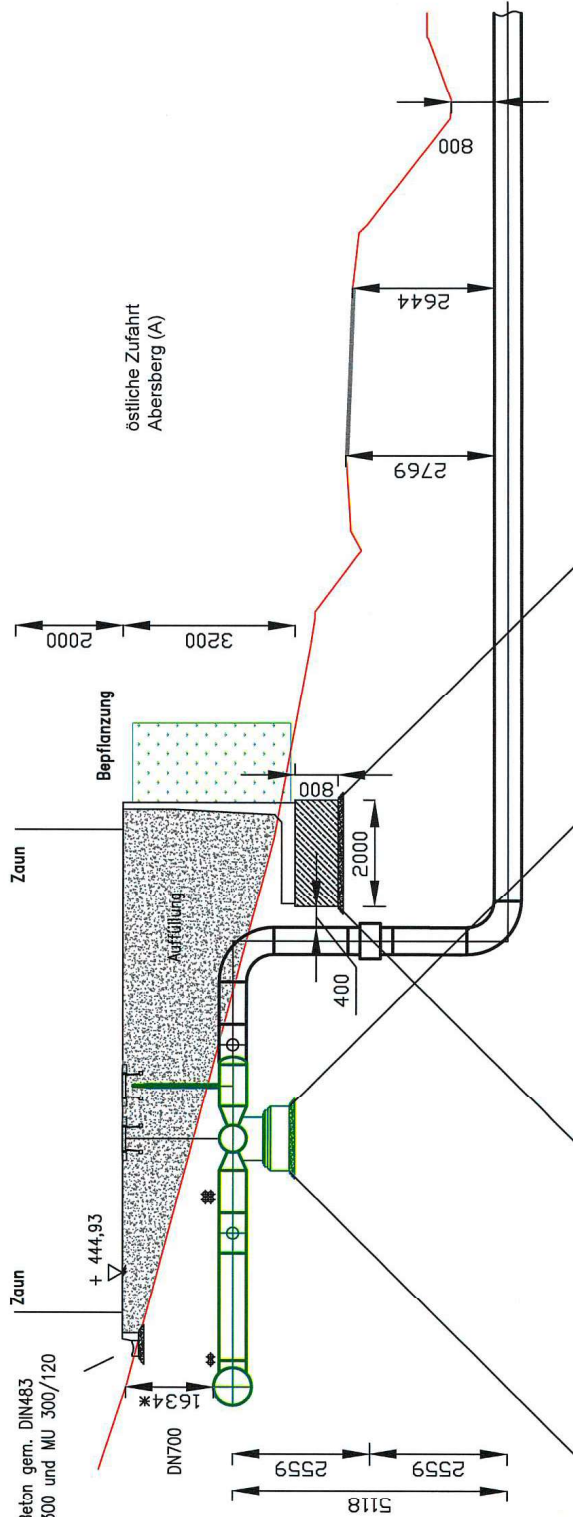

Reisrierung mit
Errichtung
Anschlussleitung

Reisrierung im
Vorfeld der
Errichtung
Anschlussleitung

Dimension Bemessung in [mm]
* genaues Maß vor Montage durch Suchschochtung Leitungsbestand bestimmen.
** einschl. Verguss, Gleitfolie, Stahl-, Isolier- und Druckplatte



Ersteller Weishaupt Planungen GmbH Planung und Ausarbeitung		Planungsphase Entwurf / Genehmigung		Rev. 00
Dokument Nr. Z08.WPG.2.0406.K02		Neubau Einfachabzweig Zölling DN 700/500		
Maßstab 1:100	Format A3	Name		
Ersteller 23.08.2022	Datum	Hahn		
Prüfer 23.08.2022	Datum	Zibmann		
Freigabe 23.08.2022	Datum	Thiele		
Datename Z08.WPG.2.10406.K02		Ers.f	Blatt 1 / 1	

Vorliegende Zeichnung ist Urheberrechtlich geschützt.
Jede Vervielfältigung, auch von Ausschnitten ist verboten.

Projektname Errichtung Gasmoorenkraftwerk Zölling 8 - Gasanschlussleitung -		Endkunde Onyx Kraftwerk Zölling GmbH & Co. KGaA Leininger Straße 1 85406 Zölling		Döring / Zusammen 27.01.23
Rev. Datum	Art der Änderung	Erstellt / Prüfer	Freigegeben / Freigabe K.G.	Datum
00	24.01.23	Erstellung zur Einreichung	Thiele	27.01.23
		Änderung	Thiele	
Bauteil		Bauteil		
Onyx Kraftwerk Zölling GmbH & Co. KGaA		Onyx Kraftwerk Zölling GmbH & Co. KGaA		
Leininger Straße 1		Leininger Straße 1		
85406 Zölling		85406 Zölling		
Generalplaner enpropos consulting GmbH Königsplatz 87 90402 Nürnberg		enpropos consulting GmbH Königsplatz 87 90402 Nürnberg		