


Schnitt C–C: Querung Gemeindeverbindungsstraße (Bankett je 50 cm)


M 1 : 250

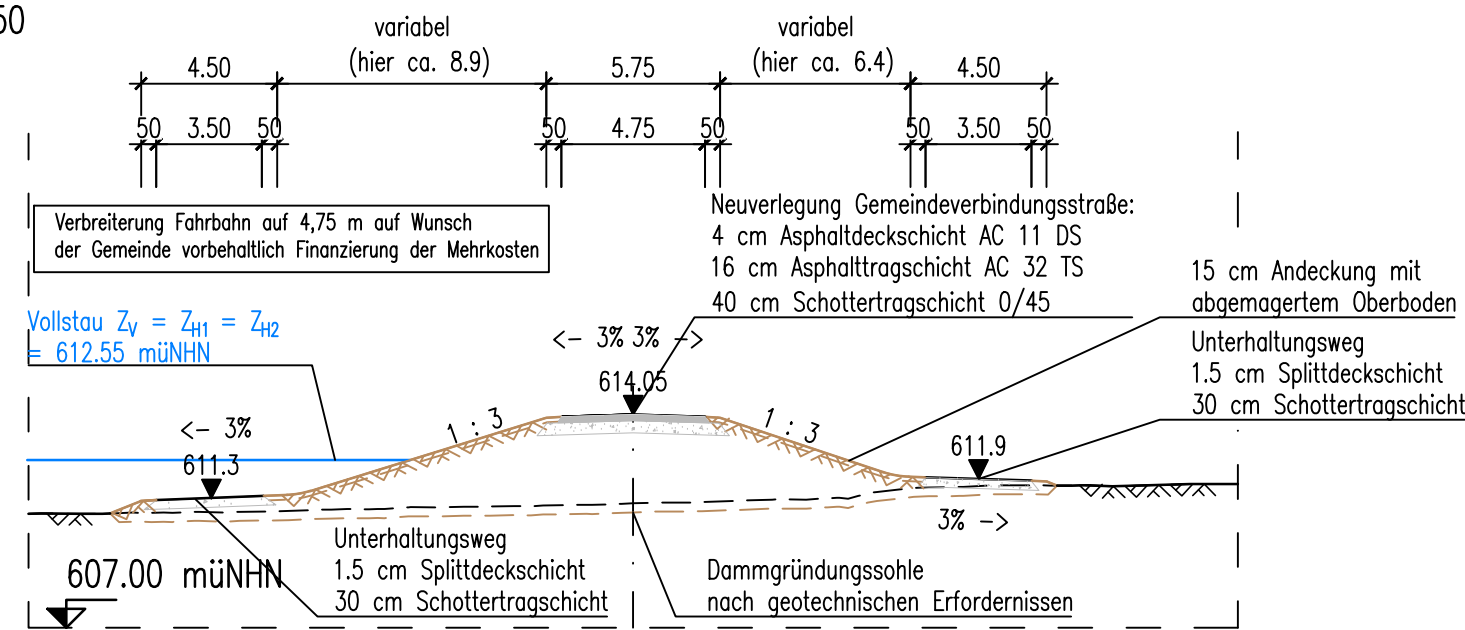

Station	m	-20.00	-15.00	-10.00	-5.00	0.00	5.00	10.00	15.00	20.00
Höhe Bestand	mÜNN	610.77	610.81	610.81	610.90	611.00	611.01	611.12	611.25	611.76
Höhe Planung	mÜNN		611.30	611.74	613.24	614.05	613.24	611.92		

Schnitt F–F: Dammquerung (Bankett je 50 cm)


M 1 : 250

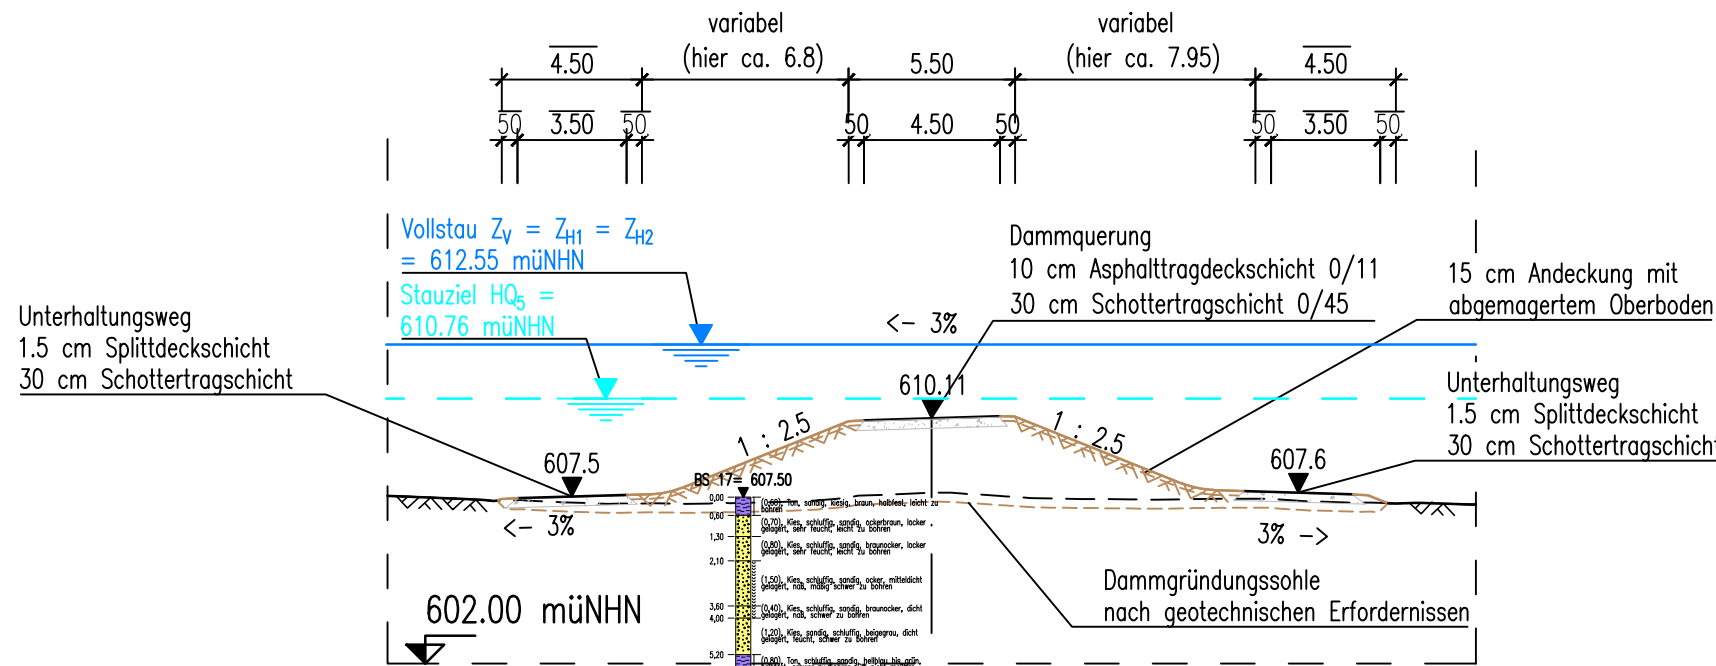

Station	m	-18.00	-15.60	-15.00	-10.22	-10.00	-5.10	-5.00	0.00	5.00	5.15	10.00	10.30	15.00	15.36	18.00
Höhe Bestand	mÜNN	607.55	607.45	607.42	607.29	607.29	607.34	607.34	607.65	607.44	607.44	607.45	607.45	607.31	607.29	607.25
Höhe Planung	mÜNN		607.52		607.81		609.12		610.11	609.27		607.56				

Schnitt D–D: Querung Gemeindeverbindungsstraße (Bankett je 1.50 m)


M 1 : 250

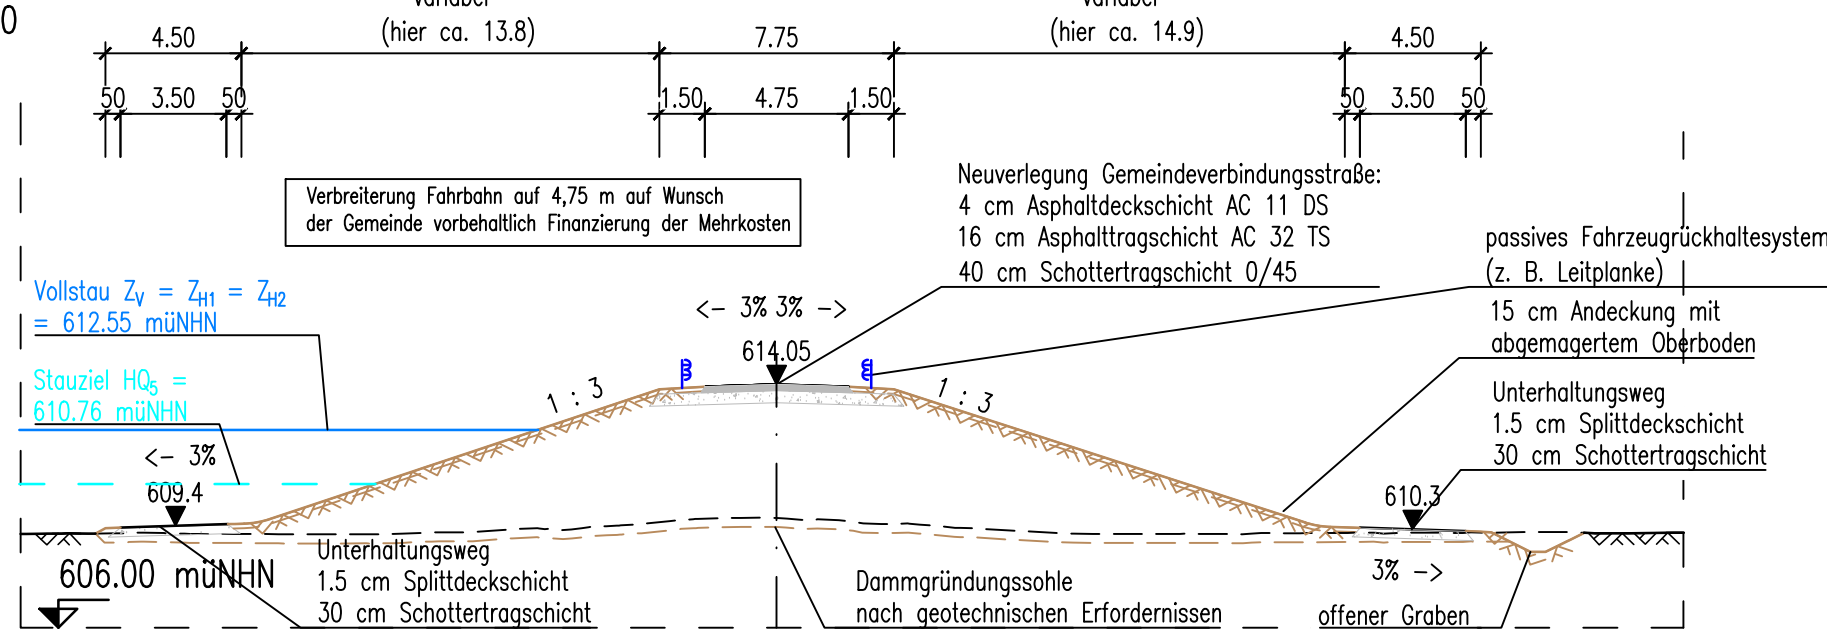

Station	m	-25.00																					
Höhe Bestand	müNHN	609.10	609.14	609.13	609.09	609.09	609.16	609.17	609.39	609.40	609.64	609.39	609.31	609.12	609.10	609.10	609.13	609.13	609.16	609.17	609.13	609.15	
Höhe Planung	müNHN		609.38		610.18		611.85		613.51		614.05		613.51	611.85	610.18		610.31						

Schnitt G–G: Dammquerung (Bankett je 1.50 m)


M 1 : 250

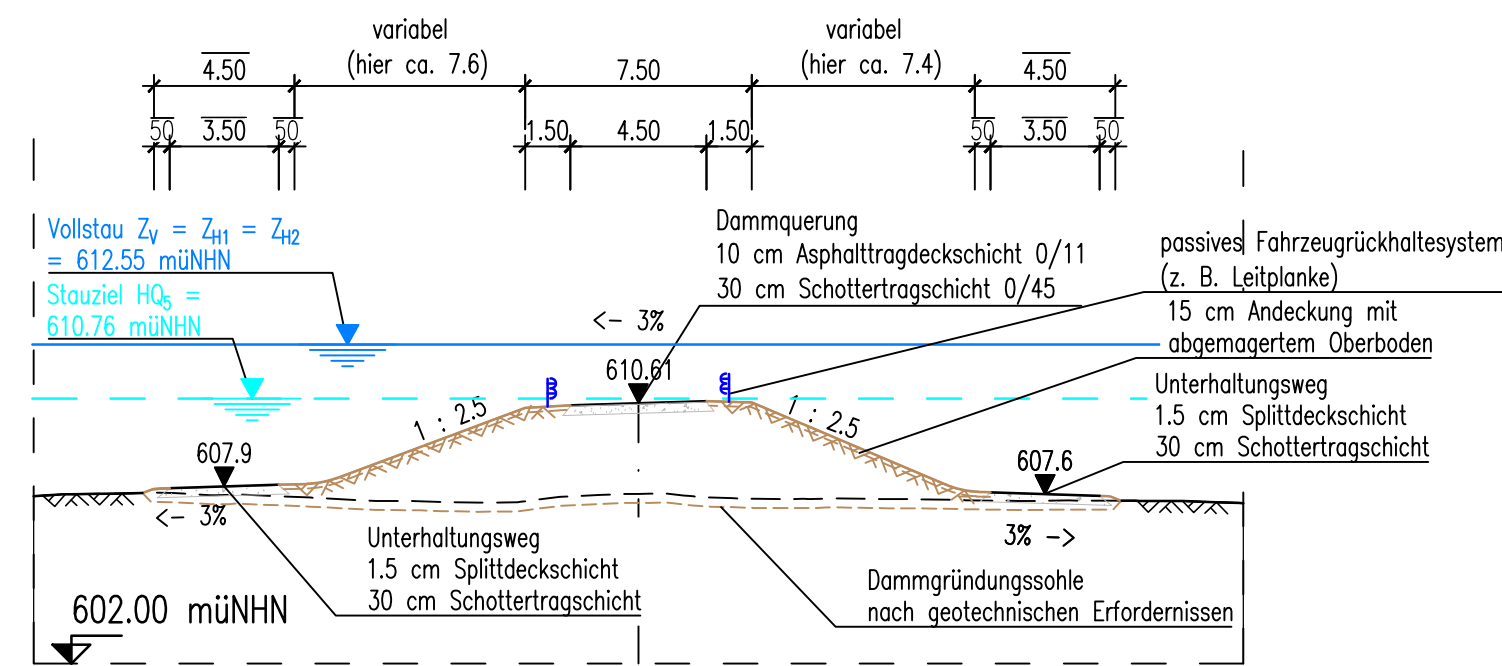

Station	m	-20.00	-15.92	-15.00	-10.42	-10.00	-5.30	-5.00	0.00	5.00	5.02	10.00	10.70	15.00	16.39	20.00
Höhe Bestand	mÜNN	607.54	607.65	607.62	607.47	607.45	607.32	607.32	607.61	607.44	607.44	607.42	607.41	607.39	607.38	607.31
Höhe Planung	mÜNN		607.86		607.99		610.46		610.61	610.64		607.62				

Schnitt E–E: Radwegquerung (wasserseitig)

M 1 : 250

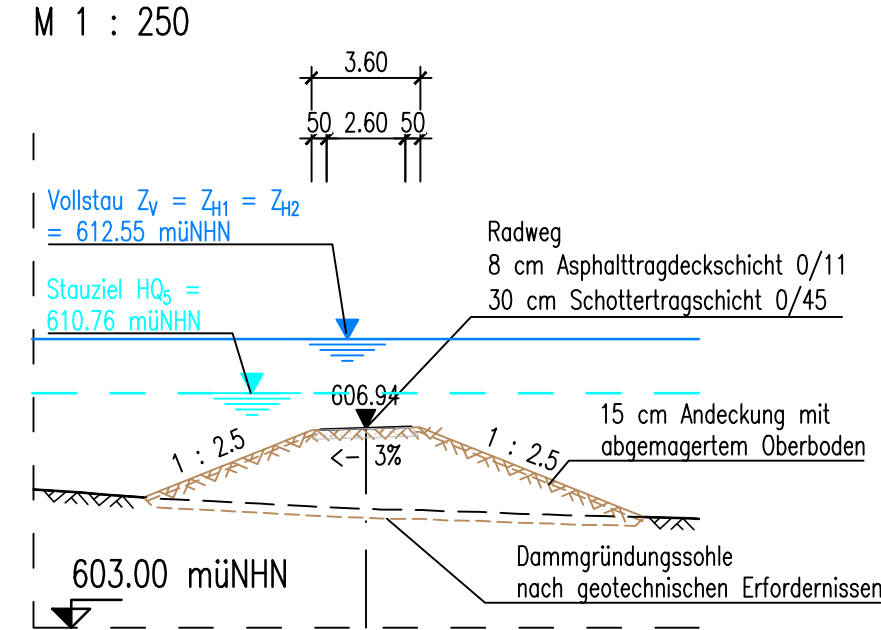

Radweg Station 0+047

Station	m	-11.00	-10.00	-6.59	-5.00	0.00	5.00	5.00	10.00	10.25	11.00
Höhe Bestand	mÜNN	607.58	607.51	607.26	607.18	606.94	606.77	606.77	606.64	606.63	606.61
Höhe Planung	mÜNN		607.28	608.25		609.60	608.35		606.98		

Legende

- Vollstau $Z_y = Z_{H1} = Z_{H2} = 612.55$ mÜNN
- Stauziel $HQ_5 = 610.76$ mÜNN

Vermerke Genehmigungsbehörde

Übersichtslageplan



e	d	c	b	a	Index	Bemerkung	geänd. am	Name	gepr. am	Name
						Vorhaben:		Plancode:	778000 - G - 005-6	
								Anlage:	-	Phase: G
						Landkreis:	Unterallgäu	Plan-Nr.:	005-6	
						Gemeinde:	Westerheim	Vorhabenskennzeichen:	GSh7780001003	
						Vorhabensträger:	Freistaat Bayern vertreten durch das Wasserwirtschaftsamt Kempten Rottachstr. 15, 87439 Kempten	Lagebezug:	UTM Zone 32N	
						Maßstab:	1 : 250	Höhenbezug:	DHHN 2016	
						Entwurfsverfasser:	Ingenieurbüro Winkler und Partner GmbH	entw.:	10.04.2025	J. Berr
							Dipl.-Ing. Erhard Winkler · Dr.-Ing. Nina Winkler · Dipl.-Ing. Rüdiger Koch Schloßstr. 59 A · 70176 Stuttgart · http://www.iwp-online.de	gez.:	10.04.2025	J. Berr
								gepr.:	10.04.2025	M. Postenrieder
						15.04.2025	gez. Rüdiger Koch, Geschäftsführer Unterschrift Entwurfsverfasser	Datum	15.04.2025	gez. Bernhard Simon, Behördenleiter VWA Kempten Unterschrift Vorhabensträger