# Draufsicht

M 1 : 100

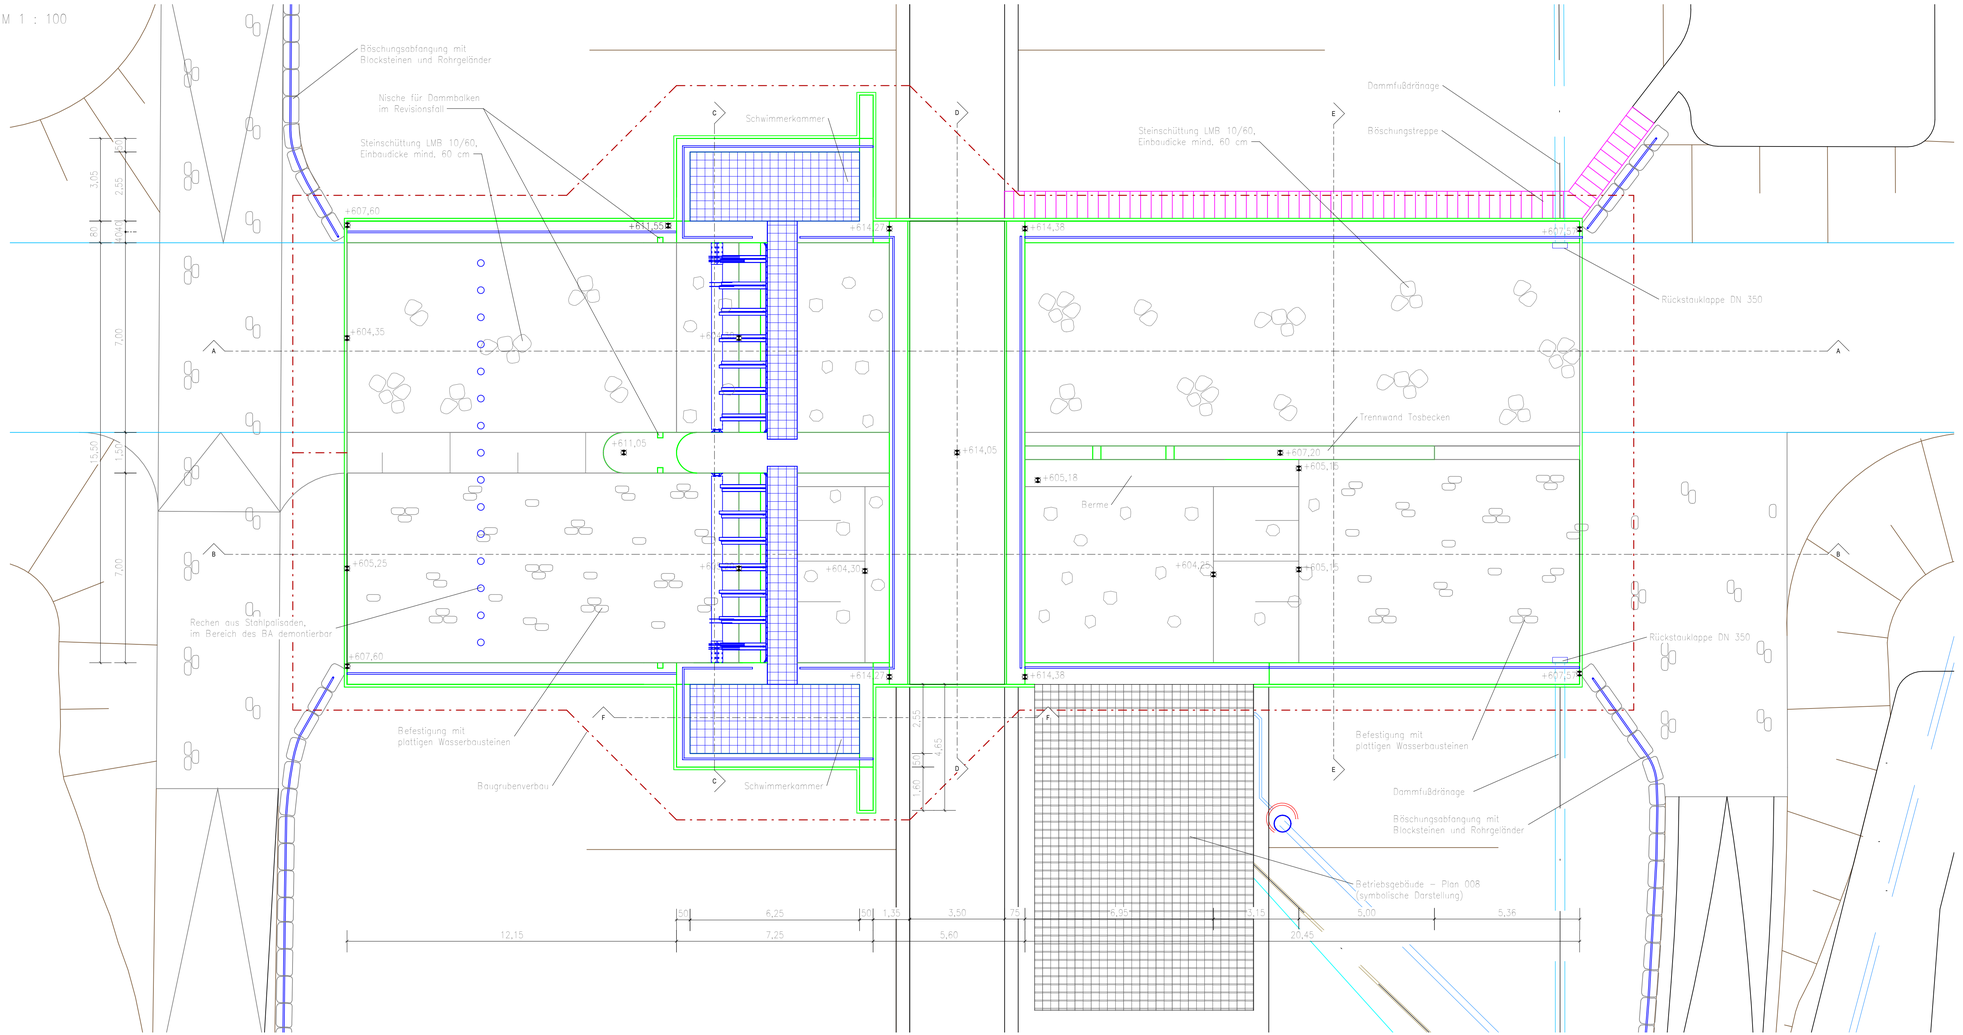


- Vollstau $Z_V = Z_{H1} = Z_{H2} = 612.55$ müNHN
- Stahlbeton
- unbewehrter Beton
- Stahlbauteil
- Steinsatz in Beton
- Steinschüttung
- plattige Wasserbausteine

Gew. II

**Westliche Günz**

HRB Westerheim

| Index | Bemerkung | geänd. | Name |
|---|---|---|---|
| | | | |

Dateiname: I:\Projekte\2023\23052\3_LP\Pläne\Plan_006_250130.rvt

Vorhaben: Hochwasserschutzprojekt Günztal
Hochwasserrückhaltebecken Westerheim

Landkreis: Unterallgäu

Gemeinde: Westerheim

Vorhabensträger: Freistaat Bayern vertreten durch das Wasserwirtschaftsamt Kempten
Rottachstr. 15, 87439 Kempten

Plancode: 778000 - G - 006.1

Anlage: -

Phase: G

Plan-Nr.: 006-1

Vorhabenskennzeichen: GSh778001003

Maßstab: 1:100

Lagebezug: UTM Zone 32N

Höhenbezug: DHHN 2016

# Durchlassbauwerk - Draufsicht

Entwurfsverfasser:
Ingenieurbüro Winkler und Partner GmbH
Dipl.-Ing. Erhard Winkler · Dr.-Ing. Nina Winkler · Dipl. Ing. Rüdiger Koch
Schloßstr. 59 A · 70176 Stuttgart · http://iwp-online.de

| | | |
|---|---|---|
| entw. | 10.04.2025 | M. Klimesch |
| gez. | 10.04.2025 | M. Klimesch |
| gepr. | 10.04.2025 | M. Postenrieder |

15.04.2025 Datum

gez. Rüdiger Koch, Geschäftsführer
Unterschrift Entwurfsverfasser

15.04.2025 Datum

gez. Bernhard Simon, Behördenleiter WWA Kempten
Unterschrift Entwurfsverfasser