




Grundriss

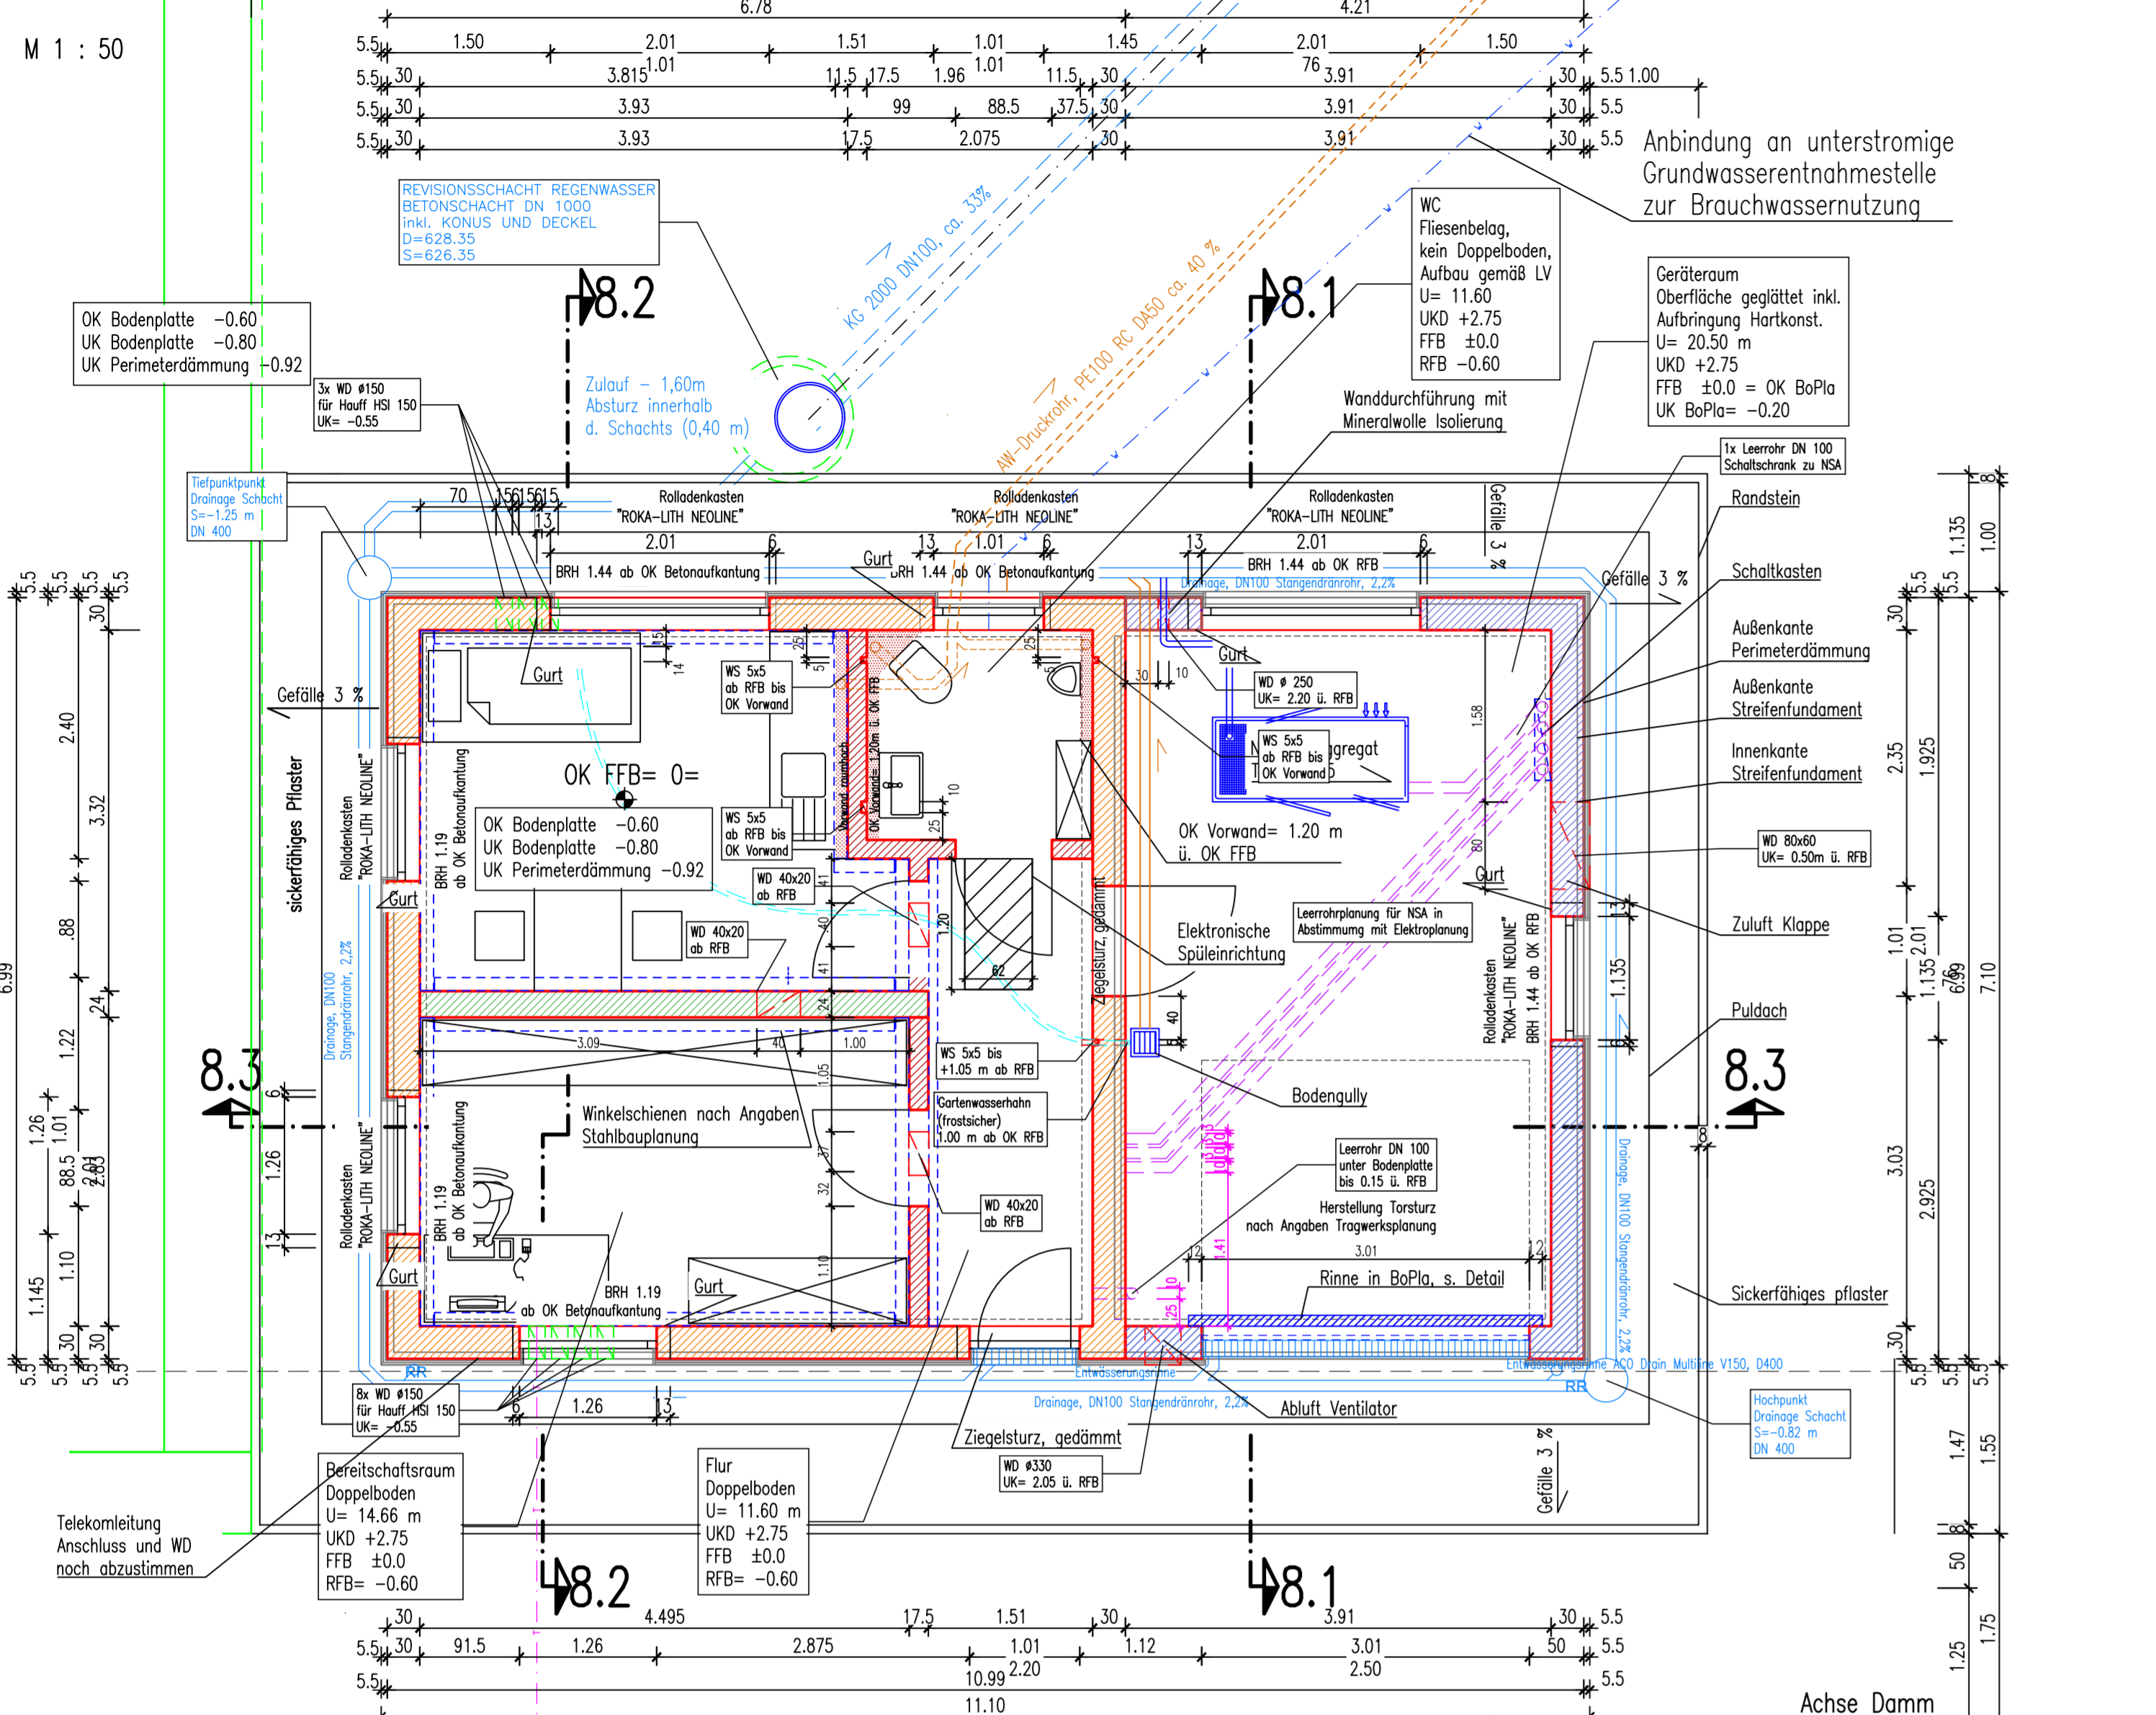

Schnitt 8.1 -8.1

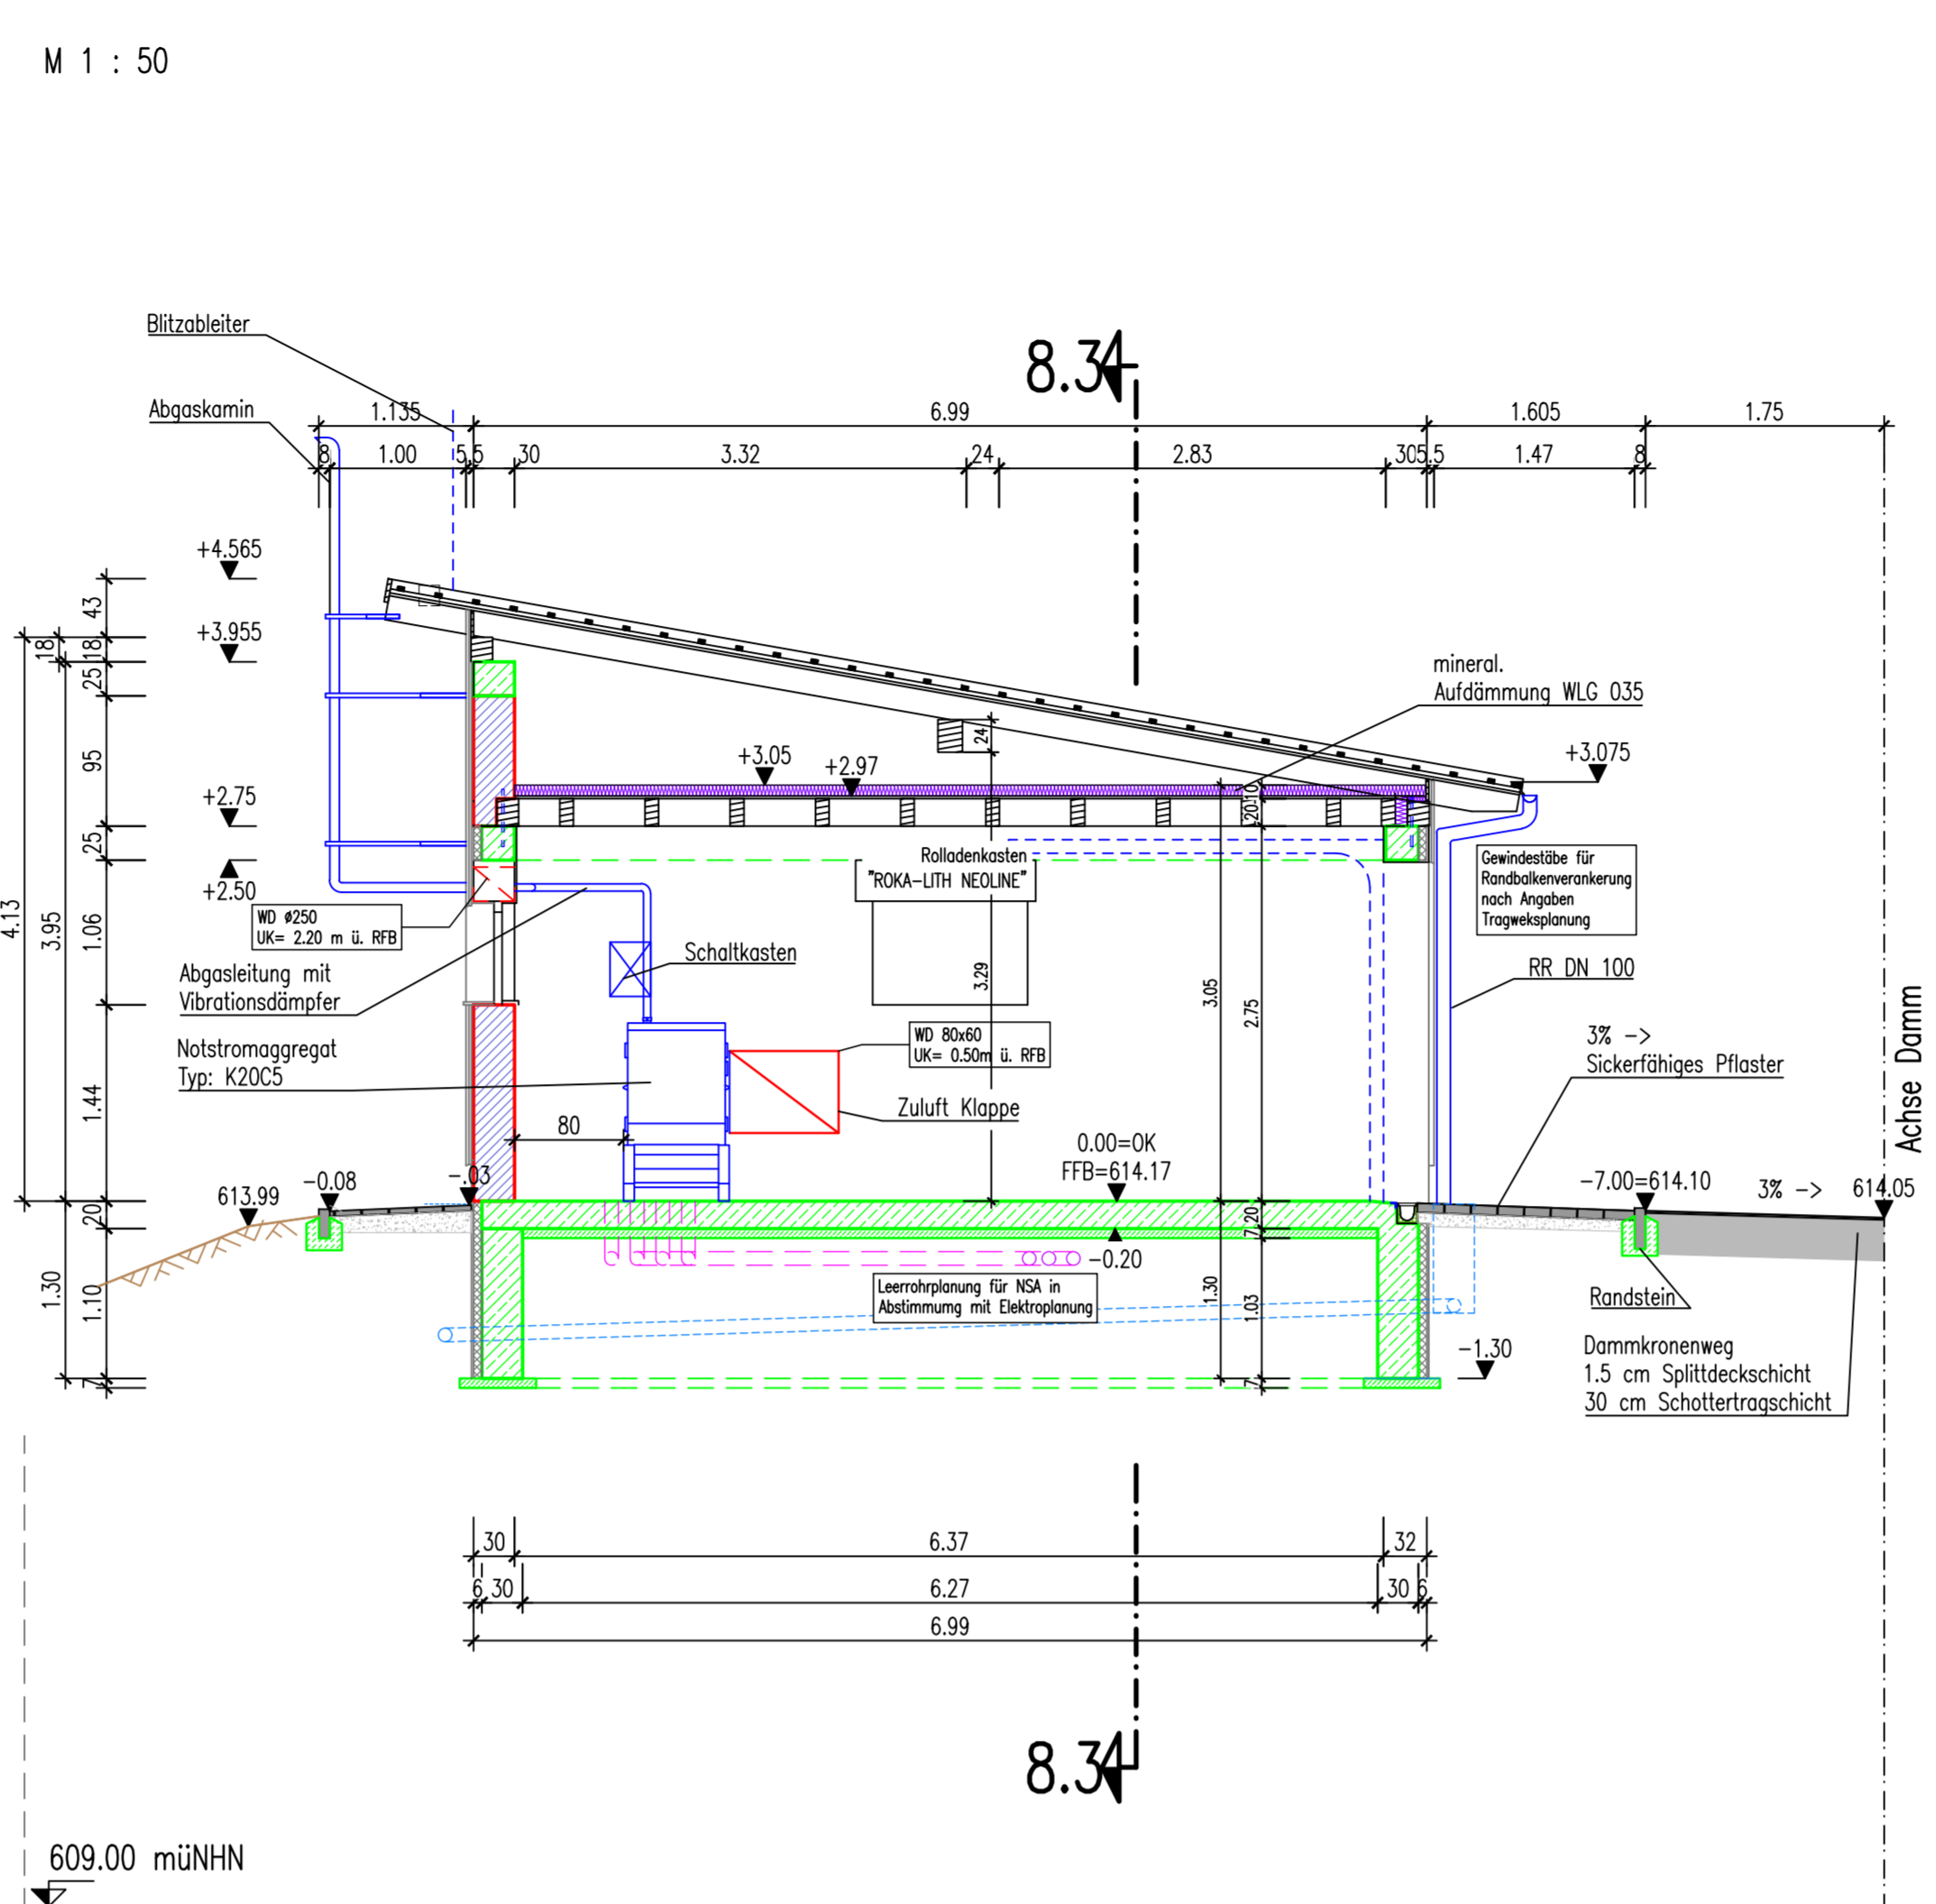


Schnitt 8.2 -8.2

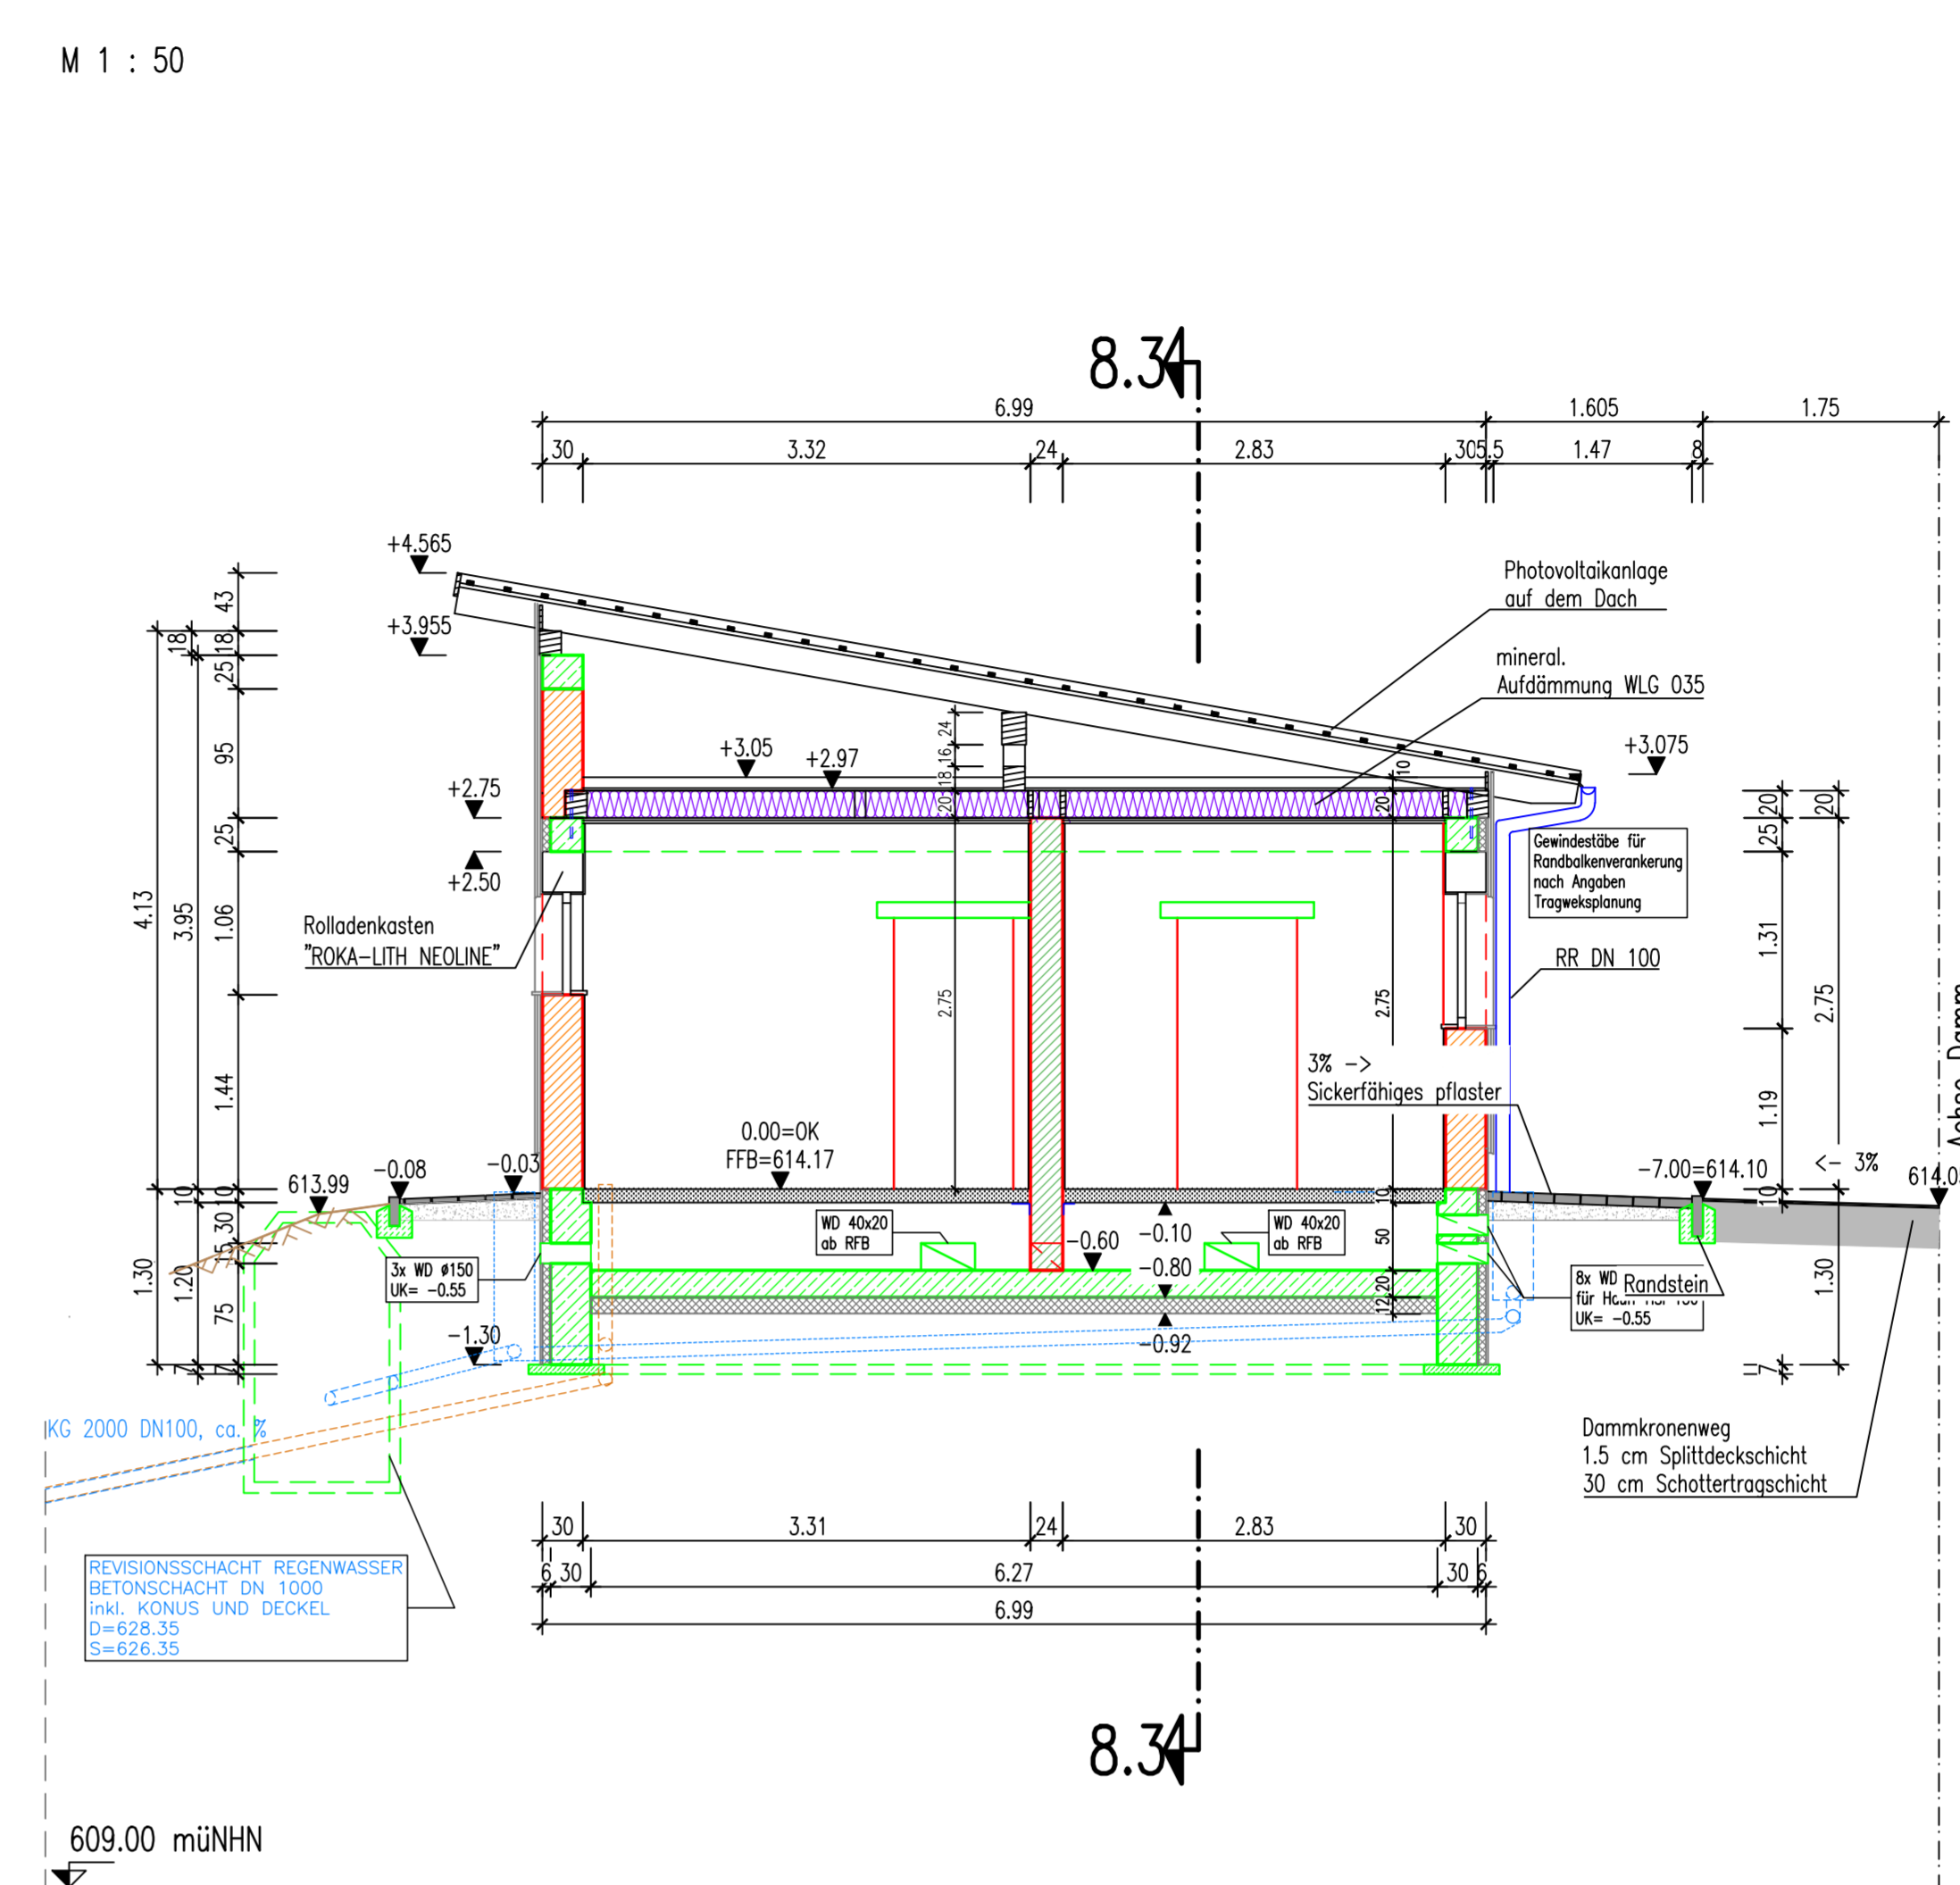


- Legende
- Stahlbeton
 - Unbewehrter Beton
 - XPS Dämmung WLG 035
 - weiche Dämmung WLG 040/035
 - Mauerwerk Außenwände 30 cm, ZWK ThermoPlan TS12
 - Mauerwerk Außenwände 30 cm, ZWK ThermoPlan TS16
 - Mauerwerk Innenwände tragend 24 cm, ZWK ThermoPlan TS²
 - Mauerwerk Innenwände tragend 17,5 CM, ZWK ThermoPlan TS²

Schnitt 8.3 -8.3

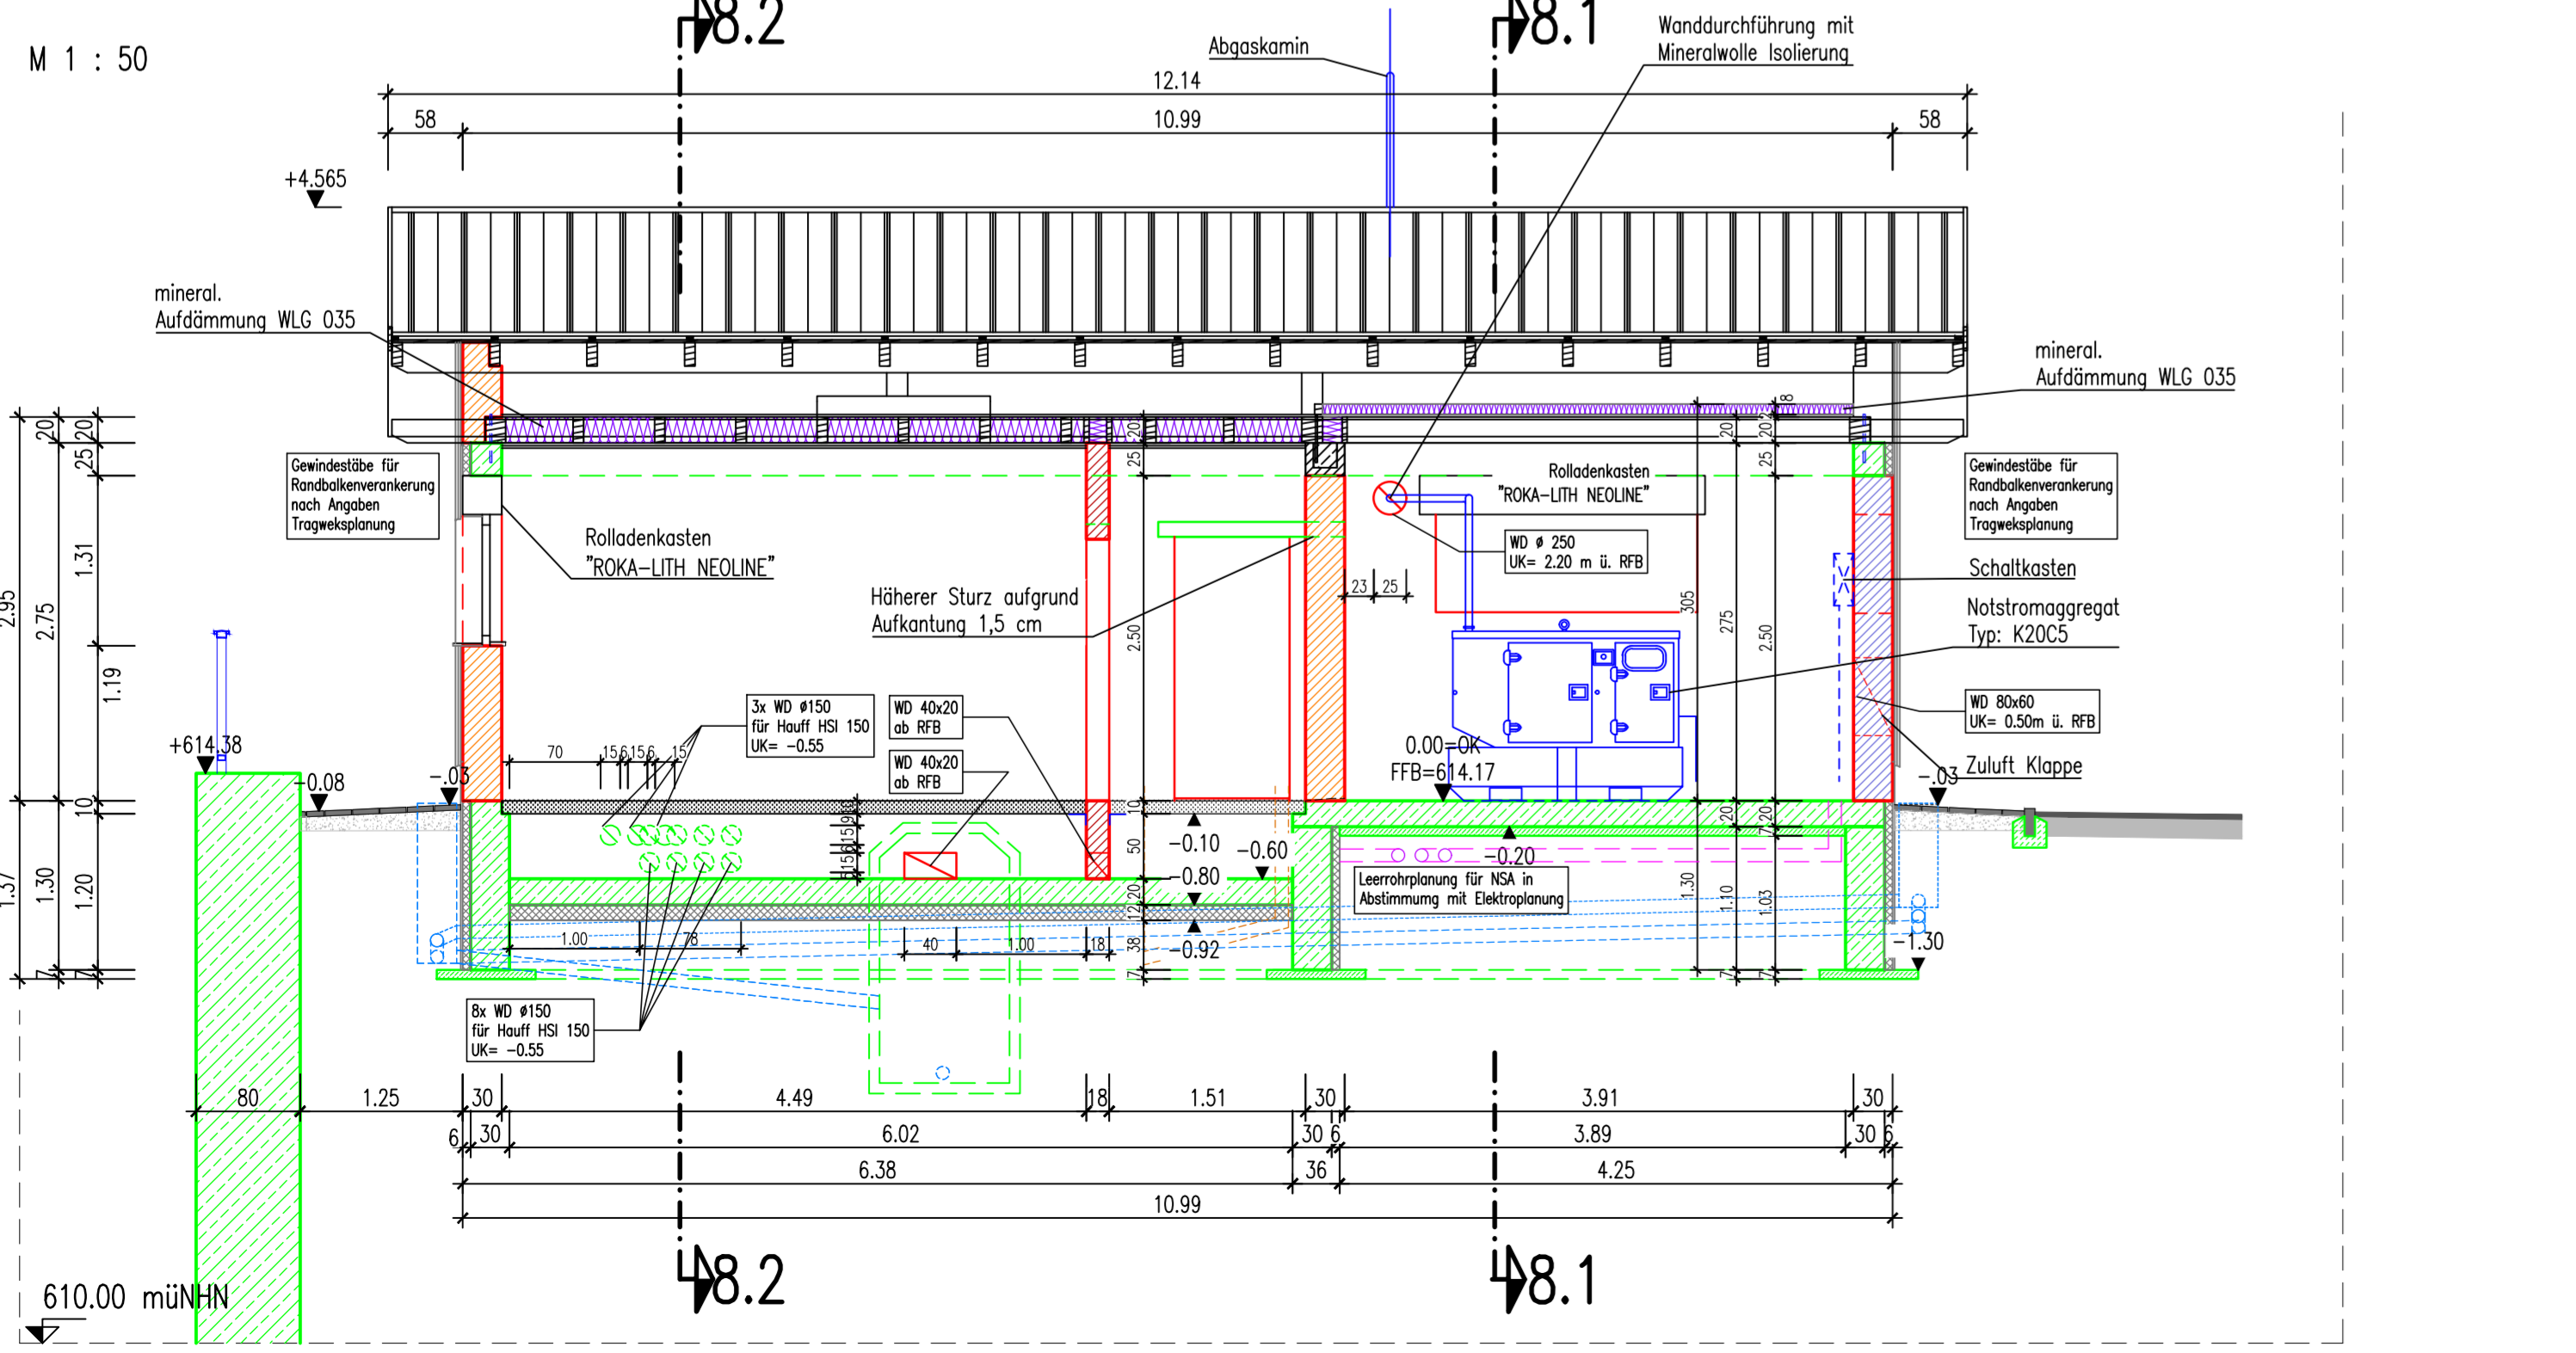

Ansicht Süd

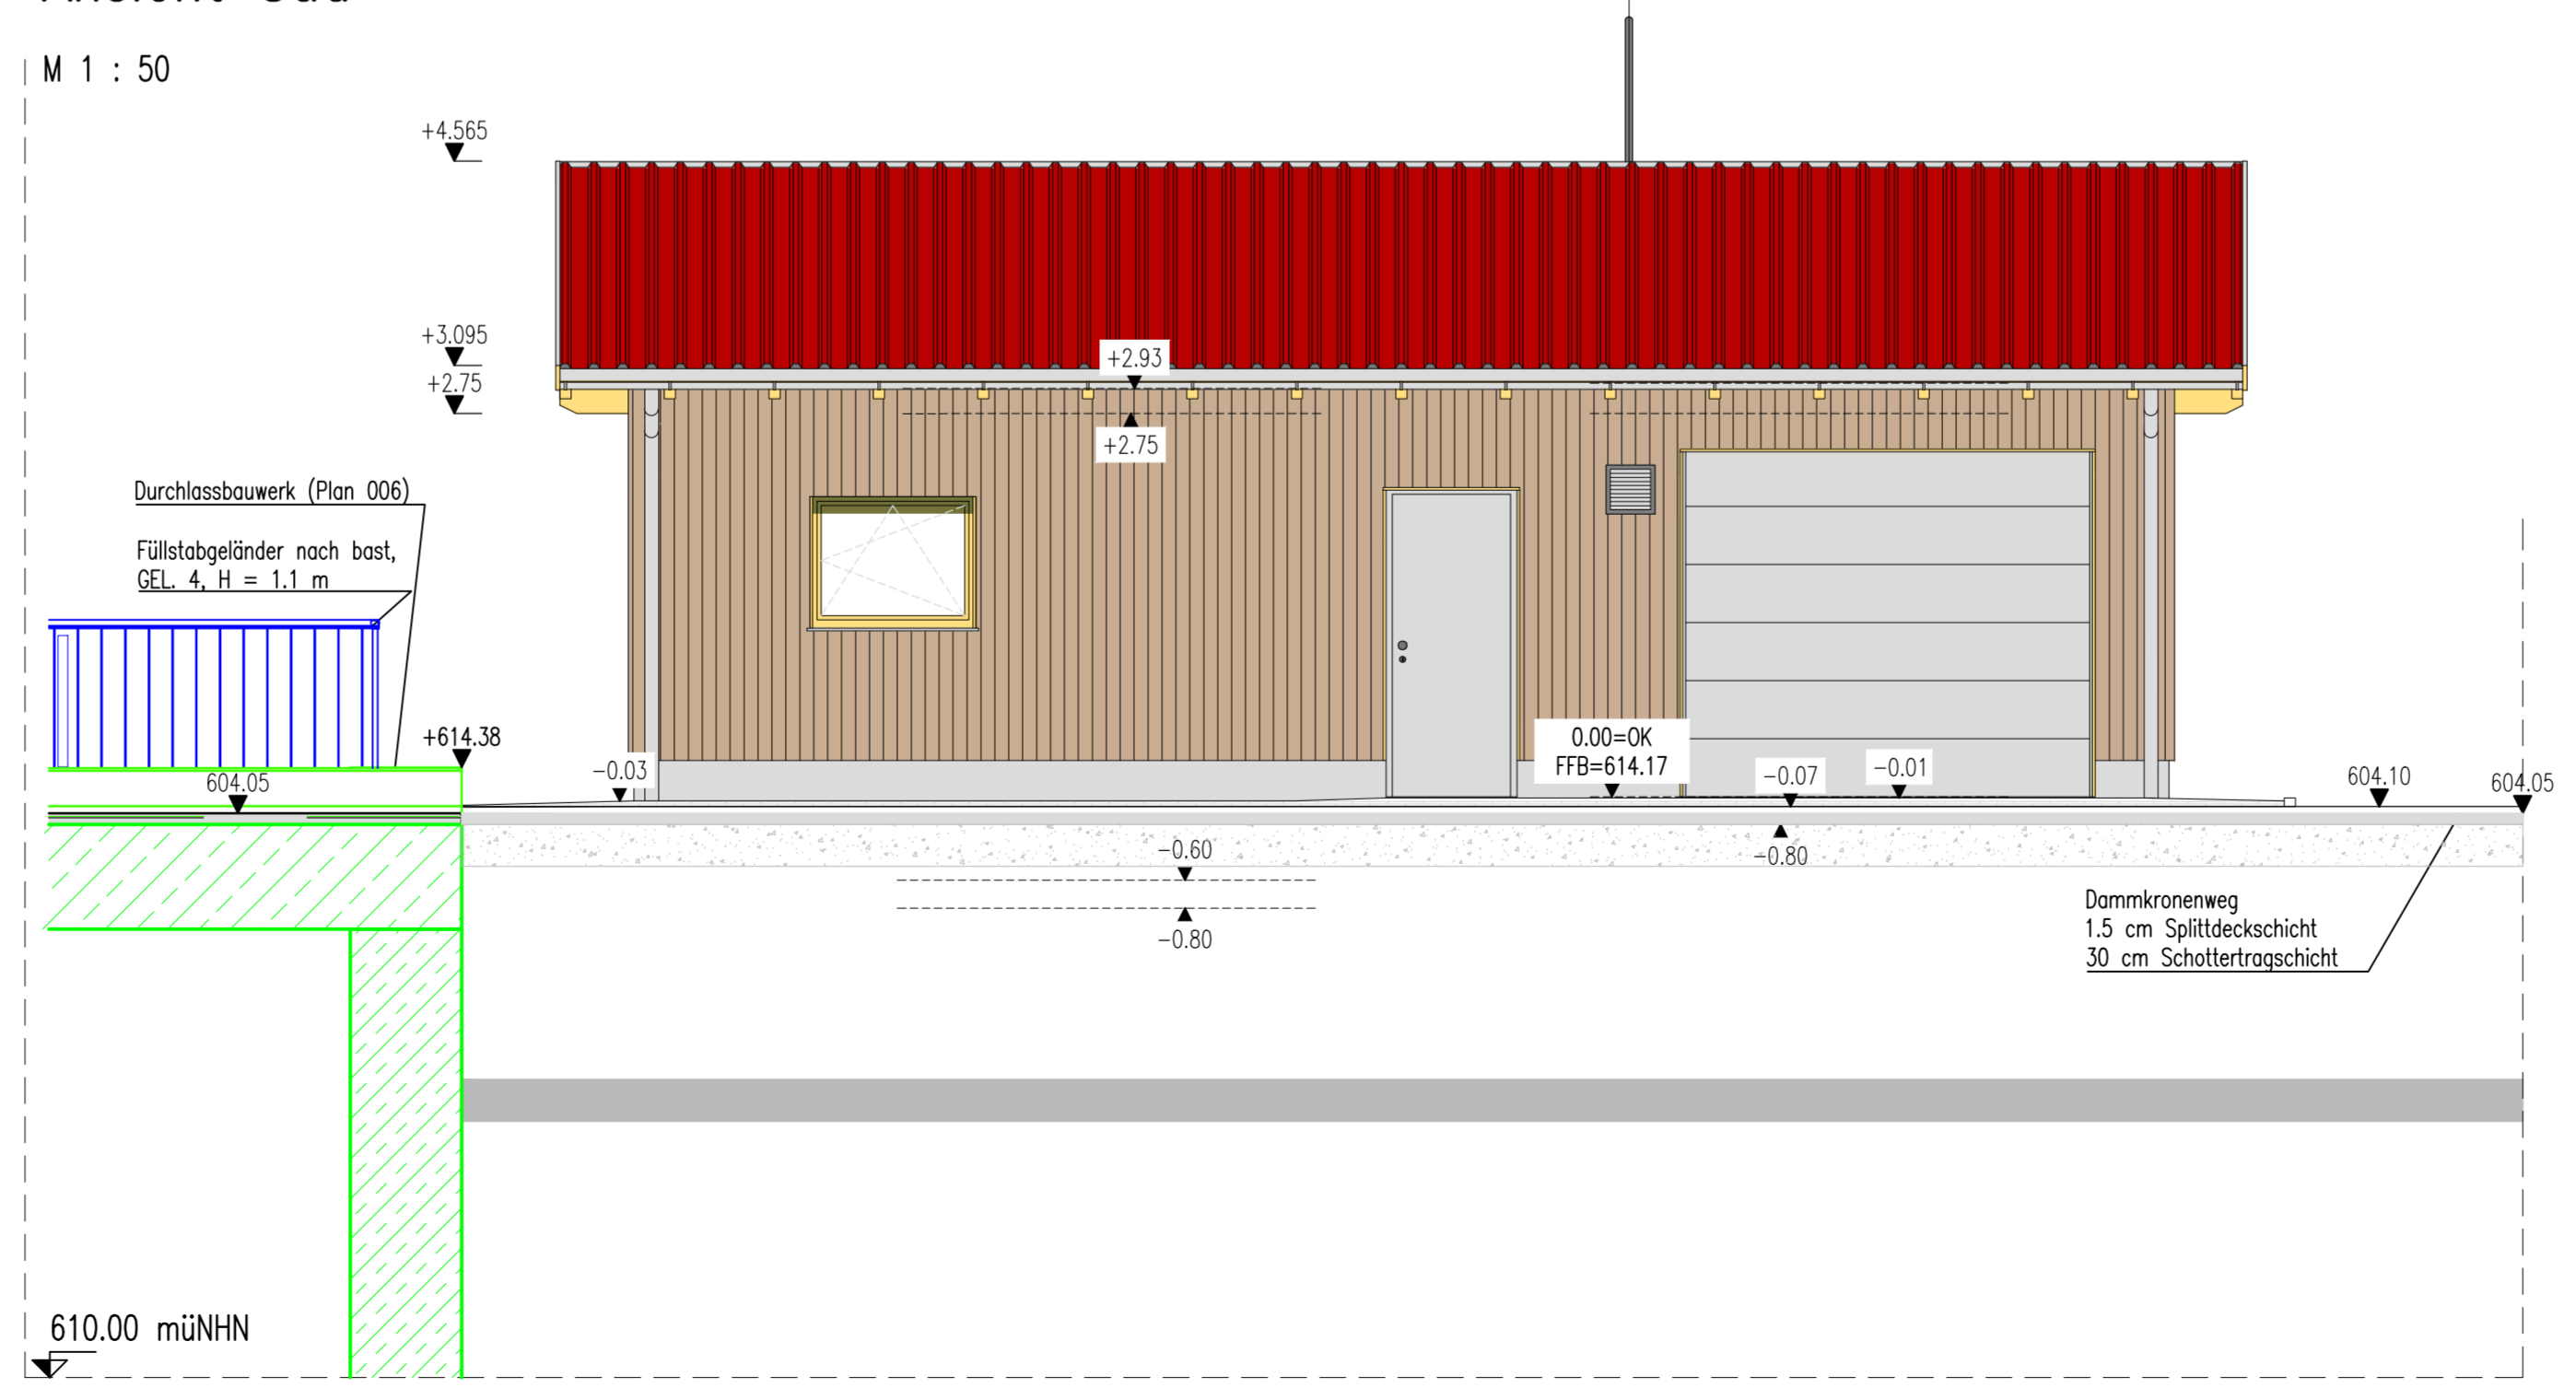

Vermerke Genehmigungsbehörde						
Übersichtslageplan						
N						
e						
d						
c						
b						
a						
Index	Bemerkung	geänd. am	Name	gepr. am	Name	
	Vorhaben:		Hochwasserschutzprojekt Günztal		Plancode: 778000 - G - 008	
			Hochwasserrückhaltebecken Westerheim		Anlage: Phase: G	
	Landkreis:		Unterallgäu		Plan-Nr.: 008	
	Gemeinde:		Westerheim		Vorhabenskennzeichen: GSH7780001003	
	Vorhabenträger:		Freistaat Bayern		vertreten durch das Wasserwirtschaftsamt Kempten	
			Rottachstr. 15, 87439 Kempten			
Maßstab:	1:50	Betriebsgebäude	Lagebezug:	UTM Zone 32N	Höhenbezug:	DHHN 2016
Entwurfverfasser:	Ingenieurbüro Winkler und Partner GmbH	Dr.-Ing. Emord Winkler	Dr.-Ing. Rüdiger Koch	Dr.-Ing. Rüdiger Koch	Dr.-Ing. Rüdiger Koch	
gepr.:	10.04.2025	J. Berrer	10.04.2025	J. Berrer	10.04.2025	
gepr.:	10.04.2025	M. Palmfelder	10.04.2025	M. Palmfelder	10.04.2025	
15.04.2025	gez. Rüdiger Koch	15.04.2025	gez. Bernhard Simon			
Datum	Unterschrift Entwurfverfasser	Datum	Unterschrift Behördensachbearbeiter			