




M 1 : 500/100

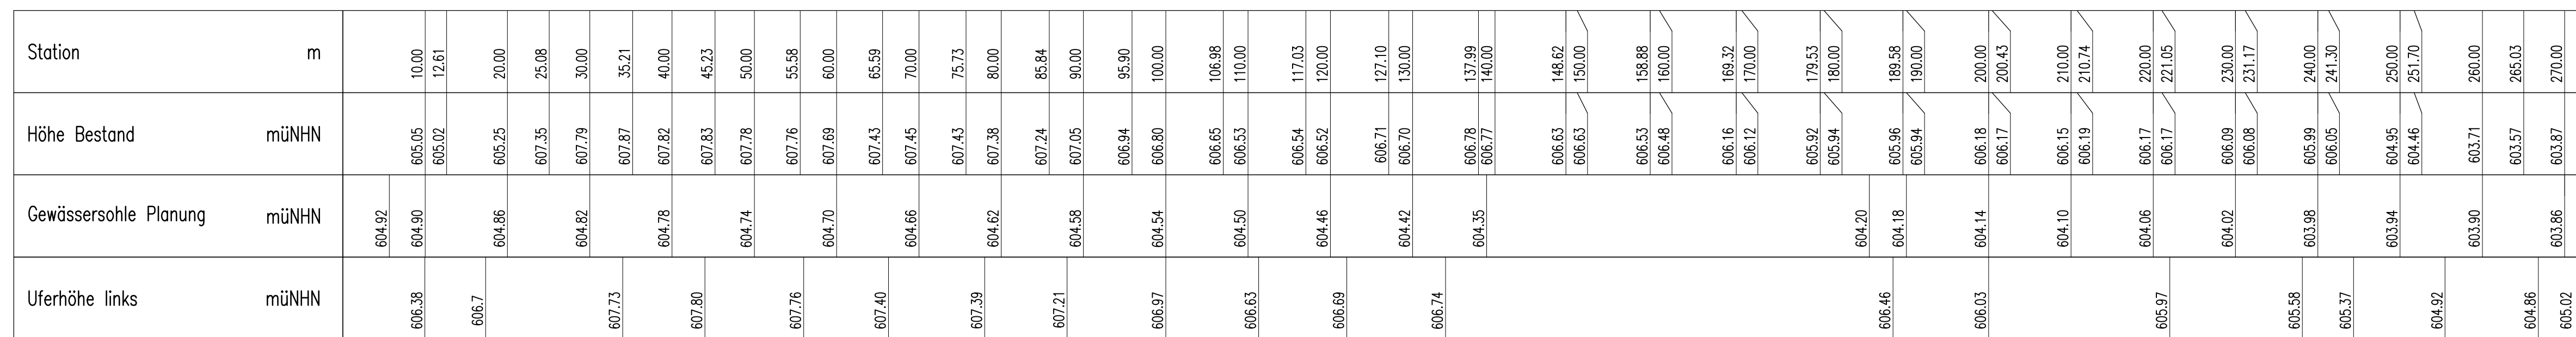

M 1 : 100

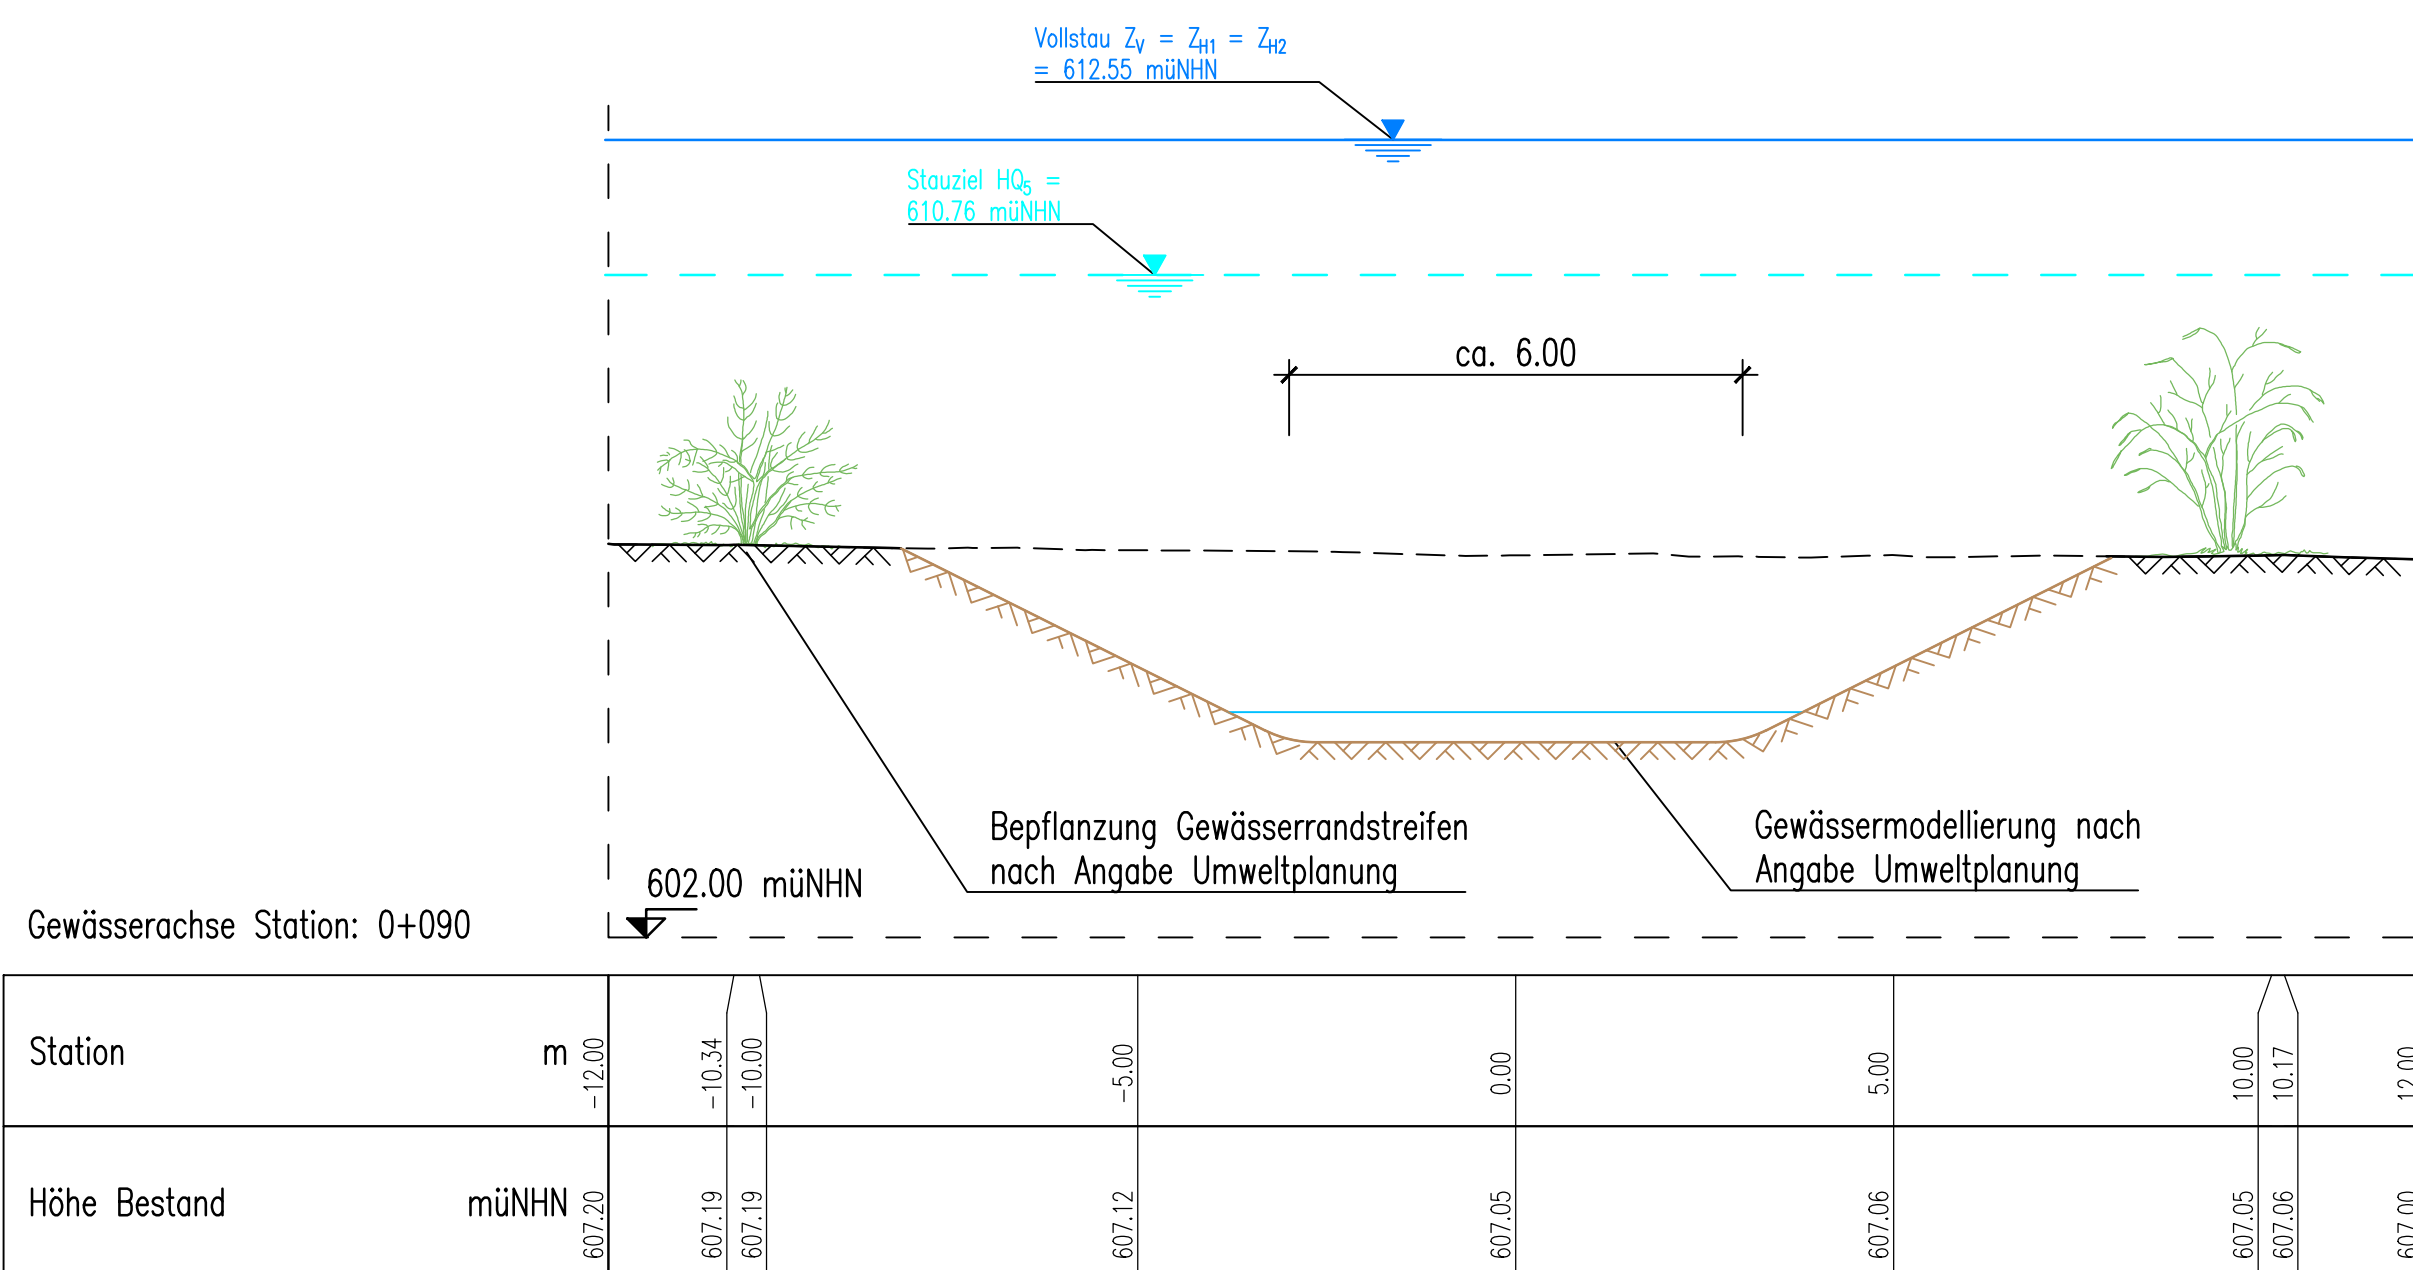

M 1 : 100

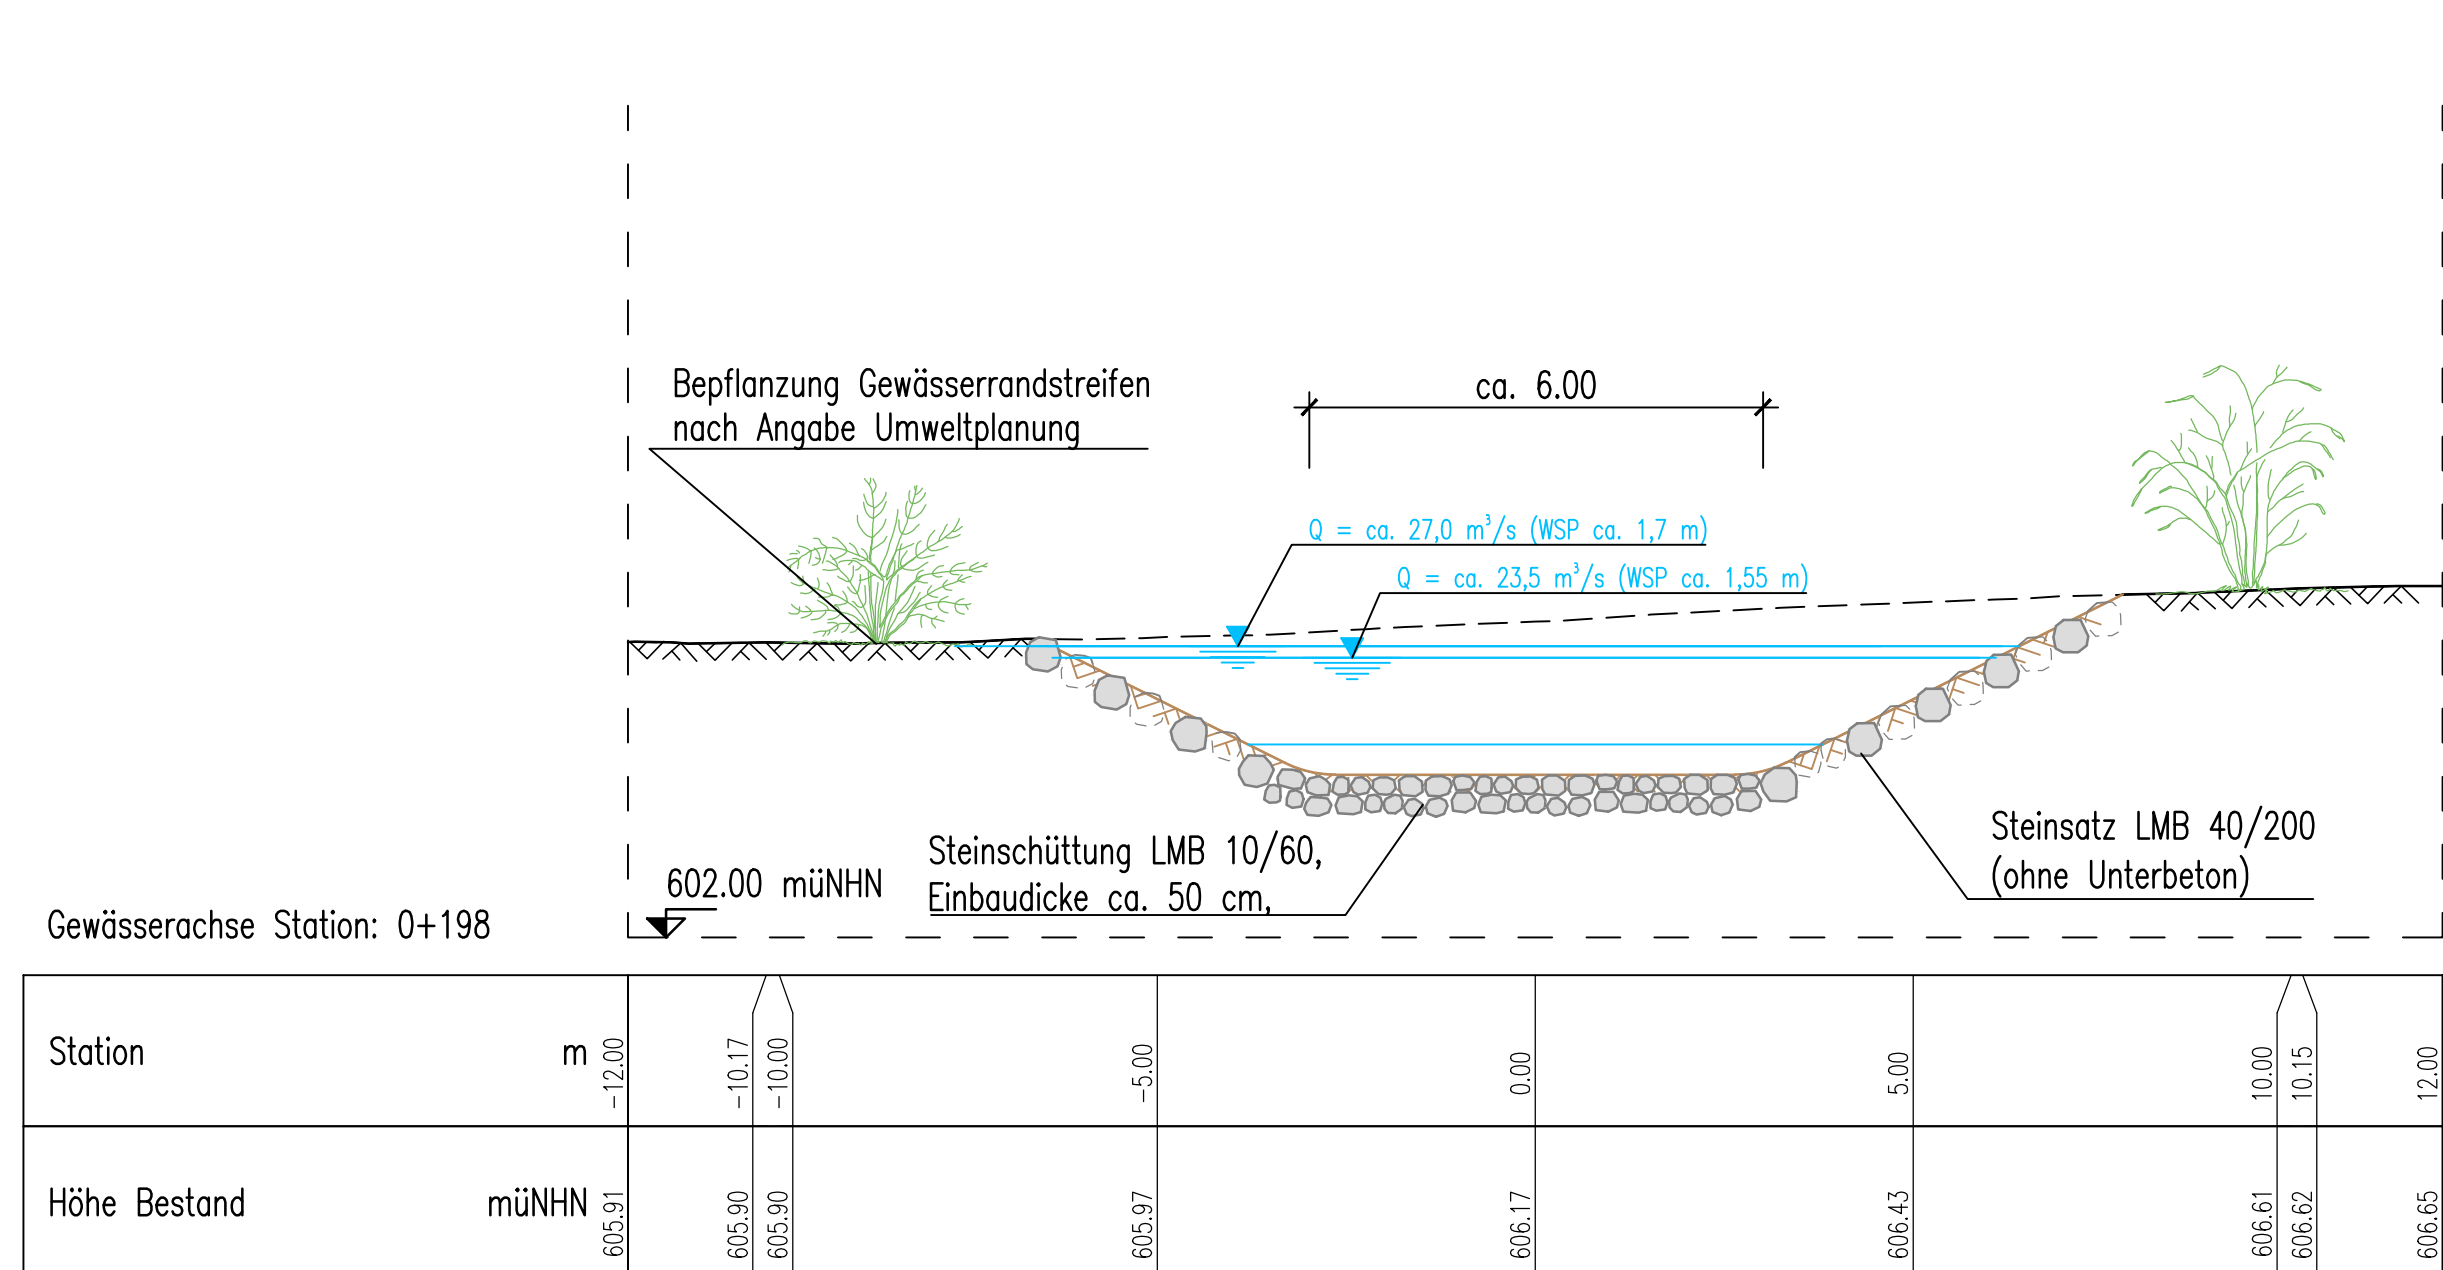

—————	Vollstau $Z_V = Z_{H1} = Z_{H2} = 612.55$ mÜNNH
— — — — —	Stauziel HQ ₅₀ = 611.76 mÜNNH
- - - - -	Stauziel HQ ₂₀ = 611.32 mÜNNH
— · — · — · —	Stauziel HQ ₁₀ = 610.94 mÜNNH
- · - · - · -	Stauziel HQ ₅ = 610.76 mÜNNH

Vermerke Genehmigungsbehörde

Übersichtslageplan



e										
d										
c										
b										
a										
Index	Bemerkung		geänd.	Name	gepr. am	Name				
Vorhaben:	Hochwasserschutzprojekt Günztal Hochwasserrückhaltebecken Westerheim			Plancode: 778000 - G - 004-3						
				Anlage: -	Phase: G					
Landkreis:	Unterallgäu			Plan-Nr.: 007						
Gemeinde:	Westerheim									
Vorhabenträger:	Freistaat Bayern vertreten durch das Wasserwirtschaftsmk Kempten Rottachstr. 15, 87439 Kempten			Vorbahnkennzeichen: GSh7780001003						
Maißstab: 1:500/100, 100	Verlegung Westliche Günz Längsschnitt und Querschnitte			Lagebezug: UTM Zone 32N Höhenbezug: DHHN 2016						
Entwurfsverfasser: Ingenieurbüro Winkler und Partner GmbH Dipl.-Ing. Erhard Winkler Dr.-Ing. Nina Winkler Dipl.-Ing. Rüdiger Koch Schloßstr. 59 A D-7618 Stuttgart http://www.iwg-online.de				entw.: gez.: gepr.:	10.04.2025 10.04.2025 10.04.2025	S. Germann J. Berrer M. Postenrieder				
15.04.2025 Datum	gez. Rüdiger Koch, Geschäftsführer Unterschrift Entwurfsverfasser			15.04.2025 Datum		gez. Bernhard Simon, Beherdenleiter VWA Kempten Unterschrift Vorhabensträger				