




Draufsicht

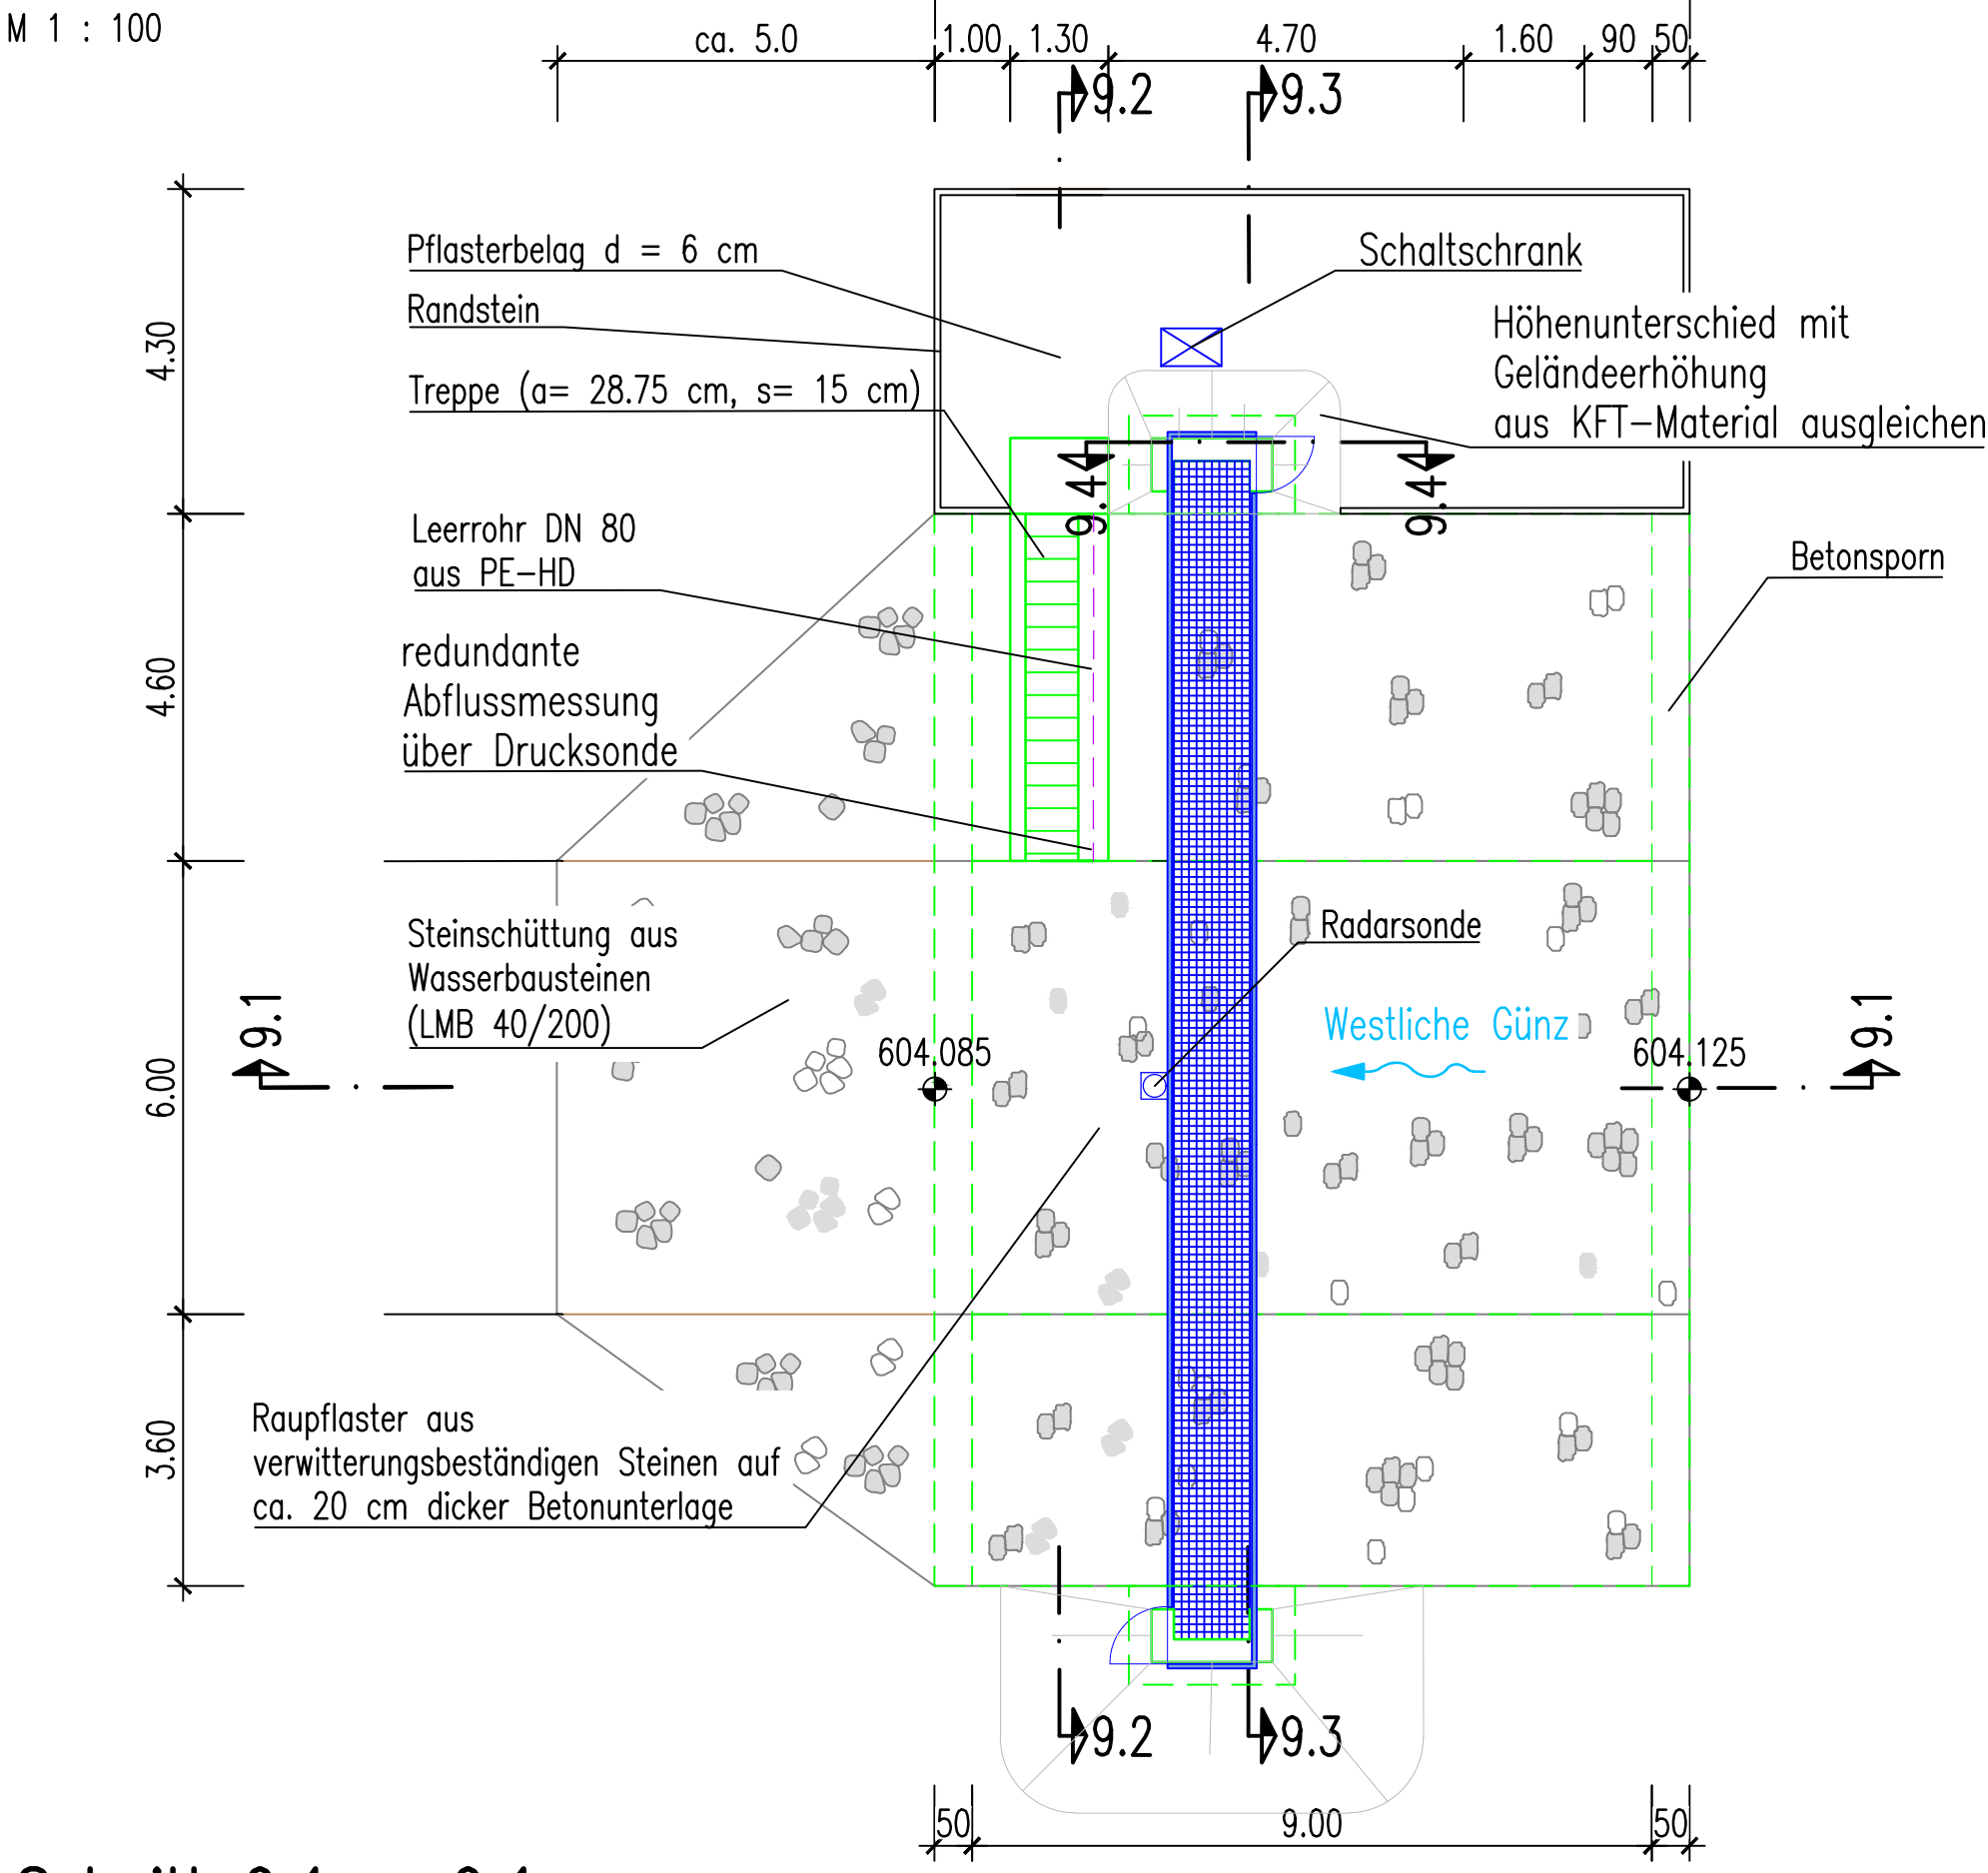


Schnitt 9.1 – 9.1

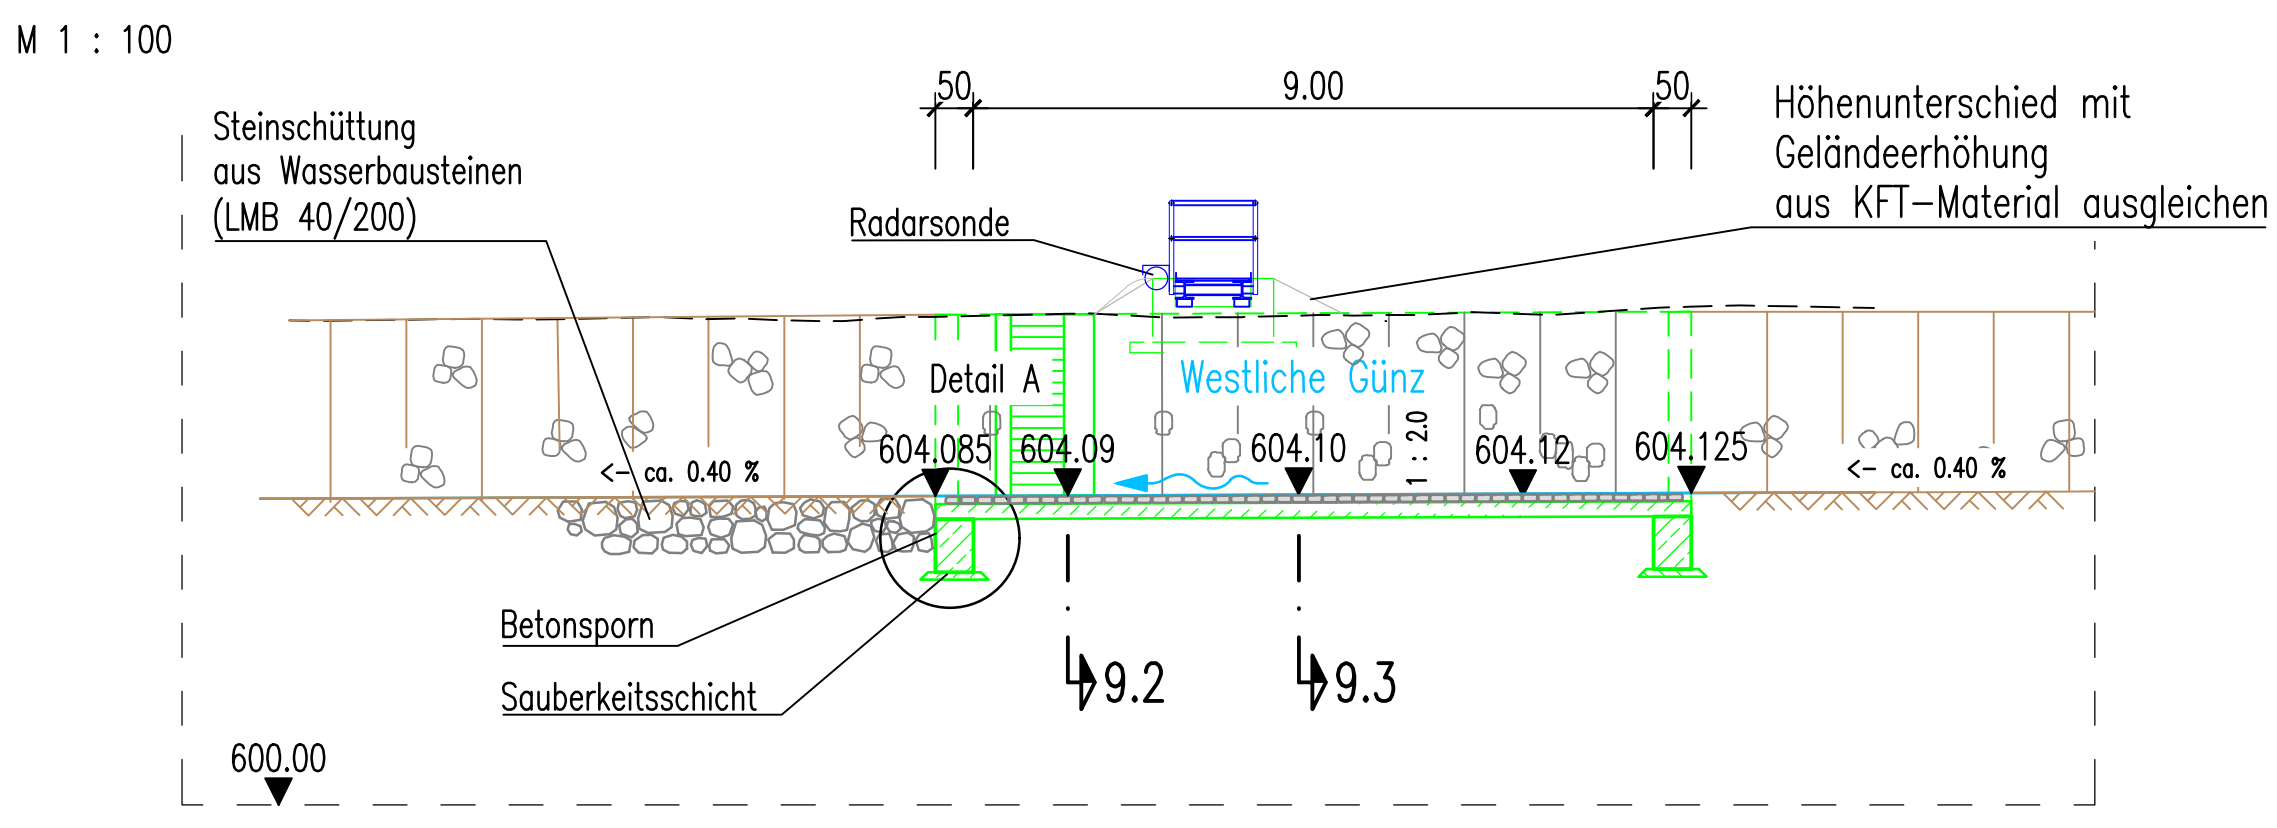


Schnitt 9.2 – 9.2

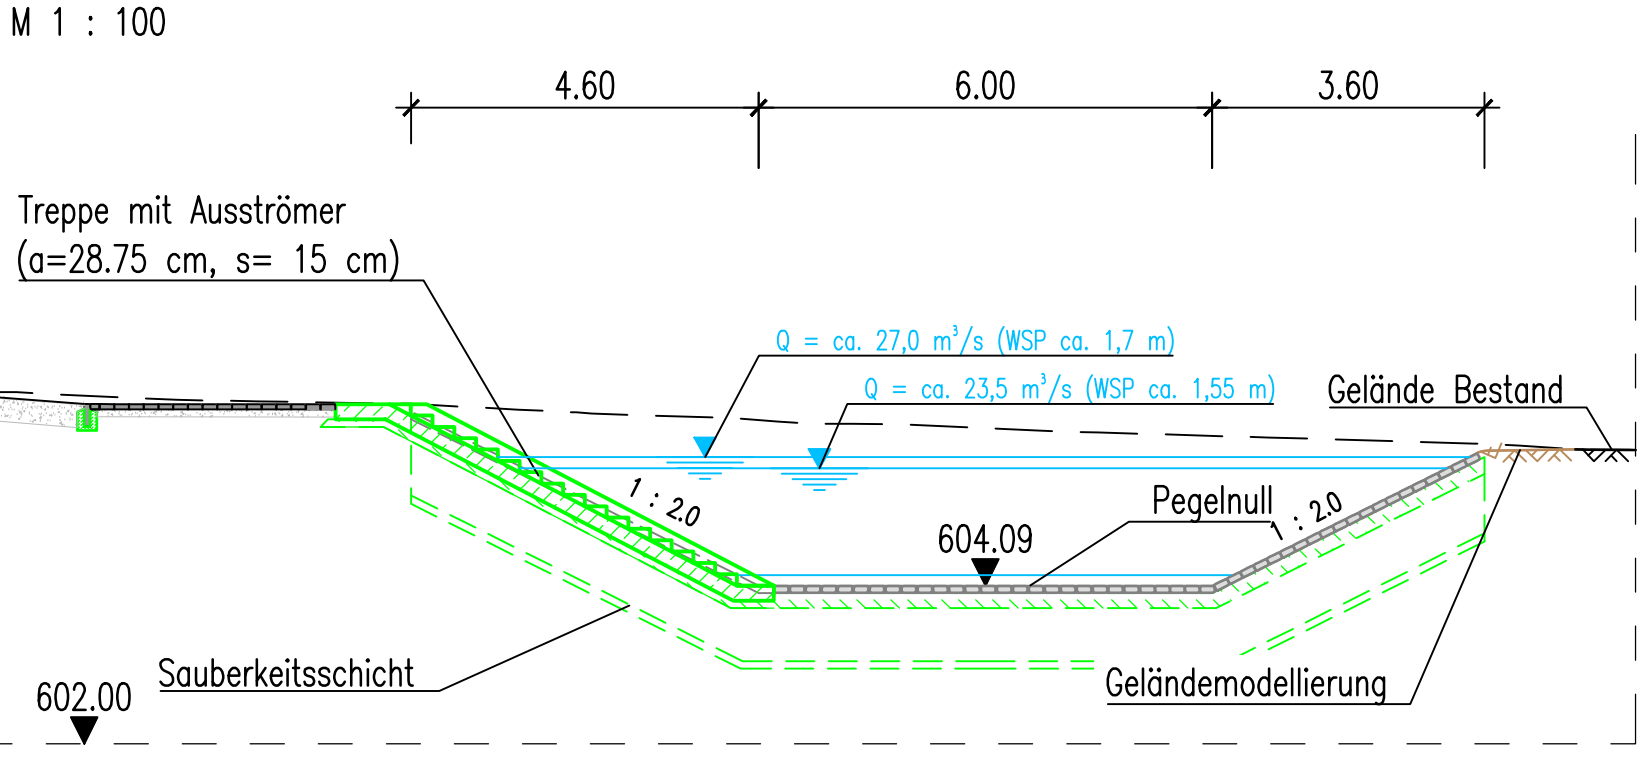


Schnitt 9.3 – 9.3

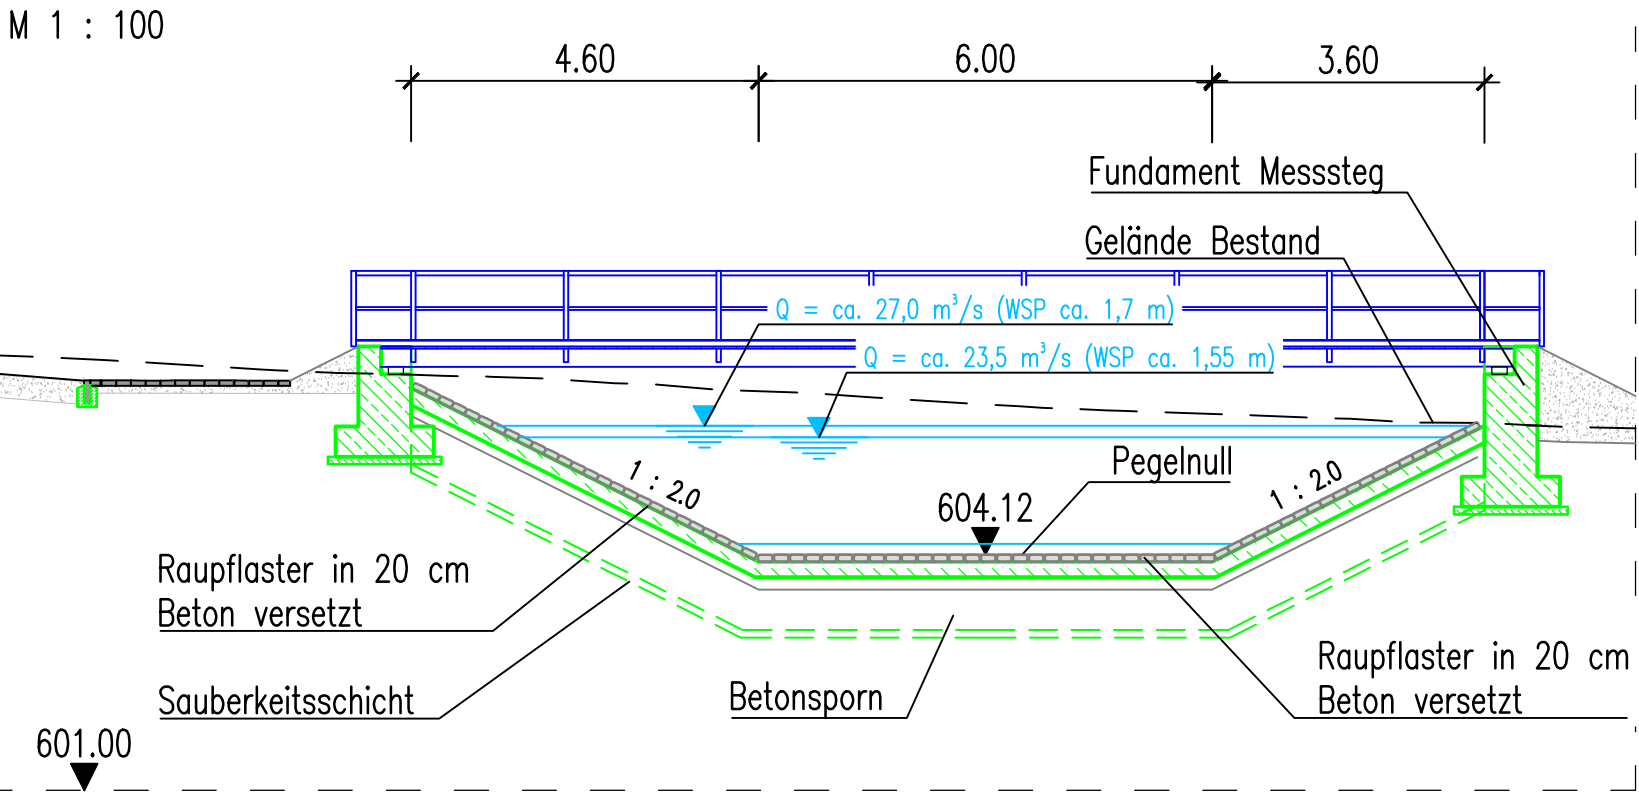

Detail A

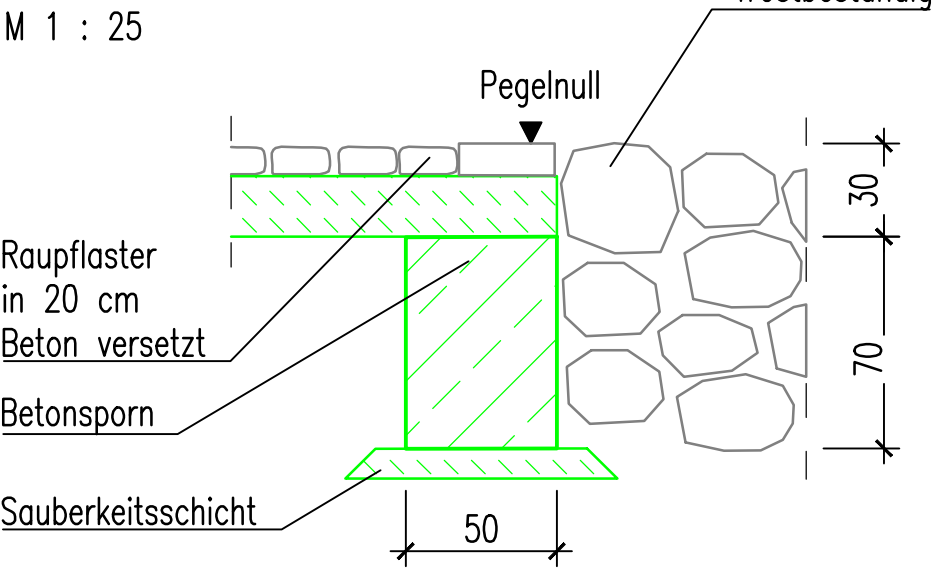

Schnitt 9.4 – 9.4

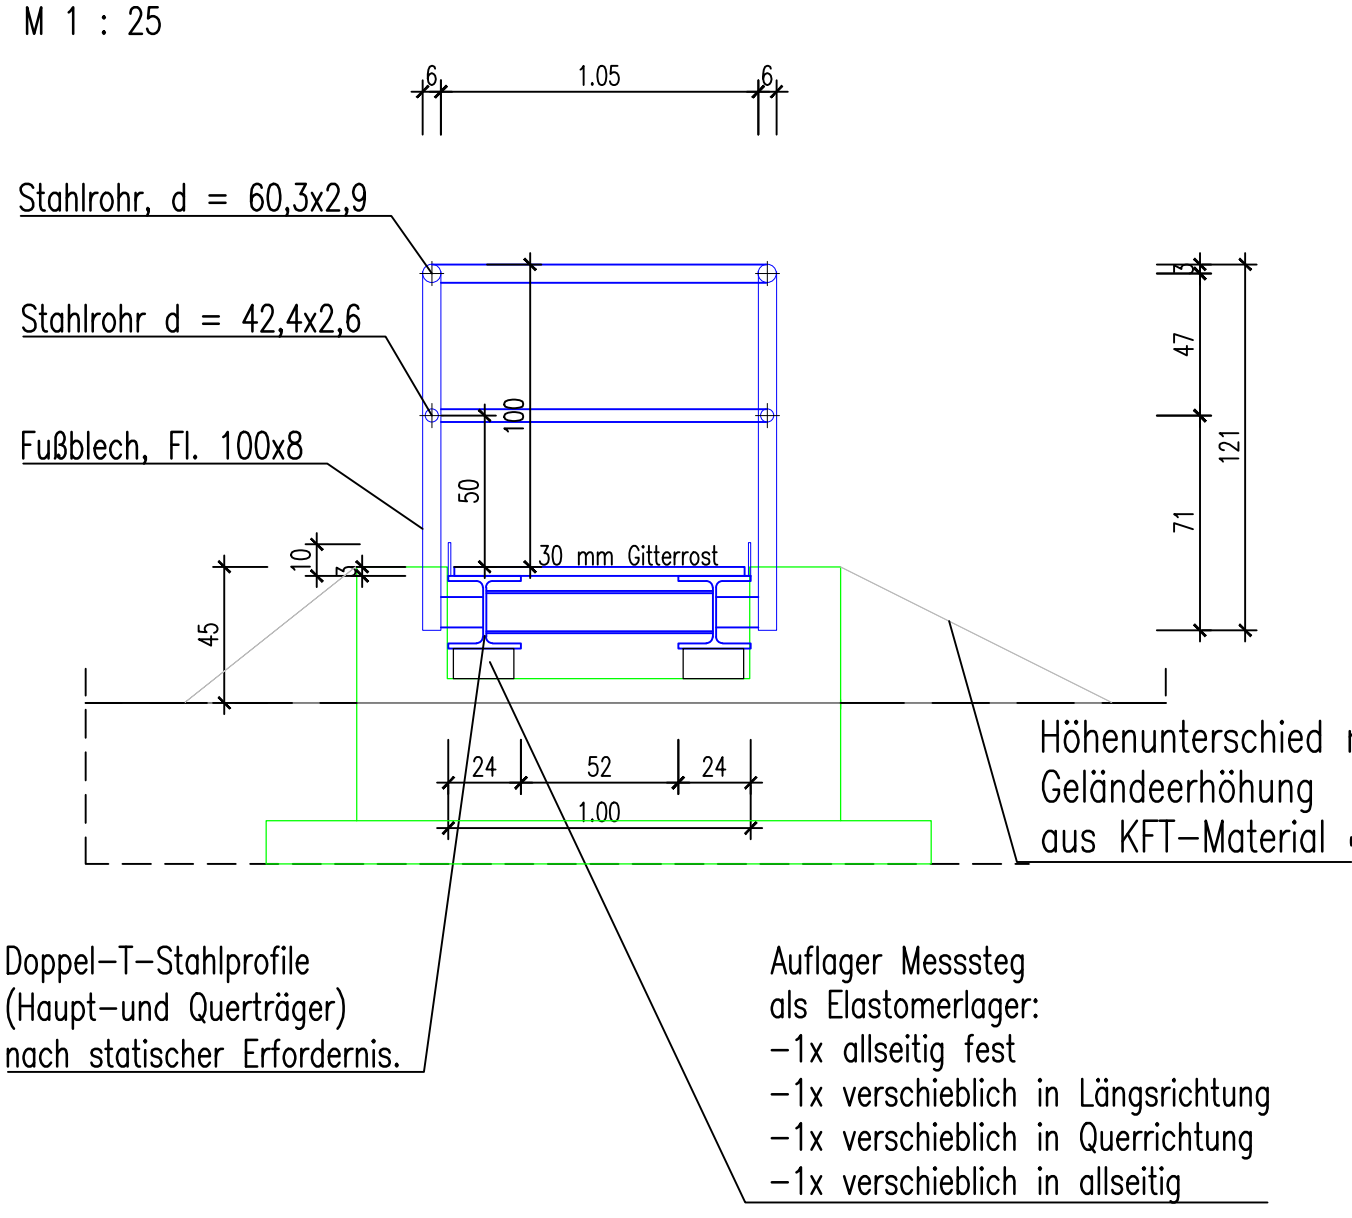

Legende

- Stahlbeton
- Unbewehrter Beton
- Steinschüttung
- Raupflaster auf Betonunterlage

Endgültige Abmessungen nach statischen, konstruktiven und wirtschaftl. Erfordernissen

Vermerke Genehmigungsbehörde

Übersichtslageplan

e						
d						
c						
b						
a						
Index	Bemerkung		geänd. am	Name	gepr. am	Name
Vorhaben:			Plancode:			
Hochwasserschutzprojekt Günstal			778000 - G - 009			
Hochwasserrückhaltebecken Westerheim			Anlage:	Phase:		
			-	G		
Landkreis:	Unterallgäu		Plan-Nr.:			
Gemeinde:	Westerheim		009			
Vorhabenträger:			Vorhabenskennzeichen:			
Freistaat Bayern vertreten durch das Wasserwirtschaftsamt Kempten Rottachstr. 15, 87439 Kempten			GSh7780001003			
Maßstab:			Lagebezug:	UTM Zone 32N		
1:100, 1:25	Abflusspegel		Höhenbezug:	DHHN 2016		
Entwurfsverfasser:			entw.:			
Ingenieurbüro Winkler und Partner GmbH			10.04.2025			
Dipl.-Ing. Erhard Winkler · Dr.-Ing. Nina Winkler · Dipl.-Ing. Rüdiger Koch			gez.:			
Schloßstr. 59 A · 70176 Stuttgart · http://www.iwep-online.de			10.04.2025			
			gepr.:			
			10.04.2025			
			M. Postenreder			
gez. Rüdiger Koch,			gez. Bernhard Simon,			
Geschäftsführer			Behördenleiter VWA Kempten			
15.04.2025			15.04.2025			
Datum			Datum			
Unterschrift Entwurfsverfasser			Unterschrift Vorhabenträger			