



Draufsicht
1:100

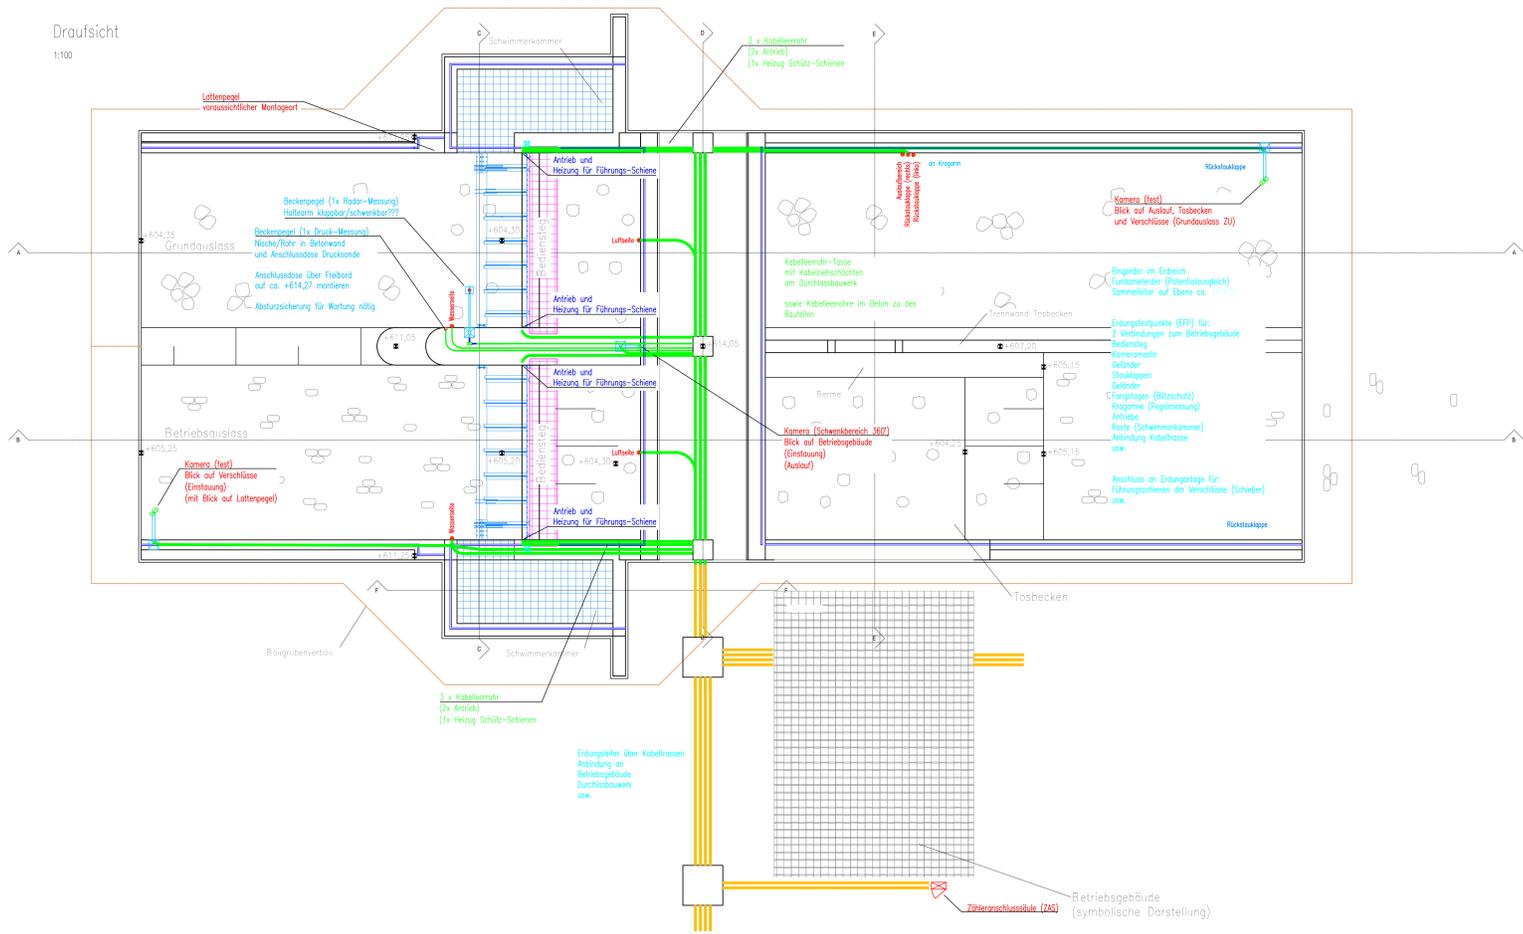


Legende:

- Strahler
- Radarsensor (Seite,Vorne,Draufsicht)
- Web-Kamera mit Nummer
- Anschlusskasten


Längsschnitt Grundablass A-A

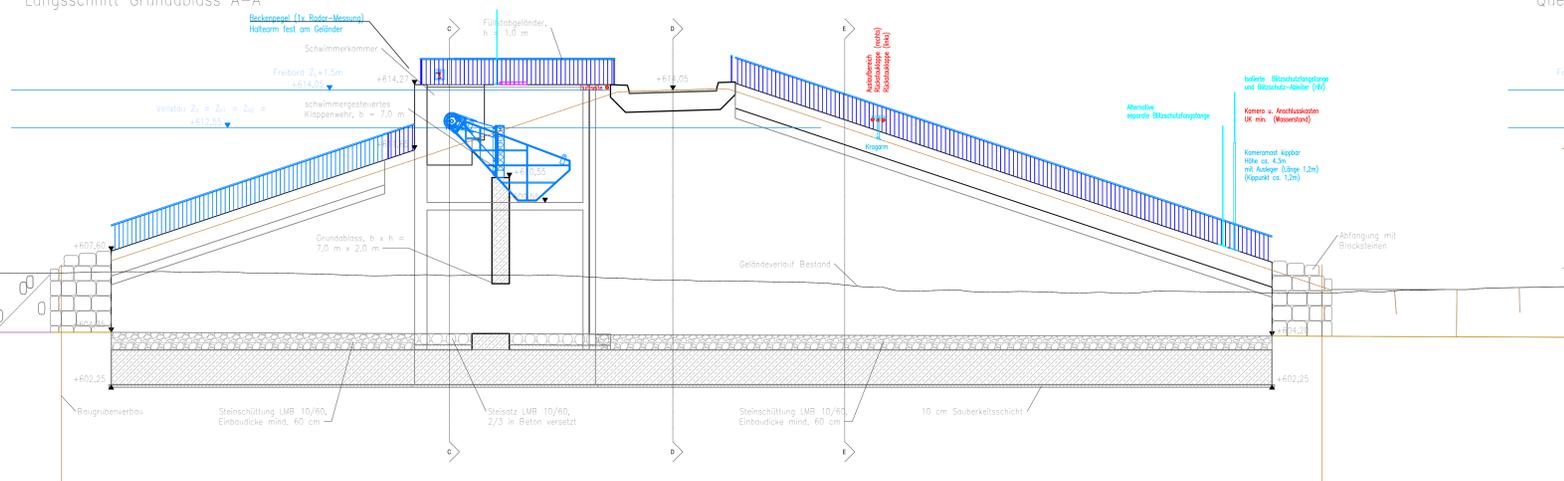

Querschnitt C-C

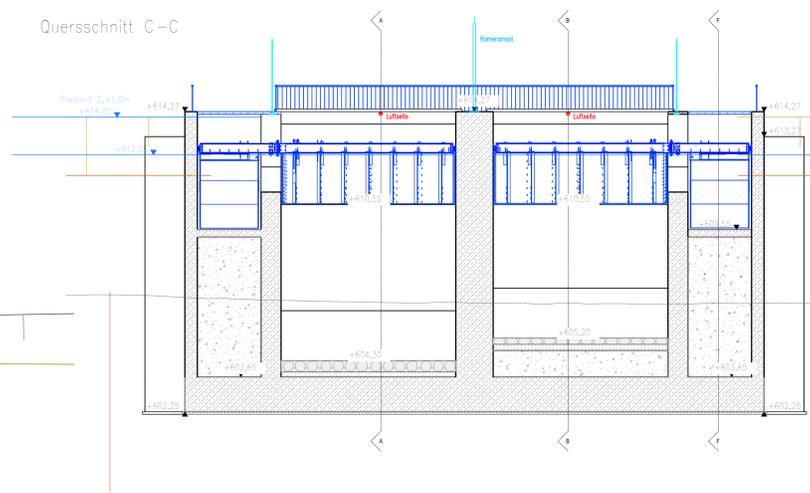

Längsschnitt Grundablass B-B

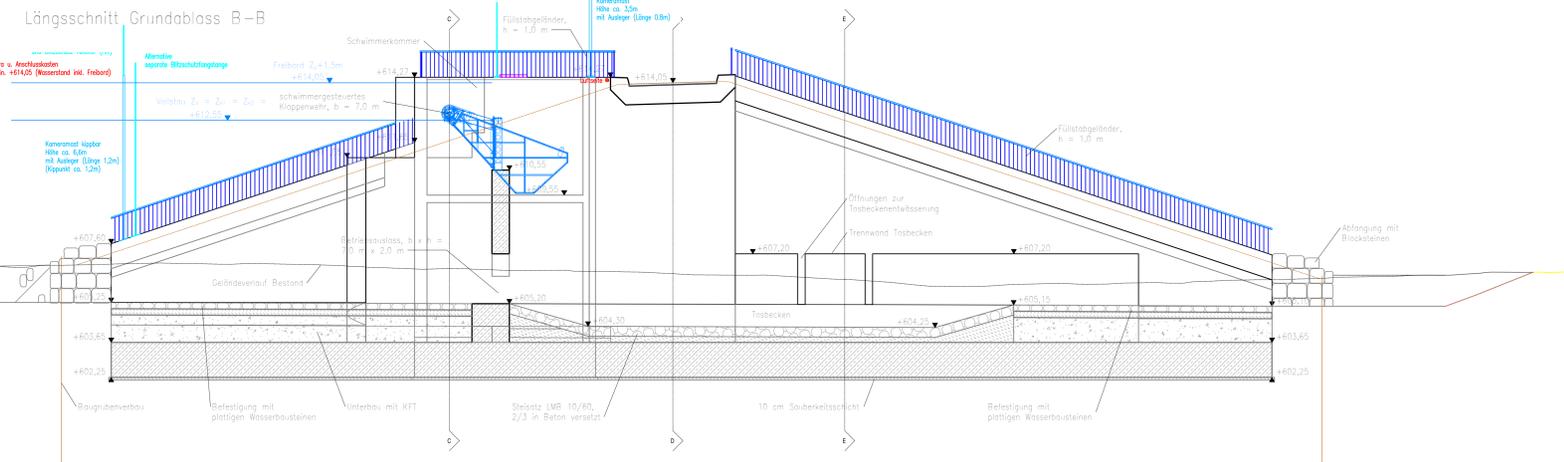

Vermehrte Genehmigungsbehörde

Übersichtsplan

Index	Bemerkung	geänd. am	Name	gepr. am	Name
e					
d					
c					
b					
a					
Vorhaben:	Hochwasserschutzprojekt Günztal Hochwasserrückhaltebecken Westerheim		778000 - E - 203		
Landkreis:	Unterallgäu		Anlage:	Phase:	E
Gemeinde:	Westerheim		Plan-Nr.:		203
Vorbereitender:	Freistaat Bayern Wasserwirtschaftsamt Kempten		Vorbereitender:		GSN/78000/1003
Malstab:	1 : 100		Lagebezug:		UTM Zone 32N
Entwurfsvorbereitung:	Ingenieurbüro Winkler und Partner GmbH		Höhenbezug:		DHHN 2016
Datum:			entw.:	30.01.2025	R. Hamm
			gepr.:	30.01.2025	R. Hamm
			gepr.:	30.01.2025	A. Westenseel

Entwurfsvorbereitung:

DRIVECON gmbh
Antrieb- und Steuerungssysteme

Mairhankpark 59 | Tel. 09302 / 931845
97537 Dettelbach | Fax 09302 / 931848
www.drivecon.de

Datum: _____

Entwurfsvorbereitung:

Ingenieurbüro Winkler und Partner GmbH
Eggenberg, Ernst-Winkel-Str. 10, 89074, Wertingen | Dr.-Ing. Rüdiger Kuch
Schillerstr. 58 A, 72074, Stuttgart | www.winkler-partner.de

Datum: _____

Unterschrift Entwurfsverfasser: _____

Datum: _____

Unterschrift Vorhabensträger: _____