




- Legende**
- geplante Abbaufächen
 - bestehende Abbaufächen
 - FFH-Gebiet
 - Naturschutzgebiet
 - spa-Gebiet (Vogelschutzgebiet)
 - Trinkwasserschutzgebiet

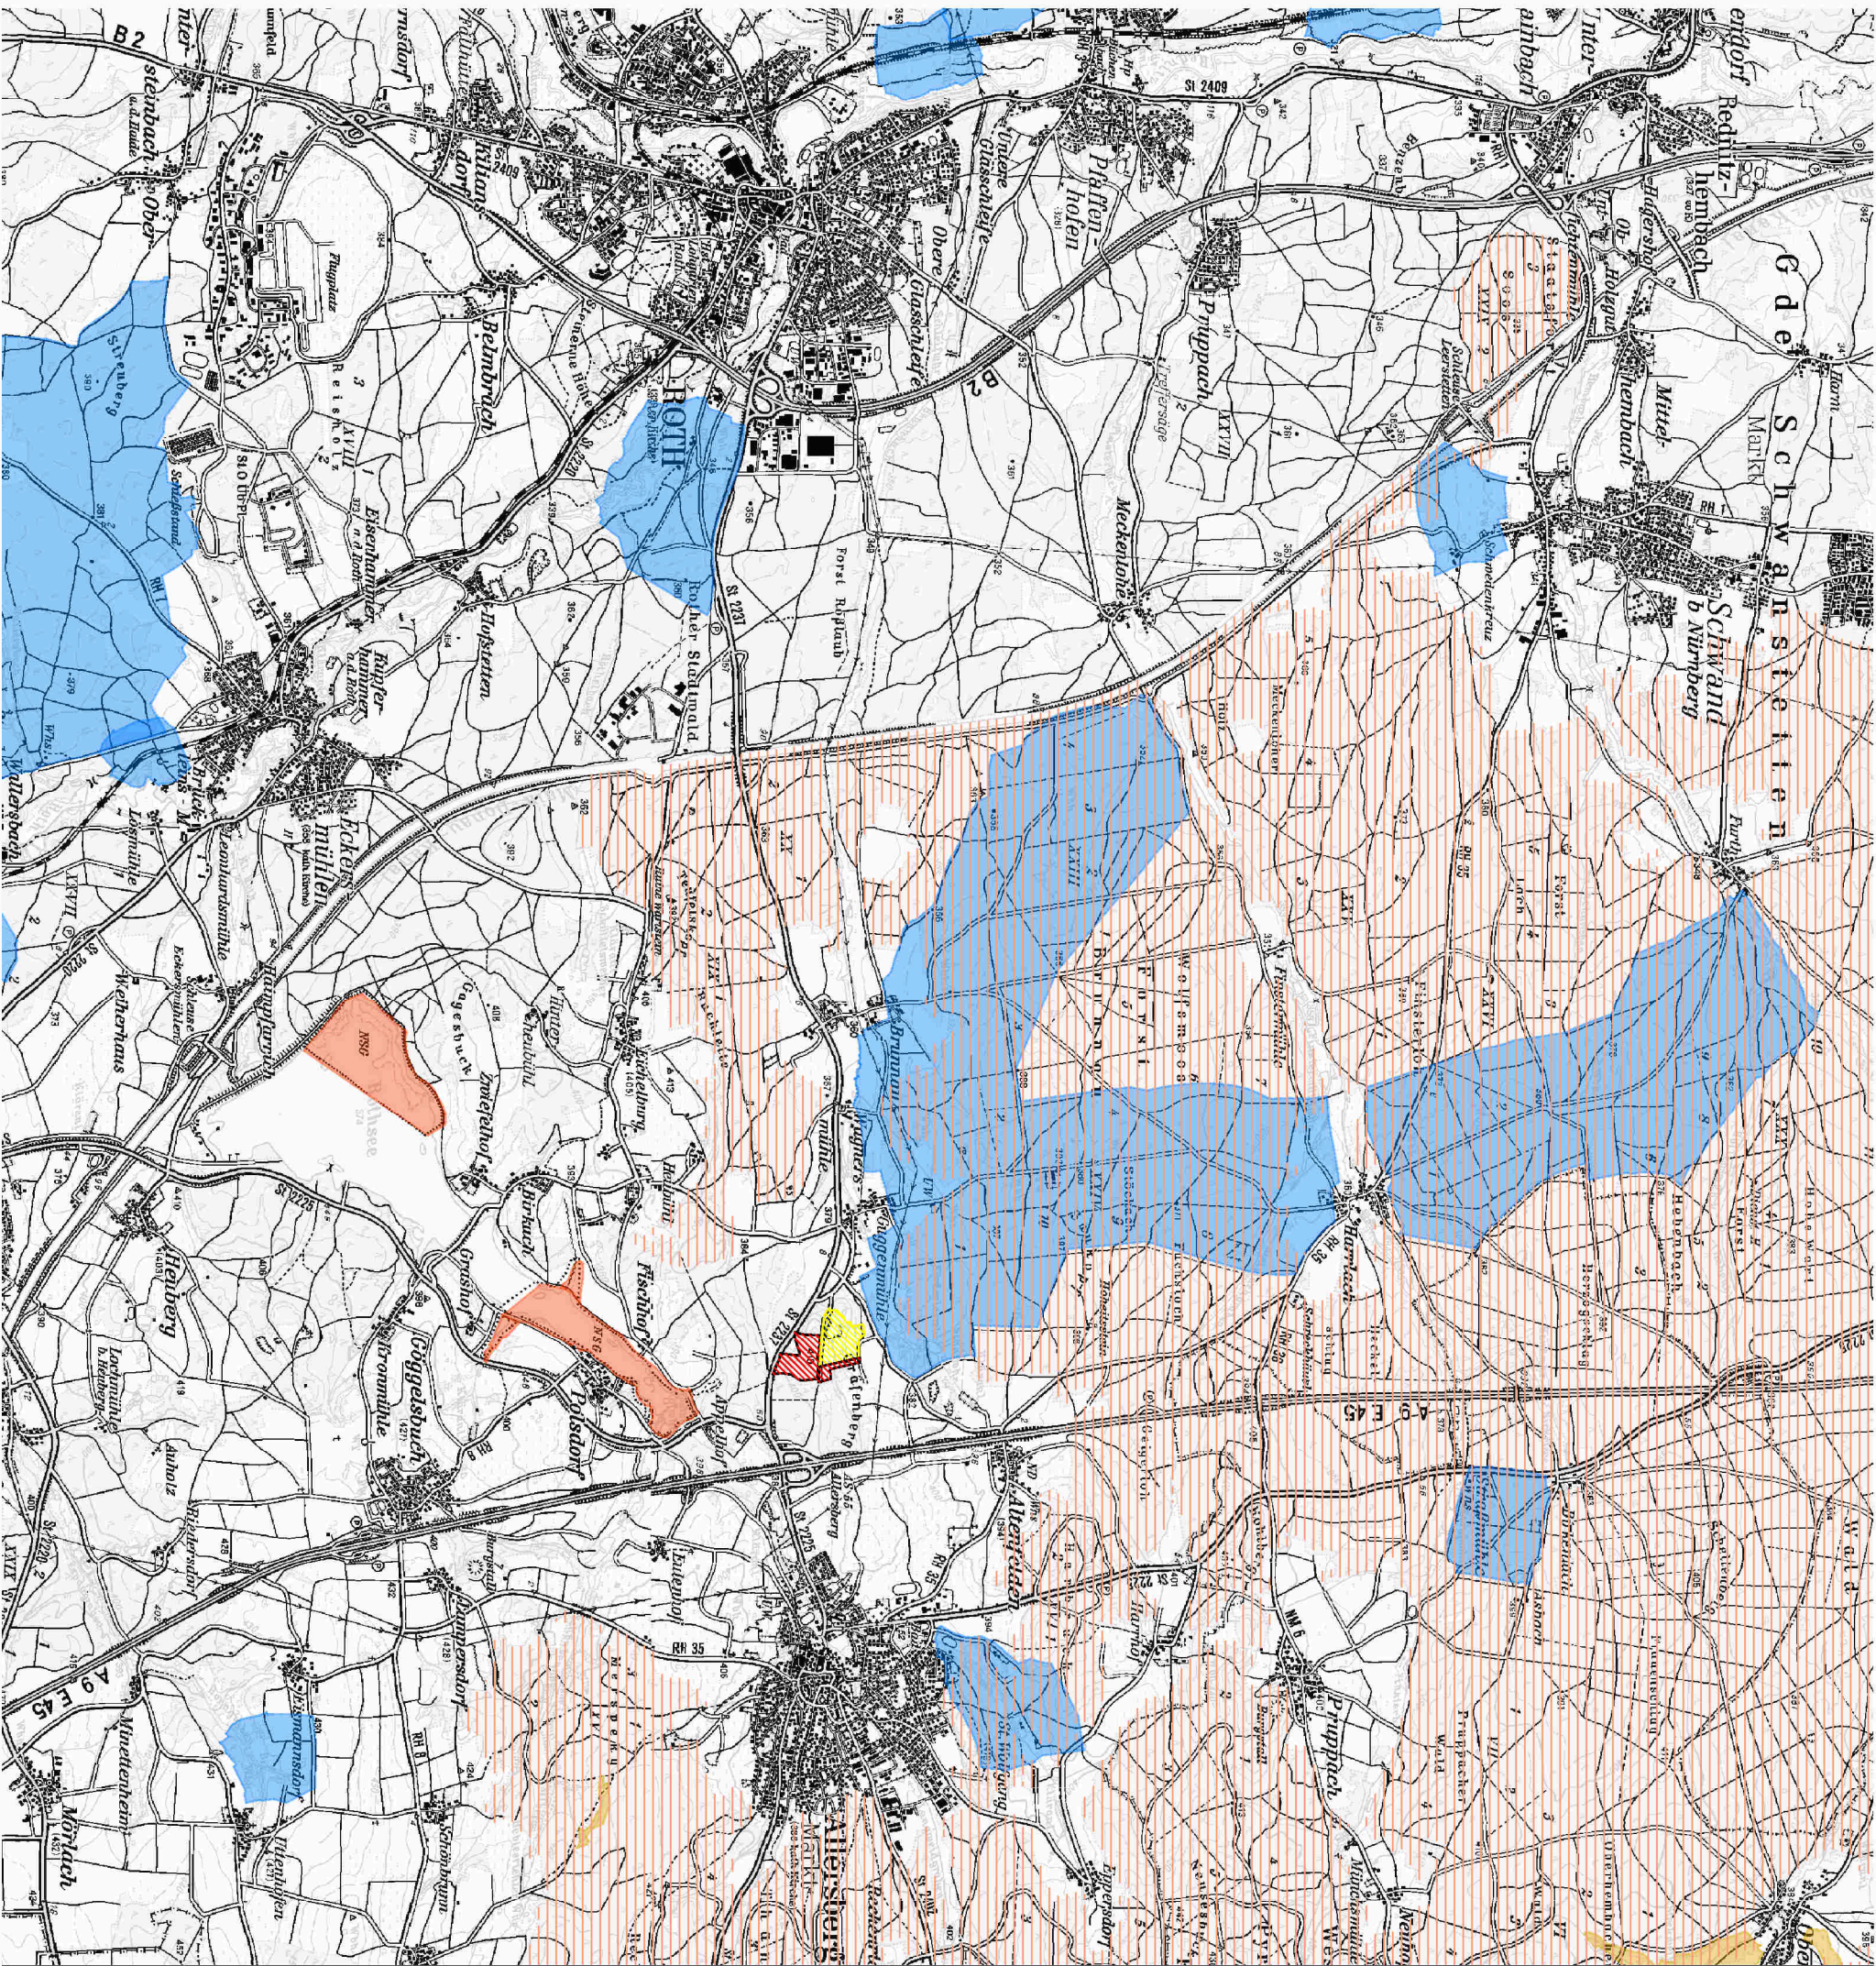

Der Vorhabenträger:			
Projekt:	Lehmgrube Guggenmühle Erweiterung		
Vorbereitender:	Erdau Michael Reithshöfer GmbH Äußere Aabenberger Str. 131-135, 91154 Röh		
Zerlegung:	Übersichtslageplan mit Schutzgebieten		
Bezeichnet: rs	Geeichnet: rs	Maßstab:	
Ergänzt:	Name	Datum:	1: 50.000
			Plan-Nr.: 01
Freischaffende Landschaftsarchitekten & Stadtplaner Büro Paul Heinz Mathis Planungsbüro Paul Hilfiker, Heinz Mathis Hilfikerstr. 13, 9126 Schwabach Telefon: 09122 837524, Fax: 09122 837530 info@planungsbuero-paul.de			Schwabach, den 14.02.2022