


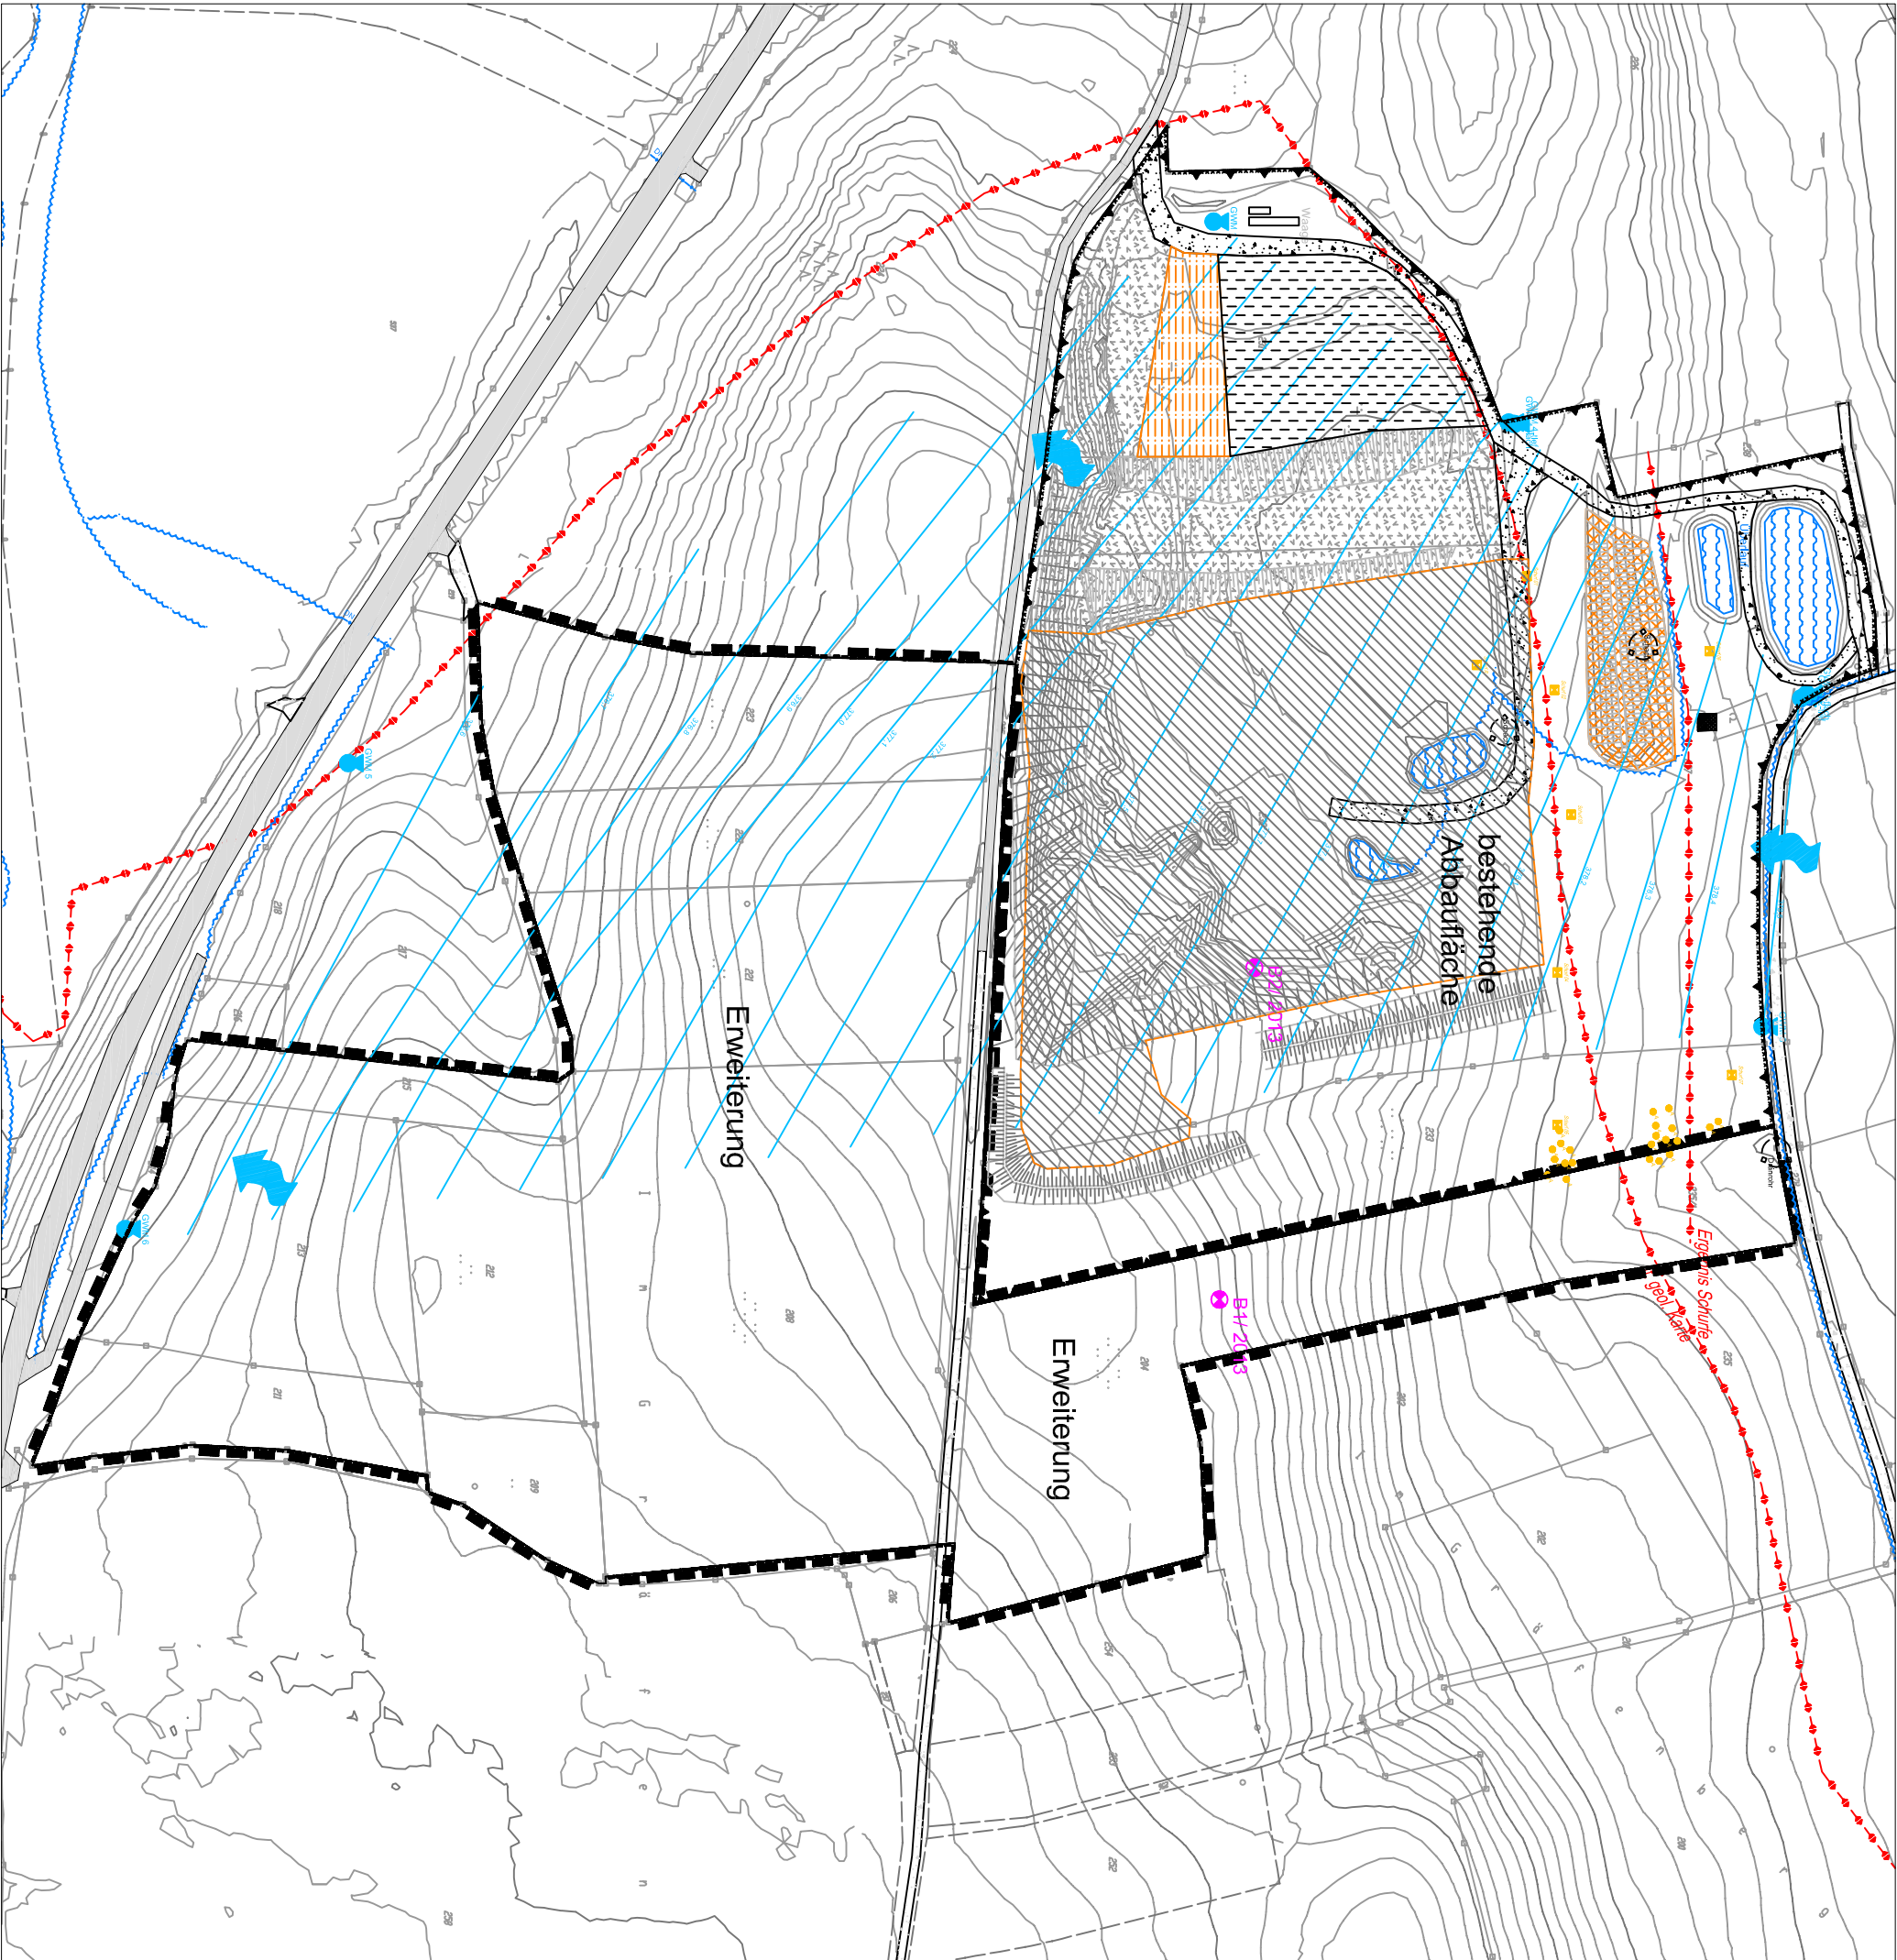

Legende

- Plangebiet Erweiterung
- Planbereich aktuelle Abbaufläche
- Grundstücksgrenze/ Flurnummer
- Höhenlinien, 1 m Abstand
- Versorgungsleitung unterirdisch (Gas, n-eigle)
- Erkundungsbohrung
- Schurfe
- autochthone Böden, soweit bekannt
- Abbaubereich, offen
- Verfüllung, offen
- Verfüllung, abgedeckt und humusiert
- Verfüllung, abgedeckt, humusiert und eingesät
- Sektionswall
- Straße asphaltiert
- Wirtschaftsweg/ Betriebsweg gesichert
- Grundwasserermessstelle
- Grundwasserfließrichtung kmBm
- Grundwasserpiehlächen kmBm, Stichtagsmessung vom 15.10.2020
- Graben, ephemere
- Wasserflächen/ Teich, teils ephemere
- Kontrollschacht/ Rohrauslauf

Der Vorhabenführer:

Projekt:		Lehmgrube Guggenmühle	
Erweiterung			
Vorhabenführer: Erdbau M. Reithelsstötter GmbH			
Äußere Aßenberger Str. 131-135, 91154 Roth			
Zählung:			
Bestandsplan			
Boden und Wasser			
Bestandteil:	rs	Gezählmet:	rs
Ergänzt:		Name:	
		Datum:	1. 2.500
		Plan-Nr.:	04
Freibriefende Landschaftsarchitekten & Stadtplaner		Schwabach, den 14.02.2022	
Planungsbüro Paul			
Inhaber: Heinz Mathis			
Hauptstraße 19, 91128 Schwabach			
Telefon: 09122/83791-0, Telefax: 09122/83791-30			
info@planungsburypaul.de			

