


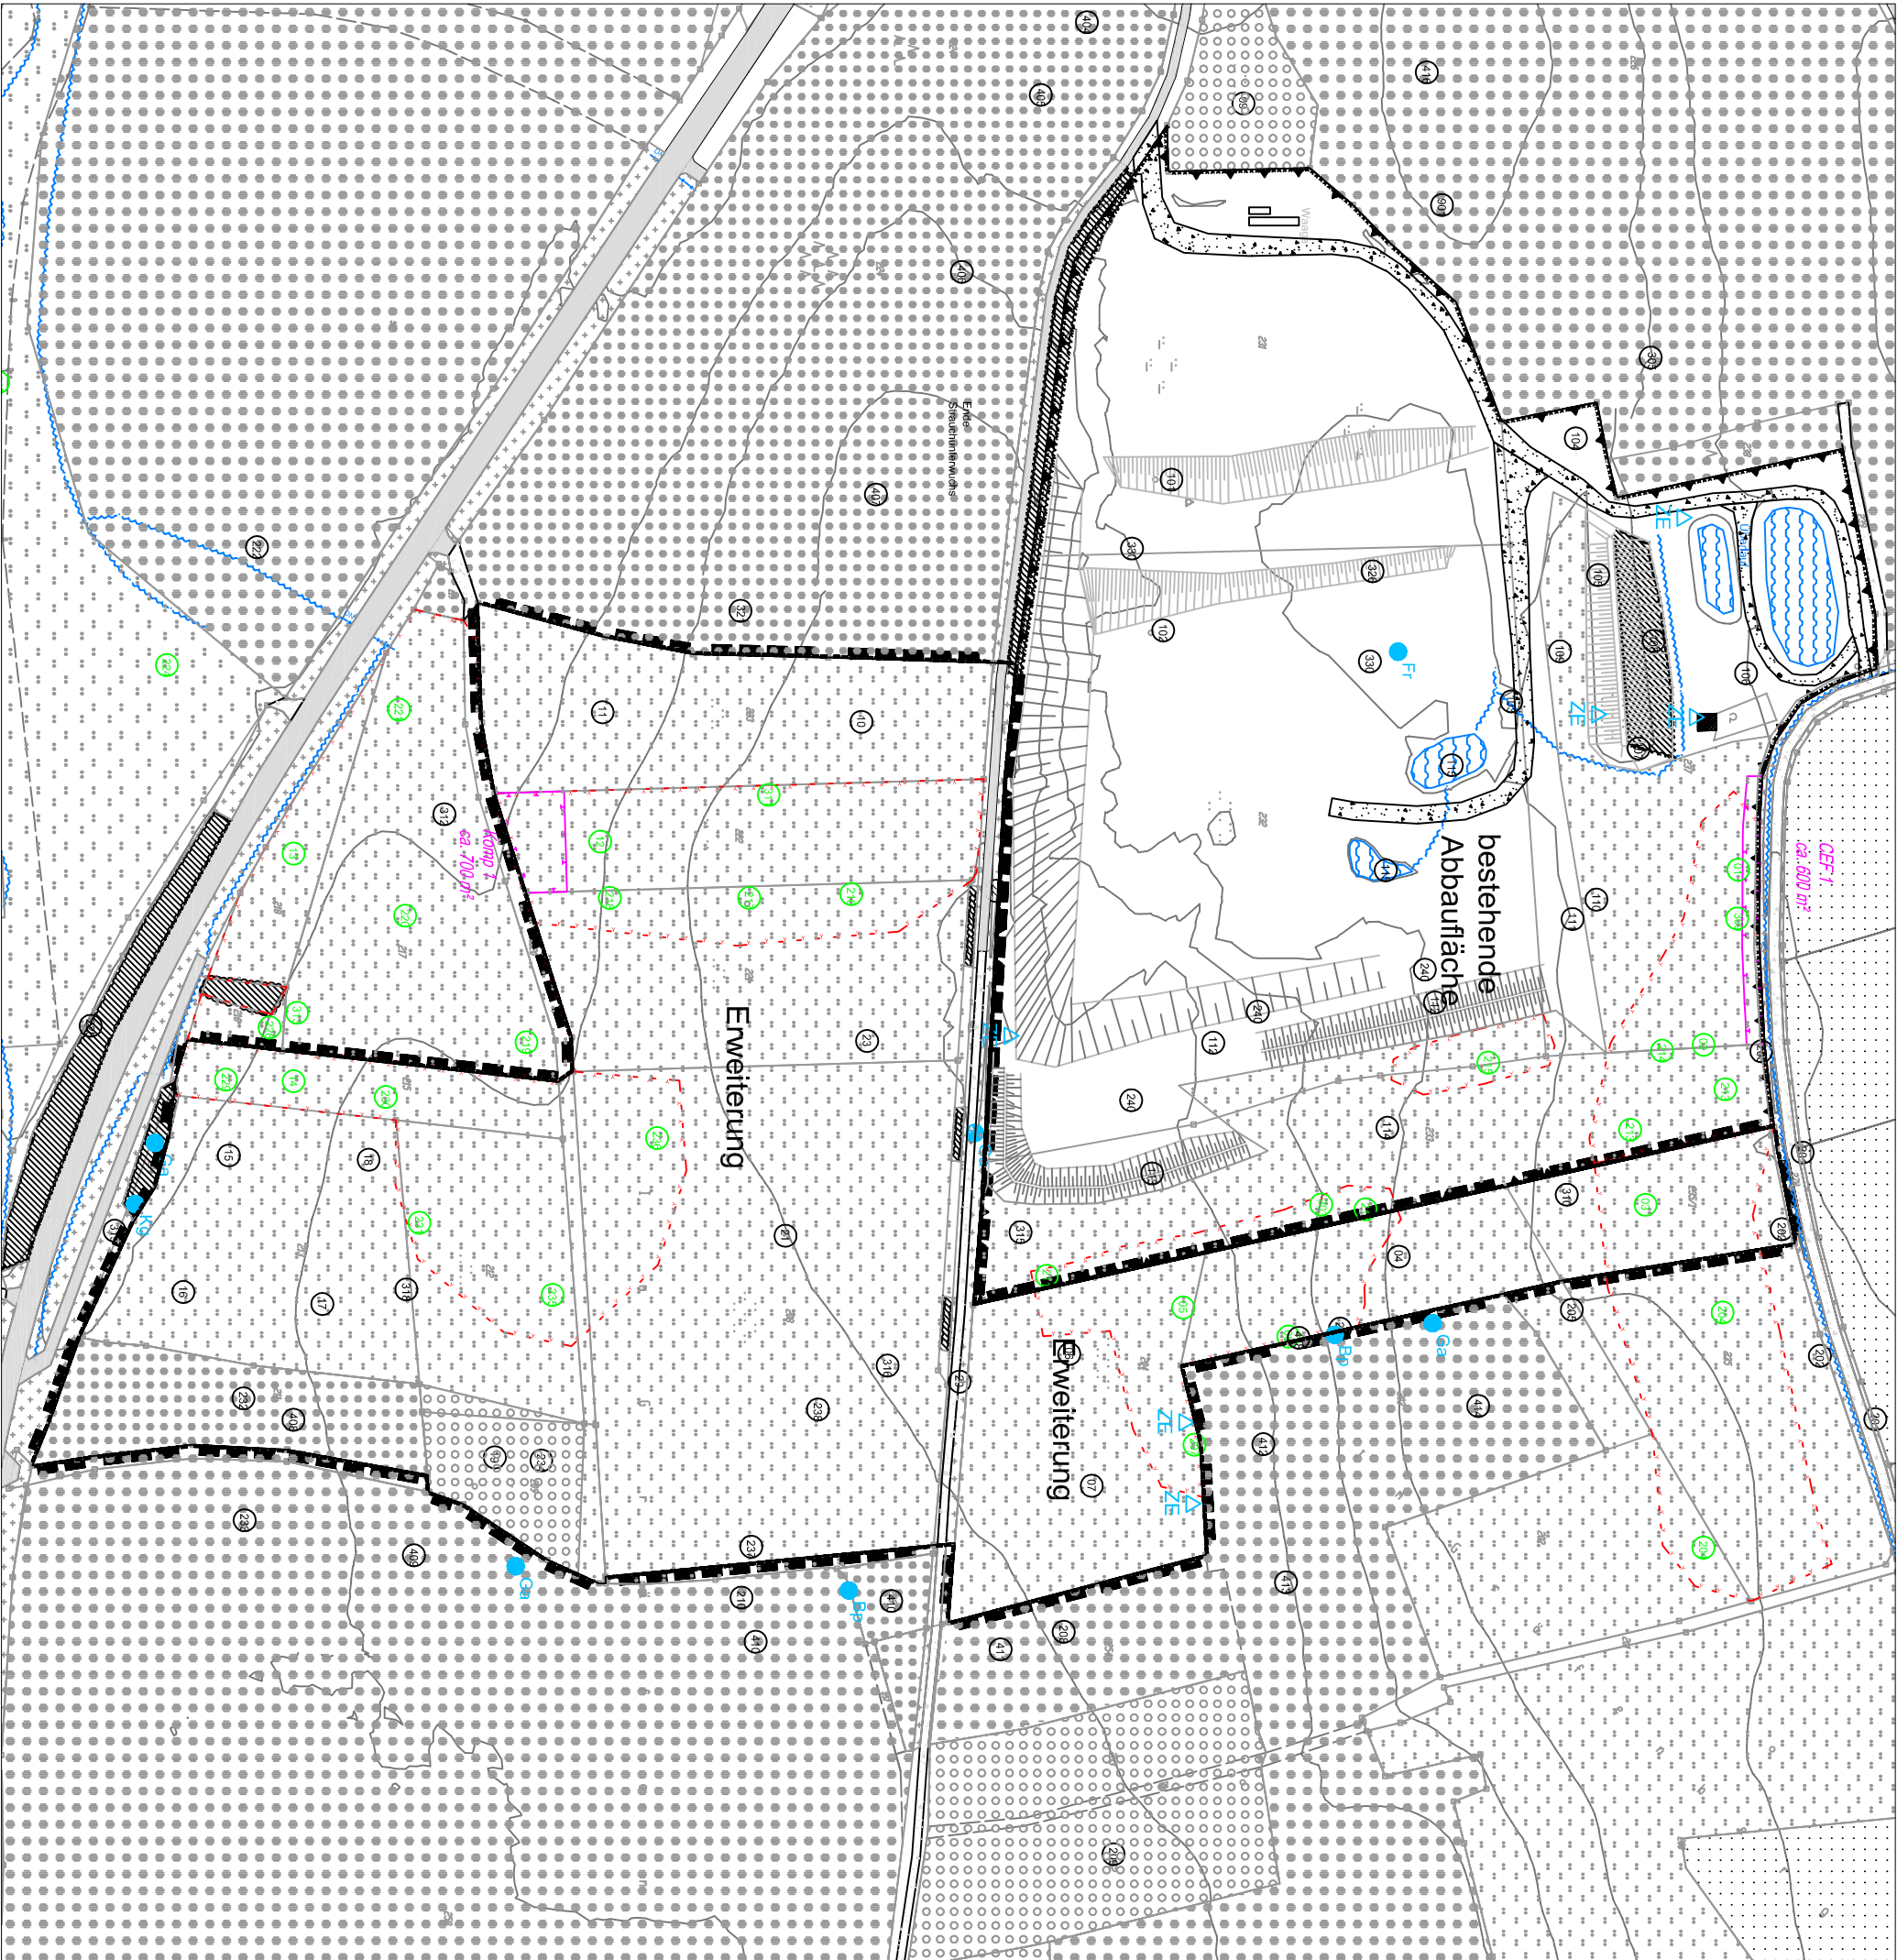

Legende

- bestehende Abbaufläche
- Plangebiet Erweiterung
- Grundstücksgrenze/ Flurnummer
- Höhenlinie, Abstand 5 m
- Böschung
- Flora / Vegetation
- Fauna
- Fundstelle Zauneidechse
- Revierzentren Brunvögel
- Baumpieper
- Flussregenpfeifer
- Goldammer
- Klappergrasmücke
- bestehende CEE-Fläche

übrige Darstellungen wie Bestandsplan Nutzungen

Der Vorhabenräger:

Projekt:		Lehmgrube Guggenmühle	
Erweiterung			
Vorhabenräger:		Erdbau M. Reithelshöfer GmbH	
		Äußere Aabenberger Str. 131-135, 91154 Roth	
Zeichnung:		Bestandsplan	
		Flora und Fauna	
Bestaltet: rs	Geschehnet: rs	Maßstab:	
Ergänzt:	Name:	Datum:	
		1. 2.500	
		Plan-Nr.:	
		05	
Freibriefliche Landschaftsarchitekten & Stadtplaner		Schwabach, den	
Büro Paul		14.02.2022	
Heinz Mathis			
Planungsbüro Paul			
Inhaber: Heinz Mathis			
Hauptstraße 19, 91126 Schwabach			
Telefon: 09122/83791-0, Telefax: 09122/83791-30			
info@planungsburopaul.de			