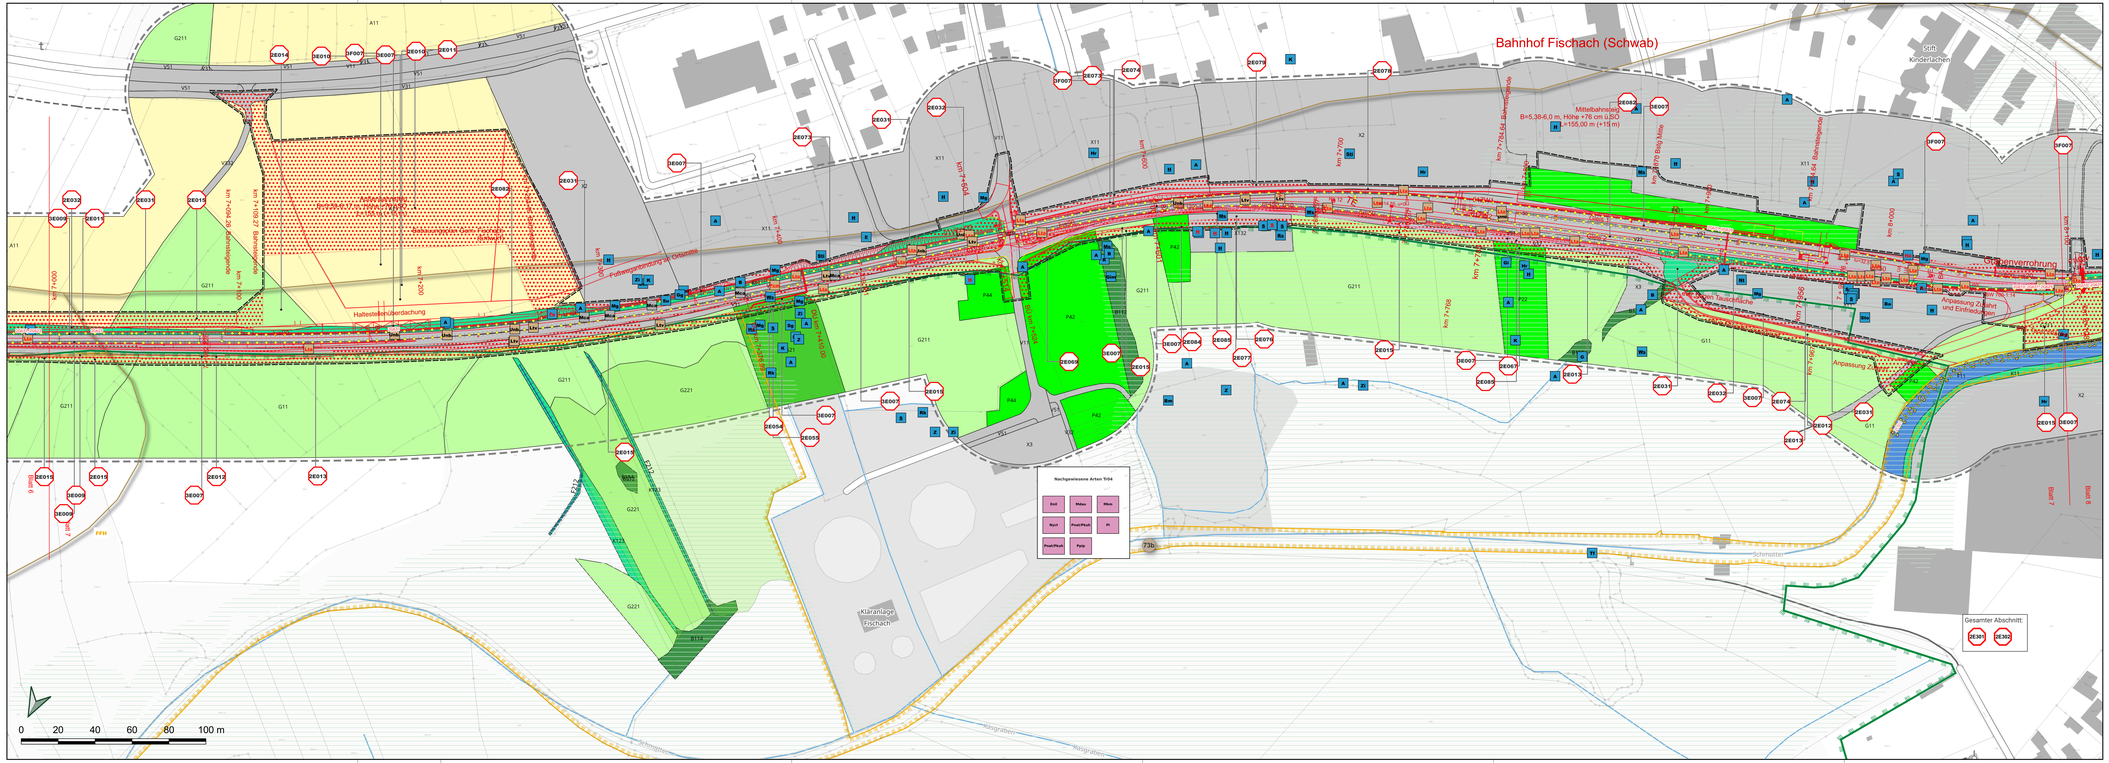
Bahnhof Fischach (Schwab)
Stift Kinderfachen
Mittelbahnsteig
B=5,38-6,0 m, Höhe =76 cm ü.BO
=155,00 m (+15 m)
km 7+782,64 Bahnsteigmitte
km 7+870 Bstg Mitte
km 8+145 Bahnsteigmitte
Haltestellenüberdachung
Fußgängerunterführung Ostseite
Fußgängerunterführung Westseite
Bestandsunterführung
Bestandsunterführung
Bestandsunterführung