



G:\12_1246 Stw BÜ EE4 Whz Staudenbahn\CAD\03_Einurplanung\Stw\10-01_10-15_Übersichtsplan.dwg

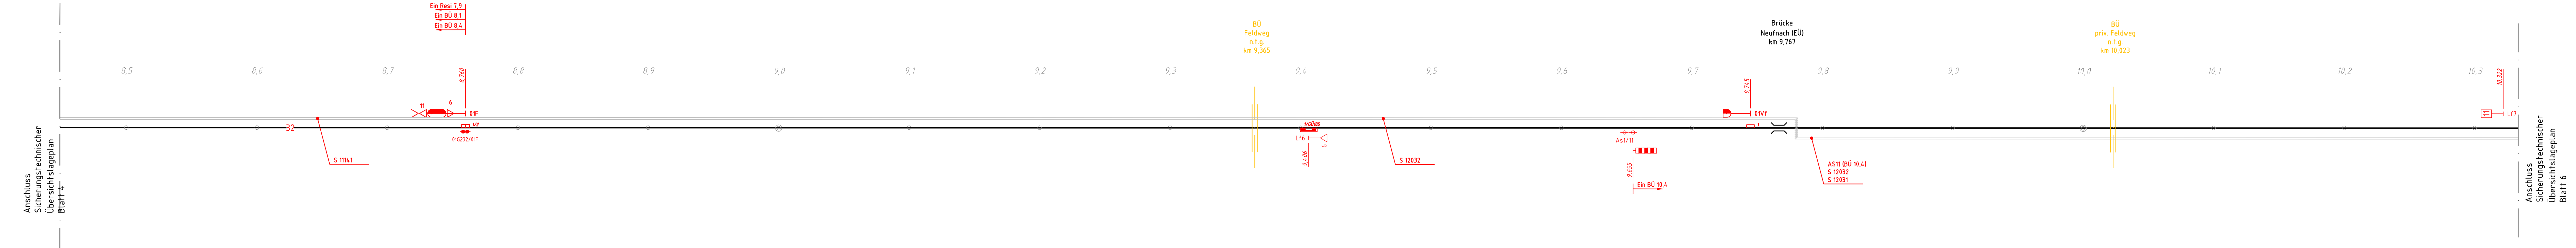

- Legende:**
- Achszähler
 - Vorzugslage
 - Gleissperre
 - Riegelhandschloss
 - Gleismagnet/Geschwindigkeitüberwachung
 - Elektrische Schlüsselsperre in der Außenanlage
 - hohes / niedriges Rangiersignal (Lichtsperrsignal)
 - Mehrabschnittssignal/ Hauptsignal / Vorsignal
 - Befonsschalthaus
 - Kabelschrank
 - BÜ-Merktafel
 - Geschwindigkeit sankündesignal L16/
Geschwindigkeitsvoranzeiger Zs3v
 - Geschwindigkeit sanzeiger Zs3/
Geschwindigkeitssignal L17
 - Stellwerksweiche (ferngestellt)
 - Zugfahrstraßen für Reise- und Güterzug
 - Durchgehendes Hauptgleis
 - Rangierfahrstraßen
 - Kabeltrog
 - Gleis- /Straßenquerung

- Legende:**
- Planung LST
 - Bestand/ andere Planung
 - Rückbau

Anlage 18.4.5

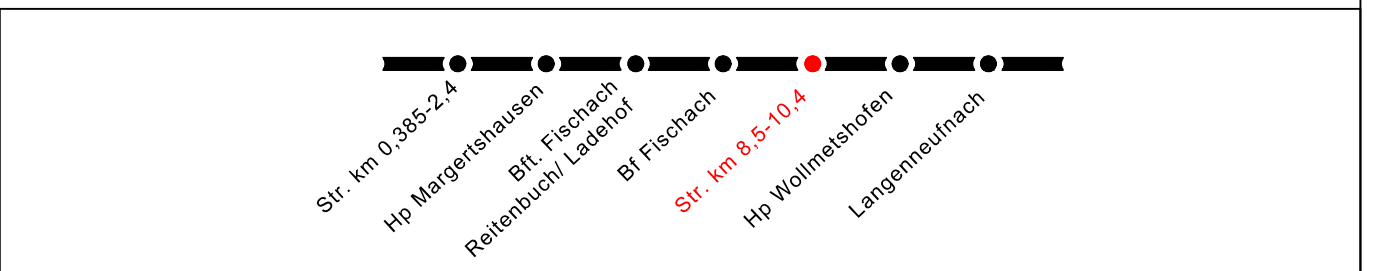

Entwurfsplanung		E
SWU		dwg
SWU Verkehr GmbH • Bauhofstraße 4 • DE 89077 Ulm		
Beruhend auf:		Ersatz für:
Ausgabe		Ausgabe
Datum		Datum
1246_10/15		
Strecke 5340 Staudenbahn		
Sicherheitstechnischer Übersichts-kabellageplan		
Strecke km 8,5-10,4		
1:2000 i.L.		01.01
Erstellt: 25.06.2025		5 +
Geprüft: Freigegeben		
Datum		
Name		
SOCOTEC		