


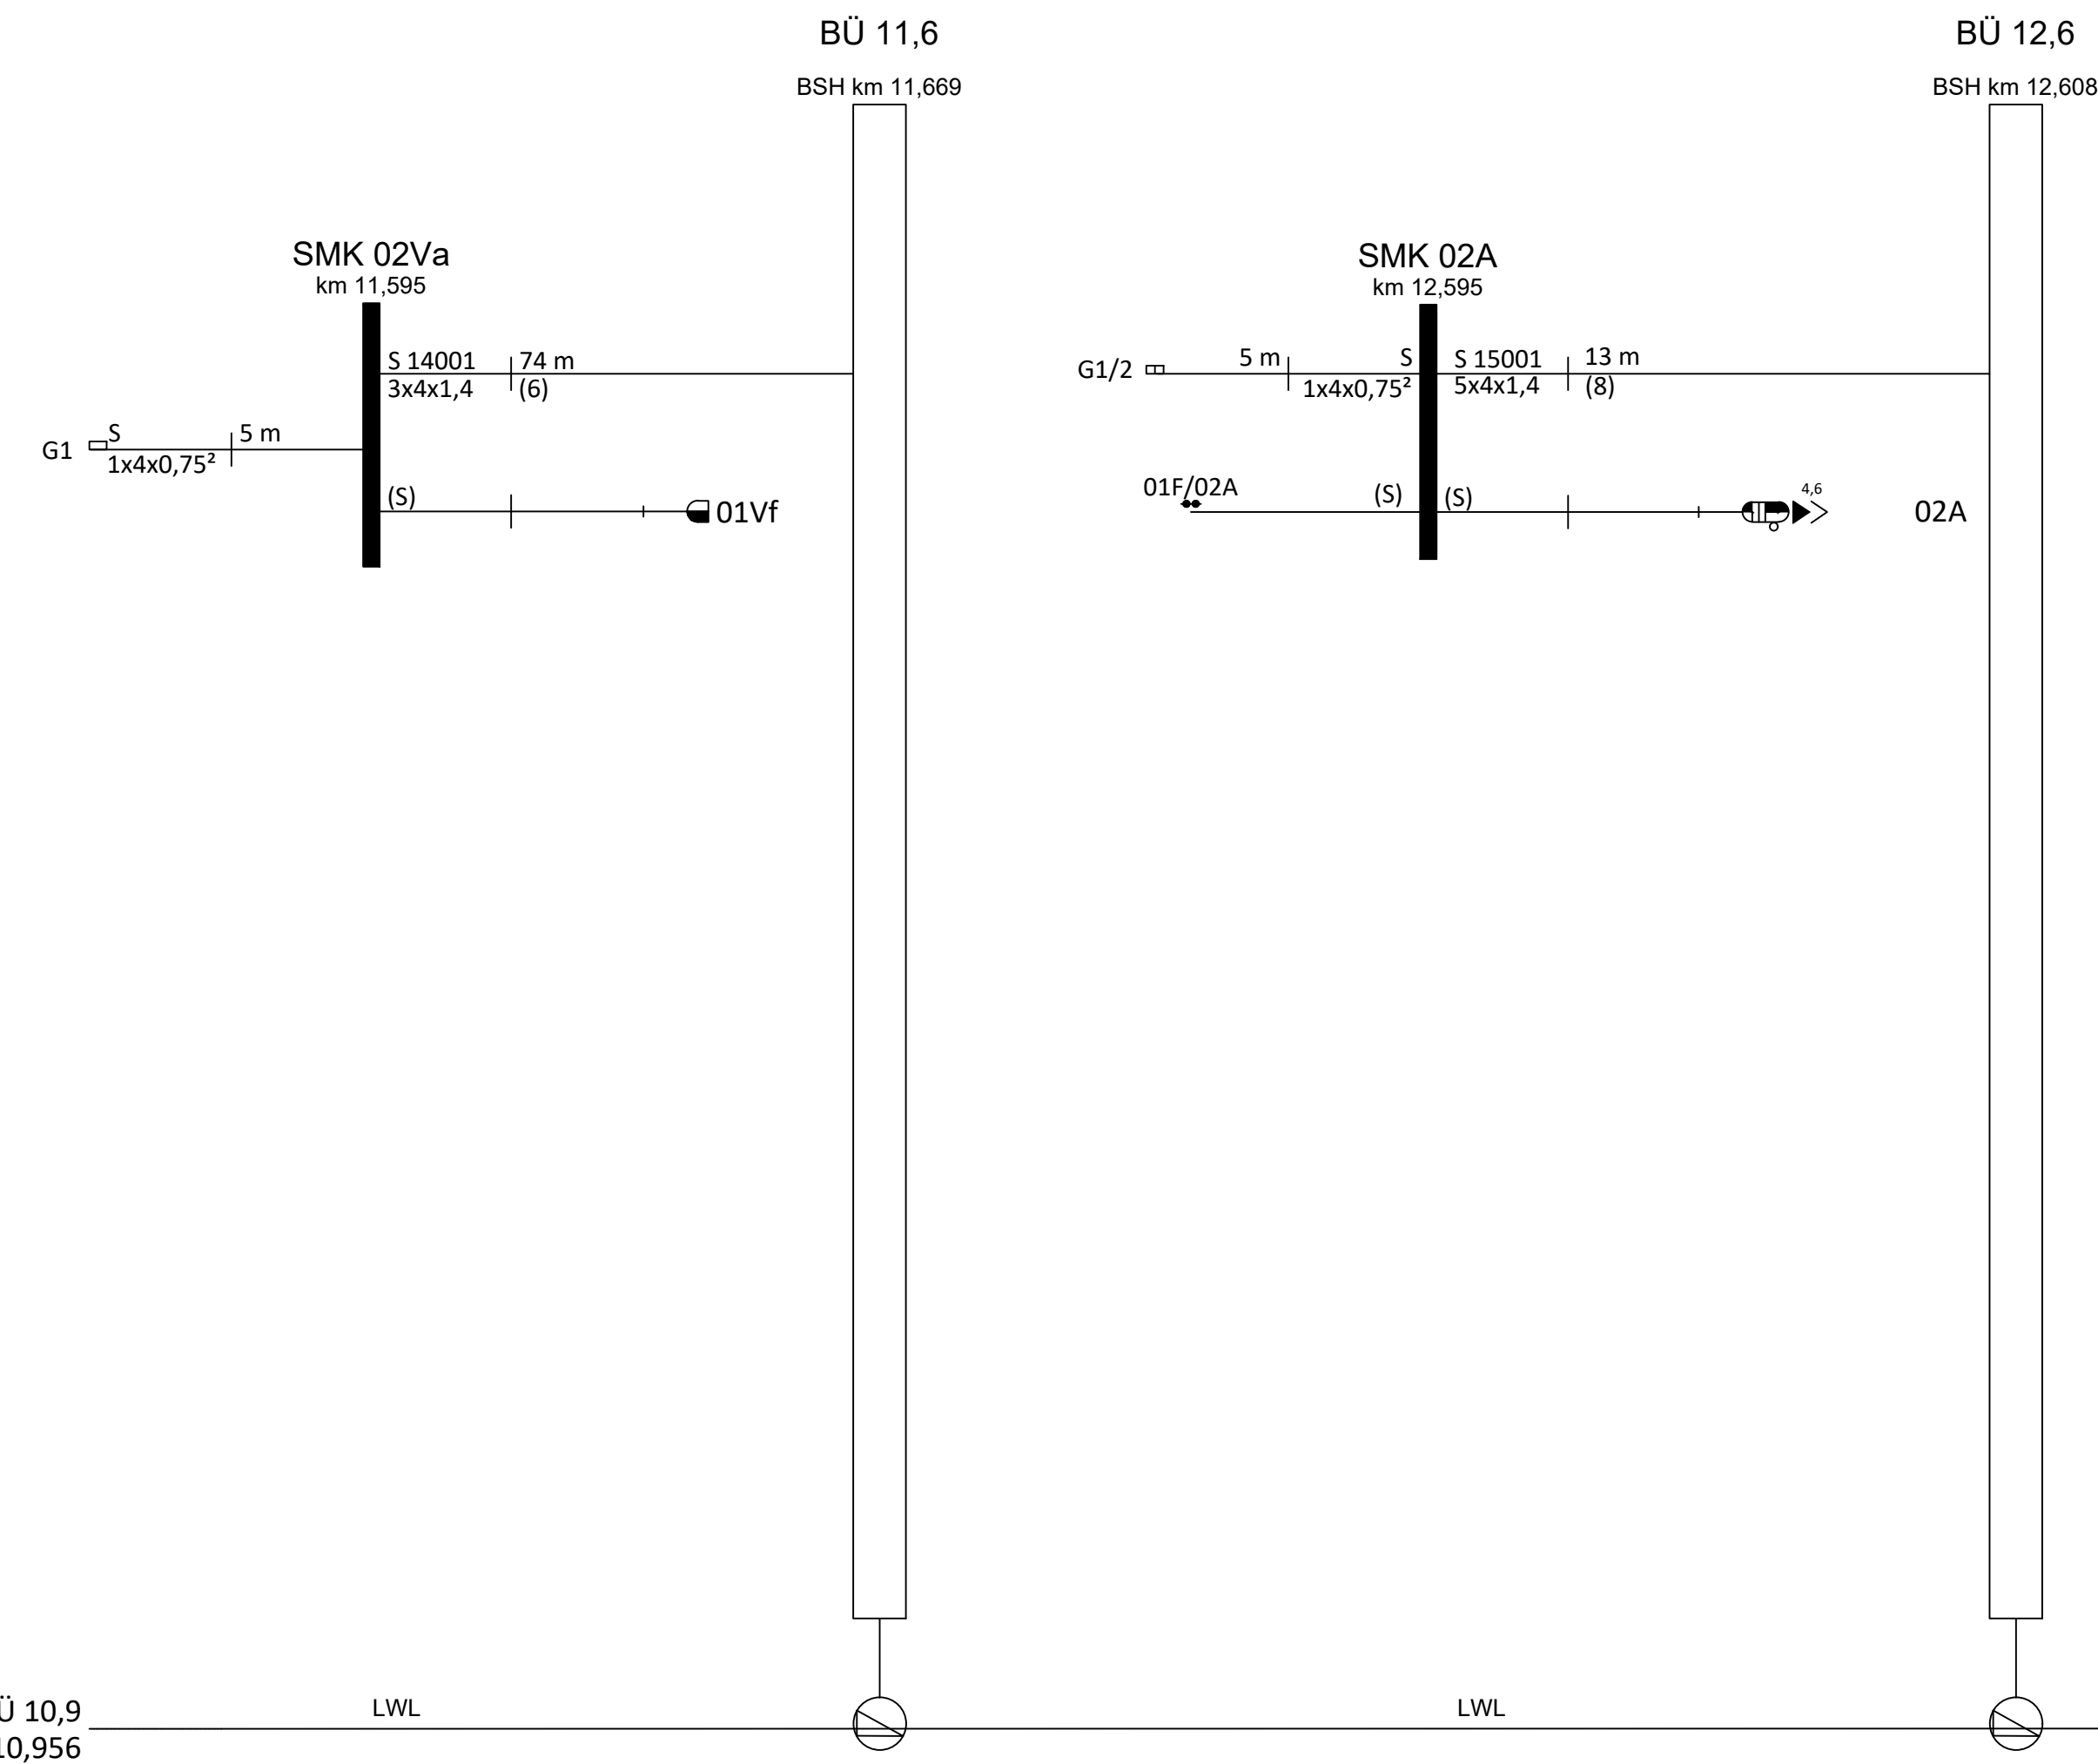

Kabeltypen:

A-2Y(L)2YB2Y nx4x1,4 nach t.Lh. 416.0115

A-2YOF(L)2YB2Y nx1x1,4 nach t.Lh. 416.0116

L-2Yn11Y 8x1x1,0

A-2YTF2Y(L)2Y 1x4x0,75mm nach
Dlk1.013.202y
(im Schutzschlauch)

S) Systemkabe

Anlage 18.5.6

															Entwurfsplanung										E														
										SWU																													
										SWU Verkehr GmbH • Bauhofstraße 9 • DE 09077 Uns																													
										Beruhend auf:										Ersatz für:					Ersatz durch:														
																				Ausgabe		01.01																	
																				Datum		25.06.25																	
																				1246_10/16																			
M: ohne										Erstellt:		25.06.2025				Bagola				Strecke 5340 Staudenbach Kabelübersichtsplan Bf Langeneufnach 1/2																			
										Geprüft:																													
										Freigegeben:																													
										Datum		Name																											
SOCTEC										 soctec® Kabelprüfer- und Messgeräte																				01.01					6 +				