

Projekt	Isar – Altheim – Neubau 380-kV-Höchstspannungsleitung
Abschnitt	380-kV-Verbindungsleitung Adlkofen LH-06-B151A

Planfeststellungsunterlage Unterlage 2


Übersichtsplan

Historie			
Grund	Verantwortlich		Datum
Erstellung	i.V. Julian Leonhardt Gesamtprojektleiter*in Isar - Altheim Large Projects AC Germany Programm Süd-West	i.V. Lisa Commer Genehmigungsplaner*in Isar - Altheim Large Projects AC Germany Programm Süd-West	29.11.2024

Land Bayern

380-kV-Verbindungsleitung Adlkofen
PFA 2: Ltg. Adlkofen B151A / LH-06-B151A

Übersichtsplan

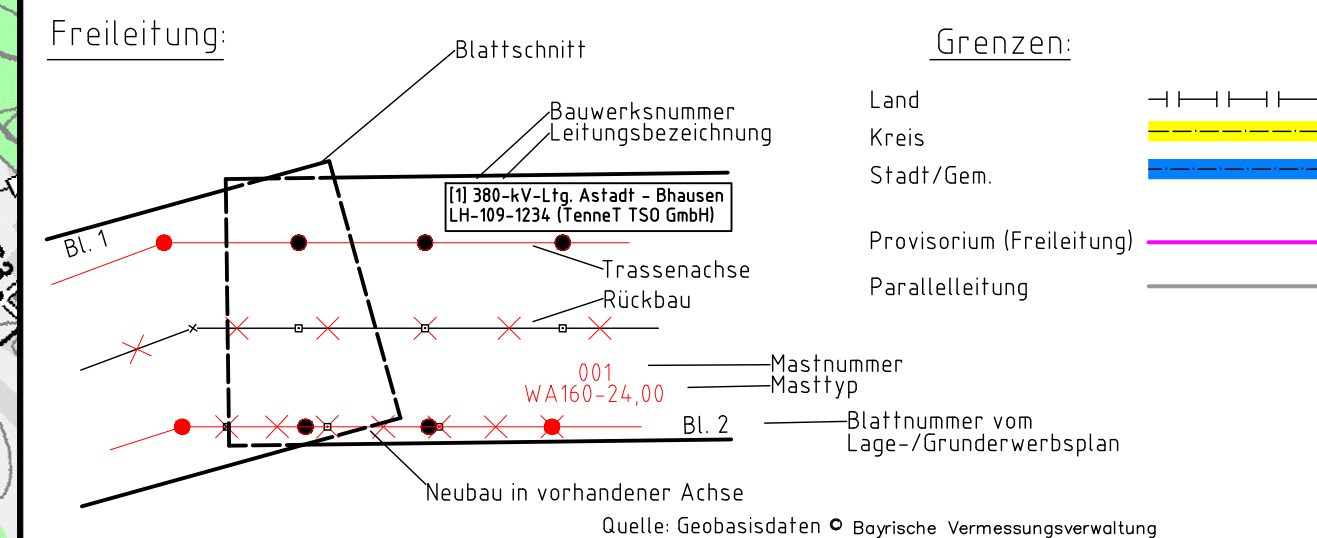

Planfeststellungsunterlage

Aufgestellt
Bayreuth,

	Behördenvermerke:
--	-------------------

Firma	OHS Worms				Maßstab: 1:10000 Bezugssystem: ETRS89 UTM32	Einheit: Meter
					Datum	Name
				Bearb.	21.10.2024	T-T
				Gepr.	21.10.2024	Hbg
Zust.	Änderung	Datum	Name			