

Projekt	Isar – Altheim – Neubau 380-kV-Höchstspannungsleitung
Abschnitt	380-kV-Verbindungsleitung Adlkofen LH-06-B151A

Planfeststellungsunterlage

Unterlage 3

Wegenutzung

Historie			
Grund	Verantwortlich		Datum
Erstellung	i.V. Julian Leonhardt Gesamtprojektleiter*in Isar - Altheim Large Projects AC Germany Programm Süd-West	i.V. Lisa Commer Genehmigungsplaner*in Isar - Altheim Large Projects AC Germany Programm Süd-West	29.11.2024

Landkreis Landshut

Gemeinde Adlkofen

Gemeinde Niederaichbach


380-kV-Leitung

Verbindungsleitung Adlkofen

PFA 2: Ltg. Adlkofen B151A / LH-06-B151A

Wegenutzungsplan

Legende:

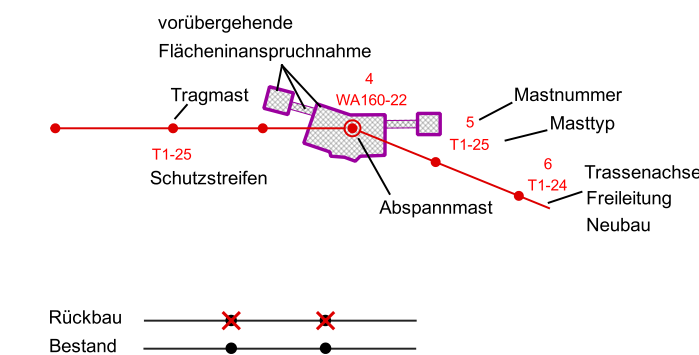

Genutztes Wegenetz:

- Bundesautobahn
- Bundesstraße
- Staatsstraße
- Kreisstraße
- Gemeindestraße
- Wirtschaftsweg

Grenzen:

- Landkreis
- Stadt
- Gemeinde

Quelle: Geobasisdaten © Bayerische Vermessungsverwaltung

Planfeststellungsunterlage

Aufgestellt
Bayreuth,

Firma:
OMEXOM

Maßstab:
1:10.000
Bezugssystem:
ETRS89 UTM32

Einheit:
Meter

	Datum	Name
Bearb.	15.11.2024	Gröning
Gepr.	18.11.2024	Herne
Zustand		
LPG-NH-PC-CF		



Zust. Änderung Datum Name Blatt 1

Satzungsgemäß ausgelegen in der Zeit
vom
bis
Zeit und Ort der Auslegung sind vor Auslegung ortsüblich bekannt gemacht worden
Gemeinde:

Dienstsiegel/Unterschrift

Planfeststellungsbehörde

