

380-kV-Verbindungsleitung Adlkofen PFA 2: Ltg. Adlkofen B151A LH-06-B151A

Lage-/Rechtserwerbsplan Mast Nr. 127(B116) bis Mast Nr. 1

Legende:

Trassenband		Grenzen	
Masttyp	001 WA160-24,00	Land	-----
		Kreis	-----
		Stadt/Gem.	-----
		Gemarkung	-----
		Flurstück	-----
		Flurbereinigung	-----
Fremdleitungen		Rechtserwerb:	
Bemaßung des Schutzbereiches	17,00/17,00	Kabel	-----
		Freileitung	-----
		Rohrleitung	-----
		Richtfunk	-----
		dauerhafte Flächeninanspruchnahme durch "dingliche Sicherung"	-----
		bauteilliche Flächeninanspruchnahme durch Neubau	-----
		bestehende "dingliche Sicherung"	-----
		bauteilliche Flächeninanspruchnahme durch Rückbau	-----
		bestehende "dingliche Sicherung"/dauerhafte Flächeninanspruchnahme durch Neubau	-----
		bauteilliche Flächeninanspruchnahme durch Provisorium	-----

Quelle: Geobasisdaten © Bayerische Vermessungsverwaltung, 2023

Planfeststellungsunterlage


Aufgestellt
Bayreuth,

Firma	Maßstab:	Einheit:
OMEXOM	1:2000	Meter
	Bezugssystem:	
	ETRS89 UTM32	
	Datum	Name
Bearb.	02.09.2024	Breitwieser
Gepr.	02.09.2024	Hirschberg

Zust.	Änderung	Datum	Name



NSP 01.22	6.1 Niederspannungskabel
Bayernwerk Netz GmbH	
NSP 01.25	6.1 Niederspannungskabel
Bayernwerk Netz GmbH	
NSP 01.28	6.1 Niederspannungskabel
Bayernwerk Netz GmbH	
NSP 01.29	6.1 Niederspannungskabel
Bayernwerk Netz GmbH	
FM-K 01.01	6.2 Fernmeldekabel
Telekom AG	
FM-K 01.02	6.2 Fernmeldekabel
Telekom AG	
FM-K 01.03	6.2 Fernmeldekabel
Telekom AG	
W 01.01	6.5 Wasserleitungen
Zweckverband Isar-Visl	
W 01.04	6.5 Wasserleitungen
Zweckverband Isar-Visl	
W 01.05	6.5 Wasserleitungen
Zweckverband Isar-Visl	
W 01.06	6.5 Wasserleitungen
Zweckverband Isar-Visl	

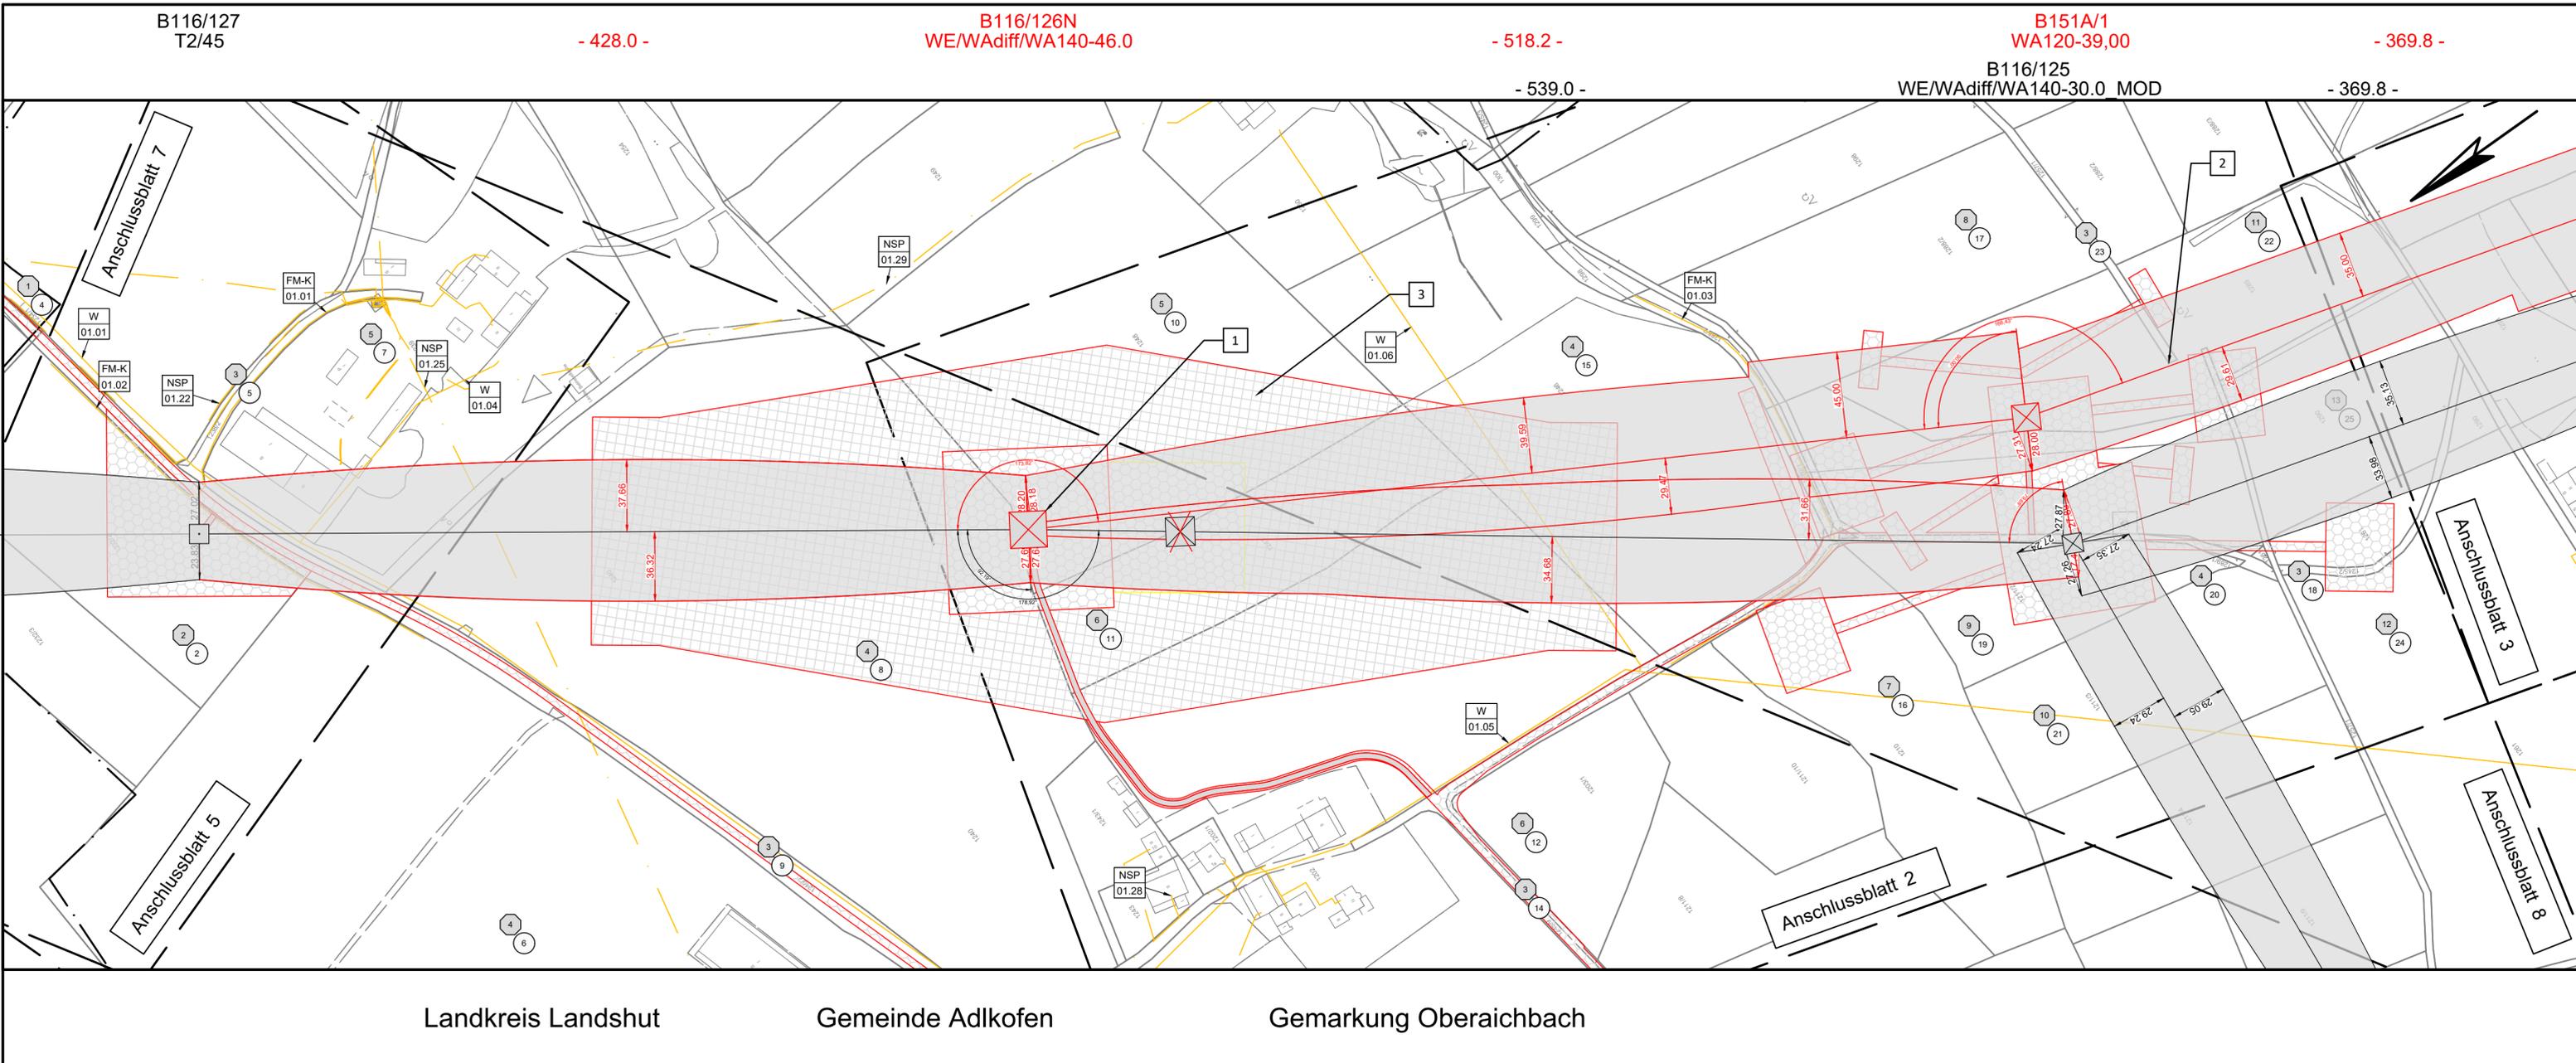

Landkreis Landshut Gemeinde Adlkofen Gemarkung Oberaichbach