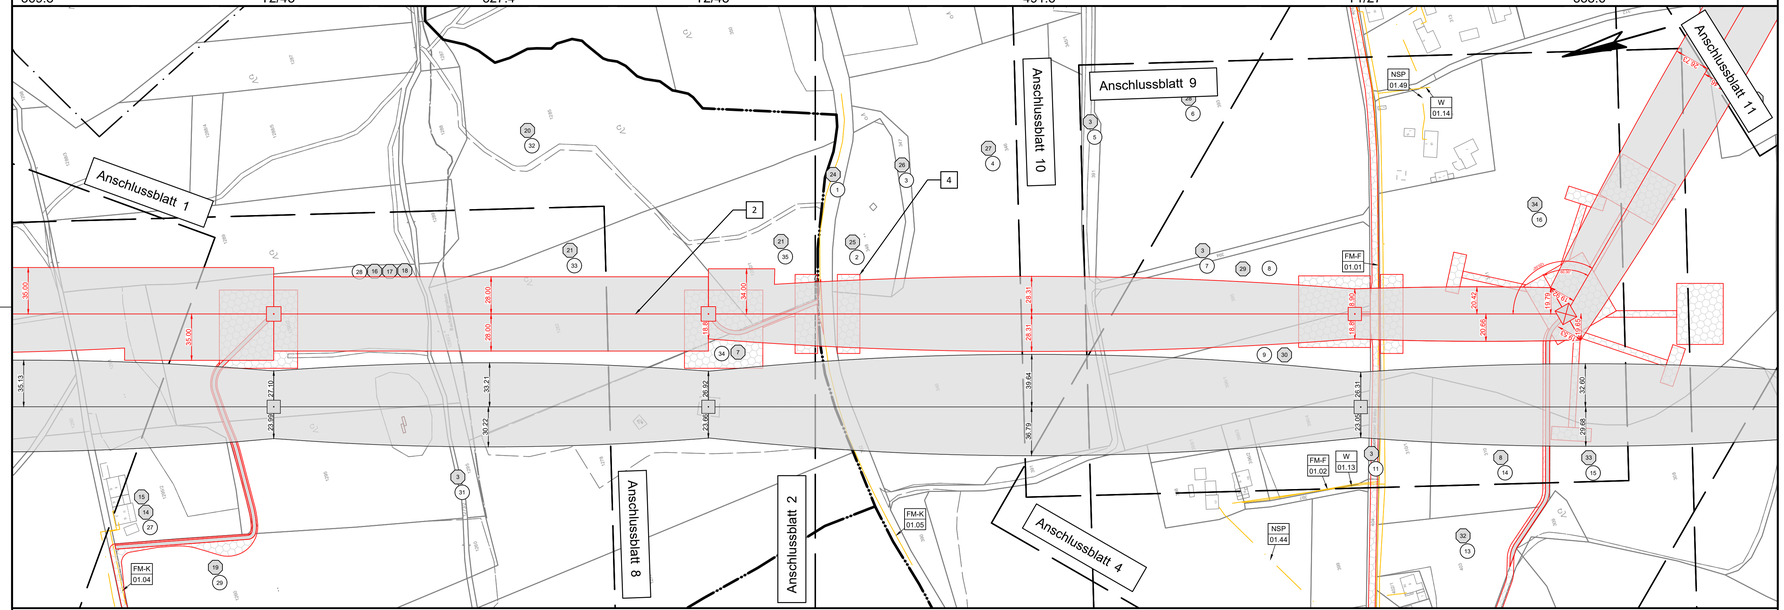


| | |
|---|---|
| NSP 01.44 | 6.1 Niederspannungskabel<br>Bayernwerk Netz GmbH |
| NSP 01.49 | 6.1 Niederspannungskabel<br>Bayernwerk Netz GmbH |
| FM-K 01.04 | 6.2 Fernmeldekabel<br>Telekom AG |
| FM-K 01.05 | 6.2 Fernmeldekabel<br>Telekom AG |
| W 01.13 | 6.5 Wasserleitungen<br>Zweckverband Isar-Vils |
| W 01.14 | 6.5 Wasserleitungen<br>Zweckverband Isar-Vils |

Anlage 4.2
Blatt 3

# 380-kV-Verbindungsleitung Adlkofen
# PFA 2: Ltg. Adlkofen B151A

LH-06-B151A

## Lage-/Rechtserwerbsplan

Mast Nr. 2 bis Mast Nr. 5

**Legende:**

Trassenband




Grenzen
- Land
- Kreis
- Stadt/Gem.
- Gemarkung
- Flurstück
- Flurbereinigung

Fremdleitungen
- Kabel
- Freileitung
- Rohrleitung
- Richtfunk

Rechtserwerb:
- dauerhafte Flächeninanspruchnahme durch "dingliche Sicherung"
- bauzeitliche Flächeninanspruchnahme durch Neubau
- bestehende "dingliche Sicherung"
- bauzeitliche Flächeninanspruchnahme durch Rückbau
- bestehende "dingliche Sicherung" /dauerhafte Flächeninanspruchnahme durch Neubau
- bauzeitliche Flächeninanspruchnahme durch Provisorium

Quelle: Geobasisdaten © Bayrische Vermessungsverwaltung, 2023

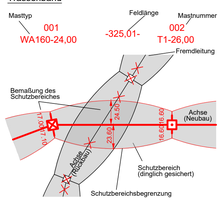**Planfeststellungsunterlage**

Aufgestellt
Bayreuth, .....

.....

.....

Behördenvermerke:

| Firma | Maßstab: | Einheit: |
|---|---|---|
| OMEXOM | 1:2000 | Meter |
| | Bezugssystem: ETRS89 UTM32 | |

| | Datum | Name |
|---|---|---|
| Bearb. | 02.09.2024 | Breitwieser |
| Gepr. | 02.09.2024 | Hirschberg |

| Zust. | Änderung | Datum | Name |
|---|---|---|---|
| | | | |

TenneT