

380-kV-Verbindungsleitung Adlkofen

PFA 2: Ltg. Adlkofen B151A

LH-06-B151A

Lage-/Rechtserwerbsplan

Mast Nr. 4 bis Mast Nr. 1(B152)

Legende:

Trassenband

Masttyp 001 WA160-24,00 Mastnummer 002 T1-26,00

Feldlänge -325,01- Fremdleitung

Grenzen

Land: ————
Kreis: ————
Stadt/Gem.: ————
Gemarkung: ————
Flurstück: ————
Flurbereinigung: ————

Fremdleitungen

Kabel: ————
Freileitung: ————
Rohrleitung: ————
Richtfunk: ————

Rechtserwerb:


— dauerhafte Flächeninanspruchnahme durch "dingliche Sicherung"
 — bauzeitliche Flächeninanspruchnahme durch Neubau
 — bestehende "dingliche Sicherung"
 — bauzeitliche Flächeninanspruchnahme durch Rückbau
 — bestehende "dingliche Sicherung" /dauerhafte Flächeninanspruchnahme durch Neubau
 — bauzeitliche Flächeninanspruchnahme durch Provisorium

1 Bauwerksnummer **5** Grundstücks-
1 Eigentümer **19** Ordnungsnummer
1 Schlüsselnummer **37** Flurstücksnummer

⊗ Abspannmast **⊠** Tragmast

Quelle: Geobasisdaten © Bayerische Vermessungsverwaltung, 2023

NSP 01.44	6.1 Niederspannungskabel
Bayernwerk Netz GmbH	
NSP 01.47	6.1 Niederspannungskabel
Bayernwerk Netz GmbH	
NSP 01.49	6.1 Niederspannungskabel
Bayernwerk Netz GmbH	
NSP 01.53	6.1 Niederspannungskabel
Bayernwerk Netz GmbH	
NSP 01.57	6.1 Niederspannungskabel
Bayernwerk Netz GmbH	
NSP 01.58	6.1 Niederspannungskabel
Bayernwerk Netz GmbH	
RF 02.01	5.4 Richtfunkstrecke
Telefónica Germany GmbH&Co. OHG	
RF 02.02	5.4 Richtfunkstrecke
Telefónica Germany GmbH&Co. OHG	
FM-F 01.01	5.1 Deutsche Telekom AG
Deutsche Telekom AG	
FM-F 01.01	5.1 Deutsche Telekom AG
Deutsche Telekom AG	
W 01.13	6.5 Wasserleitungen
Zweckverband Isar-Vils	
W 01.14	6.5 Wasserleitungen
Zweckverband Isar-Vils	

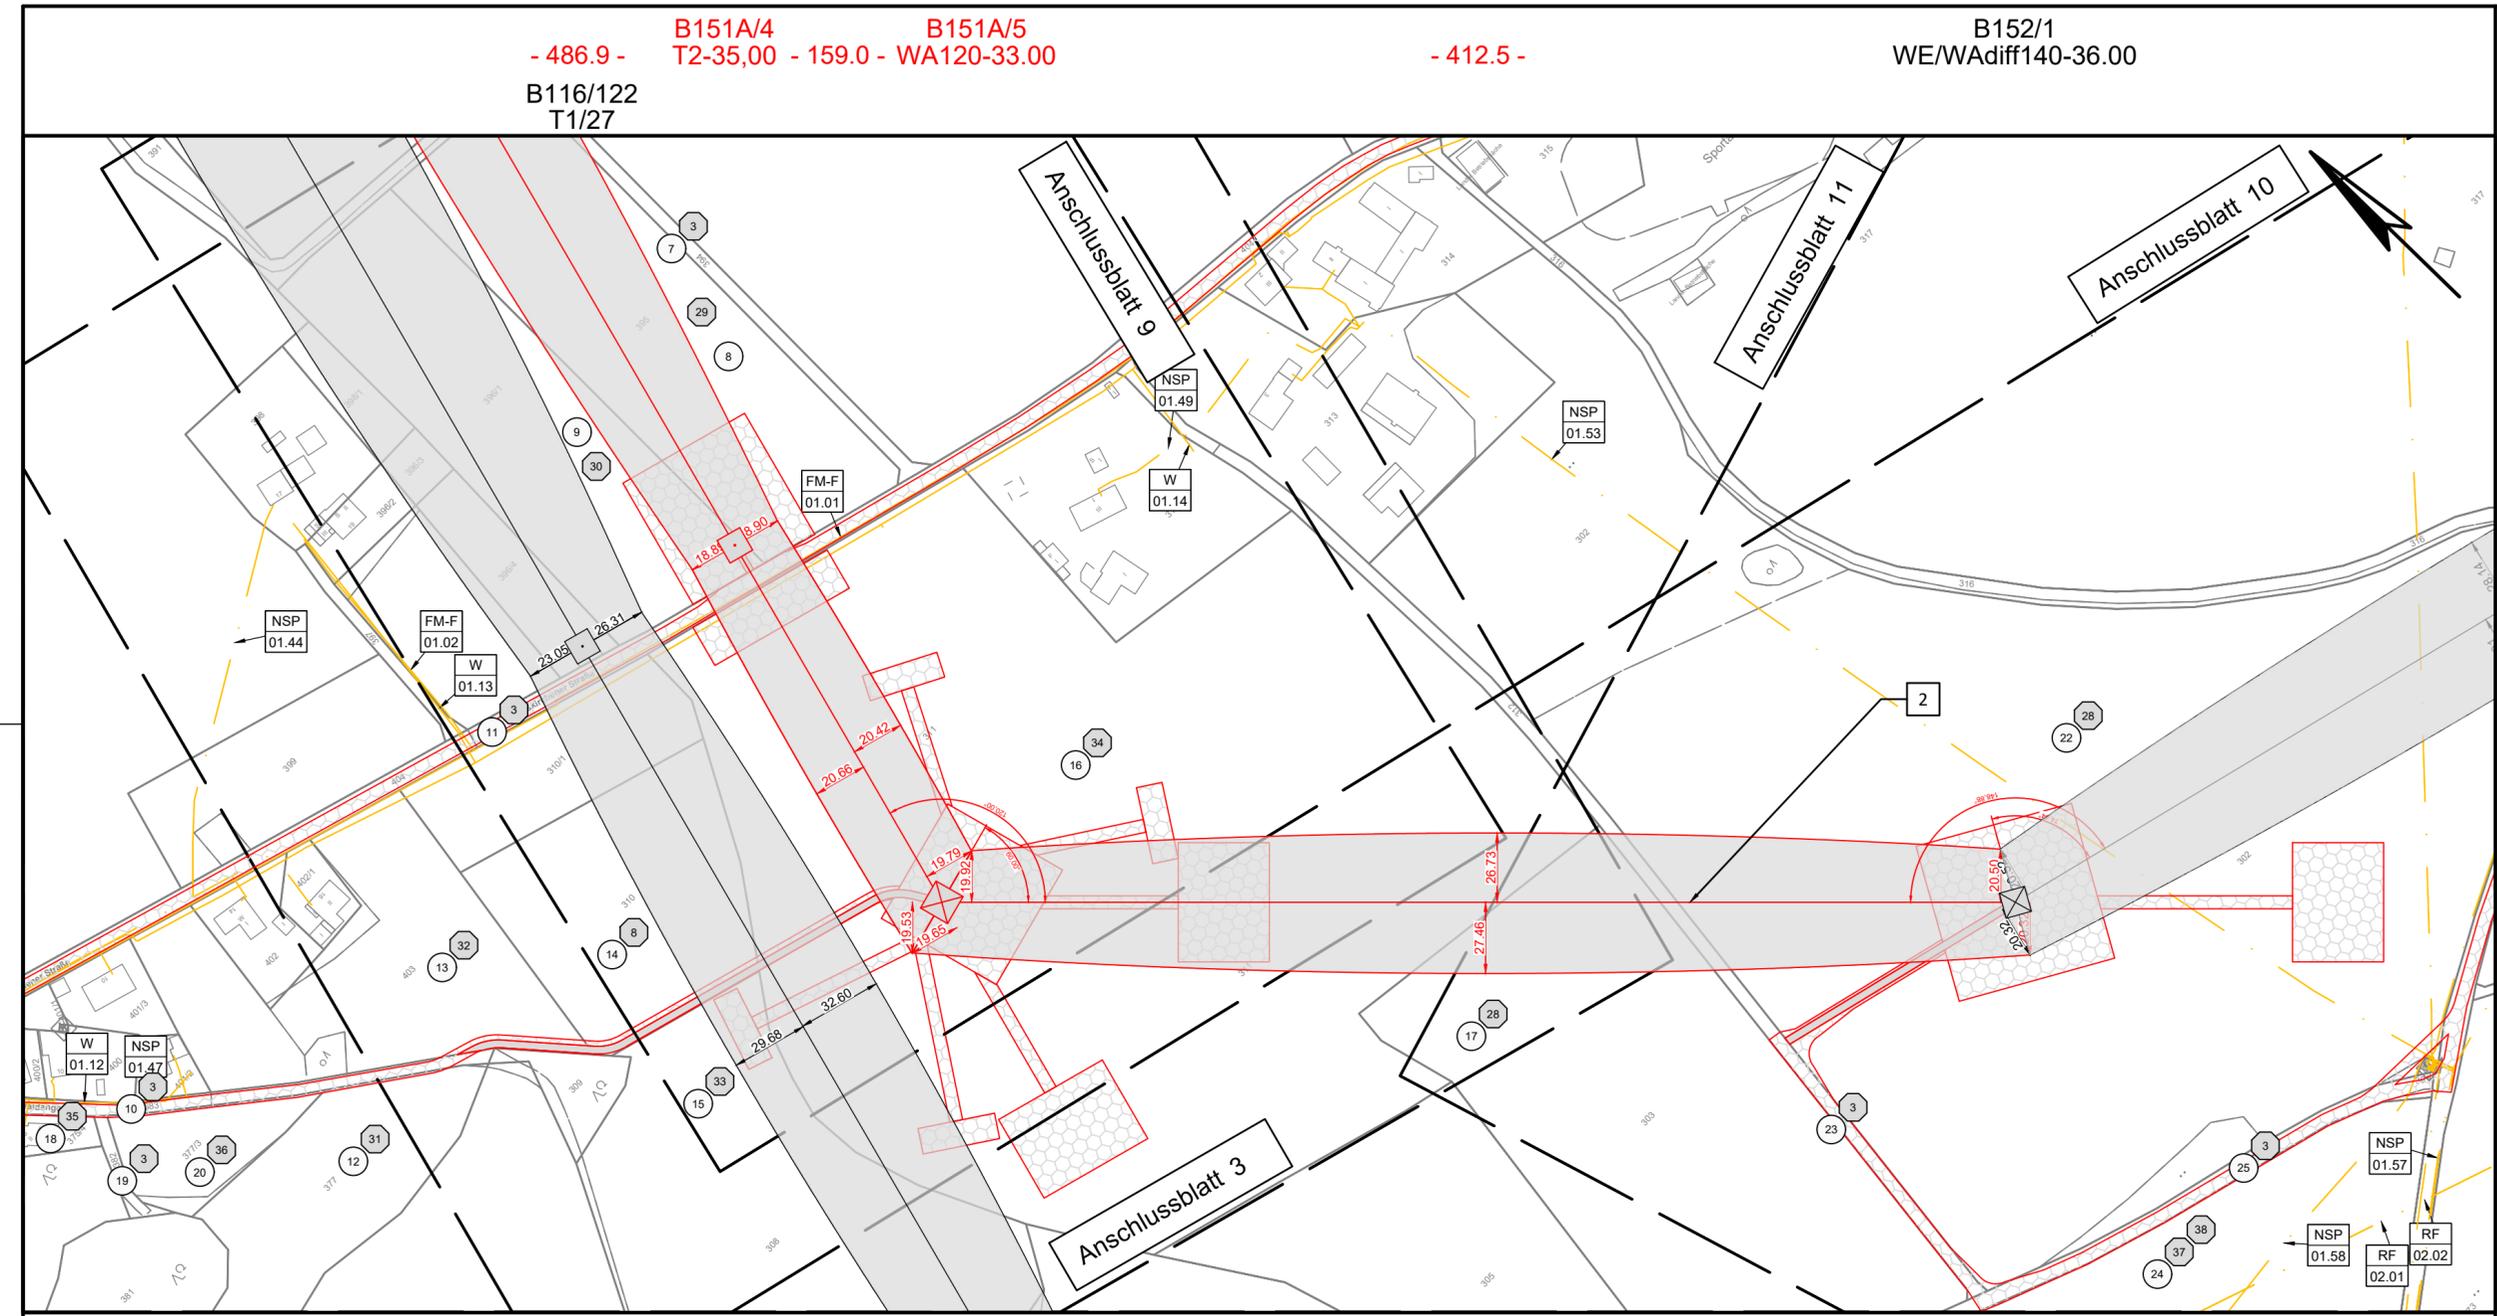

Landkreis Landshut Gemeinde Adlkofen Gemarkung Adlkofen

Planfeststellungsunterlage

Aufgestellt
Bayreuth,

Firma	Maßstab:	Einheit:
OMEXOM	1:2000	Meter
	Bezugssystem:	
	ETRS89 UTM32	
	Datum	Name
	Bearb. 02.09.2024	Breitwieser
	Gepr. 02.09.2024	Hirschberg
Zust.	Änderung	Datum
		Name

Behördenvermerke:

