B116/127
T2/45

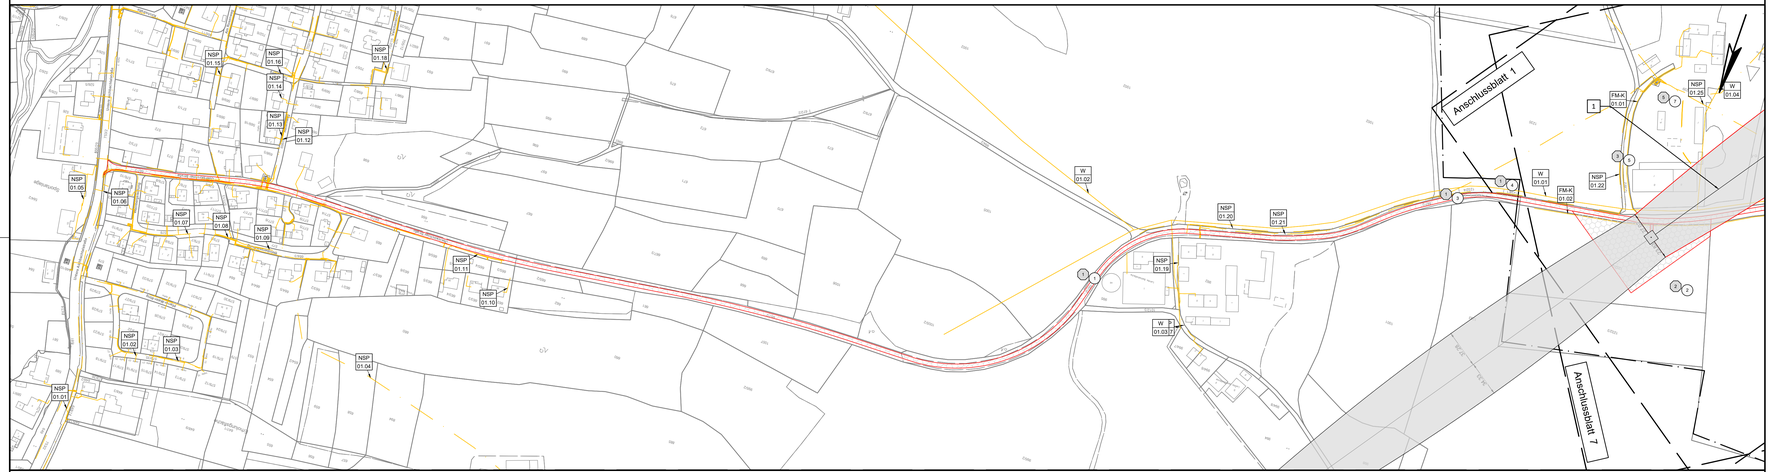

Landkreis Landshut

Gemeinde Adlkofen

Gemarkung Oberaichbach

NSP 01.13	6.1 Niederspannungskabel Bayernwerk Netz GmbH
NSP 01.14	6.1 Niederspannungskabel Bayernwerk Netz GmbH
NSP 01.15	6.1 Niederspannungskabel Bayernwerk Netz GmbH
NSP 01.16	6.1 Niederspannungskabel Bayernwerk Netz GmbH
NSP 01.17	6.1 Niederspannungskabel Bayernwerk Netz GmbH
NSP 01.18	6.1 Niederspannungskabel Bayernwerk Netz GmbH
NSP 01.19	6.1 Niederspannungskabel Bayernwerk Netz GmbH
NSP 01.20	6.1 Niederspannungskabel Bayernwerk Netz GmbH
NSP 01.21	6.1 Niederspannungskabel Bayernwerk Netz GmbH
NSP 01.22	6.1 Niederspannungskabel Bayernwerk Netz GmbH
NSP 01.01	6.1 Niederspannungskabel Bayernwerk Netz GmbH
NSP 01.02	6.1 Niederspannungskabel Bayernwerk Netz GmbH
NSP 01.03	6.1 Niederspannungskabel Bayernwerk Netz GmbH
NSP 01.04	6.1 Niederspannungskabel Bayernwerk Netz GmbH
NSP 01.05	6.1 Niederspannungskabel Bayernwerk Netz GmbH
NSP 01.06	6.1 Niederspannungskabel Bayernwerk Netz GmbH
NSP 01.07	6.1 Niederspannungskabel Bayernwerk Netz GmbH
NSP 01.08	6.1 Niederspannungskabel Bayernwerk Netz GmbH
NSP 01.09	6.1 Niederspannungskabel Bayernwerk Netz GmbH
NSP 01.10	6.1 Niederspannungskabel Bayernwerk Netz GmbH
NSP 01.11	6.1 Niederspannungskabel Bayernwerk Netz GmbH

NSP 01.12	6.1 Niederspannungskabel Bayernwerk Netz GmbH
NSP 01.25	6.1 Niederspannungskabel Bayernwerk Netz GmbH
W 01.01	6.5 Wasserleitungen Zweckverband Isar-Vils
W 01.02	6.5 Wasserleitungen Zweckverband Isar-Vils
W 01.03	6.5 Wasserleitungen Zweckverband Isar-Vils
W 01.04	6.5 Wasserleitungen Zweckverband Isar-Vils

Anlage 4.2
Blatt 5

380-kV-Verbindungsleitung Adlkofen
PFA 2: Ltg. Adlkofen B151A

LH-06-B151A

Lage-/Rechtserwerbsplan (Zuwegung)

Legende:

Trassenband

Mastnr. 001 WA160-24,00 | Feldlänge -325,01- | Mastnummer 002 T1-26,00 | Fremdleitung

Bemaßung des Schutzbereiches | Achse (Neubau) | Achse (Rückbau) | Schutzbereich (dinglich gesichert) | Schutzbereichsbegrenzung

1 Bauwerksnummer
Eigentümer Schlüsselnummer 37
Grundstücksordnungsnummer Neubau/Rückbau Flurstücksnummer
Abspannmast
Tragmast

Grenzen
Land
Kreis
Stadt/Gem.
Gemarkung
Flurstück
Flurbereinigung

Fremdleitungen
Kabel
Freileitung
Rohrleitung
Richtfunk

Rechtserwerb:
dauerhafte Flächeninanspruchnahme durch "dingliche Sicherung"
bauzeitliche Flächeninanspruchnahme durch Neubau
bestehende "dingliche Sicherung"
bauzeitliche Flächeninanspruchnahme durch Rückbau
bestehende "dingliche Sicherung" /dauerhafte Flächeninanspruchnahme durch Neubau
bauzeitliche Flächeninanspruchnahme durch Provisorium

Quelle: Geobasisdaten © Bayrische Vermessungsverwaltung, 2023

Planfeststellungsunterlage

Aufgestellt
Bayreuth, ...

Behördenvermerke:

Firma OMEXOM	Maßstab: 1:2000	Einheit: Meter	
	Bezugssystem: ETRS89 UTM32		
		Datum	Name
	Bearb.	02.09.2024	Breitwieser
	Gepr.	02.09.2024	Hirschberg
Zust. Änderung Datum Name	TENNET		