

# 380-kV-Verbindungsleitung Adlkofen PFA 2: Ltg. Adlkofen B151A LH-06-B151A

## Lage-/Rechtserwerbsplan (Zuwegung)

**Legende:**

**Trassenband**

Masttyp 001 WA160-24,00  
Feldlänge -325,01-  
Mastnummer 002 T1-26,00

**Grenzen**

Land  
Kreis  
Stadt/Gem.  
Gemarkung  
Flurstück  
Flurbereinigung

**Fremdleitungen**

Kabel  
Freileitung  
Rohrleitung  
Richtfunk


**Rechtserwerb:**

- dauerhafte Flächeninanspruchnahme durch "dingliche Sicherung"
- bauzeitliche Flächeninanspruchnahme durch Neubau
- bestehende "dingliche Sicherung"
- bauzeitliche Flächeninanspruchnahme durch Rückbau
- bestehende "dingliche Sicherung" /dauerhafte Flächeninanspruchnahme durch Neubau
- bauzeitliche Flächeninanspruchnahme durch Provisorium

**1** Bauwerksnummer **5** Grundstücks-  
Eigentümer ordnungsnummer **19** Abspannmast  
Schlüsselnummer 37 Flurstücksnummer **19** Tragmast

Quelle: Geobasisdaten © Bayerische Vermessungsverwaltung, 2023

NSP 01.39	6.1 Niederspannungskabel
Bayernwerk Netz GmbH	
NSP 01.40	6.1 Niederspannungskabel
Bayernwerk Netz GmbH	
NSP 01.41	6.1 Niederspannungskabel
Bayernwerk Netz GmbH	
NSP 01.42	6.1 Niederspannungskabel
Bayernwerk Netz GmbH	
NSP 01.43	6.1 Niederspannungskabel
Bayernwerk Netz GmbH	
NSP 01.44	6.1 Niederspannungskabel
Bayernwerk Netz GmbH	
NSP 01.46	6.1 Niederspannungskabel
Bayernwerk Netz GmbH	
NSP 01.47	6.1 Niederspannungskabel
Bayernwerk Netz GmbH	
NSP 01.48	6.1 Niederspannungskabel
Bayernwerk Netz GmbH	
NSP 01.49	6.1 Niederspannungskabel
Bayernwerk Netz GmbH	
W 01.05	6.5 Wasserleitungen
Zweckverband Isar-Vils	
W 01.09	6.5 Wasserleitungen
Zweckverband Isar-Vils	
W 01.11	6.5 Wasserleitungen
Zweckverband Isar-Vils	
W 01.12	6.5 Wasserleitungen
Zweckverband Isar-Vils	
W 01.13	6.5 Wasserleitungen
Zweckverband Isar-Vils	
W 01.14	6.5 Wasserleitungen
Zweckverband Isar-Vils	

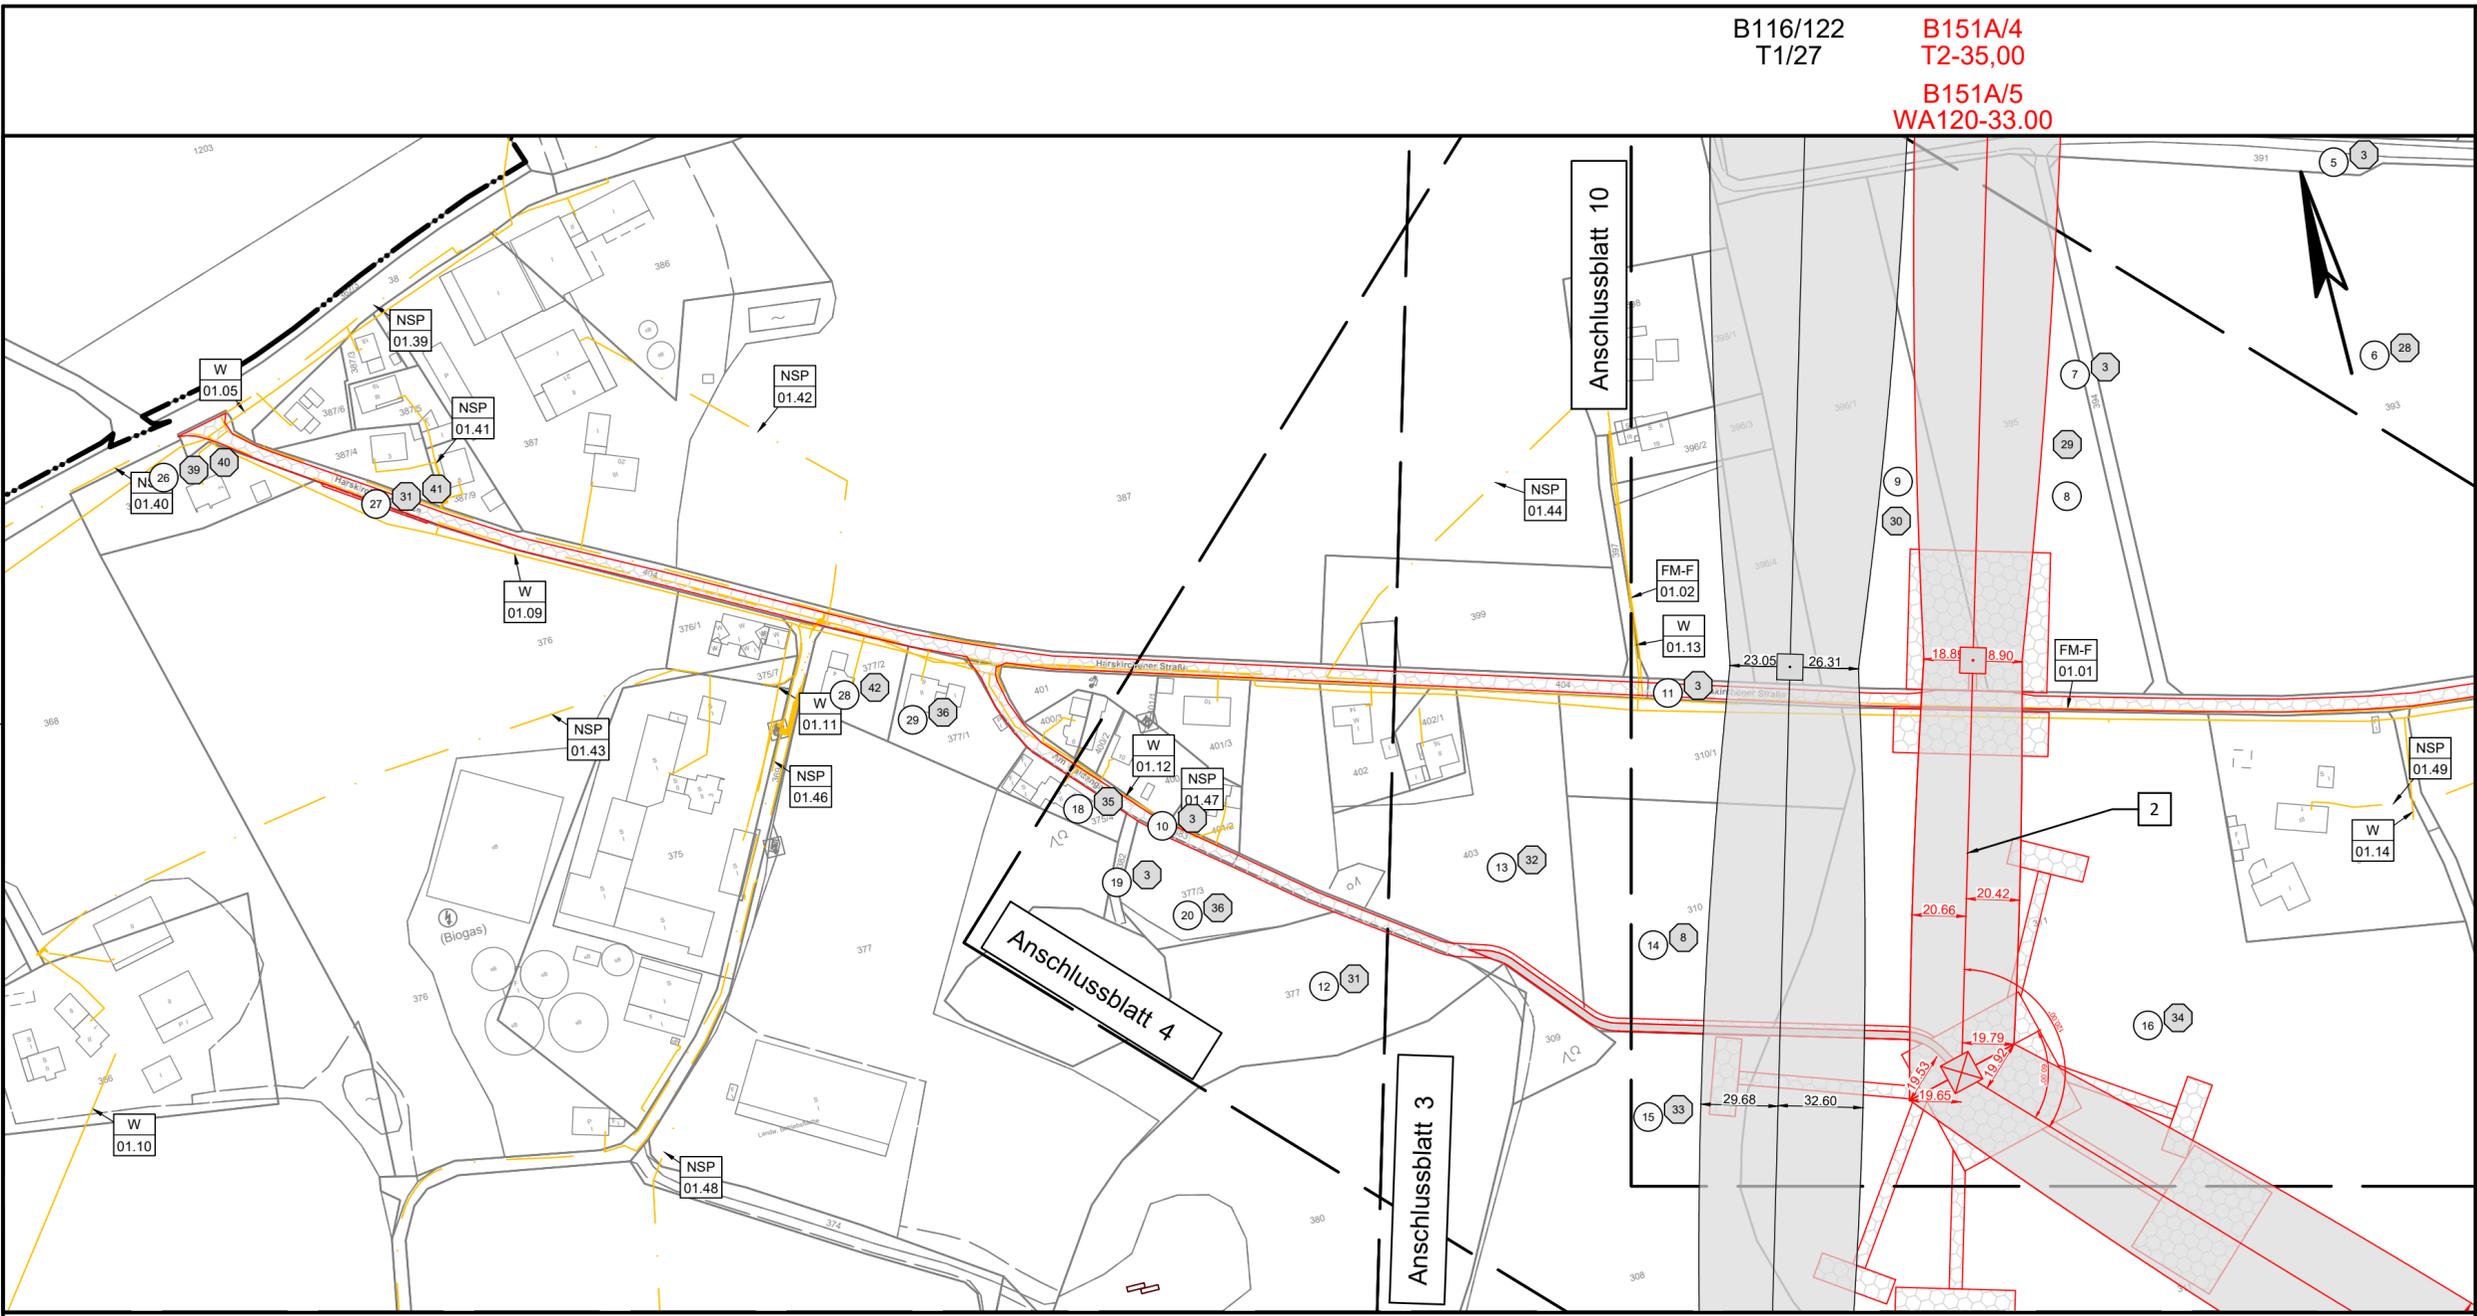

Landkreis Landshut      Gemeinde Adlkofen      Gemarkung Adlkofen

### Planfeststellungsunterlage

Aufgestellt  
Bayreuth, .....

Firma	Maßstab:	Einheit:
<b>OMEXOM</b>	1:2000	Meter
	Bezugssystem:	
	ETRS89 UTM32	
	Datum	Name
	Bearb. 02.09.2024	Breitwieser
	Gepr. 02.09.2024	Hirschberg

Zust.	Änderung	Datum	Name

