

380-kV-Verbindungsleitung Adlkofen PFA 2: Ltg. Adlkofen B151A LH-06-B151A

Lage-/Rechtserwerbsplan (Zuwegung)

Legende:

Trassenband

Masttyp: 001 WA160-24,00; 002 T1-26,00

Grenzen

Land: ————
Kreis: - - - - -
Stadt/Gem.: · · · · ·
Gemarkung: - · - · -
Flurstück: ————
Flurbereinigung: —●—●—●—

Fremdleitungen

Kabel: ————
Freileitung: - - - - -
Rohrleitung: ————
Richtfunk: ————

Rechtserwerb:

- dauerhafte Flächeninanspruchnahme durch "dingliche Sicherung"
- bauteilzeitliche Flächeninanspruchnahme durch Neubau
- bestehende "dingliche Sicherung"
- bauteilzeitliche Flächeninanspruchnahme durch Rückbau
- bestehende "dingliche Sicherung" / dauerhafte Flächeninanspruchnahme durch Neubau
- bauteilzeitliche Flächeninanspruchnahme durch Provisorium

1 Bauwerksnummer **19** Grundstücksordnungsnummer **⊗** Abspannmast
2 Eigentümer Schlüsselnummer **37** Flurstücksnummer **⊠** Tragmast

Quelle: Geobasisdaten © Bayerische Vermessungsverwaltung, 2023

Planfeststellungsunterlage


Aufgestellt Bayreuth,

Behördenvermerke:

Firma OMEXOM	Maßstab: 1:2000	Einheit: Meter
	Bezugssystem: ETRS89 UTM32	
	Datum	Name
	Bearb. 02.09.2024	Breitwieser
	Gepr. 02.09.2024	Hirschberg
Zust.	Änderung	Datum
		Name

tennet

NSP 01.45	6.1 Niederspannungskabel
NSP 01.49	6.1 Niederspannungskabel
NSP 01.50	6.1 Niederspannungskabel
NSP 01.51	6.1 Niederspannungskabel
NSP 01.52	6.1 Niederspannungskabel
NSP 01.53	6.1 Niederspannungskabel
NSP 01.54	6.1 Niederspannungskabel
W 01.13	6.5 Wasserleitungen
W 01.14	6.5 Wasserleitungen
W 01.15	6.5 Wasserleitungen
W 01.16	6.5 Wasserleitungen
W 01.17	6.5 Wasserleitungen

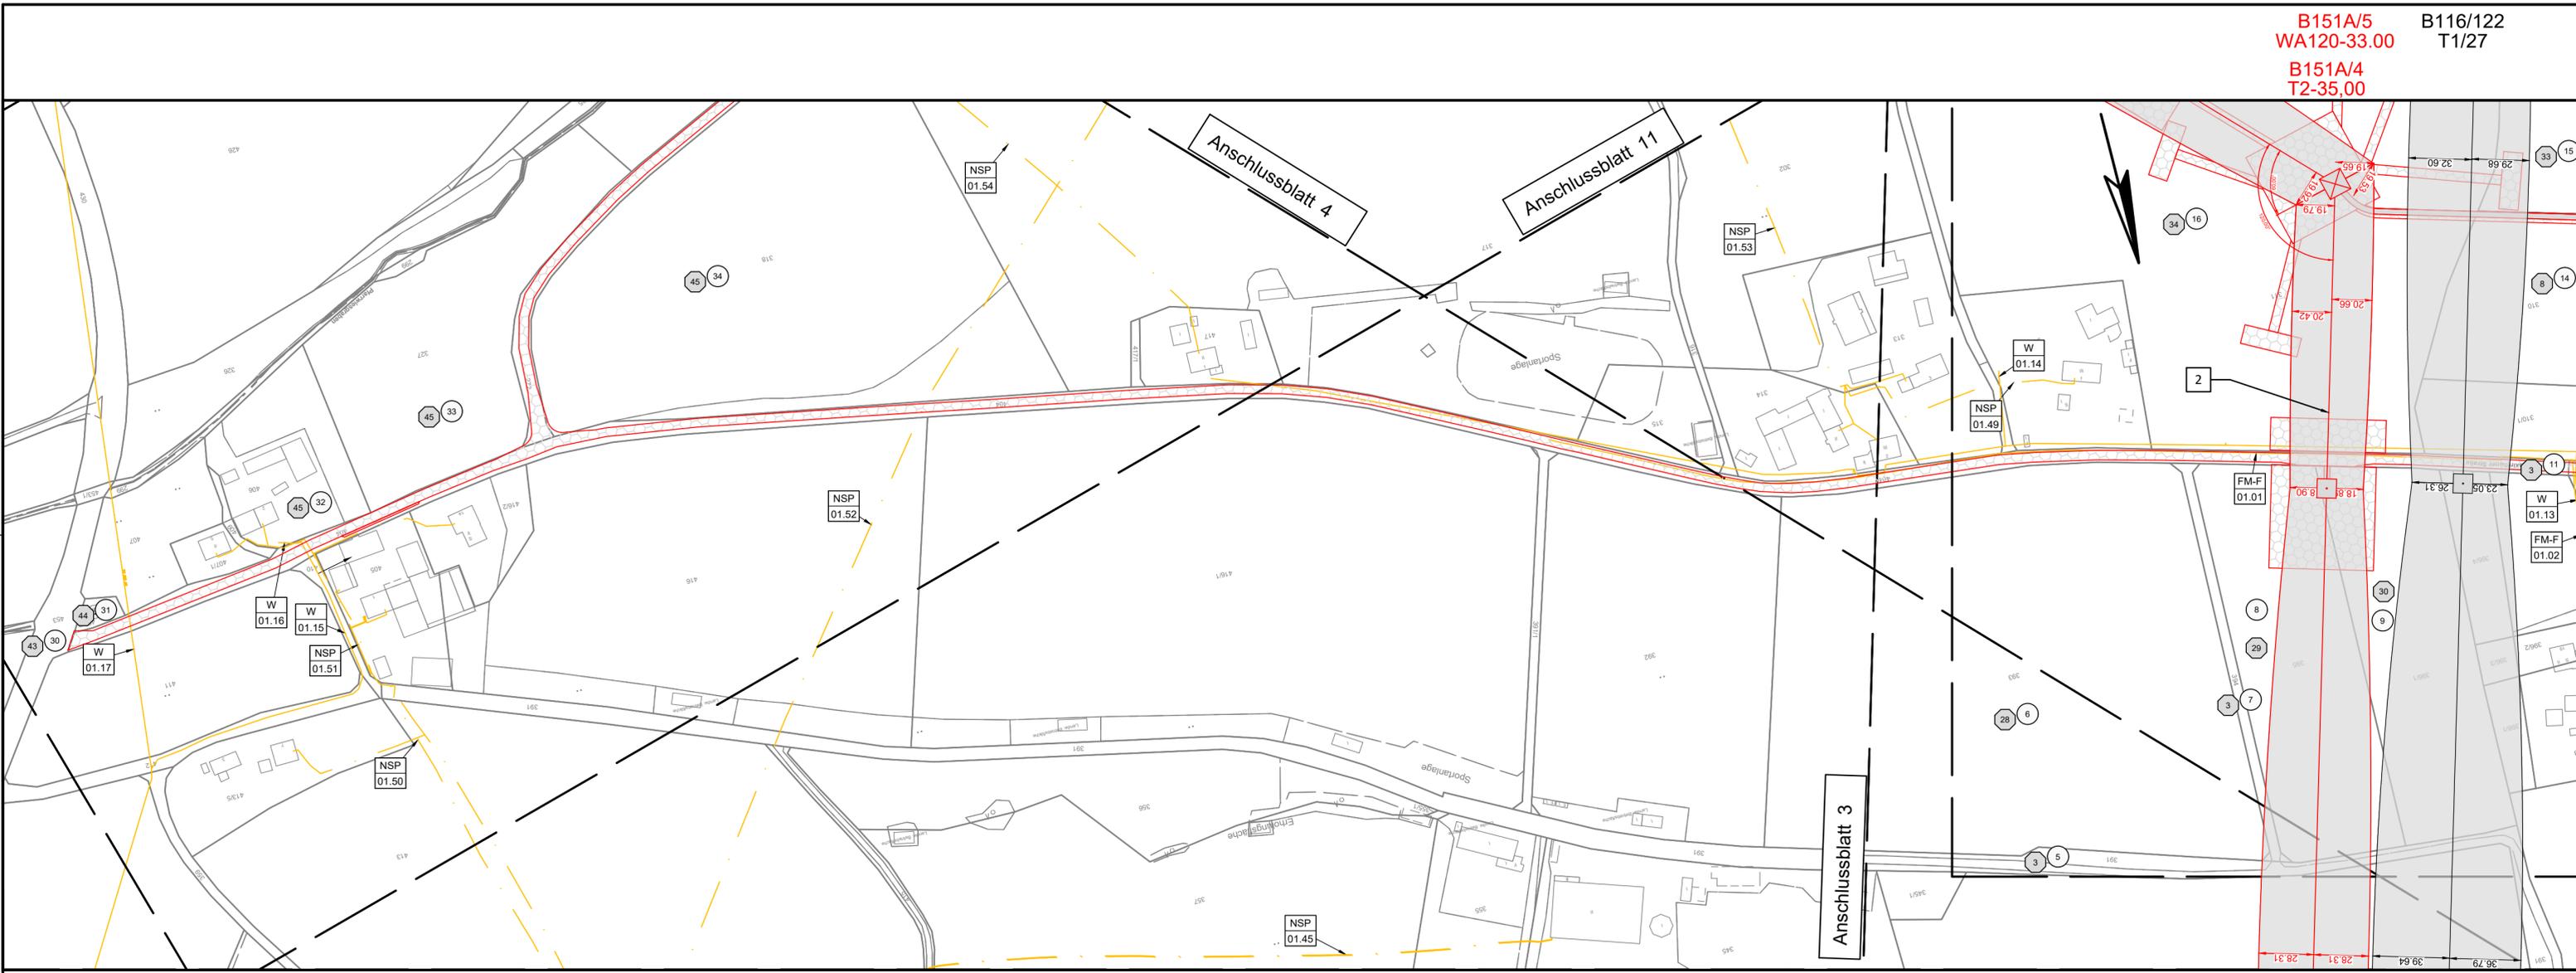

Landkreis Landshut Gemeinde Adlkofen Gemarkung Adlkofen