

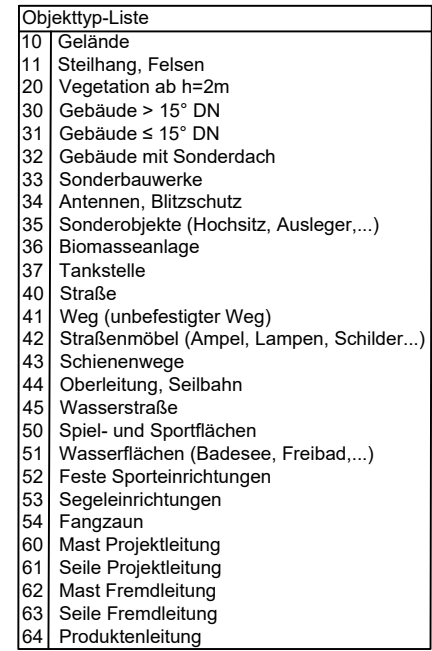


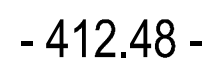

Seitliche Überhöhung:
links der Leitungsachse
rechts der Leitungsachse
unter den außenliegenden Leiterseilen aufgenommen

Lastfallliste	
1	80°
2	40°
3	40° Wind(aus)
4	-5° Eis

Nutzungsart		
Durchhang	A-L = Seil 1-9 = Lastfall	
Abstand	V = vertikal H = horizontal D = direkt	
Objektart		
Objekthöhe		
Seitliche Überhöhung	— — — links 15 m ————— rechts 15 m	
Geländehöhe		

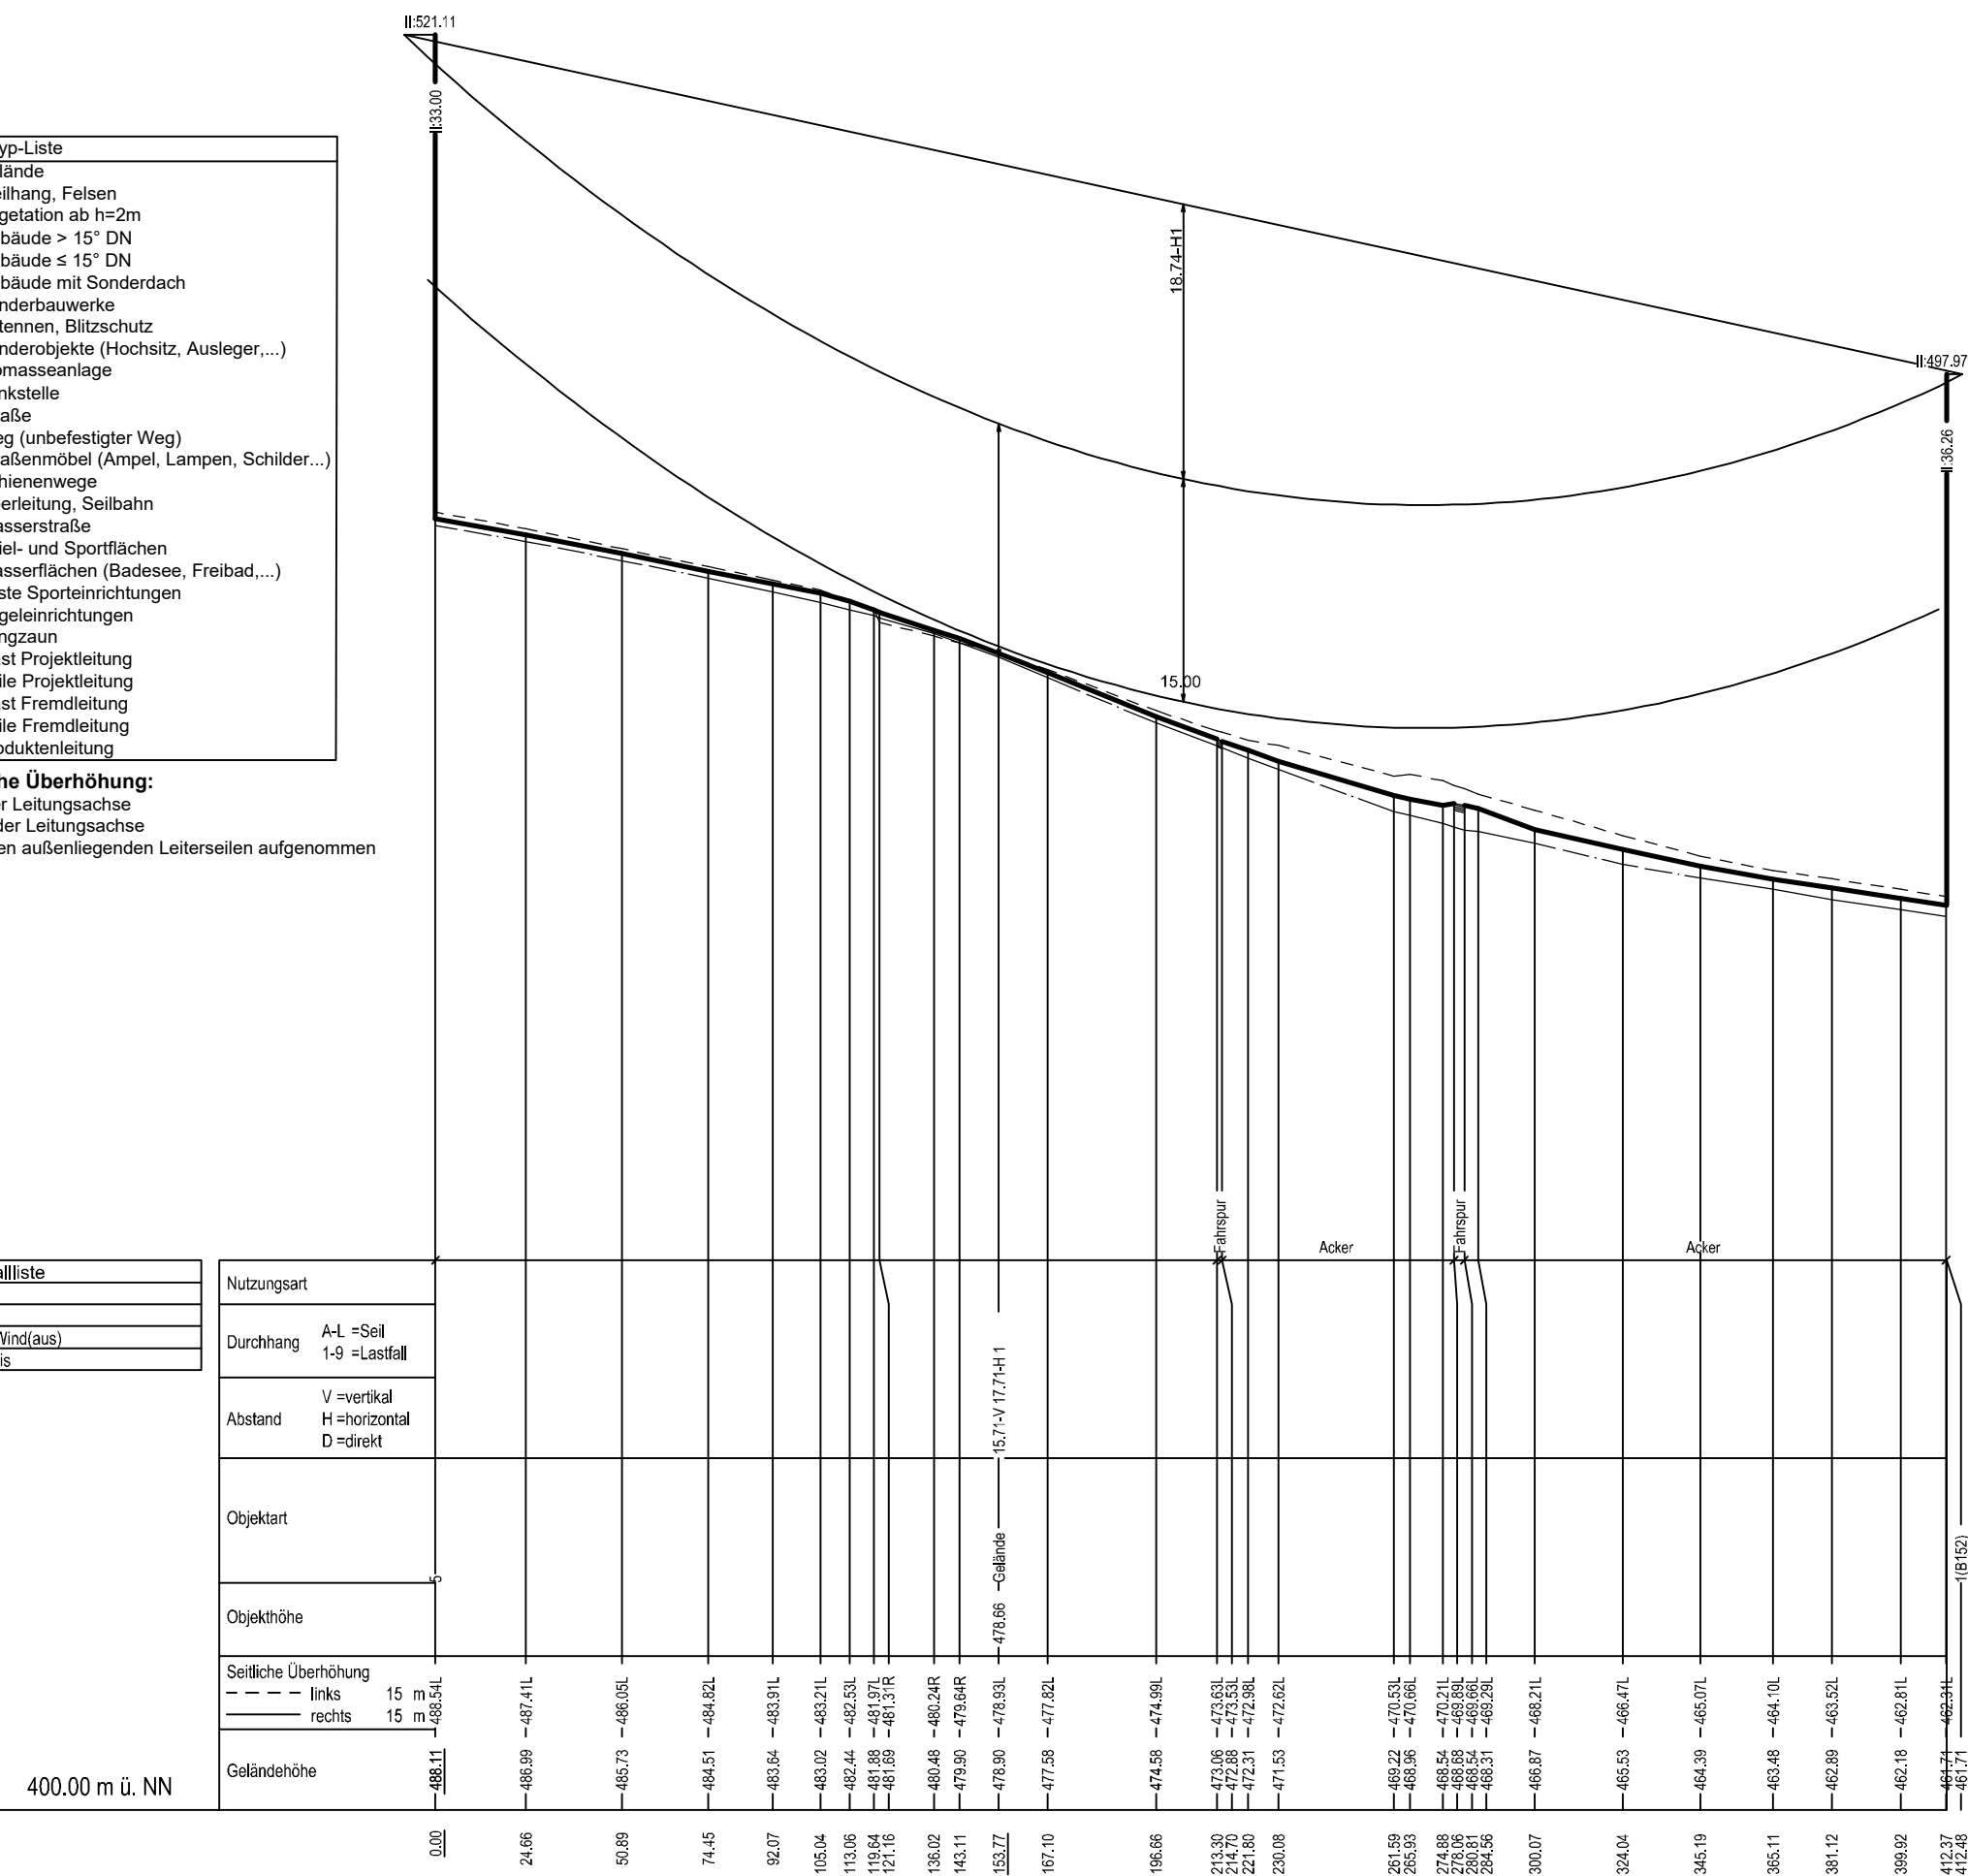

System Phase	Seilart U _n (in kV)	Bü Art	Seiltyp und Querschnitt	Seilnorm und Ausgabedatum	T _{max} (in °C)	MZS (Soll) (in N/mm²)
D, E, F	380	4	AL1/ST1A 565/72		80°	46.00
G, H, I	380	4	AL1/ST1A 565/72		80°	46.00
Y	SLH	1	OPGW-DS(S)3 B2x24SMF		40°	45.00
Z	SLH	1	OPGW-DS(S)3 B2x24SMF		40°	45.00

Quellenvermerk:

Planfeststellungsunterlage

Behördenvermerke:

Aufgestellt Bayreuth,				
.....				
.....				
Firma			Maßstab	Einheit
Omexom Hochspannungsbau GmbH Technikzentrum, Büro Worms			Länge: 1:2000 Höhe: 1: 500	Meter
			Datum	Name
			Bearb.: 09.09.2024	Sch
			Gepr.: 09.09.2024	Hbg
			Norm: VDE 9/19 HSP	
			Lasten: Eiszone 2, Windzone 1	
			g= 9,81m/s²	
Zust.	Änderung	Datum		

