126N		127		128		129
WE/WAdiff/WA140-46.00 DD-4-EE-2018.1 DA/DA	- 427.77 -	T2/45 CC/8/73 DHL	- 427.96 -	T2/55 CC/8/73 DHL	- 508.97 -	WA140/26/verst. CC/8/73 DA

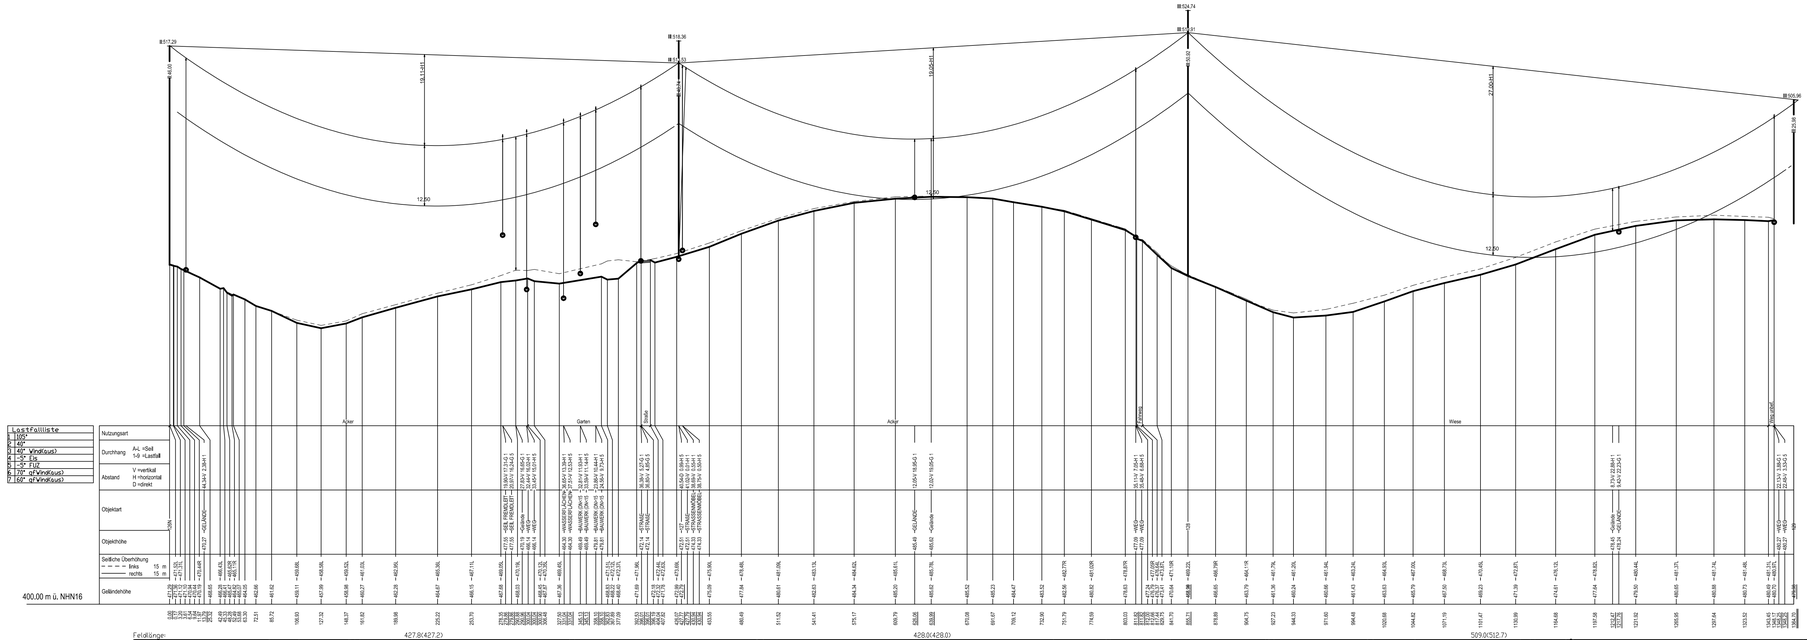

Anlage 7.2
Blatt 5

380-kV-Leitung Isar-Ottenhofen
PFA 2: Ltg. Adlkofen B151A
LH-06-B116

Längenprofil

von Mast 126N bis Mast 129

System Phase	Seilart Un (in kV)	Bü Art	Seiltyp und Querschnitt	Seilnorm und Ausgabedatum	Tmax (in °C)	HZS (Sdd) (in N/mm²)
A,B,C	380	4	AT1/A20SA 339/30		105°	72.60
D, E, F	380	4	AT1/A20SA 339/30		105°	72.60
G, H, I	380	4	AT1/A20SA 339/30		105°	72.60
Y	SLH	1	OPGW-DS(S)3 B2x24SMF		40°	110.00
Z	SLH	1	OPGW-DS(S)3 B2x24SMF		40°	110.00

Quellenvermerk:

Planfeststellungsunterlage

Aufgestellt
Bayreuth, ...

....

Behördenvermerke:

Firma	Maßstab	Einheit
Omexom Hochspannung GmbH Technikzentrum, Büro Worms	Länge: 1: 2000 Höhe: 1: 500	Meter

	Datum	Name
Bearb.:	09.09.2024	Sch
Gepr.:	09.09.2024	Hbg
Norm:	VDE 9/19 HSP	
Lasten:	Eiszone 1, Windzone 1	
g_n:	9.81m/s²	

Zust.	Änderung	Datum	Name
a	Höhe ES-Trav.	12.03.25	Hbg

TENNET

DRGFIL V8.1121 (V-Version: 3-3251956)