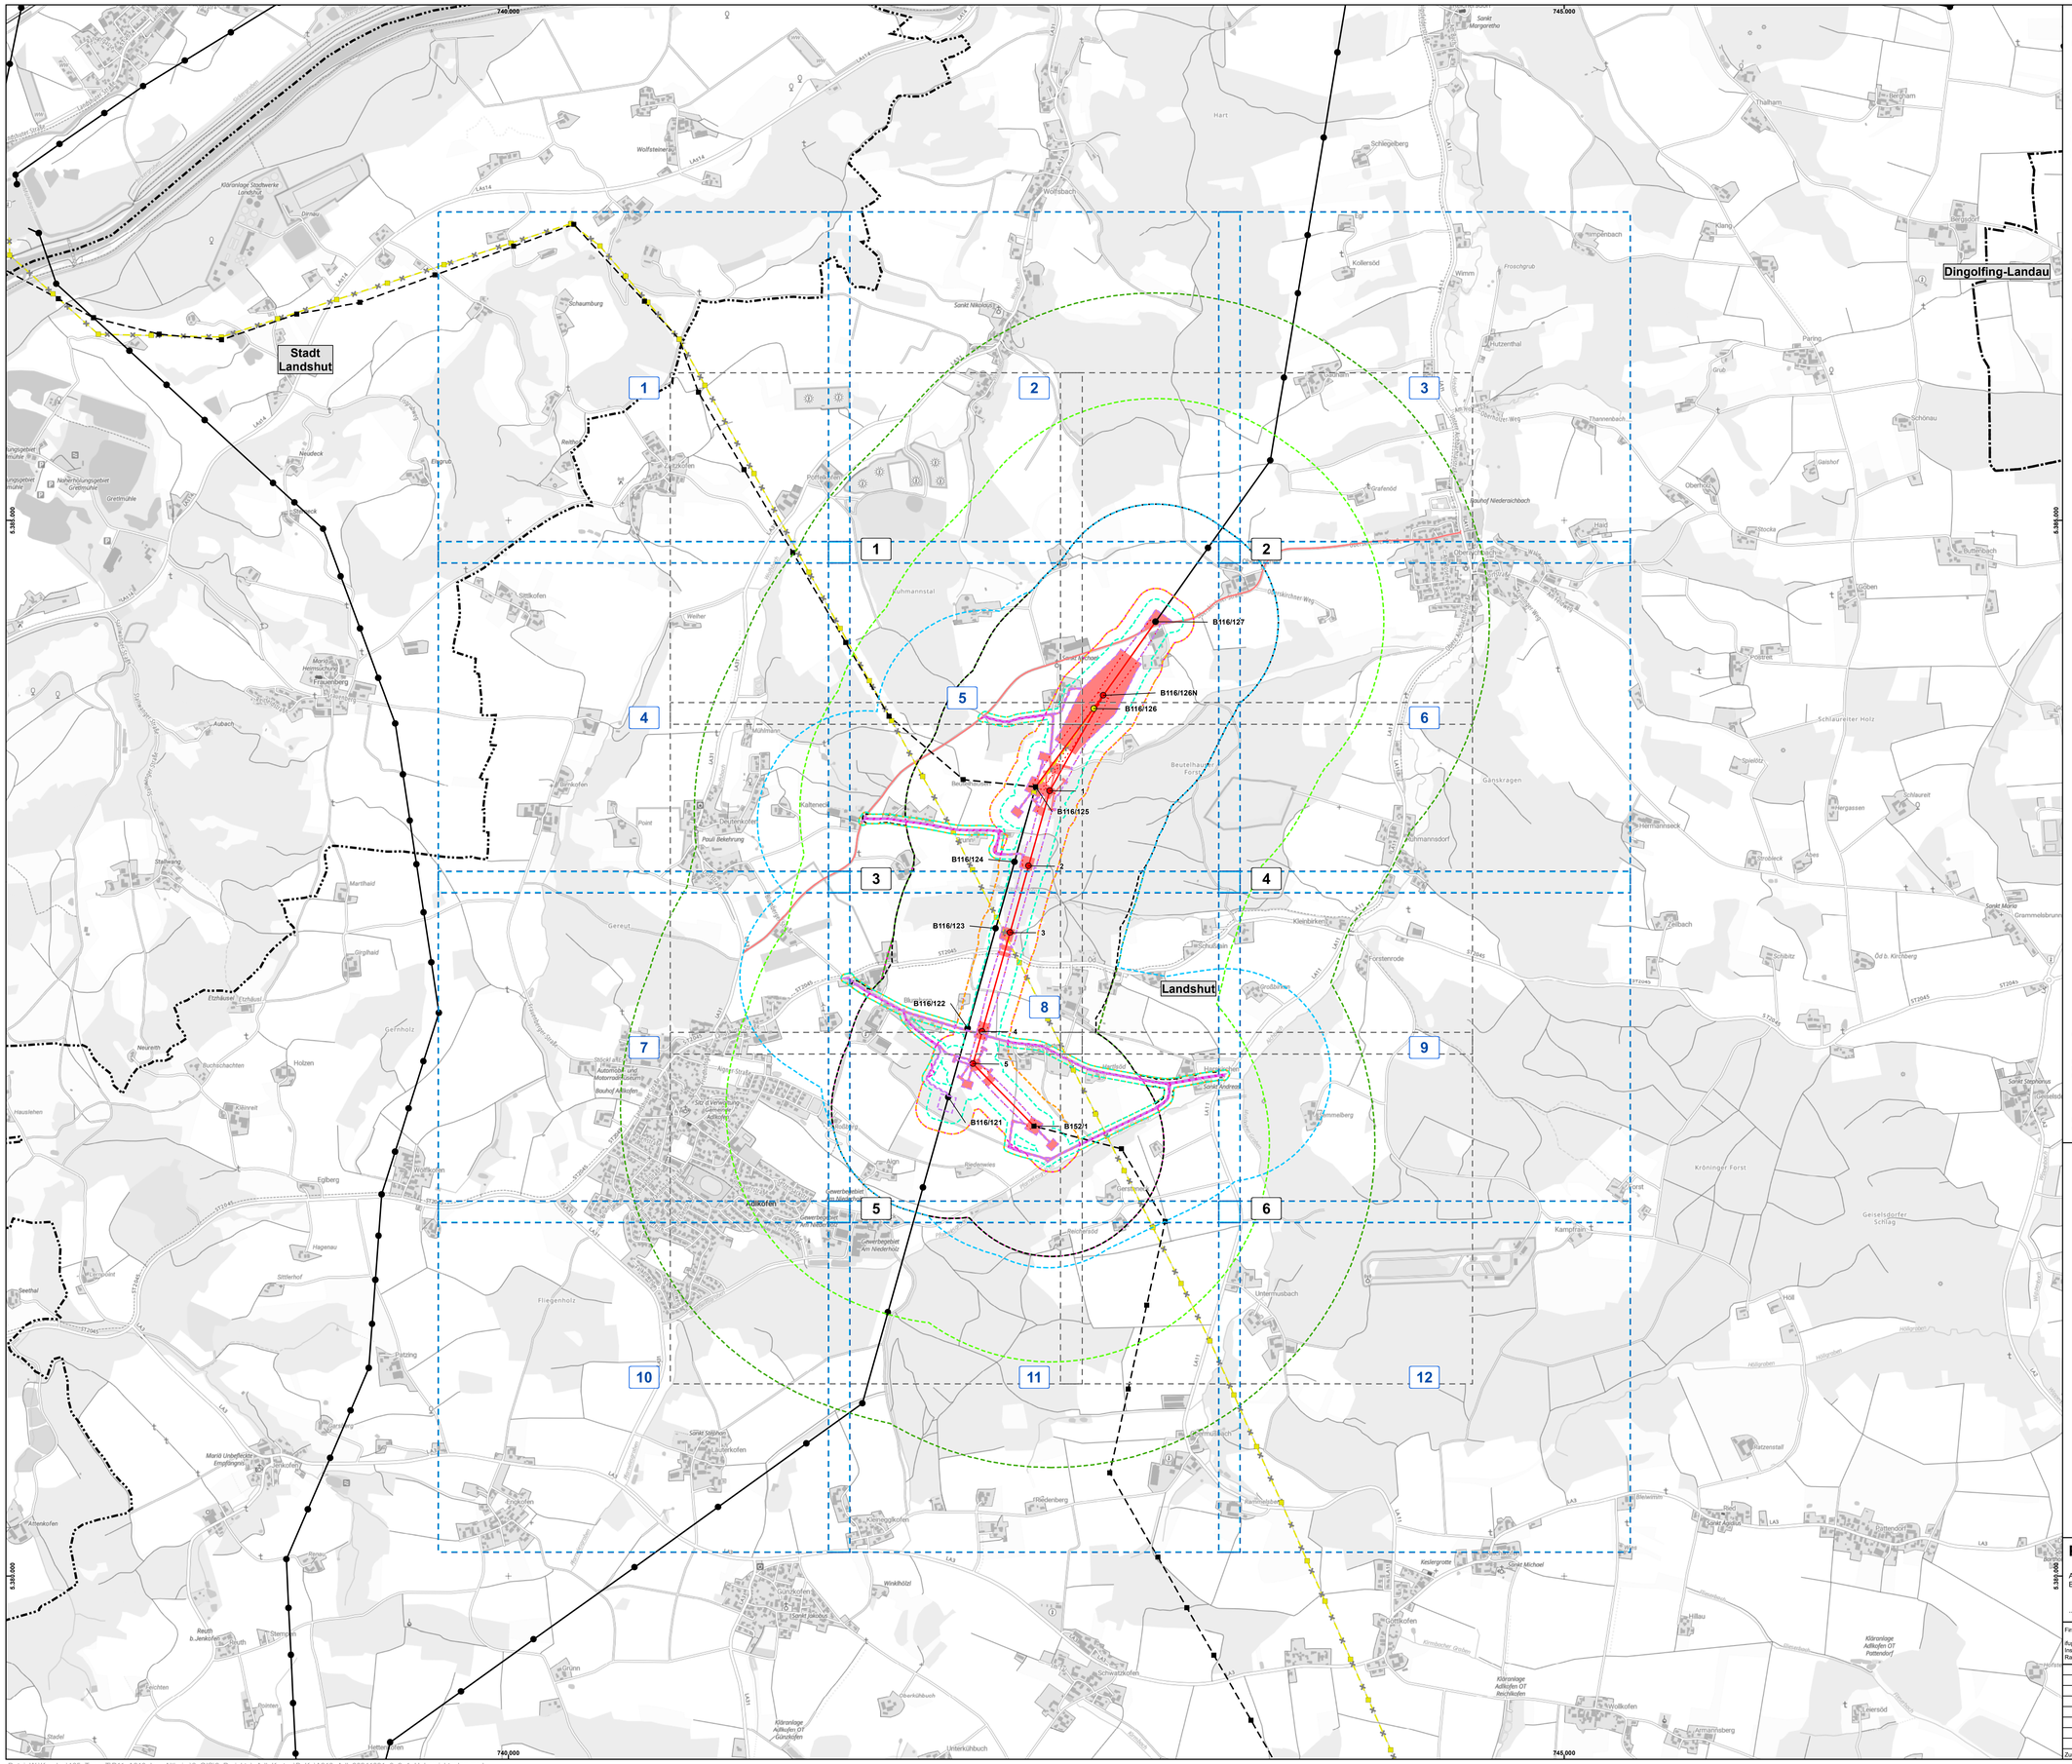

Legende

Untersuchungsräume nach Schutzgut

- Fauna (Eingriffsbereich)
- Fauna, Klima, Luft (50 m)
- Flora, Fauna, Boden, Wasser, Wald (100 m)
- Kultur- und Sachgüter (100 m)
- Flora, Fauna (500 m)
- Menschen (500 m)
- Landschaft (500 m)
- Kultur und Sachgüter (500 m)
- Fauna (1000 m)
- Landschaft (1500 m)

Technische Planung

- Maststandort - Bestand
- Maststandort - Bestand zu Baubeginn (Anderes Vorhaben)
- Maststandort - Neubau
- Maststandort - Rückbau
- Maststandort - Zu Baubeginn bereits rückgebaut (Anderes Vorhaben)
- Bauzeitliche Fläche
- Trassenachse - Bestand
- Trassenachse - Bestand zu Baubeginn (Anderes Vorhaben)
- Trassenachse - Neubau
- Trassenachse - Rückbau
- Trassenachse - Zu Baubeginn bereits rückgebaut (Anderes Vorhaben)
- Schutzstreifen

Abgrenzungen

- Blattschnittgrenze der Planunterlagen 8.3.3, 8.3.5 - 8.3.9 und 8.3.11 - 8.3.13 mit Blatt-Nummer
- Blattschnittgrenze der Planunterlage 8.3.10 mit Blatt-Nummer
- Landkreisgrenze

0 375 750 1.125 1.500 Meter

N

Referenzsystem: ETRS 1989 UTM Zone 32N
Projektion: Transverse Mercator
Höhensystem: DHHN2016

Datenquelle: © Bayerisches Landesamt für Umwelt (www.lfu.bayern.de)
Geobasisdaten: © Bundesamt für Kartographie und Geodäsie (www.gdz.bkg.bund.de)

Anlage: 8.3.1
Blatt: 1 / 1

380-kV-Ltg. Isar - Altheim

PFA 2: 380-kV-Verbindungsleitung Adlkofen (LH-06-B151A)

Landschaftspflegerischer Begleitplan

Bestands- und Konfliktplan

Übersichtslageplan Blattschnitte und Untersuchungsräume

Planfeststellungsunterlage

Aufgestellt
Bayreuth, ...

Behördenvermerke:

Firma: ifuplan Institut für Umweltplanung und Raumentwicklung GmbH & Co. KG		Maßstab: 1 : 10.000	Ausgabedatum: 28.02.2025
		Einheit: Meter	

Zust.	Änderung	Datum	Name		Datum	Name
				Bearb.	28.02.2025	Pawlik
				Gepr.	28.02.2025	Eberl

TENNET

Datei: W:\Kunden\165_TenneT\P11_A810_Isar-Altheim\6_GIS\2_Projekte_Adl_Karten\BeKo\A810_Adl_20241031_8_3_1_Uebersichtsplan.mxd