

Legende

Landschaftsbildräume und deren Bewertung nach Anlage 2.2 BayKompV

Landschaftsbildräume	Bewertung
1 Isar-Inn-Huegelland	Mittel
2 Huegelland im Aichbachtal	Hoch

Landschaftsbildprägende Elemente und Strukturen

- Landschaftsprägender Einzelbaum
- Landschaftsprägendes Gehölz

Bedeutame Gebiete zur landschaftsgebundenen Erholung

- Landschaftliches Vorbehaltsgebiet

Vorbelastungen

- Straße

Konflikte

- La1 Anlagebedingte Beeinträchtigungen der Landschaftsqualität und der landschaftsgebundenen Erholung durch die Raumwirkung der Freileitungsmasten
- La2 Betriebsbedingter Verlust landschaftsbildprägender Landschaftselemente

Technische Planung

● Maststandort - Bestand	— Trassenachse - Bestand
■ Maststandort - Bestand zu Baubeginn (Anderes Vorhaben)	- - - Trassenachse - Bestand zu Baubeginn (Anderes Vorhaben)
● Maststandort - Neubau	— Trassenachse - Neubau
● Maststandort - Rückbau	— Trassenachse - Rückbau
● Maststandort - Zu Baubeginn bereits rückgebaut (Anderes Vorhaben)	— Trassenachse - Zu Baubeginn bereits rückgebaut (Anderes Vorhaben)
□ Bauzeitliche Fläche	□ Schutzstreifen

Abgrenzungen

□ Untersuchungsraum Schutzgut Landschaft	- - - - - Landkreisgrenze
□ Blattschnittgrenze	□ Flurstücksgrenze mit Nummer

0 100 200 300 Meter

Referenzsystem: ETRS 1989 UTM Zone 32N
 Projektion: Transverse Mercator
 Höhensystem: DHHN2016

Datenquelle: © Bayerisches Landesamt für Umwelt (www.lfu.bayern.de)
 Geobasisdaten: © Bundesamt für Kartographie und Geodäsie (www.gdz.bkg.bund.de)

Anlage: 8.3.10
 Blatt: 1 / 12

380-kV-Ltg. Isar - Altheim
PFA 2: 380-kV-Verbindungsleitung Adlköfen (LH-06-B151A)
Landschaftspflegerischer Begleitplan
Bestands- und Konfliktplan
Schutzgut Landschaft

Planfeststellungsunterlage

Aufgestellt: Bayreuth,

Behördenvermerk:

Firma: ifuplan	Maßstab: 1:2.000	Ausgabedatum: 28.02.2025
Institut für Umweltsanierung und Raumentwicklung GmbH & Co. KG	Erstellt: Meter	
	Datum	Name
	Bearb: 28.02.2025	Pawlik
	Gepr: 28.02.2025	Ebert
Zust: Änderung	Datum	Name



- Legende**
- Landschaftsbildräume und deren Bewertung nach Anlage 2.2 BayKompV**
- | | | |
|---|---------------------------|--------|
| 1 | Isar-Inn-Huegelland | Mittel |
| 2 | Huegelland im Aichbachtal | Hoch |
- Landschaftsbildprägende Elemente und Strukturen**
- Landschaftsprägender Einzelbaum
 - Landschaftsprägendes Gehölz
- Bedeutungsbereiche zur landschaftsgebundenen Erholung**
- Landschaftliches Vorbehaltsgebiet
- Vorbelastungen**
- Straße
- Konflikte**
- La1: Anlagebedingte Beeinträchtigungen der Landschaftsbildqualität und der landschaftsgebundenen Erholung durch die Raumwirkung der Freileitungsmasten
 - La2: Betriebsbedingter Verlust landschaftsbildprägender Landschaftselemente
- Technische Planung**
- | | | | |
|---|---|-------|---|
| ● | Maststandort - Bestand | — | Trassenachse - Bestand |
| ■ | Maststandort - Bestand zu Baubeginn (Anderes Vorhaben) | - - - | Trassenachse - Bestand zu Baubeginn (Anderes Vorhaben) |
| ● | Maststandort - Neubau | — | Trassenachse - Neubau |
| ● | Maststandort - Rückbau | — | Trassenachse - Rückbau |
| ■ | Maststandort - Zu Baubeginn bereits rückgebaut (Anderes Vorhaben) | - - - | Trassenachse - Zu Baubeginn bereits rückgebaut (Anderes Vorhaben) |
| □ | Bauzeitliche Fläche | □ | Schutzstreifen |
- Abgrenzungen**
- | | | | |
|---|--|-------|-----------------------------|
| □ | Untersuchungsraum Schutzgut Landschaft | - - - | Landkreisgrenze |
| □ | Blattschnittgrenze | XXXIX | Flurstücksgrenze mit Nummer |

0 100 200 300 Meter

Referenzsystem: ETRS 1989 UTM Zone 32N
 Projektion: Transverse Mercator
 Höhensystem: DHHN2016

Datenquelle: © Bayerisches Landesamt für Umwelt (www.lfu.bayern.de)
 Geobasisdaten: © Bundesamt für Kartographie und Geodäsie (www.gdz.bkg.bund.de)

N

Anlage: 8.3.10
 Blatt: 2 / 12

380-kV-Ltg. Isar - Altheim
PFA 2: 380-kV-Verbindungsleitung Adlkofen (LH-06-B151A)

Landschaftspflegerischer Begleitplan
Bestands- und Konfliktplan
Schutzgut Landschaft

Planfeststellungsunterlage

Aufgestellt: Bayreuth,

Behördenvermerk:

Firma:	ifuplan	Maßstab:	1:2.000	Ausgabedatum:	28.02.2025
Institut für Umweltschutz und Raumentwicklung GmbH & Co. KG		Einheit:	Meter		
		Bearb.:	28.02.2025	Prüf.:	Pawlik
		Gepr.:	28.02.2025	Eben.:	

Zust.	Änderung	Datum	Name

tennet



- Legende**
- Landschaftsbildräume und deren Bewertung nach Anlage 2.2 BayKompV**
- 1 Isar-Inn-Hueggeländ
 - 2 Hueggeländ im Aichbachtal
- Bewertung**
- Mittel
 - Hoch
- Landschaftsbildprägende Elemente und Strukturen**
- Landschaftsprägender Einzelbaum
 - Landschaftsprägendes Gehölz
- Bedeutsame Gebiete zur landschaftsgebundenen Erholung**
- Landschaftliches Vorbehaltsgelände
- Vorbelastungen**
- Straße
- Konflikte**
- La1 Anlagebedingte Beeinträchtigungen der Landschaftsbildqualität und der landschaftsgebundenen Erholung durch die Raumwirkung der Freileitungsmasten
 - La2 Betriebsbedingter Verlust landschaftsbildprägender Landschaftselemente
- Technische Planung**
- Maststandort - Bestand
 - Maststandort - Bestand zu Baubeginn (Anderes Vorhaben)
 - Maststandort - Neubau
 - Maststandort - Rückbau
 - Maststandort - Zu Baubeginn bereits rückgebaut (Anderes Vorhaben)
 - Bauzeitliche Fläche
 - Trassenachse - Bestand
 - Trassenachse - Bestand zu Baubeginn (Anderes Vorhaben)
 - Trassenachse - Neubau
 - Trassenachse - Rückbau
 - Trassenachse - Zu Baubeginn bereits rückgebaut (Anderes Vorhaben)
 - Schutzstreifen
- Abgrenzungen**
- Untersuchungsraum Schutzgut Landschaft
 - Blattschnittgrenze
 - Landkreisgrenze
 - Flurstücksgrenze mit Nummer

0 100 200 300 Meter

Referenzsystem: ETRS 1989 UTM Zone 32N
 Projektion: Transverse Mercator
 Höhensystem: DHHN2016

Datenquelle: © Bayerisches Landesamt für Umwelt (www.lfu.bayern.de)
 Geobasisdaten: © Bundesamt für Kartographie und Geodäsie (www.gdz.bkg.bund.de)

N

Anlage: 8.3.10
 Blatt: 3 / 12

380-kV-Ltg. Isar - Altheim
PFA 2: 380-kV-Verbindungsleitung Adlkofen (LH-06-B151A)
Landschaftspflegerischer Begleitplan
Bestands- und Konfliktplan
Schutzgut Landschaft

Planfeststellungsunterlage

Aufgestellt: Bayreuth,

Form: ifuplan
 Institut für Umweltschutz und Raumentwicklung GmbH & Co. KG


Maßstab: 1:2.000
 Ertel: Meter

Ausgabedatum: 28.02.2025

Gepr.	Datum	Name
Bearb.	28.02.2025	Pawlik
Gepr.	28.02.2025	Ebert

Zust. Änderung Datum Name

tennet

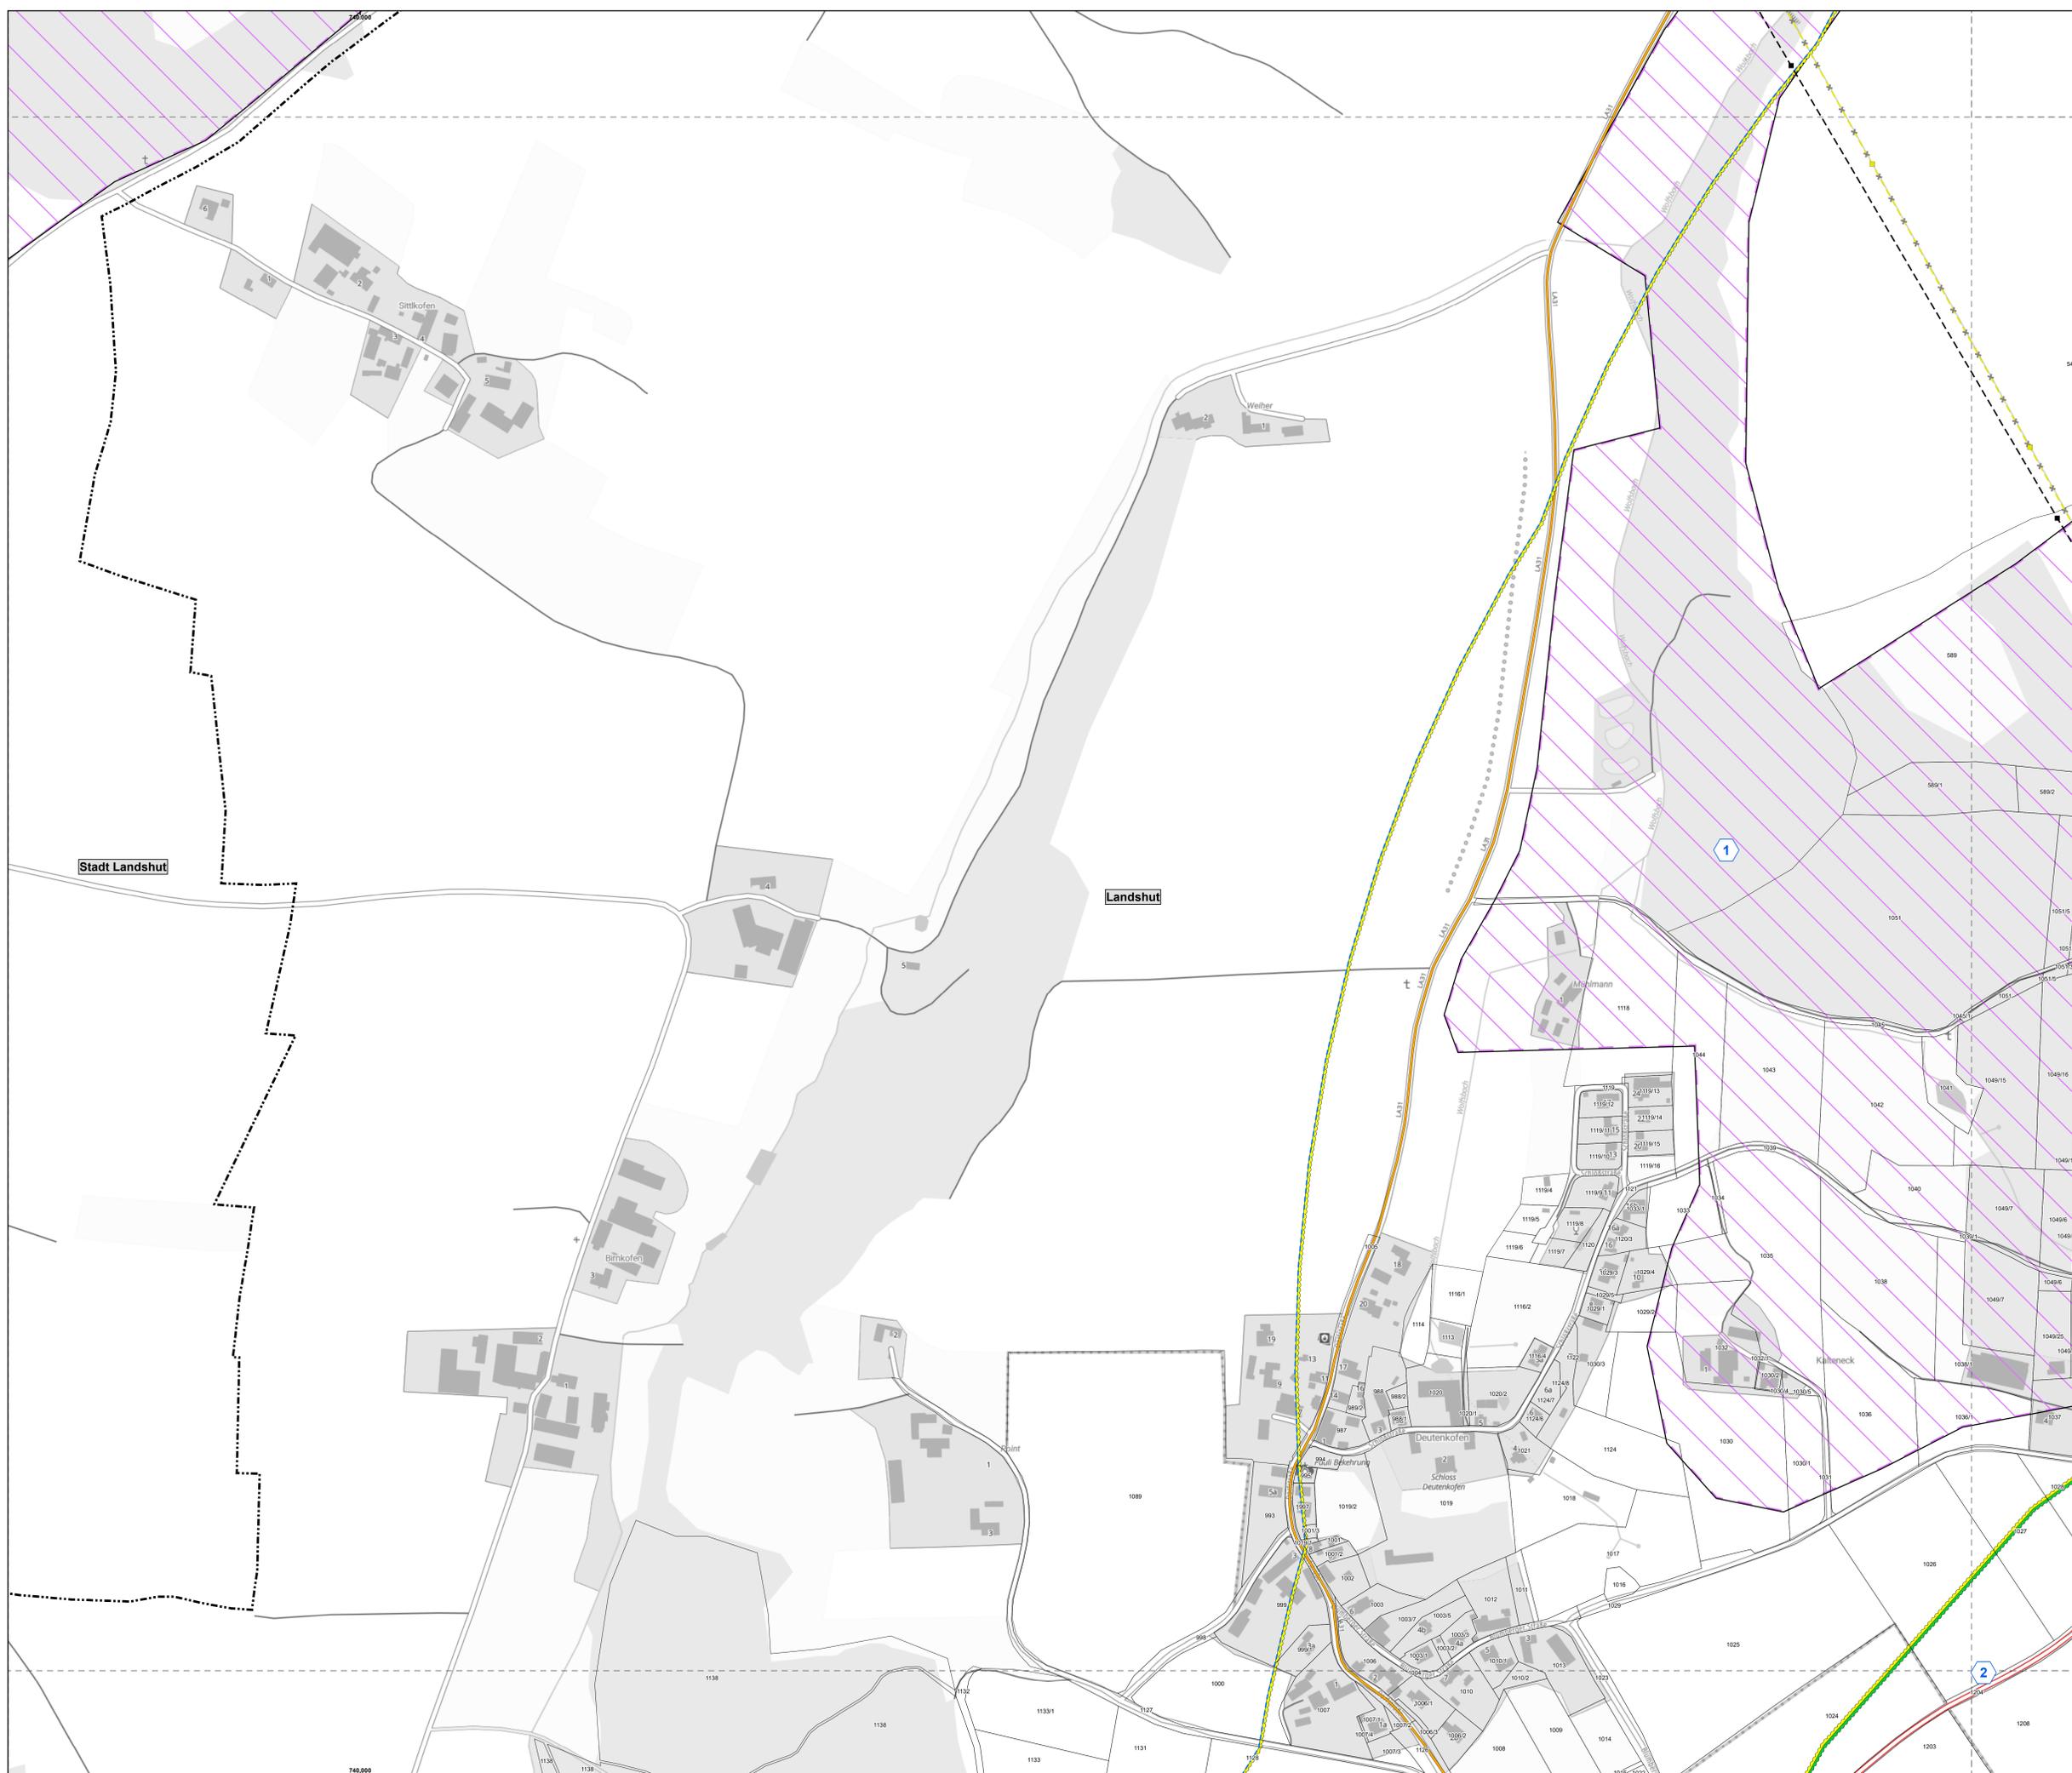

Legende

Landschaftsbildräume und deren Bewertung nach Anlage 2.2 BayKompV

Landschaftsbildräume	Bewertung
1 Isar-Inn-Huegelland	Mittel
2 Huegelland im Achsbachtal	Hoch

Landschaftsbildprägende Elemente und Strukturen

- Landschaftsprägender Einzelbaum
- Landschaftsprägendes Gehölz

Bedeutsame Gebiete zur landschaftsgebundenen Erholung

- Landschaftliches Vorbelastungsgebiet

Vorbelastungen

- Straße

Konflikte

- La1 Anlagebedingte Beeinträchtigungen der Landschaftsbildqualität und der landschaftsgebundenen Erholung durch die Raumwirkung der Freileitungsmasten
- La2 Betriebsbedingter Verlust landschaftsbildprägender Landschaftselemente

Technische Planung

Maststandort - Bestand	Trassenachse - Bestand
Maststandort - Bestand zu Baubeginn (Anderes Vorhaben)	Trassenachse - Bestand zu Baubeginn (Anderes Vorhaben)
Maststandort - Neubau	Trassenachse - Neubau
Maststandort - Rückbau	Trassenachse - Rückbau
Maststandort - Zu Baubeginn bereits rückgebaut (Anderes Vorhaben)	Trassenachse - Zu Baubeginn bereits rückgebaut (Anderes Vorhaben)
Bauzeitliche Fläche	Schutzstreifen

Abgrenzungen

Untersuchungsraum Schutzgut Landschaft	Landkreisgrenze
Blattschnittgrenze	Flurstücksgrenze mit Nummer

0 100 200 300 Meter

Referenzsystem: ETRS 1989 UTM Zone 32N
 Projektion: Transverse Mercator
 Höhensystem: DHHN2016

Datenquelle: © Bayerisches Landesamt für Umwelt (www.lfu.bayern.de)
 Geobasisdaten: © Bundesamt für Kartographie und Geodäsie (www.gdz.bkg.bund.de)

N

Anlage: 8.3.10
 Blatt: 4 / 12

380-kV-Ltg. Isar - Altheim
PFA 2: 380-kV-Verbindungsleitung Adlkofen (LH-06-B151A)

**Landschaftspflegerischer
 Begleitplan**

Bestands- und Konfliktplan

Schutzgut Landschaft


Planfeststellungsunterlage

Aufgestellt
 Bayreuth,

Firma:	ifuplan	Maßstab:	1:2.000	Ausgabedatum:	28.02.2025
ifuplan		Einheit:	Meter		
Beauftragter:		Bearb.:	28.02.2025	Prüf.:	
		Gepr.:	28.02.2025	Erst.:	

Zust. Änderung Datum Name

tennet

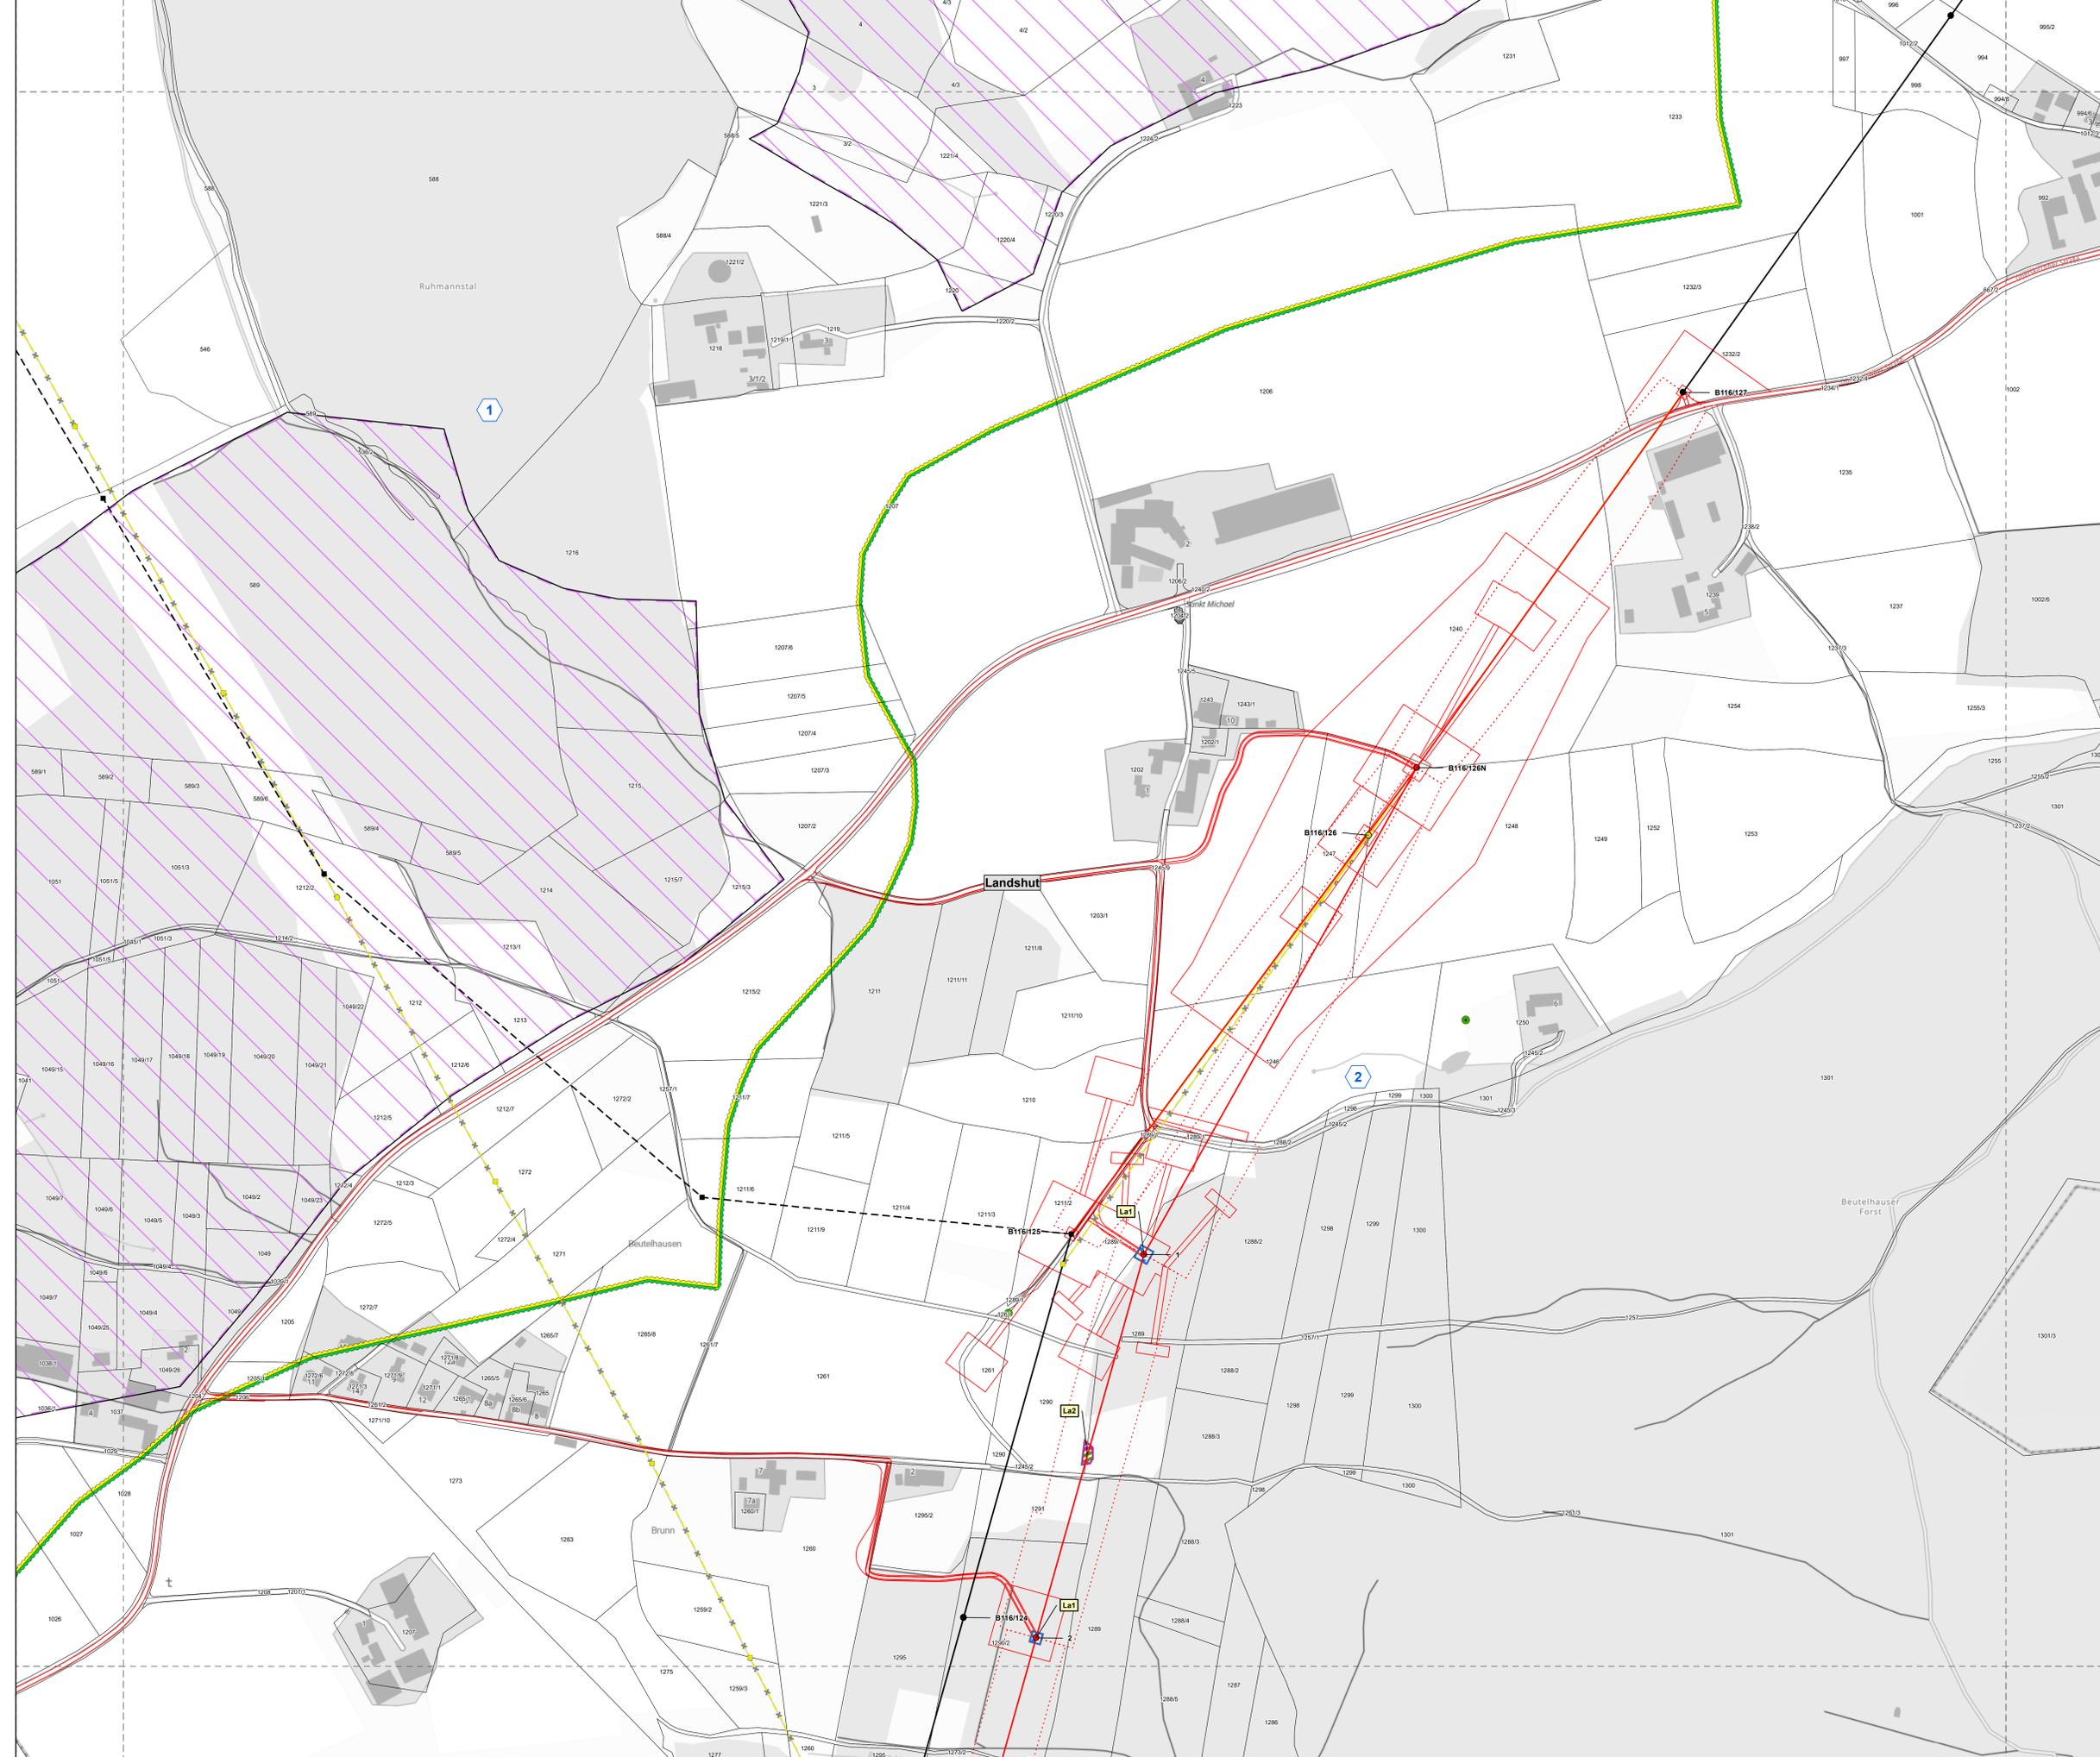

Legende

Landschaftsbildräume und deren Bewertung nach Anlage 2.2 BayKompV

Landschaftsbildräume

- 1 Isar-Inn-Huegelland
- 2 Huegelland im Achsbachtal

Bewertung

- Mittel
- Hoch

Landschaftsbildprägende Elemente und Strukturen

- Landschaftsprägender Einzelbaum
- Landschaftsprägendes Gehölz

Bedeutungsbereiche zur landschaftsgebundenen Erholung

- Landschaftliches Vorbehaltsgebiet

Vorbelastungen

- Straße

Konflikte

- La1 Anlagebedingte Beeinträchtigungen der Landschaftsbildqualität und der landschaftsgebundenen Erholung durch die Raumwirkung der Freileitungsmasten
- La2 Betriebsbedingter Verlust landschaftsbildprägender Landschaftselemente

Technische Planung

- Maststandort - Bestand
- Maststandort - Bestand zu Baubeginn (Anderes Vorhaben)
- Maststandort - Neubau
- Maststandort - Rückbau
- Maststandort - Zu Baubeginn bereits rückgebaut (Anderes Vorhaben)
- Bauzeitliche Fläche
- Trassenachse - Bestand
- Trassenachse - Bestand zu Baubeginn (Anderes Vorhaben)
- Trassenachse - Neubau
- Trassenachse - Rückbau
- Trassenachse - Zu Baubeginn bereits rückgebaut (Anderes Vorhaben)
- Schutzstreifen

Abgrenzungen

- Untersuchungsraum Schutzgut Landschaft
- Blattschnittgrenze
- Landkreisgrenze
- Flurstücksgrenze mit Nummer

0 100 200 300 Meter

Referenzsystem: ETRS 1989 UTM Zone 32N
 Projektion: Transverse Mercator
 Höhensystem: DHHN2016

Datenquelle: © Bayerisches Landesamt für Umwelt (www.lfu.bayern.de)
 Geobasisdaten: © Bundesamt für Kartographie und Geodäsie (www.gdz.bkg.bund.de)

Anlage: 8.3.10
 Blatt: 5 / 12


380-kV-Ltg. Isar - Altheim
PFA 2: 380-kV-Verbindungsleitung Adlkofen (LH-06-B151A)
Landschaftspflegerischer Begleitplan
Bestands- und Konfliktplan
Schutzgut Landschaft

Planfeststellungsunterlage

Aufgestellt: Bayreuth,

Behördenvermerk:

Firma:	ifuplan	Maßstab:	1:2.000	Ausgabedatum:	28.02.2025
Institut für Umweltsanierung und Raumentwicklung GmbH & Co. KG		Einheit:	Meter		
		Bearb.:	28.02.2025	Prüf.:	Pawlik
		Gepr.:	28.02.2025	Erst.:	Ebert
Zust.:	Änderung	Datum:		Name:	

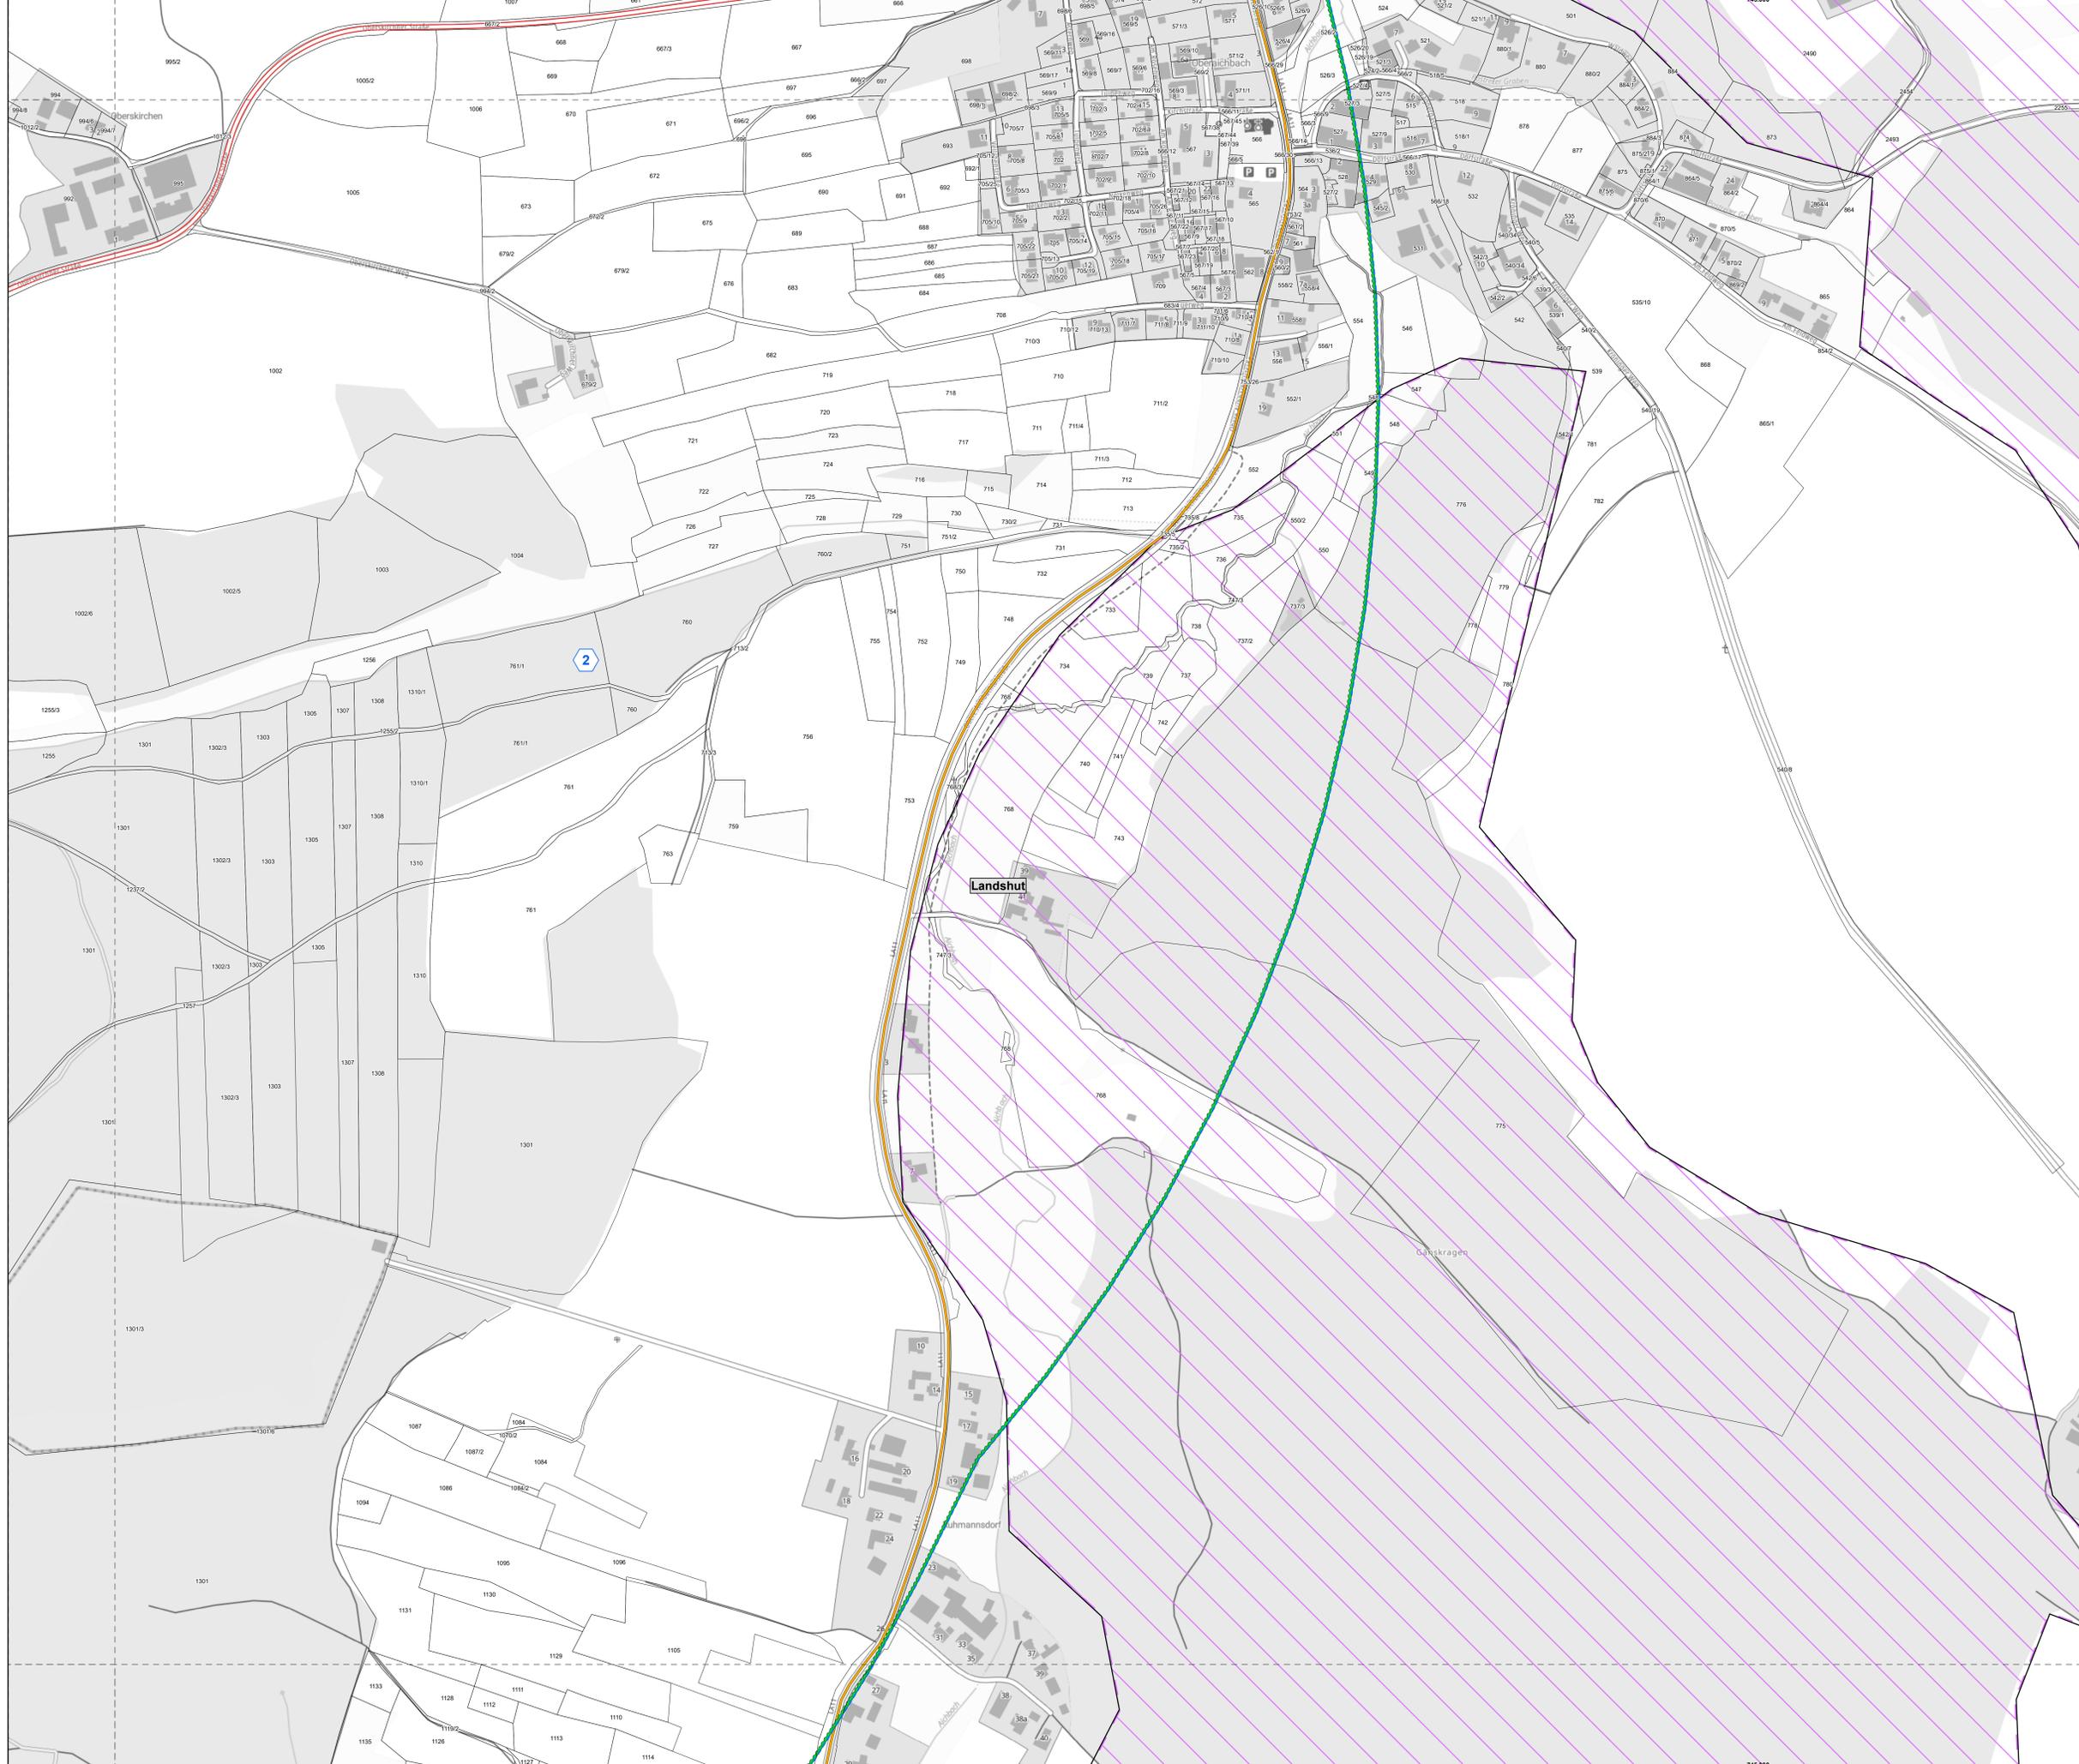

Legende

Landschaftsbildräume und deren Bewertung nach Anlage 2.2 BayKompV

Landschaftsbildräume

- 1 Isar-Im-Huegelland
- 2 Huegelland im Achsbachtal

Bewertung

- Mittel
- Hoch

Landschaftsbildprägende Elemente und Strukturen

- Landschaftsprägender Einzelbaum
- Landschaftsprägendes Gehölz

Bedeutame Gebiete zur landschaftsgebundenen Erholung

- Landschaftliches Vorbehaltsgebiet

Vorbelastungen

- Straße

Konflikte

- La1 Anlagebedingte Beeinträchtigungen der Landschaftsbildqualität und der landschaftsgebundenen Erholung durch die Raumwirkung der Freileitungsmasten
- La2 Betriebsbedingter Verlust landschaftsbildprägender Landschaftselemente

Technische Planung

- Maststandort - Bestand
- Maststandort - Bestand zu Baubeginn (Anderes Vorhaben)
- Maststandort - Neubau
- Maststandort - Rückbau
- Maststandort - Zu Baubeginn bereits rückgebaut (Anderes Vorhaben)
- Bauzeitliche Fläche
- Trassenachse - Bestand
- Trassenachse - Bestand zu Baubeginn (Anderes Vorhaben)
- Trassenachse - Neubau
- Trassenachse - Rückbau
- Trassenachse - Zu Baubeginn bereits rückgebaut (Anderes Vorhaben)
- Schutzstreifen

Abgrenzungen

- Untersuchungsraum Schutzgut Landschaft
- Blattschnittgrenze
- Landkreisgrenze
- Flurstücksgrenze mit Nummer

0 100 200 300 Meter

Referenzsystem: ETRS 1989 UTM Zone 32N
 Projektion: Transverse Mercator
 Höhensystem: DHHN2016

Datenquelle: © Bayerisches Landesamt für Umwelt (www.lfu.bayern.de)
 Geobasisdaten: © Bundesamt für Kartographie und Geodäsie (www.gdz.bkg.bund.de)



Anlage: 8.3.10
 Blatt: 6 / 12

380-kV-Ltg. Isar - Altheim

PFA 2: 380-kV-Verbindungsleitung Adlkofen (LH-06-B151A)

Landschaftspflegerischer Begleitplan

Bestands- und Konfliktplan

Schutzgut Landschaft

Planfeststellungsunterlage

Aufgestellt: Bayreuth,

Behördenvermerk:

Firma:	ifuplan	Maßstab:	1:2.000	Ausgabedatum:	28.02.2025
Institut für Umweltschutz und Raumentwicklung GmbH & Co. KG		Einheit:	Meter	Erstellt:	
		Datum:		Name:	
		Bearb.:	28.02.2025	Prüf.:	
		Gepr.:	28.02.2025	Event:	
Zust.	Änderung	Datum		Name	

tennet



- Legende**
- Landschaftsbildräume und deren Bewertung nach Anlage 2.2 BayKompV**
- | Landschaftsbildräume | Bewertung |
|-----------------------------|-----------|
| 1 Isar-Inn-Huegelland | Mittel |
| 2 Huegelland im Aichbachtal | Hoch |
- Landschaftsbildprägende Elemente und Strukturen**
- Landschaftsprägender Einzelbaum
 - Landschaftsprägendes Gehölz
- Bedeutame Gebiete zur landschaftsgebundenen Erholung**
- Landschaftliches Vorbehaltsgebiet
- Vorbelastungen**
- Straße
- Konflikte**
- La1 Anlagebedingte Beeinträchtigungen der Landschaftsbildqualität und der landschaftsgebundenen Erholung durch die Raumwirkung der Freileitungsmasten
 - La2 Betriebsbedingter Verlust landschaftsbildprägender Landschaftselemente
- Technische Planung**
- | | |
|---|---|
| ● Maststandort - Bestand | — Trassenachse - Bestand |
| ■ Maststandort - Bestand zu Baubeginn (Anderes Vorhaben) | - - - Trassenachse - Bestand zu Baubeginn (Anderes Vorhaben) |
| ● Maststandort - Neubau | — Trassenachse - Neubau |
| ● Maststandort - Rückbau | — Trassenachse - Rückbau |
| ● Maststandort - Zu Baubeginn bereits rückgebaut (Anderes Vorhaben) | — Trassenachse - Zu Baubeginn bereits rückgebaut (Anderes Vorhaben) |
| □ Bauzeitliche Fläche | □ Schutzstreifen |
- Abgrenzungen**
- | | |
|--|-------------------------------|
| □ Untersuchungsraum Schutzgut Landschaft | — Landkreisgrenze |
| □ Blattschnittgrenze | □ Flurstücksgrenze mit Nummer |

0 100 200 300 Meter

Referenzsystem: ETRS 1989 UTM Zone 32N
 Projektion: Transverse Mercator
 Höhensystem: DHHN2016

Datenquelle: © Bayerisches Landesamt für Umwelt (www.lfu.bayern.de)
 Geobasisdaten: © Bundesamt für Kartographie und Geodäsie (www.gdz.bkg.bund.de)

N

Anlage: 8.3.10
 Blatt: 7 / 12

380-kV-Ltg. Isar - Altheim

PFA 2: 380-kV-Verbindungsleitung Adlkofen (LH-06-B151A)

Landschaftspflegerischer Begleitplan

Bestands- und Konfliktplan

Schutzgut Landschaft

Planfeststellungsunterlage


Aufgestellt: Bayreuth,

Behördenvermerk:

Firma: ifuplan	Maßstab: 1:2.000	Ausgabedatum: 28.02.2025
Institut für Umweltschutz und Raumentwicklung GmbH & Co. KG	Erstellt: Pawlik	
	Datum: 28.02.2025	Name: Pawlik
	Bearb: 28.02.2025	Gepr: 28.02.2025
		Erst: 28.02.2025

Zust: Änderung Datum Name

tennet

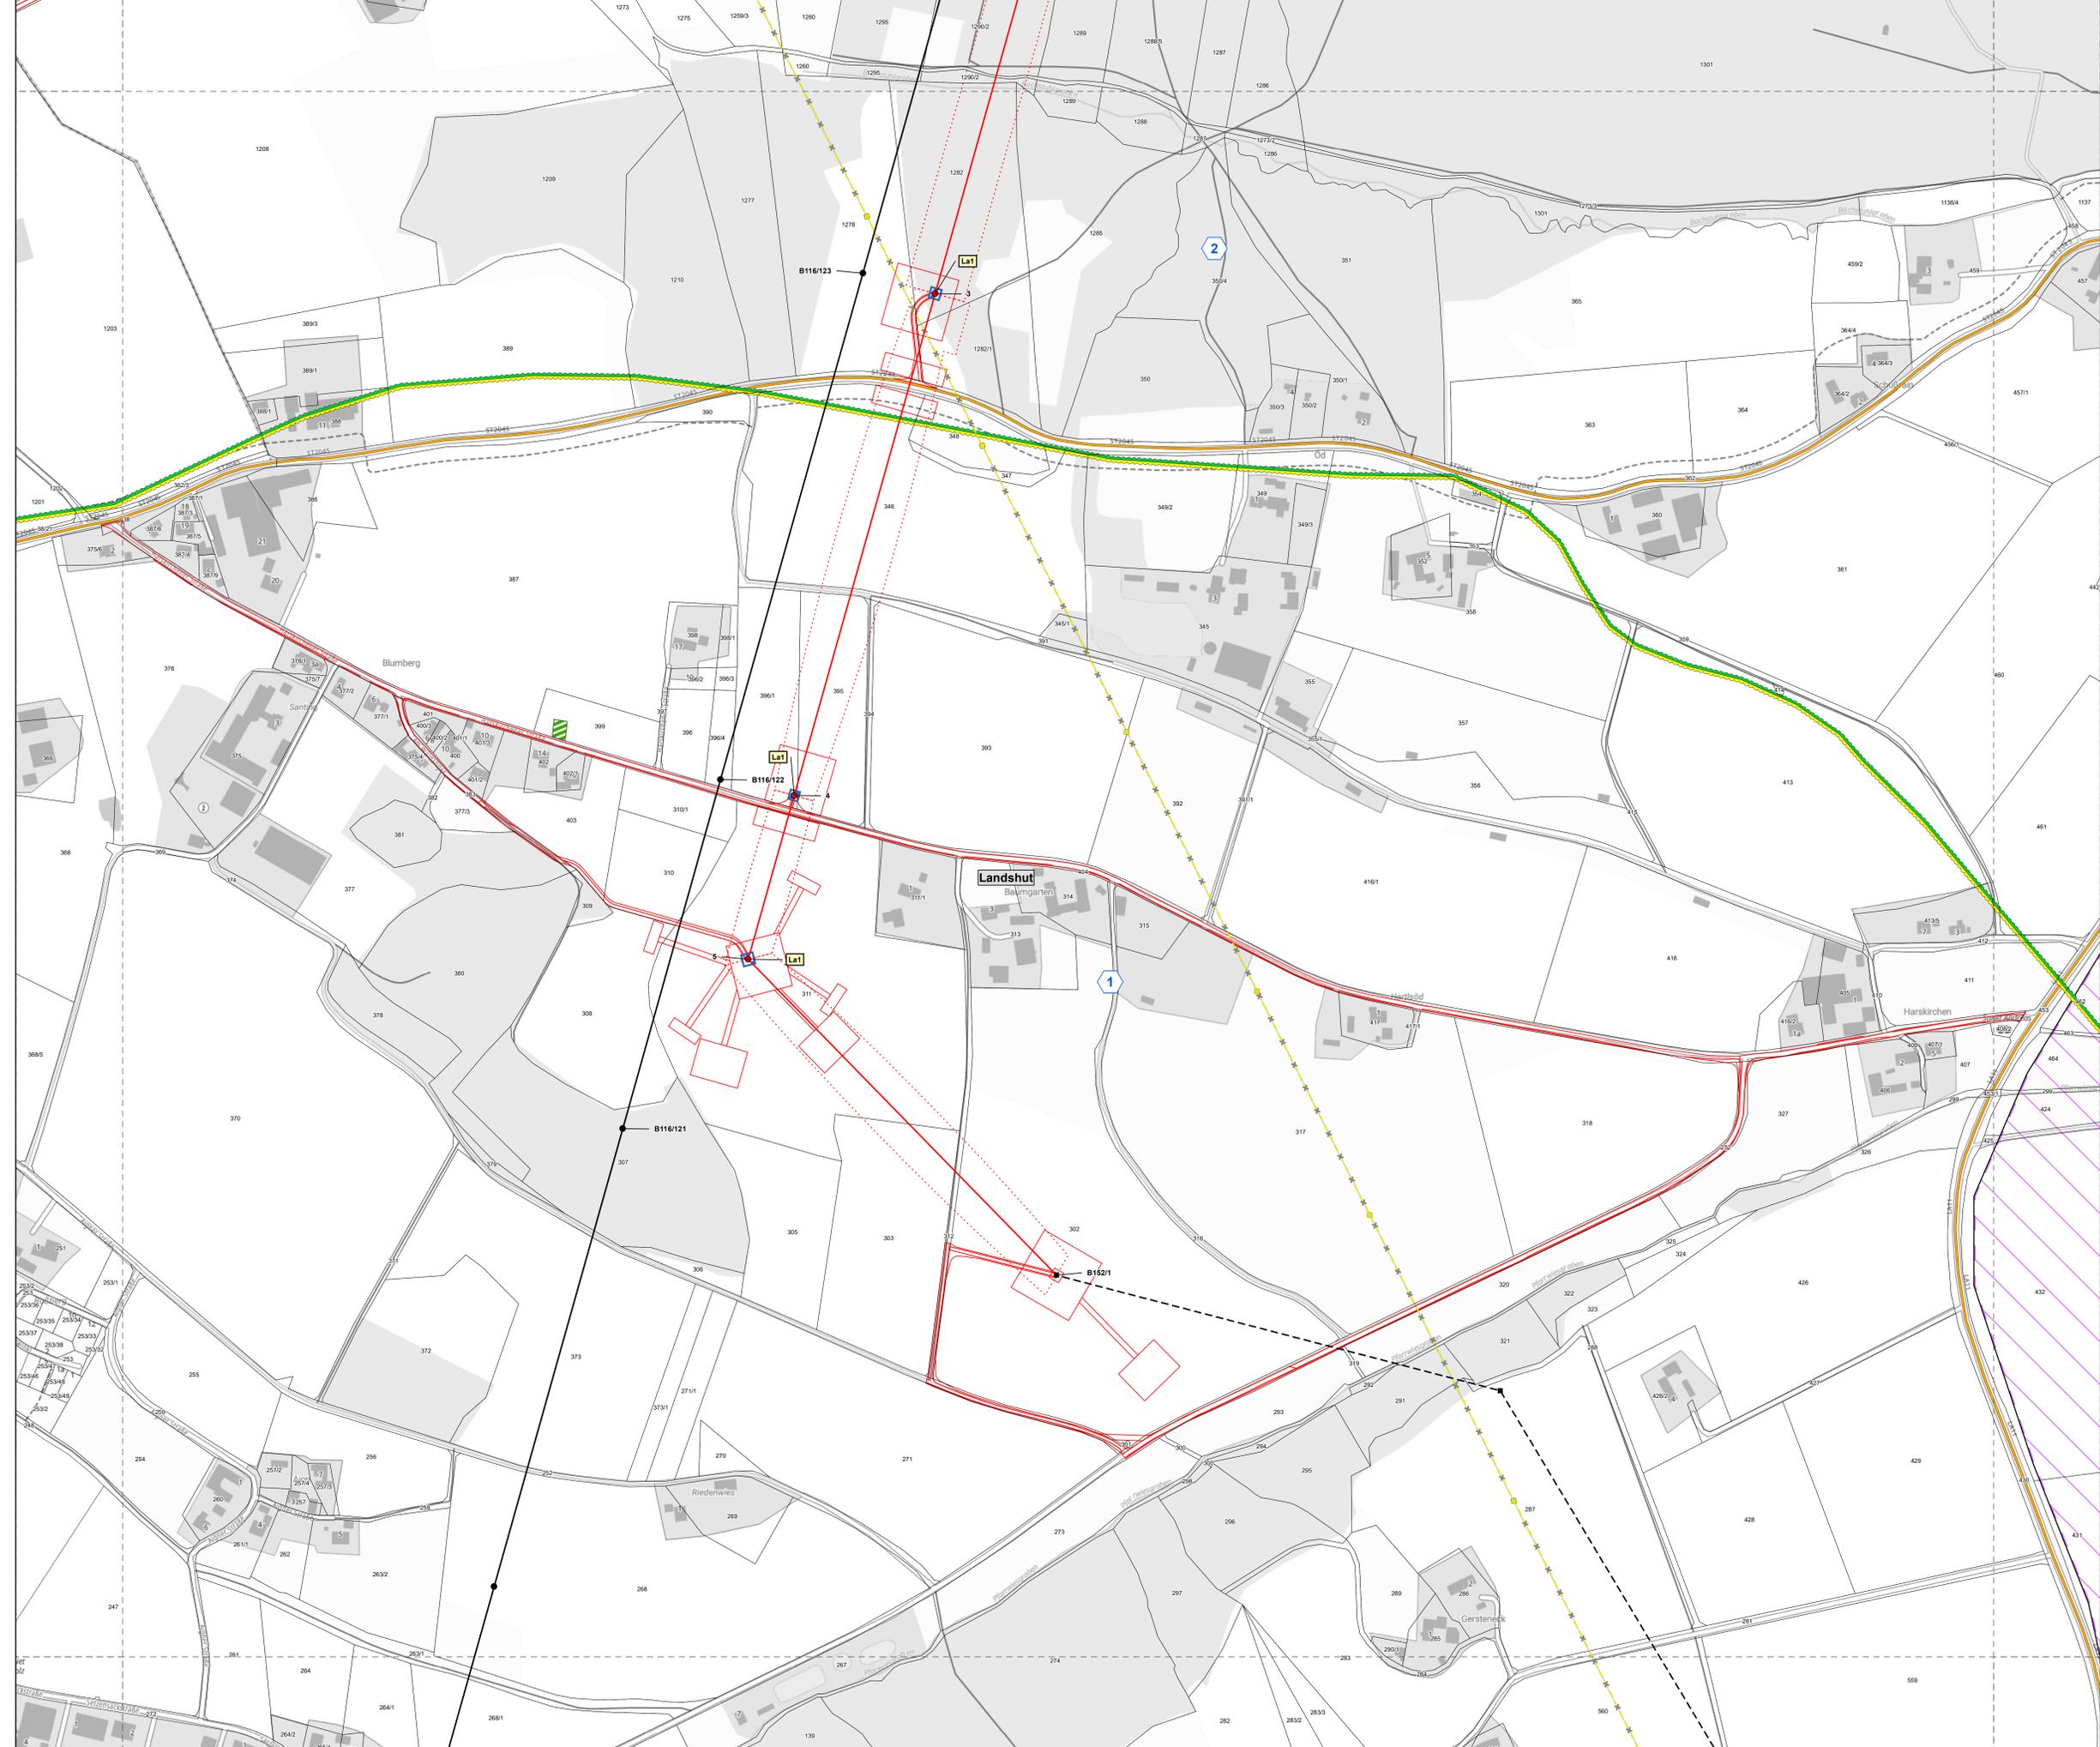

- Legende**
- Landschaftsbildräume und deren Bewertung nach Anlage 2.2 BayKompV**
- | Landschaftsbildräume | Bewertung |
|-----------------------------|-----------|
| 1 Isar-Inn-Huegelland | Mittel |
| 2 Huegelland im Achsbachtal | Hoch |
- Landschaftsbildprägende Elemente und Strukturen**
- Landschaftsprägender Einzelbaum
 - Landschaftsprägendes Gehölz
- Bedeutsame Gebiete zur landschaftsgebundenen Erholung**
- Landschaftliches Vorbehaltsgebiet
- Vorbelastungen**
- Straße
- Konflikte**
- La1 Anlagebedingte Beeinträchtigungen der Landschaftsbildqualität und der landschaftsgebundenen Erholung durch die Raumwirkung der Freileitungsmasten
 - La2 Betriebsbedingter Verlust landschaftsbildprägender Landschaftselemente
- Technische Planung**
- | | |
|---|---|
| Maststandort - Bestand | Trassenachse - Bestand |
| Maststandort - Bestand zu Baubeginn (Anderes Vorhaben) | Trassenachse - Bestand zu Baubeginn (Anderes Vorhaben) |
| Maststandort - Neubau | Trassenachse - Neubau |
| Maststandort - Rückbau | Trassenachse - Rückbau |
| Maststandort - Zu Baubeginn bereits rückgebaut (Anderes Vorhaben) | Trassenachse - Zu Baubeginn bereits rückgebaut (Anderes Vorhaben) |
| Bauzeitliche Fläche | Schutzstreifen |
- Abgrenzungen**
- | | |
|--|-----------------------------|
| Untersuchungsraum Schutzgut Landschaft | Landkreisgrenze |
| Blattschnittgrenze | Flurstücksgrenze mit Nummer |

0 100 200 300 Meter

Referenzsystem: ETRS 1989 UTM Zone 32N
 Projektion: Transverse Mercator
 Höhensystem: DHHN2016

Datenquelle: © Bayerisches Landesamt für Umwelt (www.lfu.bayern.de)
 Geobasisdaten: © Bundesamt für Kartographie und Geodäsie (www.gdz.bkg.bund.de)

N

Anlage: 8.3.10
 Blatt: 8 / 12

380-kV-Ltg. Isar - Altheim

PFA 2: 380-kV-Verbindungsleitung Adlkofen (LH-06-B151A)

Landschaftspflegerischer Begleitplan

Bestands- und Konfliktplan

Schutzgut Landschaft

Planfeststellungsunterlage

Aufgestellt: Bayreuth,

Behördenvermerk:

Firma: ifuplan	Maßstab: 1:2.000	Ausgabedatum: 28.02.2025
Projekt: Institut für Umweltschutz und Raumentwicklung GmbH & Co. KG	Erstellt: Peter	
	Datum	Name
	Bearb: 28.02.2025	Pawlik
	Gepr: 28.02.2025	Ebert

Zust.	Änderung	Datum	Name

tennet



Legende

Landschaftsbildräume und deren Bewertung nach Anlage 2.2 BayKompV

Landschaftsbildräume

- 1 Isar-Inn-Huegelland
- 2 Huegelland im Achsbachtal

Bewertung

- Mittel
- Hoch

Landschaftsbildprägende Elemente und Strukturen

- Landschaftsprägender Einzelbaum
- Landschaftsprägendes Gehölz

Bedeutsame Gebiete zur landschaftsgebundenen Erholung

- Landschaftliches Vorbehaltsgebiet

Vorbelastungen

- Straße

Konflikte

- La1 Anlagebedingte Beeinträchtigungen der Landschaftsbildqualität und der landschaftsgebundenen Erholung durch die Raumwirkung der Freileitungsmasten
- La2 Betriebsbedingter Verlust landschaftsbildprägender Landschaftselemente

Technische Planung

- Maststandort - Bestand
- Maststandort - Bestand zu Baubeginn (Anderes Vorhaben)
- Maststandort - Neubau
- Maststandort - Rückbau
- Maststandort - Zu Baubeginn bereits rückgebaut (Anderes Vorhaben)
- Bauzeitliche Fläche
- Trassenachse - Bestand
- Trassenachse - Bestand zu Baubeginn (Anderes Vorhaben)
- Trassenachse - Neubau
- Trassenachse - Rückbau
- Trassenachse - Zu Baubeginn bereits rückgebaut (Anderes Vorhaben)
- Schutzstreifen

Abgrenzungen

- Untersuchungsraum Schutzgut Landschaft
- Blattschnittgrenze
- Landkreisgrenze
- Flurstücksgrenze mit Nummer

0 100 200 300 Meter

Referenzsystem: ETRS 1989 UTM Zone 32N
 Projektion: Transverse Mercator
 Höhensystem: DHHN2016

Datenquelle: © Bayerisches Landesamt für Umwelt (www.lfu.bayern.de)
 Geobasisdaten: © Bundesamt für Kartographie und Geodäsie (www.gdz.bkg.bund.de)

N

Anlage: 8.3.10
 Blatt: 9 / 12

380-kV-Ltg. Isar - Altheim

PFA 2: 380-kV-Verbindungsleitung Adlkofen (LH-06-B151A)

Landschaftspflegerischer Begleitplan

Bestands- und Konfliktplan

Schutzgut Landschaft

Planfeststellungsunterlage

Aufgestellt: Bayreuth,

Behördenvermerk:

Firma: ifuplan	Maßstab: 1:2.000	Ausgabedatum: 28.02.2025
Institut für Umweltschutz und Raumentwicklung GmbH & Co. KG	Erstellt: Meter	
	Datum	Name
	Bearb: 28.02.2025	Pawlik
	Gepr: 28.02.2025	Ebert
Zust:	Änderung	Datum
		Name

tennet



Legende

Landschaftsbildräume und deren Bewertung nach Anlage 2.2 BayKompV

Landschaftsbildräume

- 1 Isar-Im-Huegelland
- 2 Huegelland im Achsbachtal

Bewertung

- Mittel
- Hoch

Landschaftsbildprägende Elemente und Strukturen

- Landschaftsprägender Einzelbaum
- Landschaftsprägendes Gehölz

Bedeutsame Gebiete zur landschaftsgebundenen Erholung

- Landschaftliches Vorbehaltsgebiet

Vorbelastungen

- Straße

Konflikte

- La1 Anlagebedingte Beeinträchtigungen der Landschaftsbildqualität und der landschaftsgebundenen Erholung durch die Raumwirkung der Freileitungsmasten
- La2 Betriebsbedingter Verlust landschaftsbildprägender Landschaftselemente

Technische Planung

- Maststandort - Bestand
- Maststandort - Bestand zu Baubeginn (Anderes Vorhaben)
- Maststandort - Neubau
- Maststandort - Rückbau
- Maststandort - Zu Baubeginn bereits rückgebaut (Anderes Vorhaben)
- Bauzeitliche Fläche
- Trassenachse - Bestand
- Trassenachse - Bestand zu Baubeginn (Anderes Vorhaben)
- Trassenachse - Neubau
- Trassenachse - Rückbau
- Trassenachse - Zu Baubeginn bereits rückgebaut (Anderes Vorhaben)
- Schutzstreifen

Abgrenzungen

- Untersuchungsraum Schutzgut Landschaft
- Blattschnittgrenze
- Landkreisgrenze
- Flurstücksgrenze mit Nummer

0 100 200 300 Meter

Referenzsystem: ETRS 1989 UTM Zone 32N
 Projektion: Transverse Mercator
 Höhensystem: DHHN2016

Datenquelle: © Bayerisches Landesamt für Umwelt (www.lfu.bayern.de)
 Geobasisdaten: © Bundesamt für Kartographie und Geodäsie (www.gdz.bkg.bund.de)

N

Anlage: 8.3.10
 Blatt: 10 / 12

380-kV-Ltg. Isar - Altheim

PFA 2: 380-kV-Verbindungsleitung Adlkofen (LH-06-B151A)

Landschaftspflegerischer Begleitplan

Bestands- und Konfliktplan

Schutzgut Landschaft

Planfeststellungsunterlage

Aufgestellt: Bayreuth,

Behördenvermerk:

Firma: ifuplan	Maßstab: 1:2.000	Ausgabedatum: 28.02.2025
Institut für Umweltschutz und Raumentwicklung GmbH & Co. KG	Einheit: Meter	
	Datum	Name
	Bearb: 28.02.2025	Pawlik
	Gepr: 28.02.2025	Ebert
Zust:	Änderung:	Datum:

tennet



Legende

Landschaftsbildräume und deren Bewertung nach Anlage 2.2 BayKompV

Landschaftsbildräume

- 1 Isar-Inn-Huegelland
- 2 Huegelland im Achsbachtal

Bewertung

- Mittel
- Hoch

Landschaftsbildprägende Elemente und Strukturen

- Landschaftsprägender Einzelbaum
- Landschaftsprägendes Gehölz

Bedeutame Gebiete zur landschaftsgebundenen Erholung

- Landschaftliches Vorbehaltsgebiet

Vorbelastungen

- Straße

Konflikte

- La1 Anlagebedingte Beeinträchtigungen der Landschaftsbildqualität und der landschaftsgebundenen Erholung durch die Raumwirkung der Freileitungsmasten
- La2 Betriebsbedingter Verlust landschaftsbildprägender Landschaftselemente

Technische Planung

- Maststandort - Bestand
- Maststandort - Bestand zu Baubeginn (Anderes Vorhaben)
- Maststandort - Neubau
- Maststandort - Rückbau
- Maststandort - Zu Baubeginn bereits rückgebaut (Anderes Vorhaben)
- Bauzeitliche Fläche
- Trassenachse - Bestand
- Trassenachse - Bestand zu Baubeginn (Anderes Vorhaben)
- Trassenachse - Neubau
- Trassenachse - Rückbau
- Trassenachse - Zu Baubeginn bereits rückgebaut (Anderes Vorhaben)
- Schutzstreifen

Abgrenzungen

- Untersuchungsraum Schutzgut Landschaft
- Blattschnittgrenze
- Landkreisgrenze
- Flurstücksgrenze mit Nummer

0 100 200 300 Meter

Referenzsystem: ETRS 1989 UTM Zone 32N
 Projektion: Transverse Mercator
 Höhensystem: DHHN2016

Datenquelle: © Bayerisches Landesamt für Umwelt (www.lfu.bayern.de)
 Geobasisdaten: © Bundesamt für Kartographie und Geodäsie (www.gdz.bkg.bund.de)

N

Anlage: 8.3.10
 Blatt: 11 / 12

380-kV-Ltg. Isar - Altheim

PFA 2: 380-kV-Verbindungsleitung Adlkofen (LH-06-B151A)

Landschaftspflegerischer Begleitplan

Bestands- und Konfliktplan

Schutzgut Landschaft


Planfeststellungsunterlage

Aufgestellt: Bayreuth,

Behördenvermerk:

Firma:	ifuplan	Maßstab:	1:2.000	Ausgabedatum:	28.02.2025
Institut für Umweltschutz und Raumentwicklung GmbH & Co. KG		Einheit:	Meter		
		Datum:		Name:	
		Bearb.:	28.02.2025	Prüf.:	Pawlik
		Gepr.:	28.02.2025	Erbt.:	Ebert
Zust.	Änderung	Datum		Name	

tennet

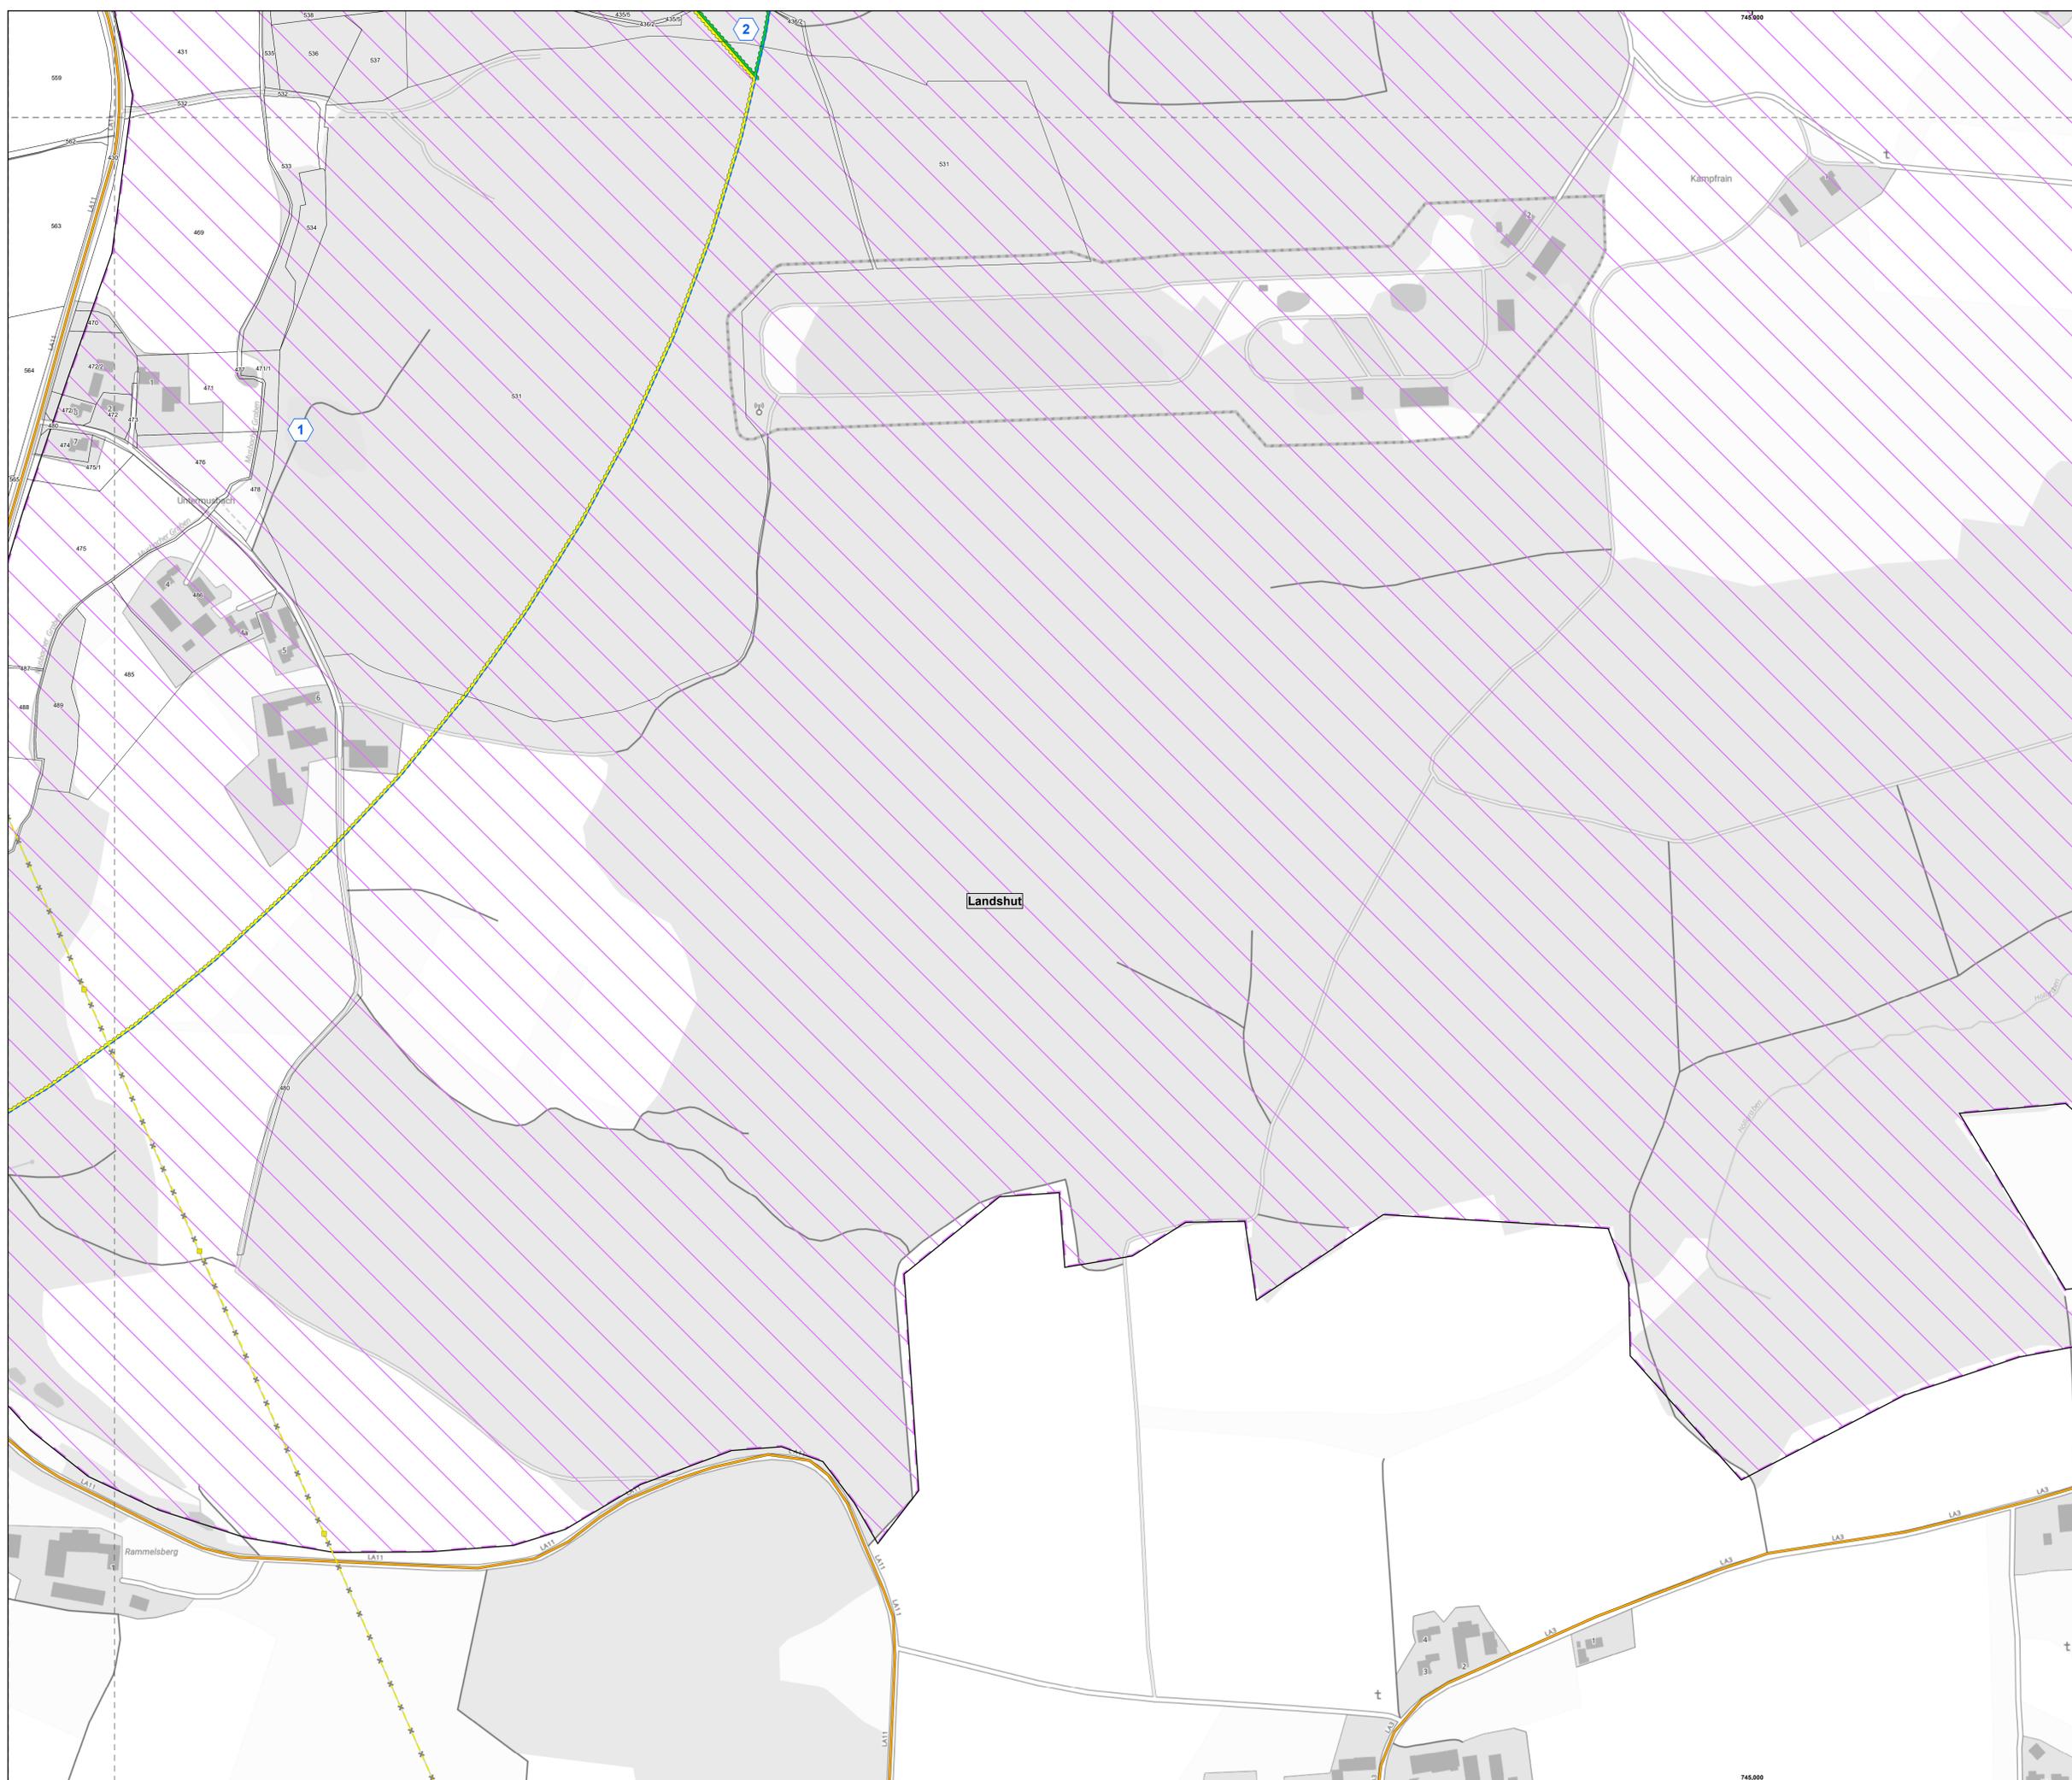

Legende

Landschaftsbildräume und deren Bewertung nach Anlage 2.2 BayKompV

Landschaftsbildräume	Bewertung
1 Isar-Inn-Huegelland	Mittel
2 Huegelland im Achsbachtal	Hoch

Landschaftsbildprägende Elemente und Strukturen

- Landschaftsprägender Einzelbaum
- Landschaftsprägendes Gehölz

Bedeutsame Gebiete zur landschaftsgebundenen Erholung

- Landschaftliches Vorbehaltsgebiet

Vorbelastungen

- Straße

Konflikte

- La1 Anlagebedingte Beeinträchtigungen der Landschaftsbildqualität und der landschaftsgebundenen Erholung durch die Raumwirkung der Freileitungsmasten
- La2 Betriebsbedingter Verlust landschaftsbildprägender Landschaftselemente

Technische Planung

● Maststandort - Bestand	— Trassenachse - Bestand
■ Maststandort - Bestand zu Baubeginn (Anderes Vorhaben)	- - - Trassenachse - Bestand zu Baubeginn (Anderes Vorhaben)
● Maststandort - Neubau	— Trassenachse - Neubau
● Maststandort - Rückbau	— Trassenachse - Rückbau
● Maststandort - Zu Baubeginn bereits rückgebaut (Anderes Vorhaben)	- - - Trassenachse - Zu Baubeginn bereits rückgebaut (Anderes Vorhaben)
□ Bauzeitliche Fläche	□ Schutzstreifen

Abgrenzungen

- Untersuchungsraum Schutzgut Landschaft
- Blattschnittgrenze
- Landkreisgrenze
- Flurstücksgrenze mit Nummer

0 100 200 300 Meter

Referenzsystem: ETRS 1989 UTM Zone 32N
 Projektion: Transverse Mercator
 Höhensystem: DHHN2016

Datenquelle: © Bayerisches Landesamt für Umwelt (www.lfu.bayern.de)
 Geobasisdaten: © Bundesamt für Kartographie und Geodäsie (www.gdz.bkg.bund.de)

Anlage: 8.3.10
 Blatt: 12 / 12

380-kV-Ltg. Isar - Altheim

PFA 2: 380-kV-Verbindungsleitung Adlkofen (LH-06-B151A)

Landschaftspflegerischer Begleitplan

Bestands- und Konfliktplan

Schutzgut Landschaft

Planfeststellungsunterlage

Aufgestellt: Bayreuth,

Behördenvermerk:

Firma: ifuplan	Maßstab: 1:2.000	Ausgabedatum: 28.02.2025
Institut für Umweltsanierung und Raumentwicklung GmbH & Co. KG	Einheit: Meter	
	Datum	Name
	Bearb. 28.02.2025	Pawlik
	Gepr. 28.02.2025	Ebert
Zust. Änderung	Datum	Name

tennet