



Legende

Schutzgebiete und gesetzlich geschützte Biotope sowie sonstige schutzguterlevante Bestandteile von Natur und Landschaft

- Geetzlich geschütztes Biotop nach § 30 BNatSchG / Art. 23 BayNatSchG
 - Ökotothliche, sonstige Kompensationsfläche
- Obergruppen der Biotop- und Nutzungstypen (BNT-Code siehe Zusatzlegende 8.3.4)**
- Äcker / Felder
 - Feldgehölze, Hecken, Gebüsch, Gehölzkulturen; Feldgehölze, Hecken, Gebüsch, Gehölzkulturen
 - Grünland (Dauergrünland)
 - Ufersäume, Säume, Ruderal- und Staudenfluren
 - Laub(misch)wälder
 - Nadel(misch)wälder
 - Freiflächen des Siedlungsbereichs
 - Fließ- und Stillgewässer
 - Verkehrsfläche
 - Waldmäntel, Vorwälder, spezielle Waldnutzungsformen
 - Siedlungsbereich, Industrie-, Gewerbe- und Sondergebiete

Konflikte

- B11** Betriebsbedingter Verlust von Feldgehölzen, Hecken und Gebüsch
- B12** Baubedingter Verlust von Grünländern
- B13** Baubedingter Verlust von Laub(misch)wäldern
- B14** Anlagebedingter Verlust von Laub(misch)wäldern
- B15** Betriebsbedingter Verlust von Laub(misch)wäldern
- B16** Baubedingter Verlust von Nadel(misch)wäldern
- B17** Betriebsbedingter Verlust von Nadel(misch)wäldern
- B18** Baubedingter Verlust von Ufersäumen, Säumen, Ruderal- und Staudenfluren
- B19** Baubedingter Verlust von Fließ- und Stillgewässern
- B110** Baubedingter Verlust von Vorwäldern
- B111** Anlagebedingter Verlust von Vorwäldern

Technische Planung

- Maststandort - Bestand
- Maststandort - Bestand zu Baubeginn (Anderes Vorhaben)
- Maststandort - Neubau
- Maststandort - Rückbau
- Maststandort - Zu Baubeginn bereits rückgebaut (Anderes Vorhaben)
- Bauzeitliche Fläche
- Trassenachse - Bestand
- Trassenachse - Bestand zu Baubeginn (Anderes Vorhaben)
- Trassenachse - Neubau
- Trassenachse - Rückbau
- Trassenachse - Zu Baubeginn bereits rückgebaut (Anderes Vorhaben)
- Schutzstreifen

Abgrenzungen

- Untersuchungsraum Biotop- und Nutzungstypen, planungsrelevante Pflanzenarten
- Untersuchungsraum Schutzgebiete und gesetzlich geschützte Biotope sowie sonstige schutzguterlevante Bestandteile von Natur und Landschaft
- Landkreisgrenze
- Blattschnittgrenze
- Flurstücksgrenze mit Nummer

0 100 200 300 Meter

Referenzsystem: ETRS 1989 UTM Zone 32N
 Projektion: Transverse Mercator
 Höhensystem: DHHN2016

Datenquelle: © Bayerisches Landesamt für Umwelt (www.lfu.bayern.de)
 Geobasisdaten: © Bundesamt für Kartographie und Geodäsie (www.gdz.bkg.bund.de)

380-kV-Ltg. Isar - Altheim Anlage: 8.3.5
 Blatt: 1 / 6

PFA 2: 380-kV-Verbindungsleitung Adlkofen (LH-06-B151A)

Landschaftspflegerischer Begleitplan

Bestands- und Konfliktplan

Schutzgut Tiere, Pflanzen und die biologische Vielfalt

Biotop- und Nutzungstypen; Flora; Schutzgebiete

Planfeststellungsunterlage


Aufgestellt: Bayreuth,

Firma:	ifuplan	Maßstab:	1:2.000	Ausgabedatum:	28.02.2025
Institut für Umweltsanierung und Raumentwicklung GmbH & Co. KG	Erstellt:	Meyer			
	Bearb.:	28.02.2025	Prüf.:		
	Gepr.:	28.02.2025	Eben:		

Zust.	Änderung	Datum	Name

Behördenvermerk:

tennet

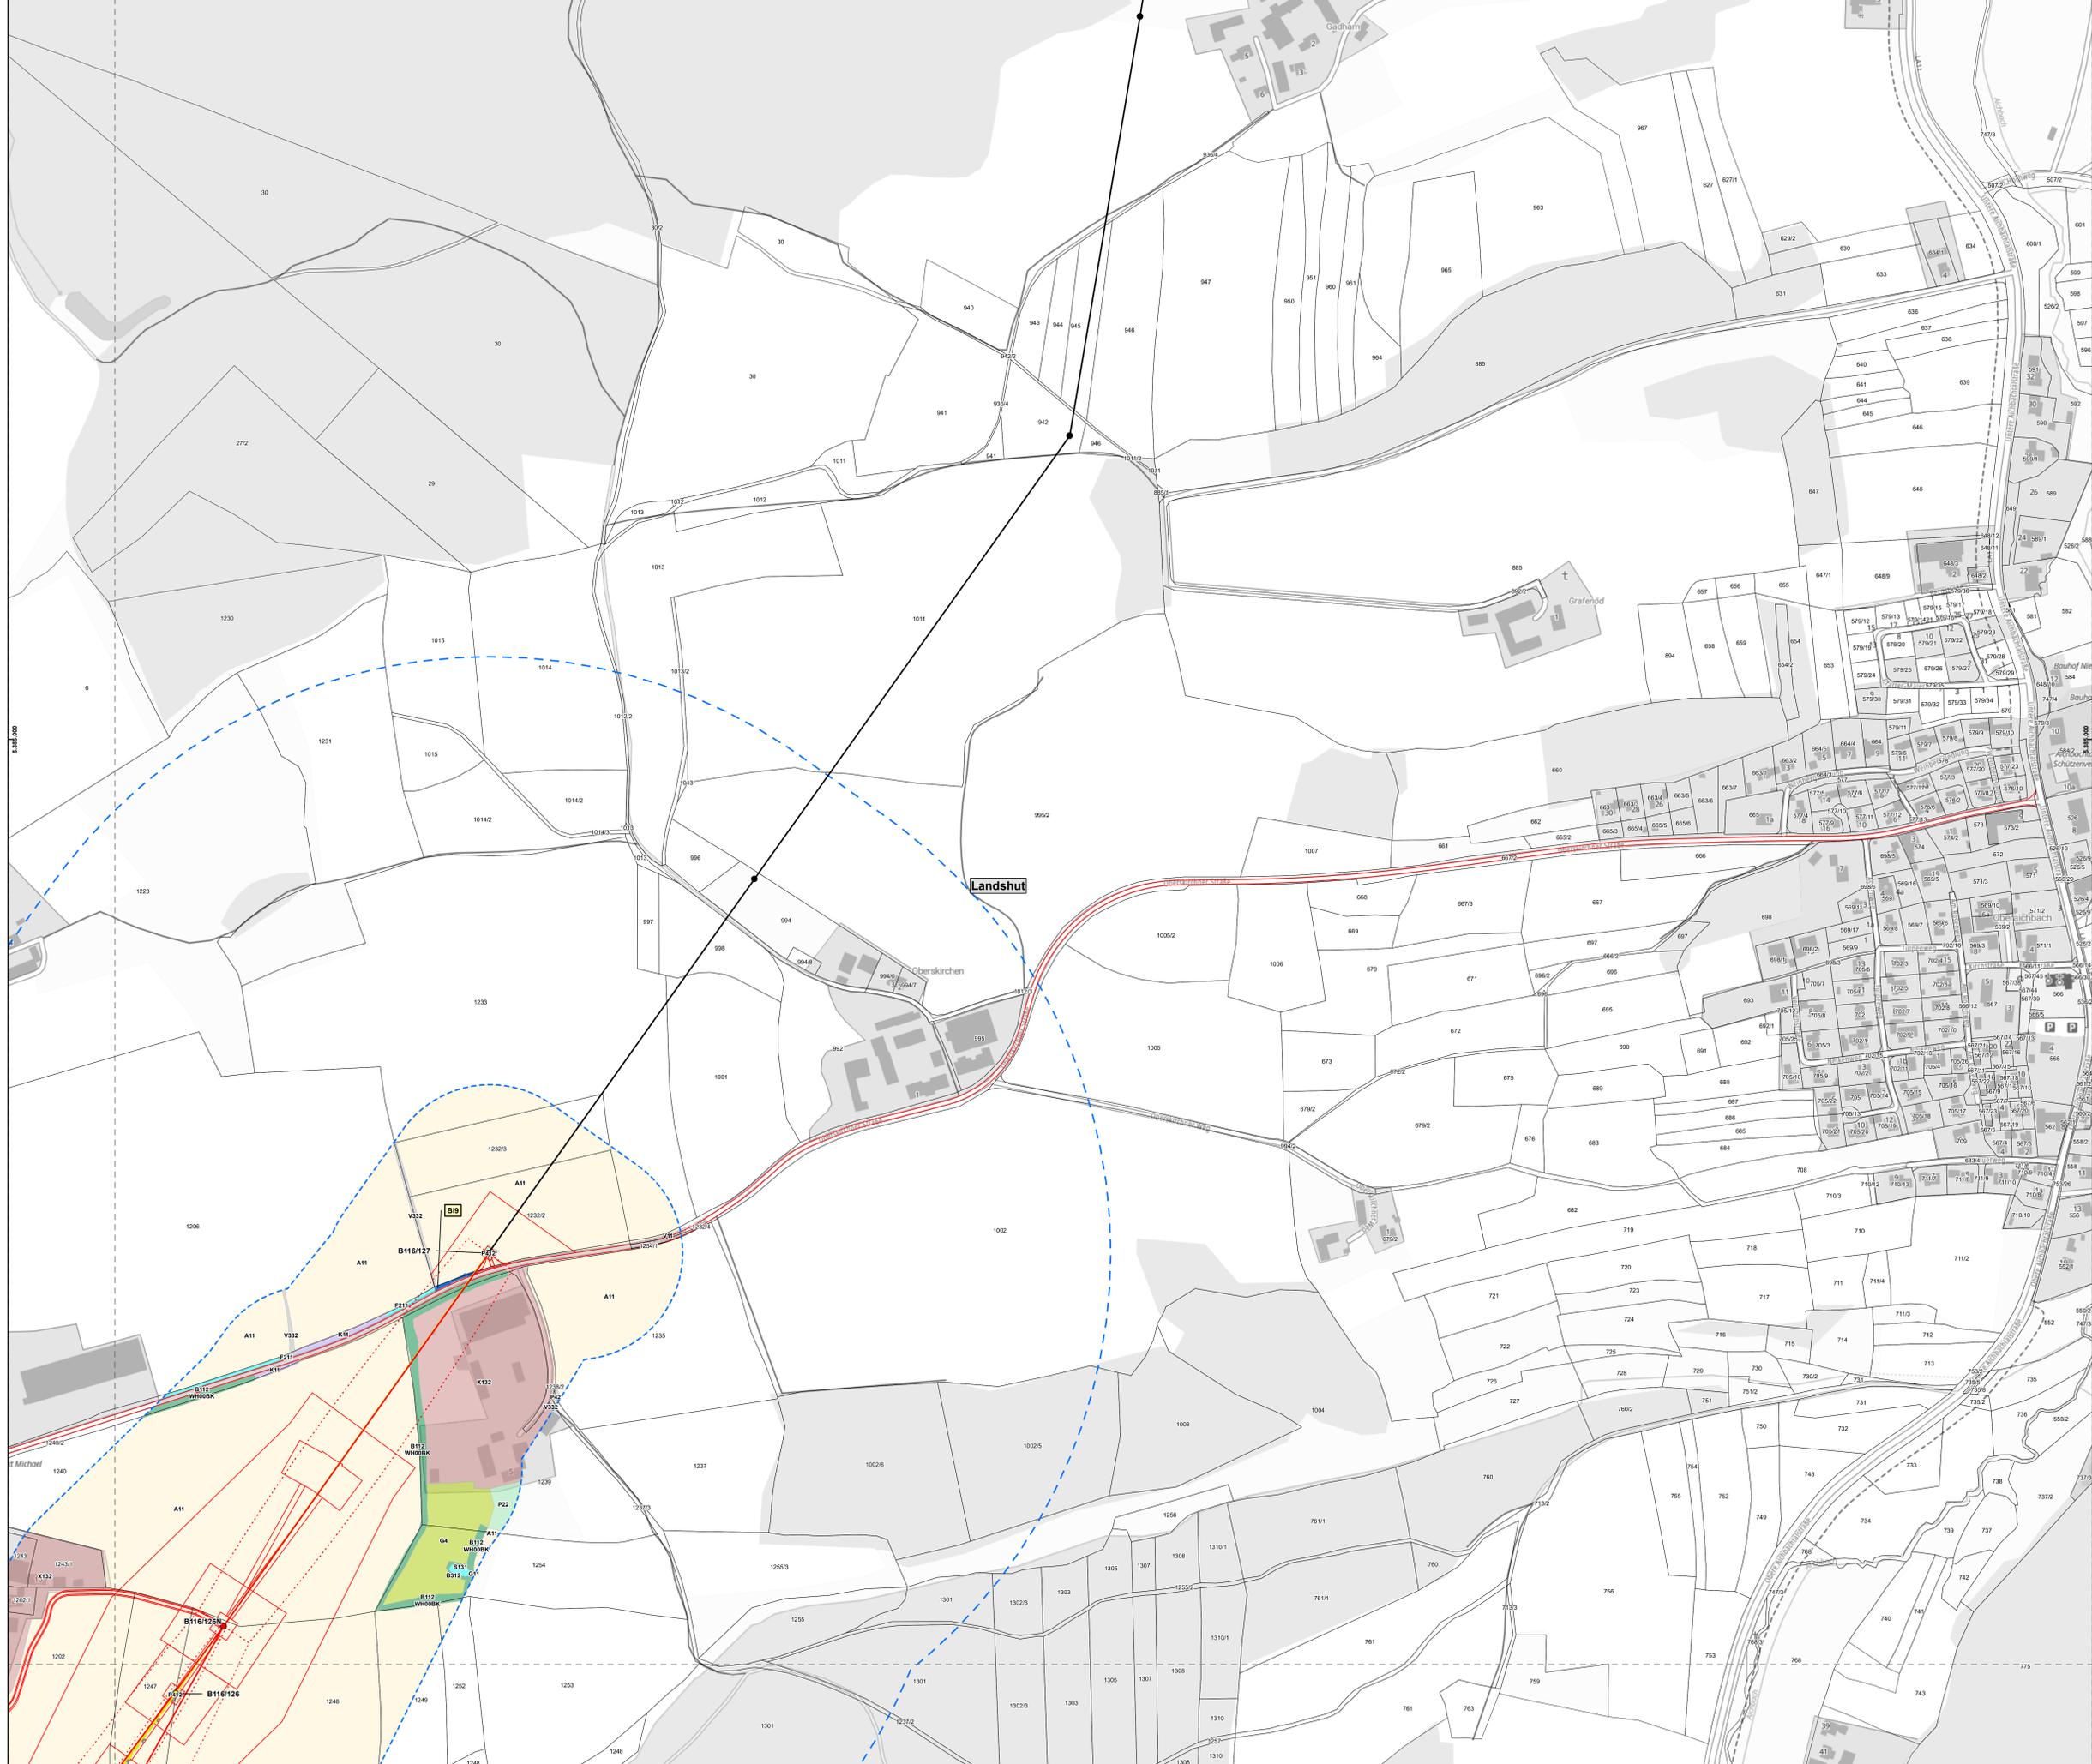

Legende

Schutzgebiete und gesetzlich geschützte Biotop sowie sonstige schutzgutrelevante Bestandteile von Natur und Landschaft

- Gesetzlich geschütztes Biotop nach § 30 BNatSchG / Art. 23 BayNatSchG
- Ökotothifische, sonstige Kompensationsfläche

Obergruppen der Biotop- und Nutzungstypen (BNT-Code siehe Zusatzlegende 8.3.4)

- Äcker / Felder
- Feldgehölze, Hecken, Gebüsch, Gehölzkulturen; Feldgehölze, Hecken, Gebüsch, Gehölzkulturen
- Grünland (Dauergrünland)
- Ufersäume, Säume, Ruder- und Staudenfluren
- Laub(misch)wälder
- Nadel(misch)wälder
- Freiflächen des Siedlungsbereichs
- Fließ- und Stillgewässer
- Verkehrsfläche
- Waldmäntel, Vorwälder, spezielle Waldnutzungsformen
- Siedlungsbereich, Industrie-, Gewerbe- und Sondergebiete

Konflikte

- B11 Betriebsbedingter Verlust von Feldgehölzen, Hecken und Gebüsch
- B12 Baubedingter Verlust von Grünländern
- B13 Baubedingter Verlust von Laub(misch)wäldern
- B14 Anlagebedingter Verlust von Laub(misch)wäldern
- B15 Betriebsbedingter Verlust von Laub(misch)wäldern
- B16 Baubedingter Verlust von Nadel(misch)wäldern
- B17 Betriebsbedingter Verlust von Nadel(misch)wäldern
- B18 Baubedingter Verlust von Ufersäumen, Säumen, Ruder- und Staudenfluren
- B19 Baubedingter Verlust von Fließ- und Stillgewässern
- B10 Baubedingter Verlust von Vorwäldern
- B111 Anlagebedingter Verlust von Vorwäldern

Technische Planung

- Maststandort - Bestand
- Maststandort - Bestand zu Baubeginn (Anderes Vorhaben)
- Maststandort - Neubau
- Maststandort - Rückbau
- Maststandort - Zu Baubeginn bereits rückgebaut (Anderes Vorhaben)
- Bauzeitliche Fläche
- Trassenachse - Bestand
- Trassenachse - Bestand zu Baubeginn (Anderes Vorhaben)
- Trassenachse - Neubau
- Trassenachse - Rückbau
- Trassenachse - Zu Baubeginn bereits rückgebaut (Anderes Vorhaben)
- Schutzstreifen

Abgrenzungen

- Untersuchungsraum Biotop- und Nutzungstypen, planungsrelevante Pflanzenarten
- Untersuchungsraum Schutzgebiete und gesetzlich geschützte Biotop sowie sonstige schutzgutrelevante Bestandteile von Natur und Landschaft
- Landkreisgrenze
- Blattschnittgrenze
- Flurstücksgrenze mit Nummer

0 100 200 300 Meter

Referenzsystem: ETRS 1989 UTM Zone 32N
 Projektion: Transverse Mercator
 Höhenystem: DHHN2016

Datenquelle: © Bayerisches Landesamt für Umwelt (www.lfu.bayern.de)
 Geobasisdaten: © Bundesamt für Kartographie und Geodäsie (www.gdz.bkg.bund.de)

380-kV-Ltg. Isar - Althelm Anlage: 8.3.5
 Blatt: 2 / 6

PFA 2: 380-kV-Verbindungsleitung Adlkofen (LH-06-B151A)

Landschaftspflegerischer Begleitplan

Bestands- und Konfliktplan

Schutzgut Tiere, Pflanzen und die biologische Vielfalt

Biotop- und Nutzungstypen; Flora; Schutzgebiete

Planfeststellungsunterlage

Aufgestellt: Bayreuth,


Behördenvermerk:

Firma:	ifuplan	Maßstab:	1:2.000	Ausgabedatum:	28.02.2025
ifuplan	Institut für Umweltschutz und Raumentwicklung GmbH & Co. KG	Erstellt:	Meyer	Gepr.:	28.02.2025 Pawlik
		Datum:		Name:	
		Bearb.:	28.02.2025	Pawlik	
		Gepr.:	28.02.2025	Ebert	

Zust.	Änderung	Datum	Name

TENNET

Daten: W:\Kunden\165_TenneT\IP11_A810_Isar-Althelm\GIS2_Projekt\Adl_Karten\BeKoA810_AdL_2024\031_8_3_5_Flora.mxd

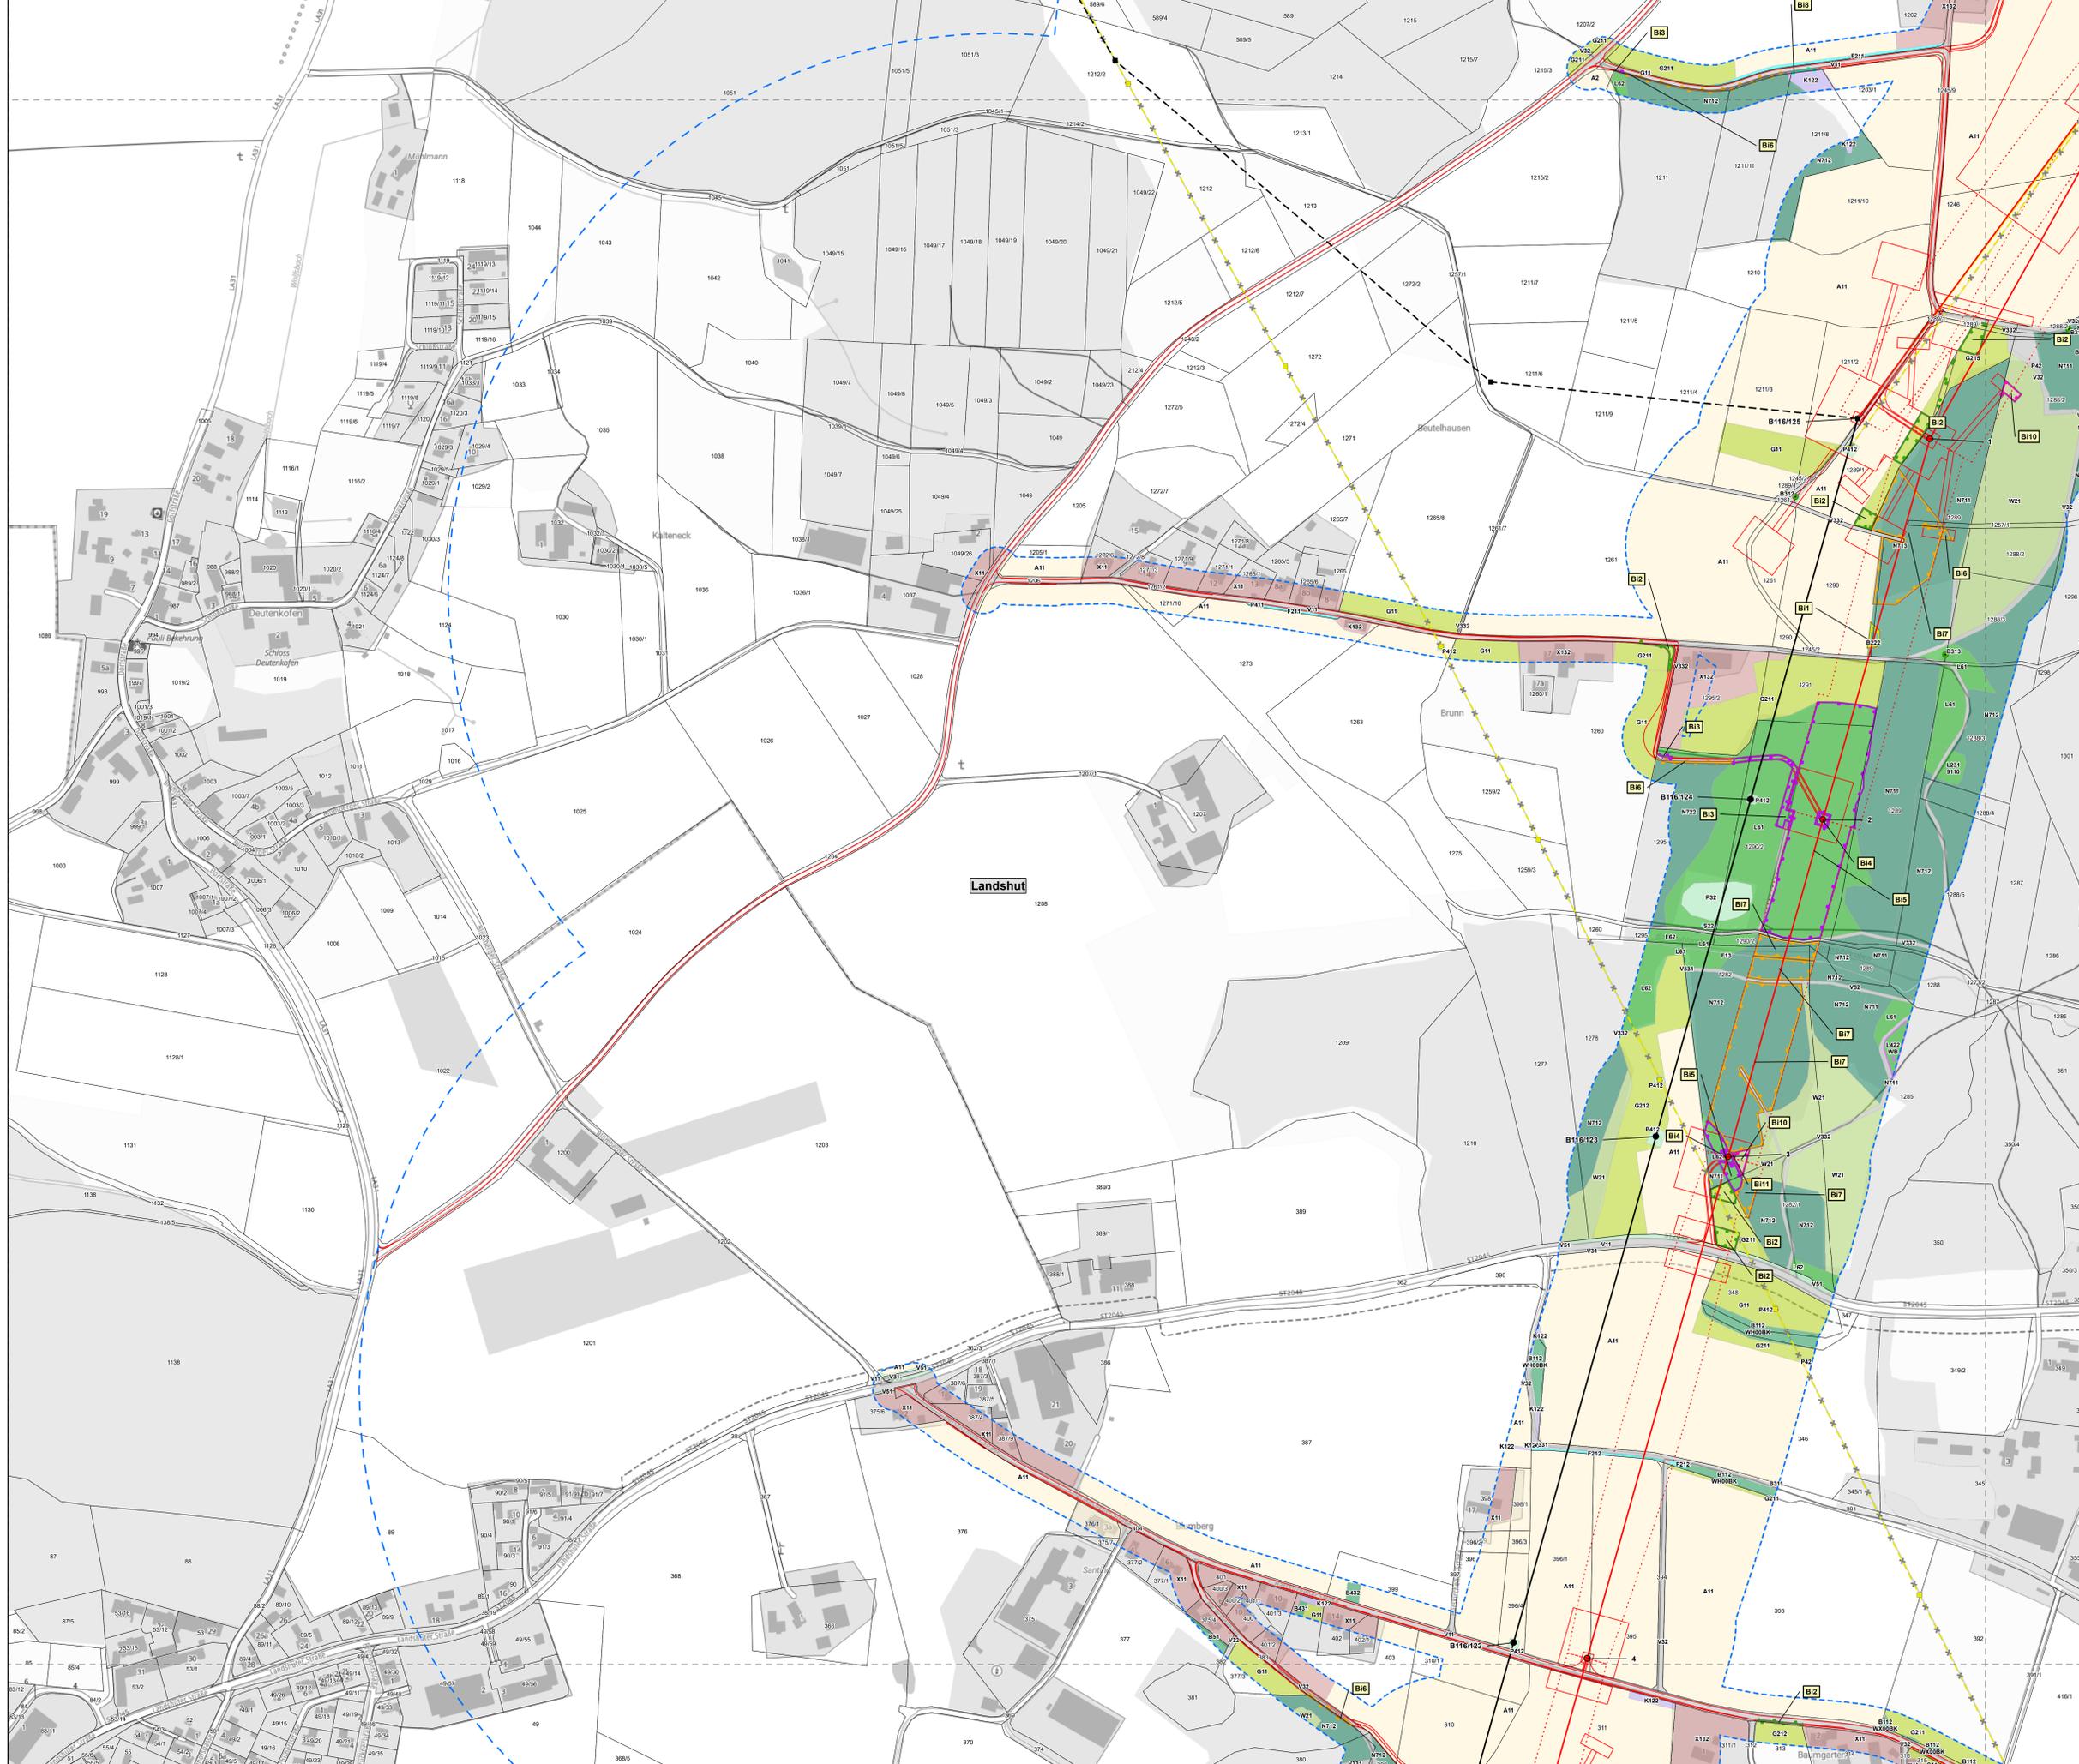

Legende

Schutzgebiete und gesetzlich geschützte Biotop sowie sonstige schutzgüterrelevante Bestandteile von Natur und Landschaft

- Gesetzlich geschütztes Biotop nach § 30 BNatSchG / Art. 23 BayNatSchG
- Ökotothifische, sonstige Kompensationsfläche

Obergruppen der Biotop- und Nutzungstypen (BNT-Code siehe Zusatzlegende 8.3.4)

- Äcker / Felder
- Feldgehölze, Hecken, Gebüsche, Gehölzkulturen; Feldgehölze, Hecken, Gebüsche, Gehölzkulturen
- Grünland (Dauergrünland)
- Ufersäume, Säume, Ruderal- und Staudenfluren
- Laub(misch)wälder
- Nadel(misch)wälder
- Freiflächen des Siedlungsbereichs
- Fließ- und Stillgewässer
- Verkehrfläche
- Waldmäntel, Vorwälder, spezielle Waldnutzungsformen
- Siedlungsbereich, Industrie-, Gewerbe- und Sondergebiete

Konflikte

- B11 Betriebsbedingter Verlust von Feldgehölzen, Hecken und Gebüschen
- B12 Baubedingter Verlust von Grünländern
- B13 Baubedingter Verlust von Laub(misch)wäldern
- B14 Anlagebedingter Verlust von Laub(misch)wäldern
- B15 Betriebsbedingter Verlust von Laub(misch)wäldern
- B16 Baubedingter Verlust von Nadel(misch)wäldern
- B17 Betriebsbedingter Verlust von Nadel(misch)wäldern
- B18 Baubedingter Verlust von Ufersäumen, Säumen, Ruderal- und Staudenfluren
- B19 Baubedingter Verlust von Fließ- und Stillgewässern
- B10 Baubedingter Verlust von Vorwäldern
- B111 Anlagebedingter Verlust von Vorwäldern

Technische Planung

- Maststandort - Bestand
- Maststandort - Bestand zu Baubeginn (Anderes Vorhaben)
- Maststandort - Neubau
- Maststandort - Rückbau
- Maststandort - Zu Baubeginn bereits rückgebaut (Anderes Vorhaben)
- Trassenachse - Bestand
- Trassenachse - Bestand zu Baubeginn (Anderes Vorhaben)
- Trassenachse - Neubau
- Trassenachse - Rückbau
- Trassenachse - Zu Baubeginn bereits rückgebaut (Anderes Vorhaben)
- Bauzeitliche Fläche
- Schutzstreifen

Abgrenzungen

- Untersuchungsraum Biotop- und Nutzungstypen, planungsrelevante Pflanzenarten
- Untersuchungsraum Schutzgebiete und gesetzlich geschützte Biotop sowie sonstige schutzgüterrelevante Bestandteile von Natur und Landschaft
- Landkreisgrenze
- Blattschnittgrenze
- Flurstücksgrenze mit Nummer

0 100 200 300 Meter

Referenzsystem: ETRS 1989 UTM Zone 32N
 Projektion: Transverse Mercator
 Höhensystem: DHHN2016

Datenquelle: © Bayerisches Landesamt für Umwelt (www.lfu.bayern.de)
 Geobasisdaten: © Bundesamt für Kartographie und Geodäsie (www.gdz.bkg.bund.de)

380-kV-Ltg. Isar - Altheim Anlage: 8.3.5
 Blatt: 3 / 6

PFA 2: 380-kV-Verbindungsleitung Adlkofen (LH-06-B151A)

Landschaftspflegerischer Begleitplan

Bestands- und Konfliktplan

Schutzgut Tiere, Pflanzen und die biologische Vielfalt

Biotop- und Nutzungstypen; Flora; Schutzgebiete

Planfeststellungsunterlage


Aufgestellt: Bayreuth,

Behördenvermerk:

Firma:	ifuplan	Maßstab:	1:2.000	Ausgabedatum:	28.02.2025
Institut:	Institut für Umweltschutz und Raumentwicklung GmbH & Co. KG	Erstellt:	Meyer	Gepr.:	28.02.2025
Bearb.:		Datum:		Name:	
Gepr.:		28.02.2025	Paavik		
			Ebert		

Ziel Änderung Datum Name

Tennet

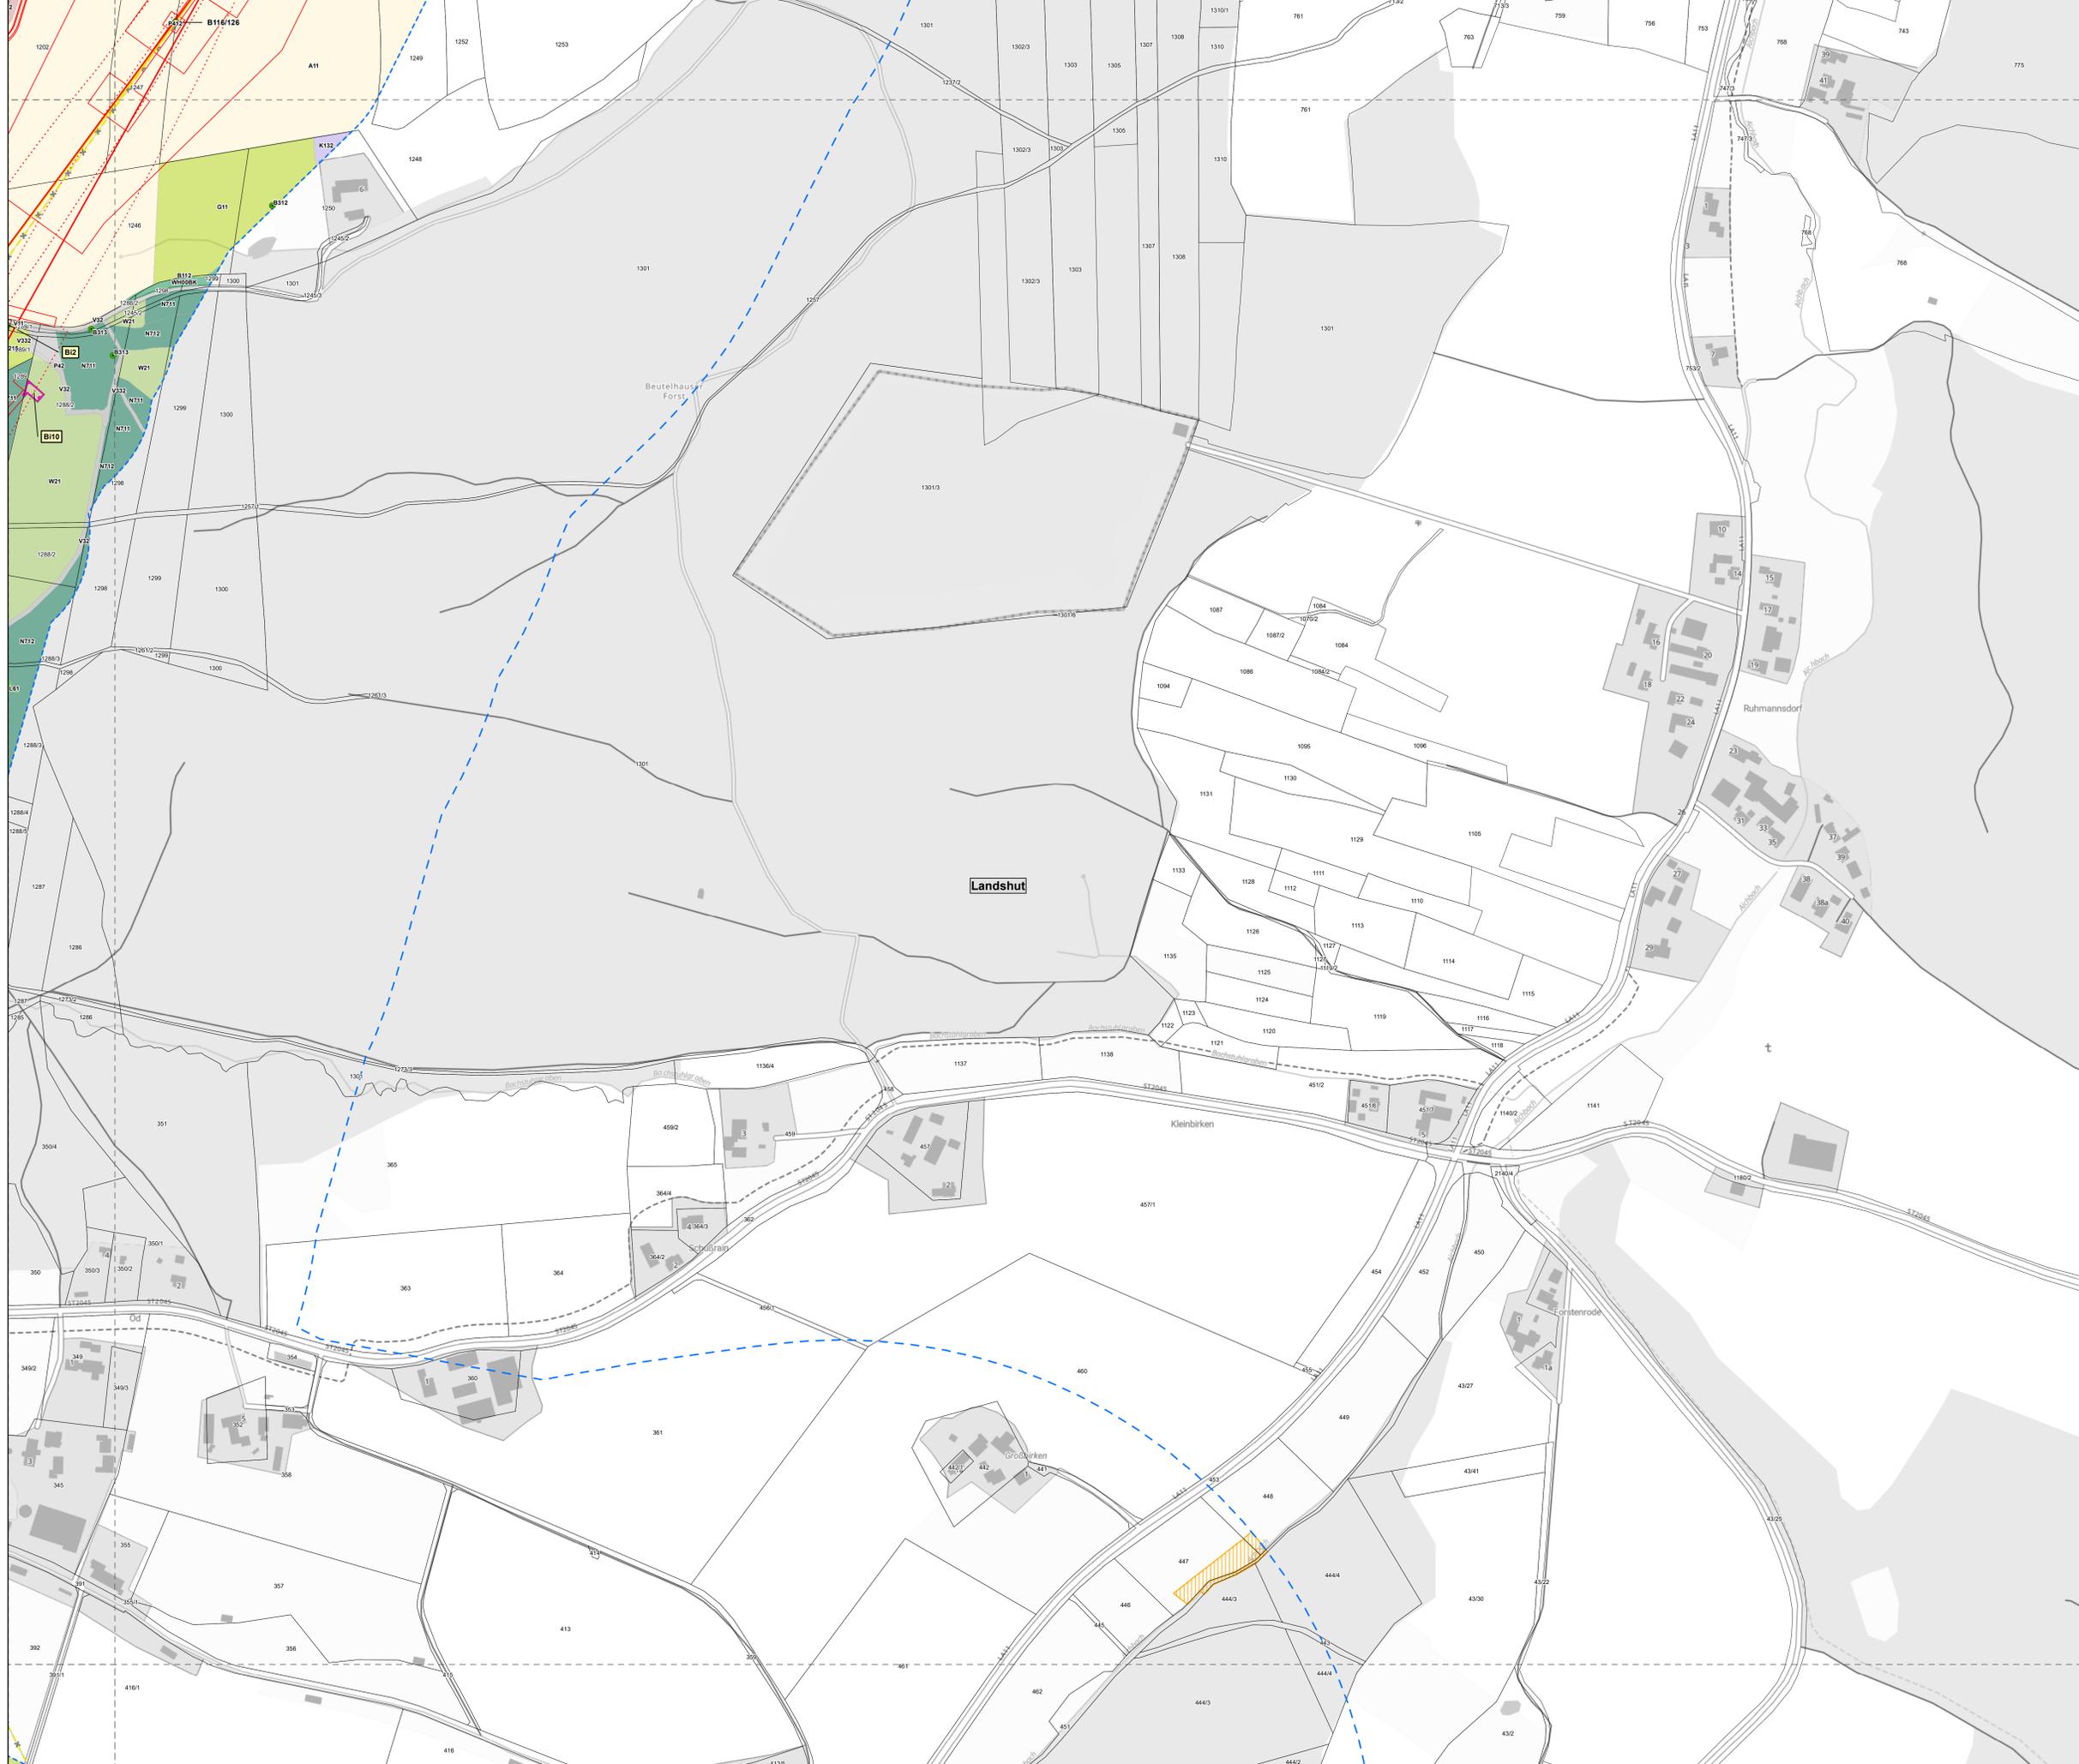

Legende

Schutzgebiete und gesetzlich geschützte Biotop sowie sonstige schutzgutrelevante Bestandteile von Natur und Landschaft

- Geetzlich geschütztes Biotop nach § 30 BNatSchG / Art. 23 BayNatSchG
- Ökotothifische, sonstige Kompensationsfläche

Obergruppen der Biotop- und Nutzungstypen (BNT-Code siehe Zusatzlegende 8.3.4)

- Äcker / Felder
- Feldgehölze, Hecken, Gebüsche, Gehölzkulturen; Feldgehölze, Hecken, Gebüsche, Gehölzkulturen
- Grünland (Dauergrünland)
- Ufersäume, Säume, Ruderal- und Staudenfluren
- Laub(misch)wälder
- Nadel(misch)wälder
- Freiflächen des Siedlungsbereichs
- Fließ- und Stillgewässer
- Verkehrsrfläche
- Waldmäntel, Vorwälder, spezielle Waldnutzungsformen
- Siedlungsbereich, Industrie-, Gewerbe- und Sondergebiete

Konflikte

- B11 Betriebsbedingter Verlust von Feldgehölzen, Hecken und Gebüschen
- B12 Baubedingter Verlust von Grünländern
- B13 Baubedingter Verlust von Laub(misch)wäldern
- B14 Anlagebedingter Verlust von Laub(misch)wäldern
- B15 Betriebsbedingter Verlust von Laub(misch)wäldern
- B16 Baubedingter Verlust von Nadel(misch)wäldern
- B17 Betriebsbedingter Verlust von Nadel(misch)wäldern
- B18 Baubedingter Verlust von Ufersäumen, Säumen, Ruderal- und Staudenfluren
- B19 Baubedingter Verlust von Fließ- und Stillgewässern
- B110 Baubedingter Verlust von Vorwäldern
- B111 Anlagebedingter Verlust von Vorwäldern

Technische Planung

- Maststandort - Bestand
- Maststandort - Bestand zu Baubeginn (Anderes Vorhaben)
- Maststandort - Neubau
- Maststandort - Rückbau
- Maststandort - Zu Baubeginn bereits rückgebaut (Anderes Vorhaben)
- Bauzeitliche Fläche
- Trassenachse - Bestand
- Trassenachse - Bestand zu Baubeginn (Anderes Vorhaben)
- Trassenachse - Neubau
- Trassenachse - Rückbau
- Trassenachse - Zu Baubeginn bereits rückgebaut (Anderes Vorhaben)
- Schutzstreifen

Abgrenzungen

- Untersuchungsraum Biotop- und Nutzungstypen, planungsrelevante Pflanzenarten
- Untersuchungsraum Schutzgebiete und gesetzlich geschützte Biotop sowie sonstige schutzgutrelevante Bestandteile von Natur und Landschaft
- Landkreisgrenze
- Blattschnittgrenze
- Flurstücksgrenze mit Nummer

0 100 200 300 Meter

Referenzsystem: ETRS 1989 UTM Zone 32N
 Projektion: Transverse Mercator
 Höhensystem: DHHN2016

Datenquelle: © Bayerisches Landesamt für Umwelt (www.lfu.bayern.de)
 Geobasisdaten: © Bundesamt für Kartographie und Geodäsie (www.gdz.bkg.bund.de)

380-kV-Ltg. Isar - Altheim Anlage: 8.3.5
 Blatt: 4 / 6

PFA 2: 380-kV-Verbindungsleitung Adlkofen (LH-06-B151A)

Landschaftspflegerischer Begleitplan

Bestands- und Konfliktplan

Schutzgut Tiere, Pflanzen und die biologische Vielfalt

Biotop- und Nutzungstypen; Flora; Schutzgebiete


Planfeststellungsunterlage

Aufgestellt: Bayreuth,

Behördenvermerk:

Firma:	ifuplan	Maßstab:	1:2.000	Ausgabedatum:	28.02.2025
Institut für Umweltsanierung und Raumentwicklung GmbH & Co. KG		Erstellt:			
		Datum:	Name:		
		Bearb.:	28.02.2025	Pawlik	
		Gepr.:	28.02.2025	Ebert	
Zust.	Änderung	Datum	Name		

TENNET

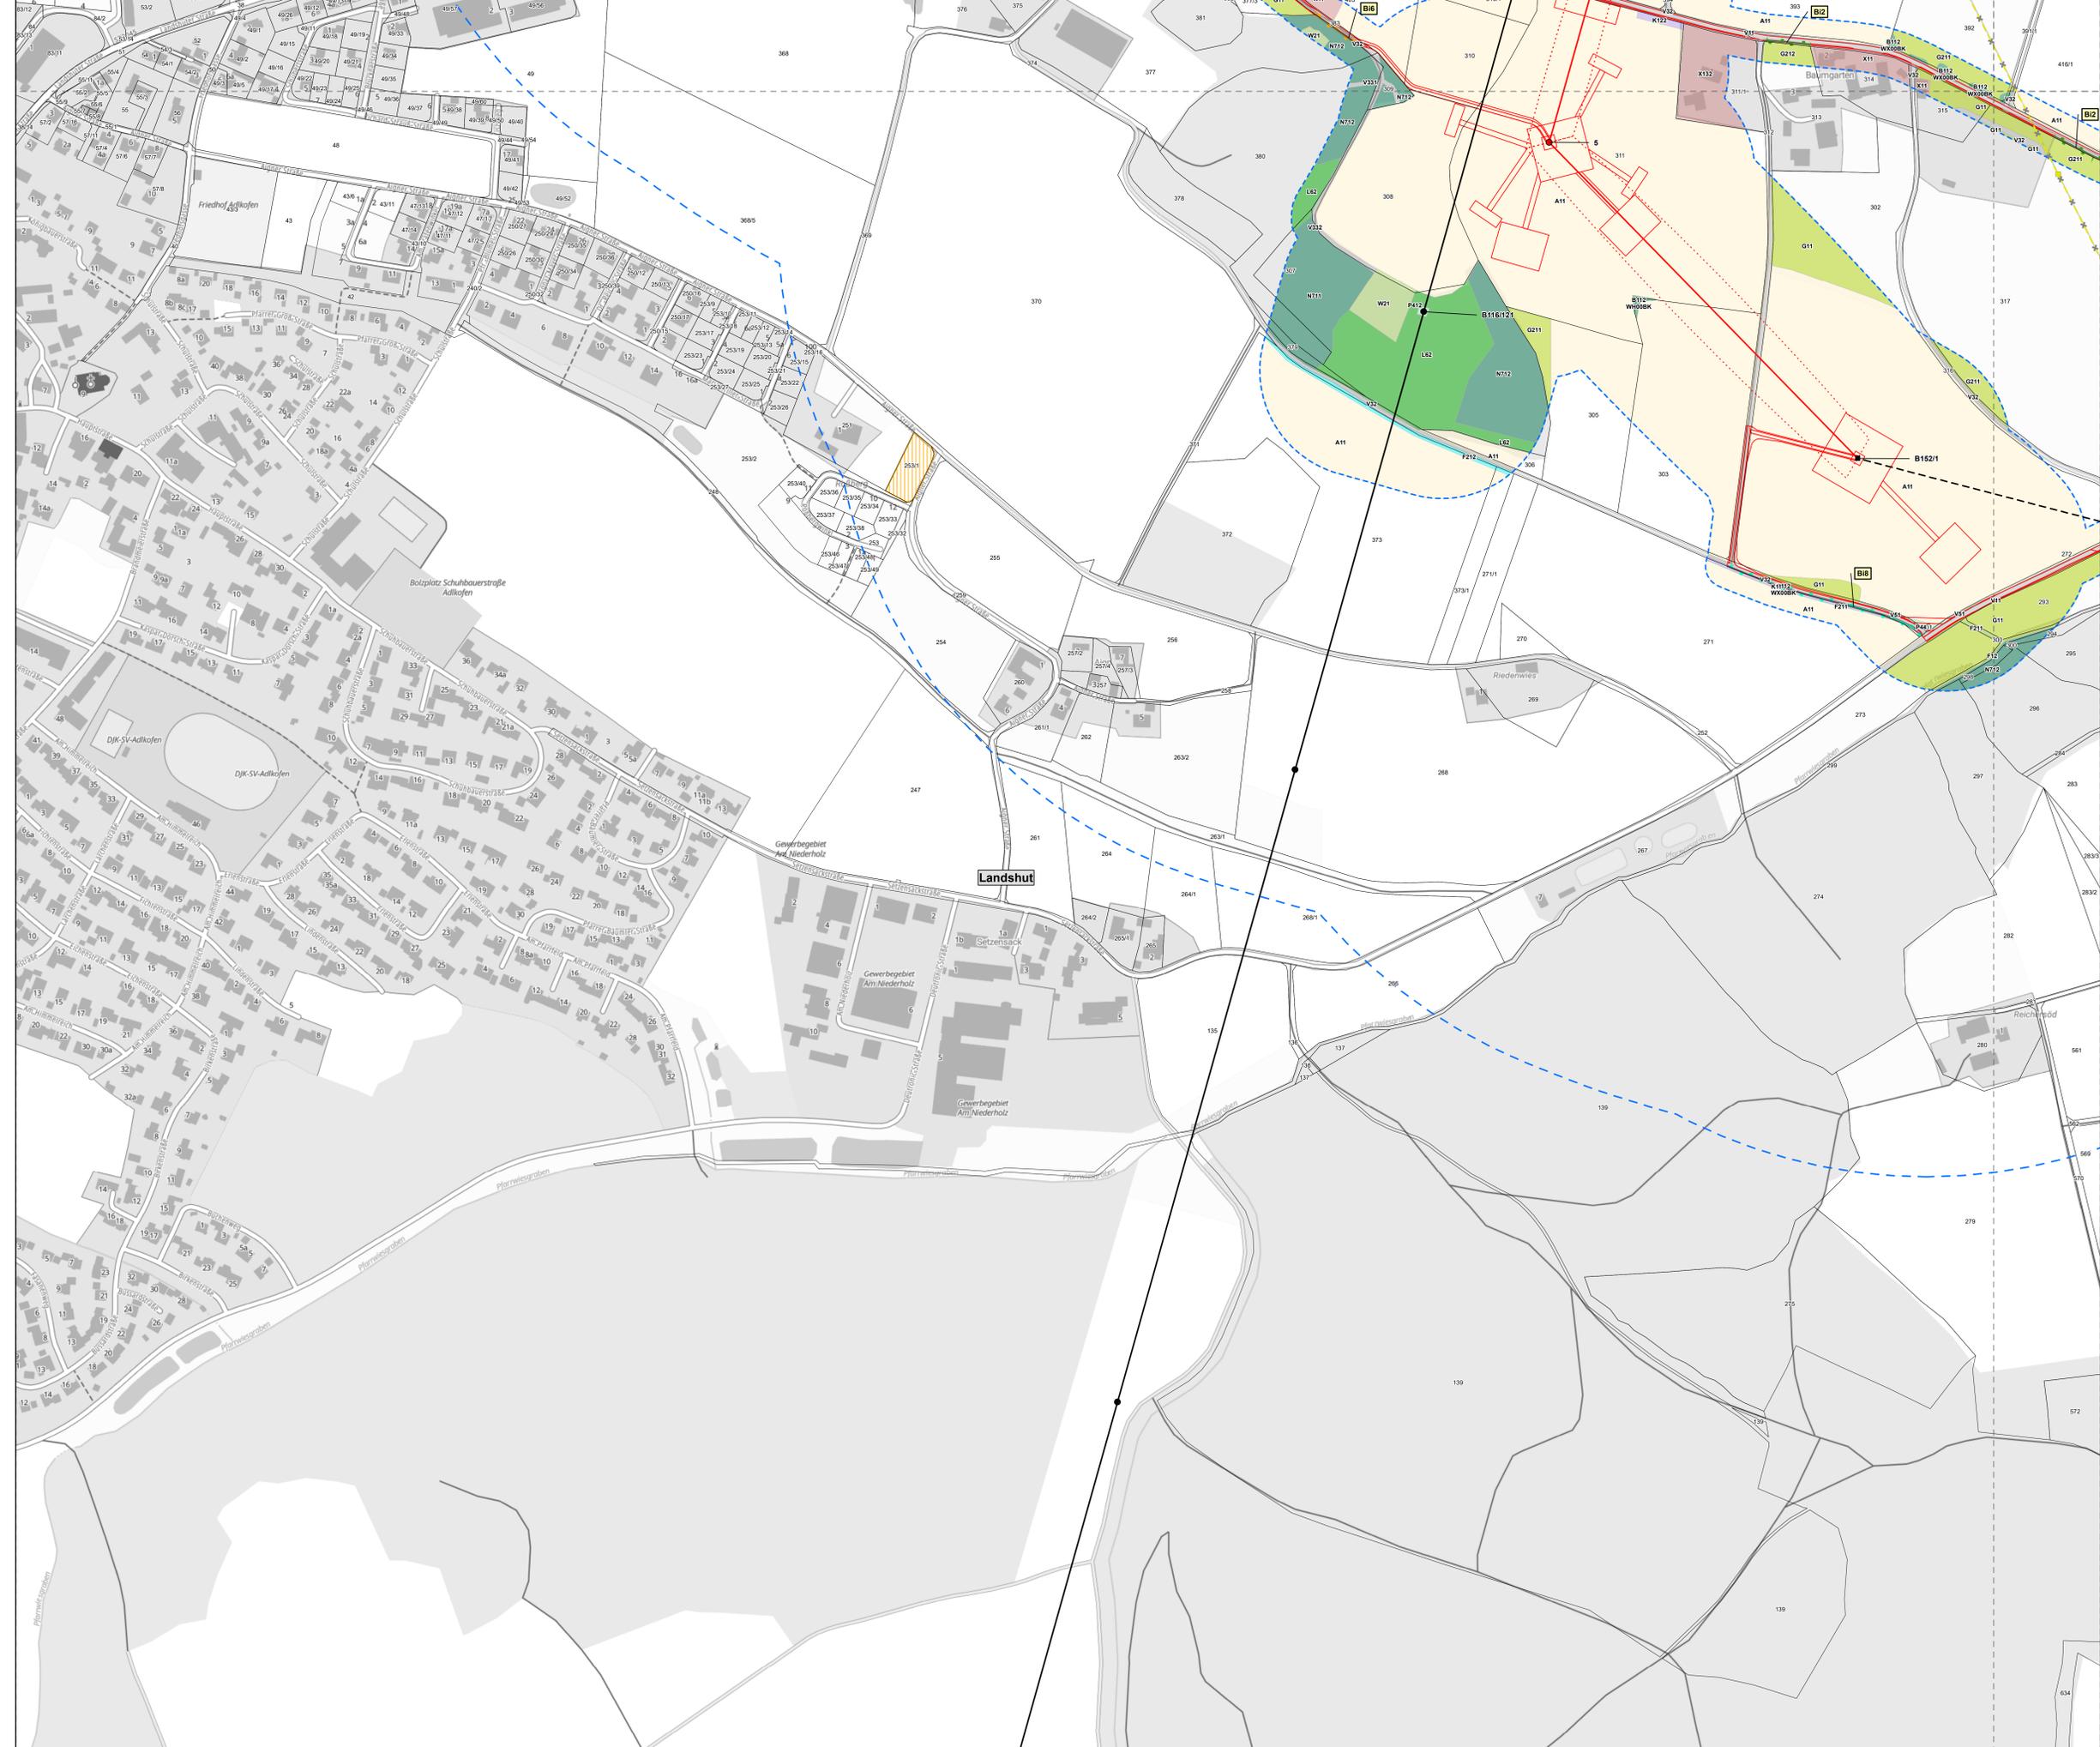

Legende

Schutzbiotope und gesetzlich geschützte Biotope sowie sonstige schutzguterlevante Bestandteile von Natur und Landschaft

- Geologisch geschütztes Biotop nach § 30 BNatSchG / Art. 23 BayNatSchG
- Ökotothifische, sonstige Kompensationsfläche

Obergruppen der Biotop- und Nutzungstypen (BNT-Code siehe Zusatzlegende 8.3.4)

- Äcker / Felder
- Nadel(misch)wälder
- Feldgehölze, Hecken, Gebüsche, Gehölzkulturen; Feldgehölze, Hecken, Gebüsche, Gehölzkulturen
- Freiflächen des Siedlungsbereichs
- Grünland (Dauergrünland)
- Fließ- und Stillgewässer
- Ufersäume, Säume, Ruderal- und Staudenfluren
- Verkehrsfläche
- Laub(misch)wälder
- Waldmäntel, Vorwälder, spezielle Waldnutzungsformen
- Siedlungsbereich, Industrie-, Gewerbe- und Sondergebiete

Konflikte

- B11 Betriebsbedingter Verlust von Feldgehölzen, Hecken und Gebüschen
- B17 Betriebsbedingter Verlust von Nadel(misch)wäldern
- B12 Baubedingter Verlust von Grünländern
- B18 Baubedingter Verlust von Ufersäumen, Säumen, Ruderal- und Staudenfluren
- B13 Baubedingter Verlust von Laub(misch)wäldern
- B19 Baubedingter Verlust von Fließ- und Stillgewässern
- B14 Anlagebedingter Verlust von Laub(misch)wäldern
- B10 Baubedingter Verlust von Vorwäldern
- B15 Betriebsbedingter Verlust von Laub(misch)wäldern
- B111 Anlagebedingter Verlust von Vorwäldern
- B16 Baubedingter Verlust von Nadel(misch)wäldern

Technische Planung

- Maststandort - Bestand
- Trassenachse - Bestand
- Maststandort - Bestand zu Baubeginn (Anderes Vorhaben)
- Trassenachse - Bestand zu Baubeginn (Anderes Vorhaben)
- Maststandort - Neubau
- Trassenachse - Neubau
- Maststandort - Rückbau
- Trassenachse - Rückbau
- Maststandort - Zu Baubeginn bereits rückgebaut (Anderes Vorhaben)
- Trassenachse - Zu Baubeginn bereits rückgebaut (Anderes Vorhaben)
- Bauzeitliche Fläche
- Schutzstreifen

Abgrenzungen

- Untersuchungsraum Biotop- und Nutzungstypen, planungsrelevante Pflanzenarten
- Landkreisgrenze
- Untersuchungsraum Schutzgebiete und gesetzlich geschützte Biotope sowie sonstige schutzguterlevante Bestandteile von Natur und Landschaft
- Blattschnittgrenze
- Flurstücksgrenze mit Nummer

0 100 200 300 Meter

Referenzsystem: ETRS 1989 UTM Zone 32N
 Projektion: Transverse Mercator
 Höhenystem: DHHN2016

Datenquelle: © Bayerisches Landesamt für Umwelt (www.lfu.bayern.de)
 Geobasisdaten: © Bundesamt für Kartographie und Geodäsie (www.gdz.bkg.bund.de)

N

Anlage: 8.3.5
Blatt: 5 / 6

380-kV-Ltg. Isar - Altheim

PFA 2: 380-kV-Verbindungsleitung Adlkofen (LH-06-B151A)

Landschaftspflegerischer Begleitplan

Bestands- und Konfliktplan

Schutzgut Tiere, Pflanzen und die biologische Vielfalt

Biotop- und Nutzungstypen; Flora; Schutzgebiete

Planfeststellungsunterlage		Behördenvermerk:	
Aufgestellt Bayreuth,			
Firma: ifuplan	Maßstab: 1:2.000	Ausgabedatum: 28.02.2025	
Institut für Umweltschutz und Raumentwicklung GmbH & Co. KG	Einheit: Meter	Erstellt: Pawlik	
	Datum	Name	
	Bearb. 28.02.2025	Pawlik	
	Gepr. 28.02.2025	Ebert	
Zust. Änderung	Datum	Name	

tennet



Legende

Schutzgebiete und gesetzlich geschützte Biotop sowie sonstige schutzgutrelevante Bestandteile von Natur und Landschaft

- Gesetzlich geschütztes Biotop nach § 30 BNatSchG / Art. 23 BayNatSchG
- Ökotoptische, sonstige Kompensationsfläche

Obergruppen der Biotop- und Nutzungstypen (BNT-Code siehe Zusatzlegende 8.3.4)

- Äcker / Felder
- Feldgehölze, Hecken, Gebüsche, Gehölzkulturen; Feldgehölze, Hecken, Gebüsche, Gehölzkulturen
- Grünland (Dauergrünland)
- Ufersäume, Säume, Ruderal- und Staudenfluren
- Laub(misch)wälder
- Nadel(misch)wälder
- Freiflächen des Siedlungsbereichs
- Fließ- und Stillgewässer
- Verkehrfläche
- Waldränne, Vorwälder, spezielle Waldnutzungsformen
- Siedlungsbereich, Industrie-, Gewerbe- und Sondergebiete

Konflikte

- BI1 Betriebsbedingter Verlust von Feldgehölzen, Hecken und Gebüschen
- BI2 Baubedingter Verlust von Grünländern
- BI3 Baubedingter Verlust von Laub(misch)wäldern
- BI4 Anlagebedingter Verlust von Laub(misch)wäldern
- BI5 Betriebsbedingter Verlust von Laub(misch)wäldern
- BI6 Baubedingter Verlust von Nadel(misch)wäldern
- BI7 Betriebsbedingter Verlust von Nadel(misch)wäldern
- BI8 Baubedingter Verlust von Ufersäumen, Säumen, Ruderal- und Staudenfluren
- BI9 Baubedingter Verlust von Fließ- und Stillgewässern
- BI10 Baubedingter Verlust von Vorwäldern
- BI11 Anlagebedingter Verlust von Vorwäldern

Technische Planung

- Maststandort - Bestand
- Maststandort - Bestand zu Baubeginn (Anderes Vorhaben)
- Maststandort - Neubau
- Maststandort - Rückbau
- Maststandort - Zu Baubeginn bereits rückgebaut (Anderes Vorhaben)
- Bauzeitliche Fläche
- Trassenachse - Bestand
- Trassenachse - Bestand zu Baubeginn (Anderes Vorhaben)
- Trassenachse - Neubau
- Trassenachse - Rückbau
- Trassenachse - Zu Baubeginn bereits rückgebaut (Anderes Vorhaben)
- Schutzstreifen

Abgrenzungen

- Untersuchungsraum Biotop- und Nutzungstypen, planungsrelevante Pflanzenarten
- Untersuchungsraum Schutzgebiete und gesetzlich geschützte Biotop sowie sonstige schutzgutrelevante Bestandteile von Natur und Landschaft
- Landkreisgrenze
- Blattschnittgrenze
- Flurstücksgrenze mit Nummer

0 100 200 300 Meter

Referenzsystem: ETRS 1989 UTM Zone 32N
 Projektion: Transverse Mercator
 Höhensystem: DHHN2016

Datenquelle: © Bayerisches Landesamt für Umwelt (www.lfu.bayern.de)
 Geobasisdaten: © Bundesamt für Kartographie und Geodäsie (www.gdz.bkg.bund.de)

380-kV-Ltg. Isar - Altheim Anlage: 8.3.5
 Blatt: 6 / 6

PFA 2: 380-kV-Verbindungsleitung Adlkofen (LH-06-B151A)

Landschaftspflegerischer Begleitplan

Bestands- und Konfliktplan

Schutzgut Tiere, Pflanzen und die biologische Vielfalt

Biotop- und Nutzungstypen; Flora; Schutzgebiete

Planfeststellungsunterlage

Aufgestellt Bayreuth,

Behördenvermerk:

Firma: ifuplan	Maßstab: 1:2.000	Ausgabedatum: 28.02.2025
Institut für Umweltsanierung und Raumentwicklung GmbH & Co. KG	Erstellt: Pawlik	
	Datum	Name
	Bearb: 28.02.2025	Pawlik
	Gepr: 28.02.2025	Ebert
Zust: Änderung	Datum	Name

TENNET