

**Legende**

**Schutzgut Menschen, insbesondere die menschliche Gesundheit**

**Nutzungstypen (ATKIS)**

- Wohnbaufläche
- Fläche gemischter Nutzung
- Industrie- und Gewerbefläche
- Fläche besonderer funktionaler Prägung
- Sport-, Freizeit- und Erholungsfläche
- Friedhof
- Tagebau, Grube, Steinbruch

**Wohngebäude (ALKIS)**

- Wohngebäude
- Wohnungsfeldpuffer (Siedlung / Innenbereich 400m; Sonstige Siedlung / Außenbereich 200m)

**Schutzgut kulturelles Erbe**

- Baudenkmal mit Nummer

**Konflikte**

**Schutzgut Menschen, besonders die menschliche Gesundheit**

- M1: Anlagebedingte Auswirkungen auf die Wohn-/Wohnumfeldfunktion

**Technische Planung**

- Maststandort - Bestand
- Maststandort - Bestand zu Baubeginn (Anderes Vorhaben)
- Maststandort - Neubau
- Maststandort - Rückbau
- Maststandort - Zu Baubeginn bereits rückgebaut (Anderes Vorhaben)
- Bauzeitliche Fläche
- Trassenachse - Bestand
- Trassenachse - Bestand zu Baubeginn (Anderes Vorhaben)
- Trassenachse - Neubau
- Trassenachse - Rückbau
- Trassenachse - Zu Baubeginn bereits rückgebaut (Anderes Vorhaben)
- Schutzstreifen

**Abgrenzungen**

- Untersuchungsraum Menschen, besonders die menschliche Gesundheit
- Untersuchungsraum Bodendenkmalflächen
- Untersuchungsraum Baudenkmäler und landschaftsprägende Denkmäler
- Landkreisgrenze
- Blattschnittgrenze
- Flurstücksgrenze mit Nummer

0 100 200 300 Meter

Referenzsystem: ETRS 1989 UTM Zone 32N  
 Projektion: Transverse Mercator  
 Höhensystem: DHHN2016

Datenquelle: © Bayerisches Landesamt für Umwelt (www.lfu.bayern.de)  
 Geobasisdaten: © Bundesamt für Kartographie und Geodäsie (www.gdz.bkg.bund.de)

N

Anlage: 8.3.8  
 Blatt: 1 / 6

**380-kV-Ltg. Isar - Altheim**

**PFA 2: 380-kV-Verbindungsleitung Adlkofen (LH-06-B151A)**

**Landschaftspflegerischer Begleitplan**

**Bestands- und Konfliktplan**

**Schutzgüter Menschen, insbesondere die menschliche Gesundheit und kulturelles Erbe**


**Planfeststellungsunterlage**

Aufgestellt: Bayreuth, .....

Firma:	<b>ifuplan</b>	Maßstab:	1:2.000	Ausgabedatum:	28.02.2025
Institut:	Institut für Umweltsanierung und Raumentwicklung GmbH & Co. KG	Erstellt:	Meyer		
		Datum:		Name:	
		Bearb.:	28.02.2025	Prüf.:	Pawlik
		Gepr.:	28.02.2025	Erbt.:	Ebert

Zust.	Änderung	Datum	Name

**tennet**

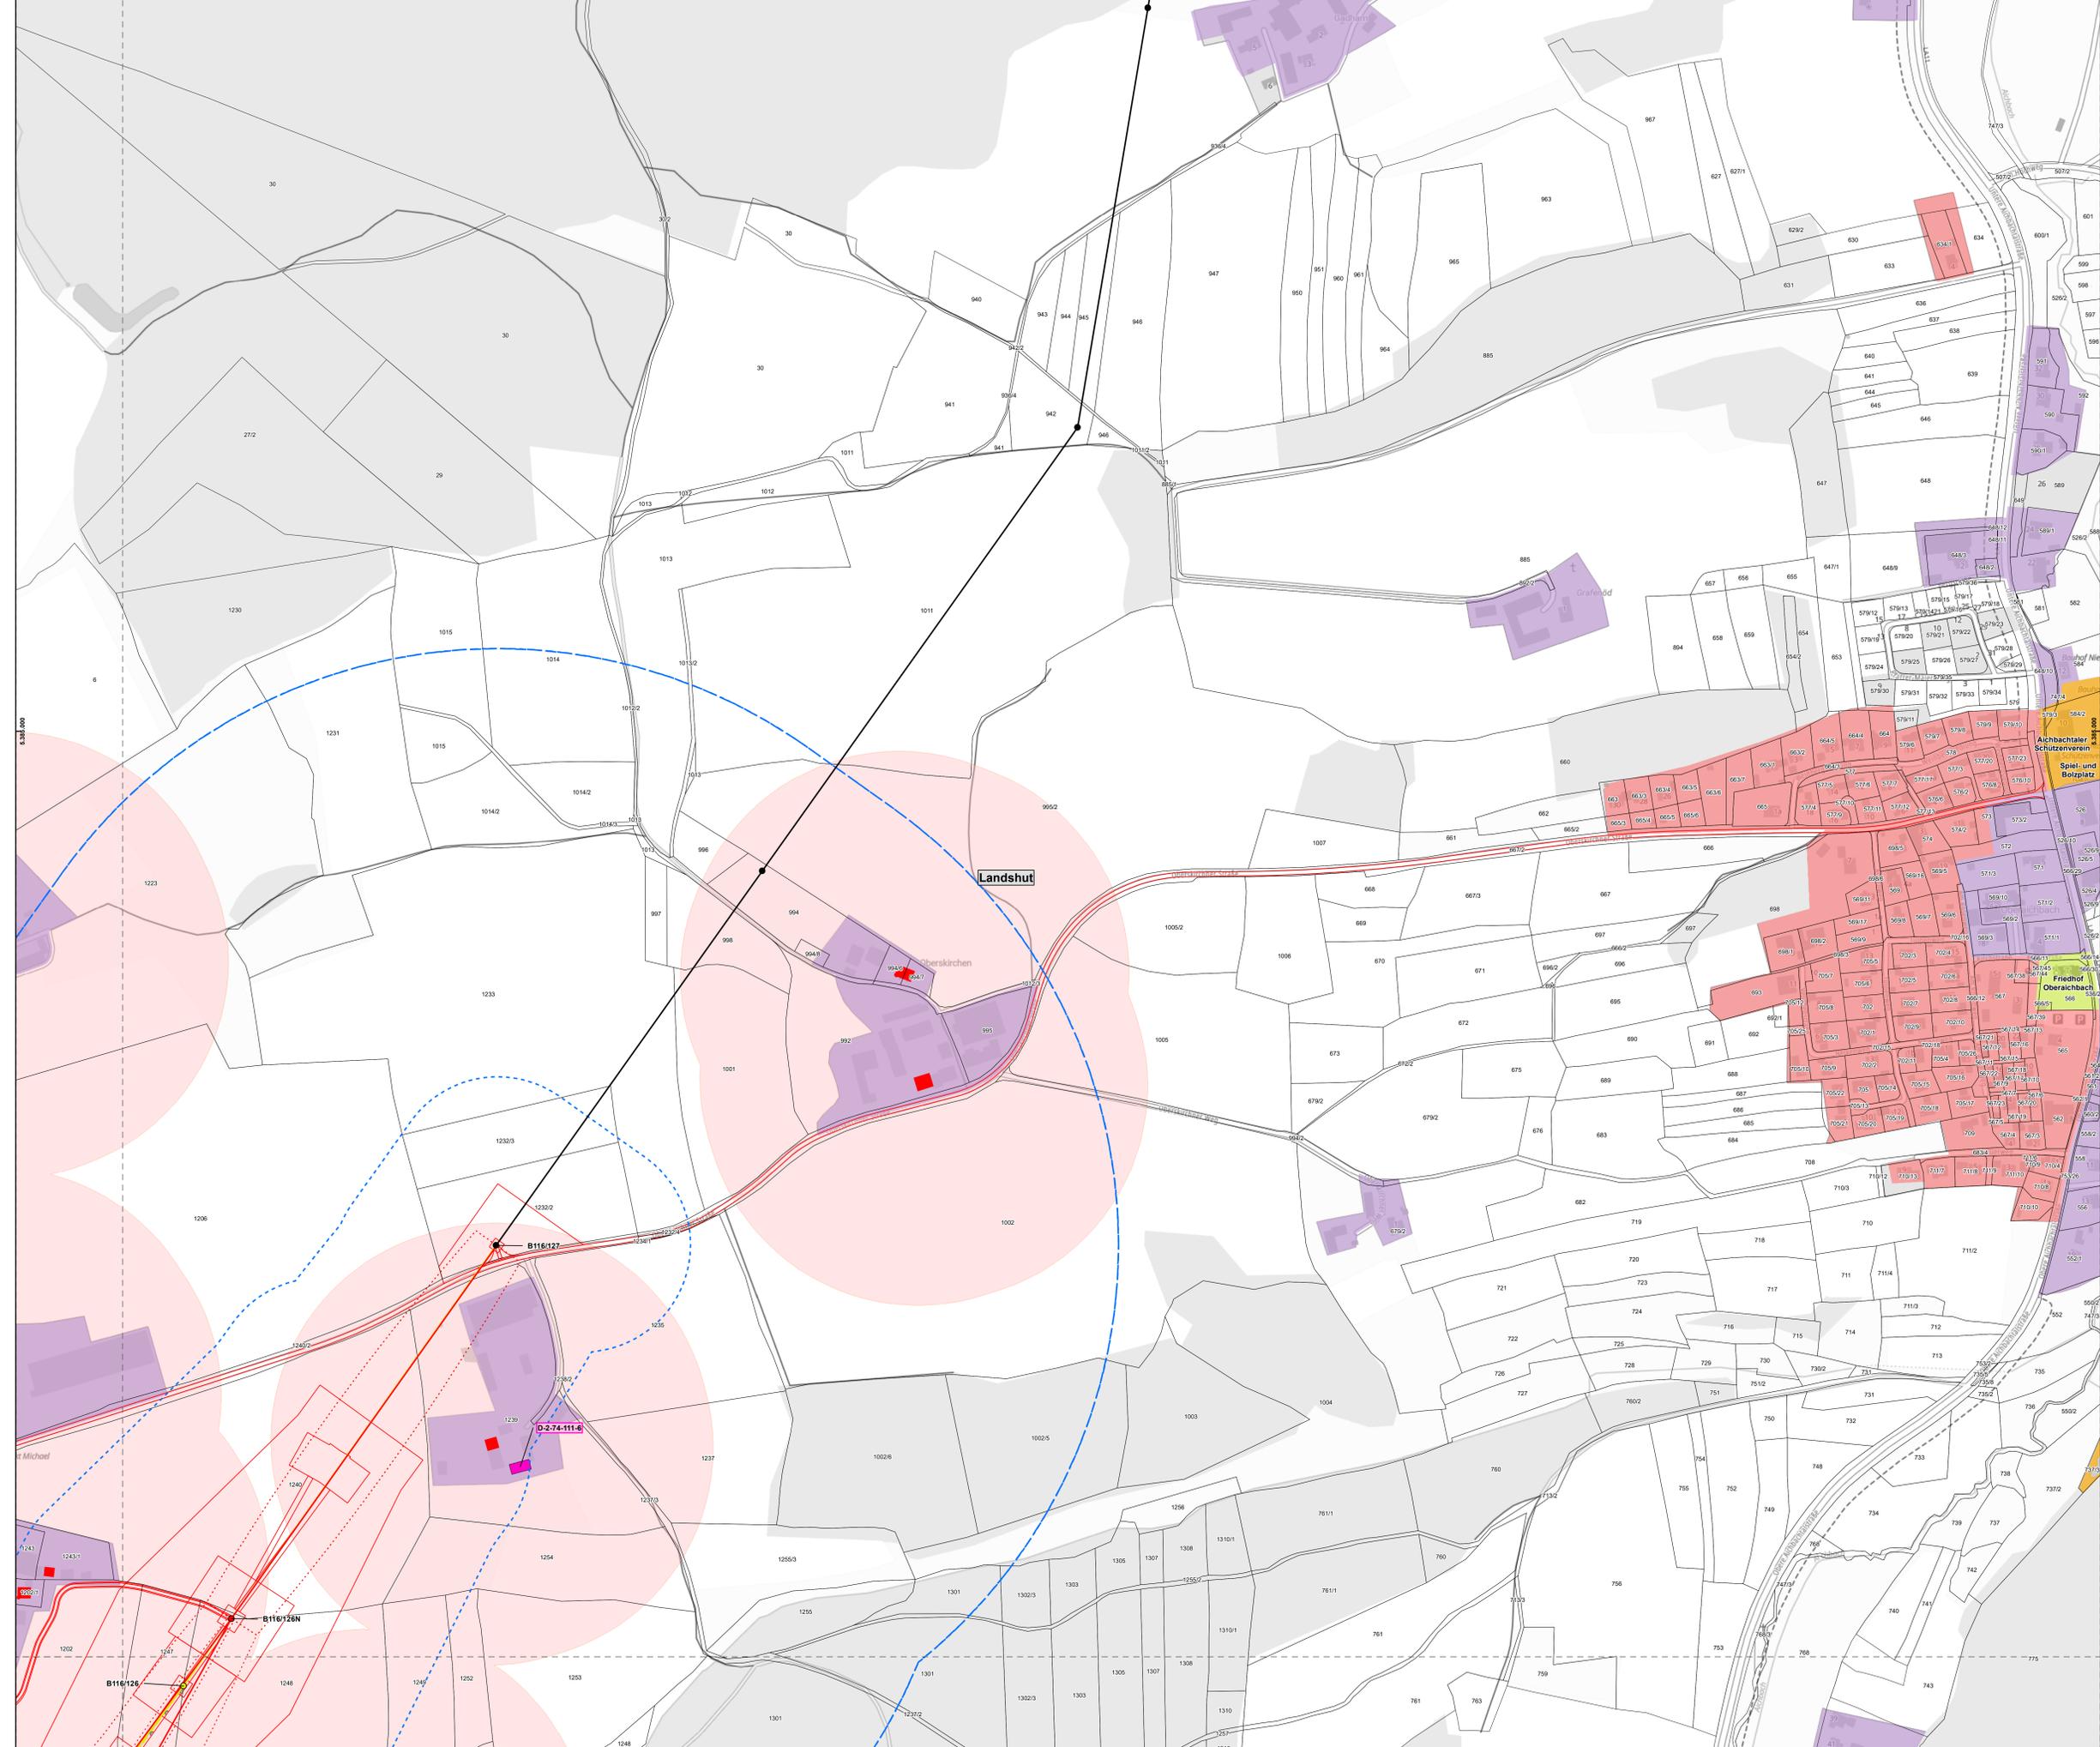

- Legende**
- Schutzgut Menschen, insbesondere die menschliche Gesundheit**
- Nutzungstypen (ATKIS)**
- Wohnbaufläche
  - Fläche gemischter Nutzung
  - Industrie- und Gewerbefläche
  - Fläche besonderer funktionaler Prägung
  - Sport-, Freizeit- und Erholungsfläche
  - Friedhof
  - Tagebau, Grube, Steinbruch
- Wohngebäude (ALKIS)**
- Wohngebäude
  - Wohnungspuffer (Siedlung / Innenbereich 400m; Sonstige Siedlung / Außenbereich 200m)
- Schutzgut kulturelles Erbe**
- Baudenkmal mit Nummer
- Konflikte**
- Schutzgut Menschen, besonders die menschliche Gesundheit**
- M1: Anlagengeplante Auswirkungen auf die Wohn-/Wohnumfeldfunktion
- Technische Planung**
- Maststandort - Bestand
  - Maststandort - Bestand zu Baubeginn (Anderes Vorhaben)
  - Maststandort - Neubau
  - Maststandort - Rückbau
  - Maststandort - Zu Baubeginn bereits rückgebaut (Anderes Vorhaben)
  - Bauzeitliche Fläche
  - Trassenachse - Bestand
  - Trassenachse - Bestand zu Baubeginn (Anderes Vorhaben)
  - Trassenachse - Neubau
  - Trassenachse - Rückbau
  - Trassenachse - Zu Baubeginn bereits rückgebaut (Anderes Vorhaben)
  - Schutzstreifen
- Abgrenzungen**
- Untersuchungsraum Menschen, besonders die menschliche Gesundheit
  - Untersuchungsraum Bodendenkmalfächeln
  - Untersuchungsraum Baudenkmäler und landschaftsprägende Denkmäler
  - Landkreisgrenze
  - Blattschnittgrenze
  - Flurstücksgrenze mit Nummer

0 100 200 300 Meter

Referenzsystem: ETRS 1989 UTM Zone 32N  
 Projektion: Transverse Mercator  
 Höhenystem: DHHN2016

Datenquelle: © Bayerisches Landesamt für Umwelt (www.lfu.bayern.de)  
 Geobasisdaten: © Bundesamt für Kartographie und Geodäsie (www.gdz.bkg.bund.de)

Anlage: 8.3.8  
Blatt: 2 / 6

**380-kV-Ltg. Isar - Altheim**

**PFA 2: 380-kV-Verbindungsleitung Adlkofen (LH-06-B151A)**

**Landschaftspflegerischer Begleitplan**

**Bestands- und Konfliktplan**

**Schutzgüter Menschen, insbesondere die menschliche Gesundheit und kulturelles Erbe**


**Planfeststellungsunterlage**

Aufgestellt: Bayreuth, \_\_\_\_\_

Firma:	<b>ifuplan</b>	Maßstab:	1:2.000	Ausgabedatum:	28.02.2025
ifuplan	Institut für Umweltschutz und Raumentwicklung GmbH & Co. KG	Erstellt:	Meyer		
		Datum:		Name:	
		Bearb.:	28.02.2025	Prüf.:	
		Gepr.:	28.02.2025	Erbt.:	

Zust. Änderung Datum Name

**TENNET**

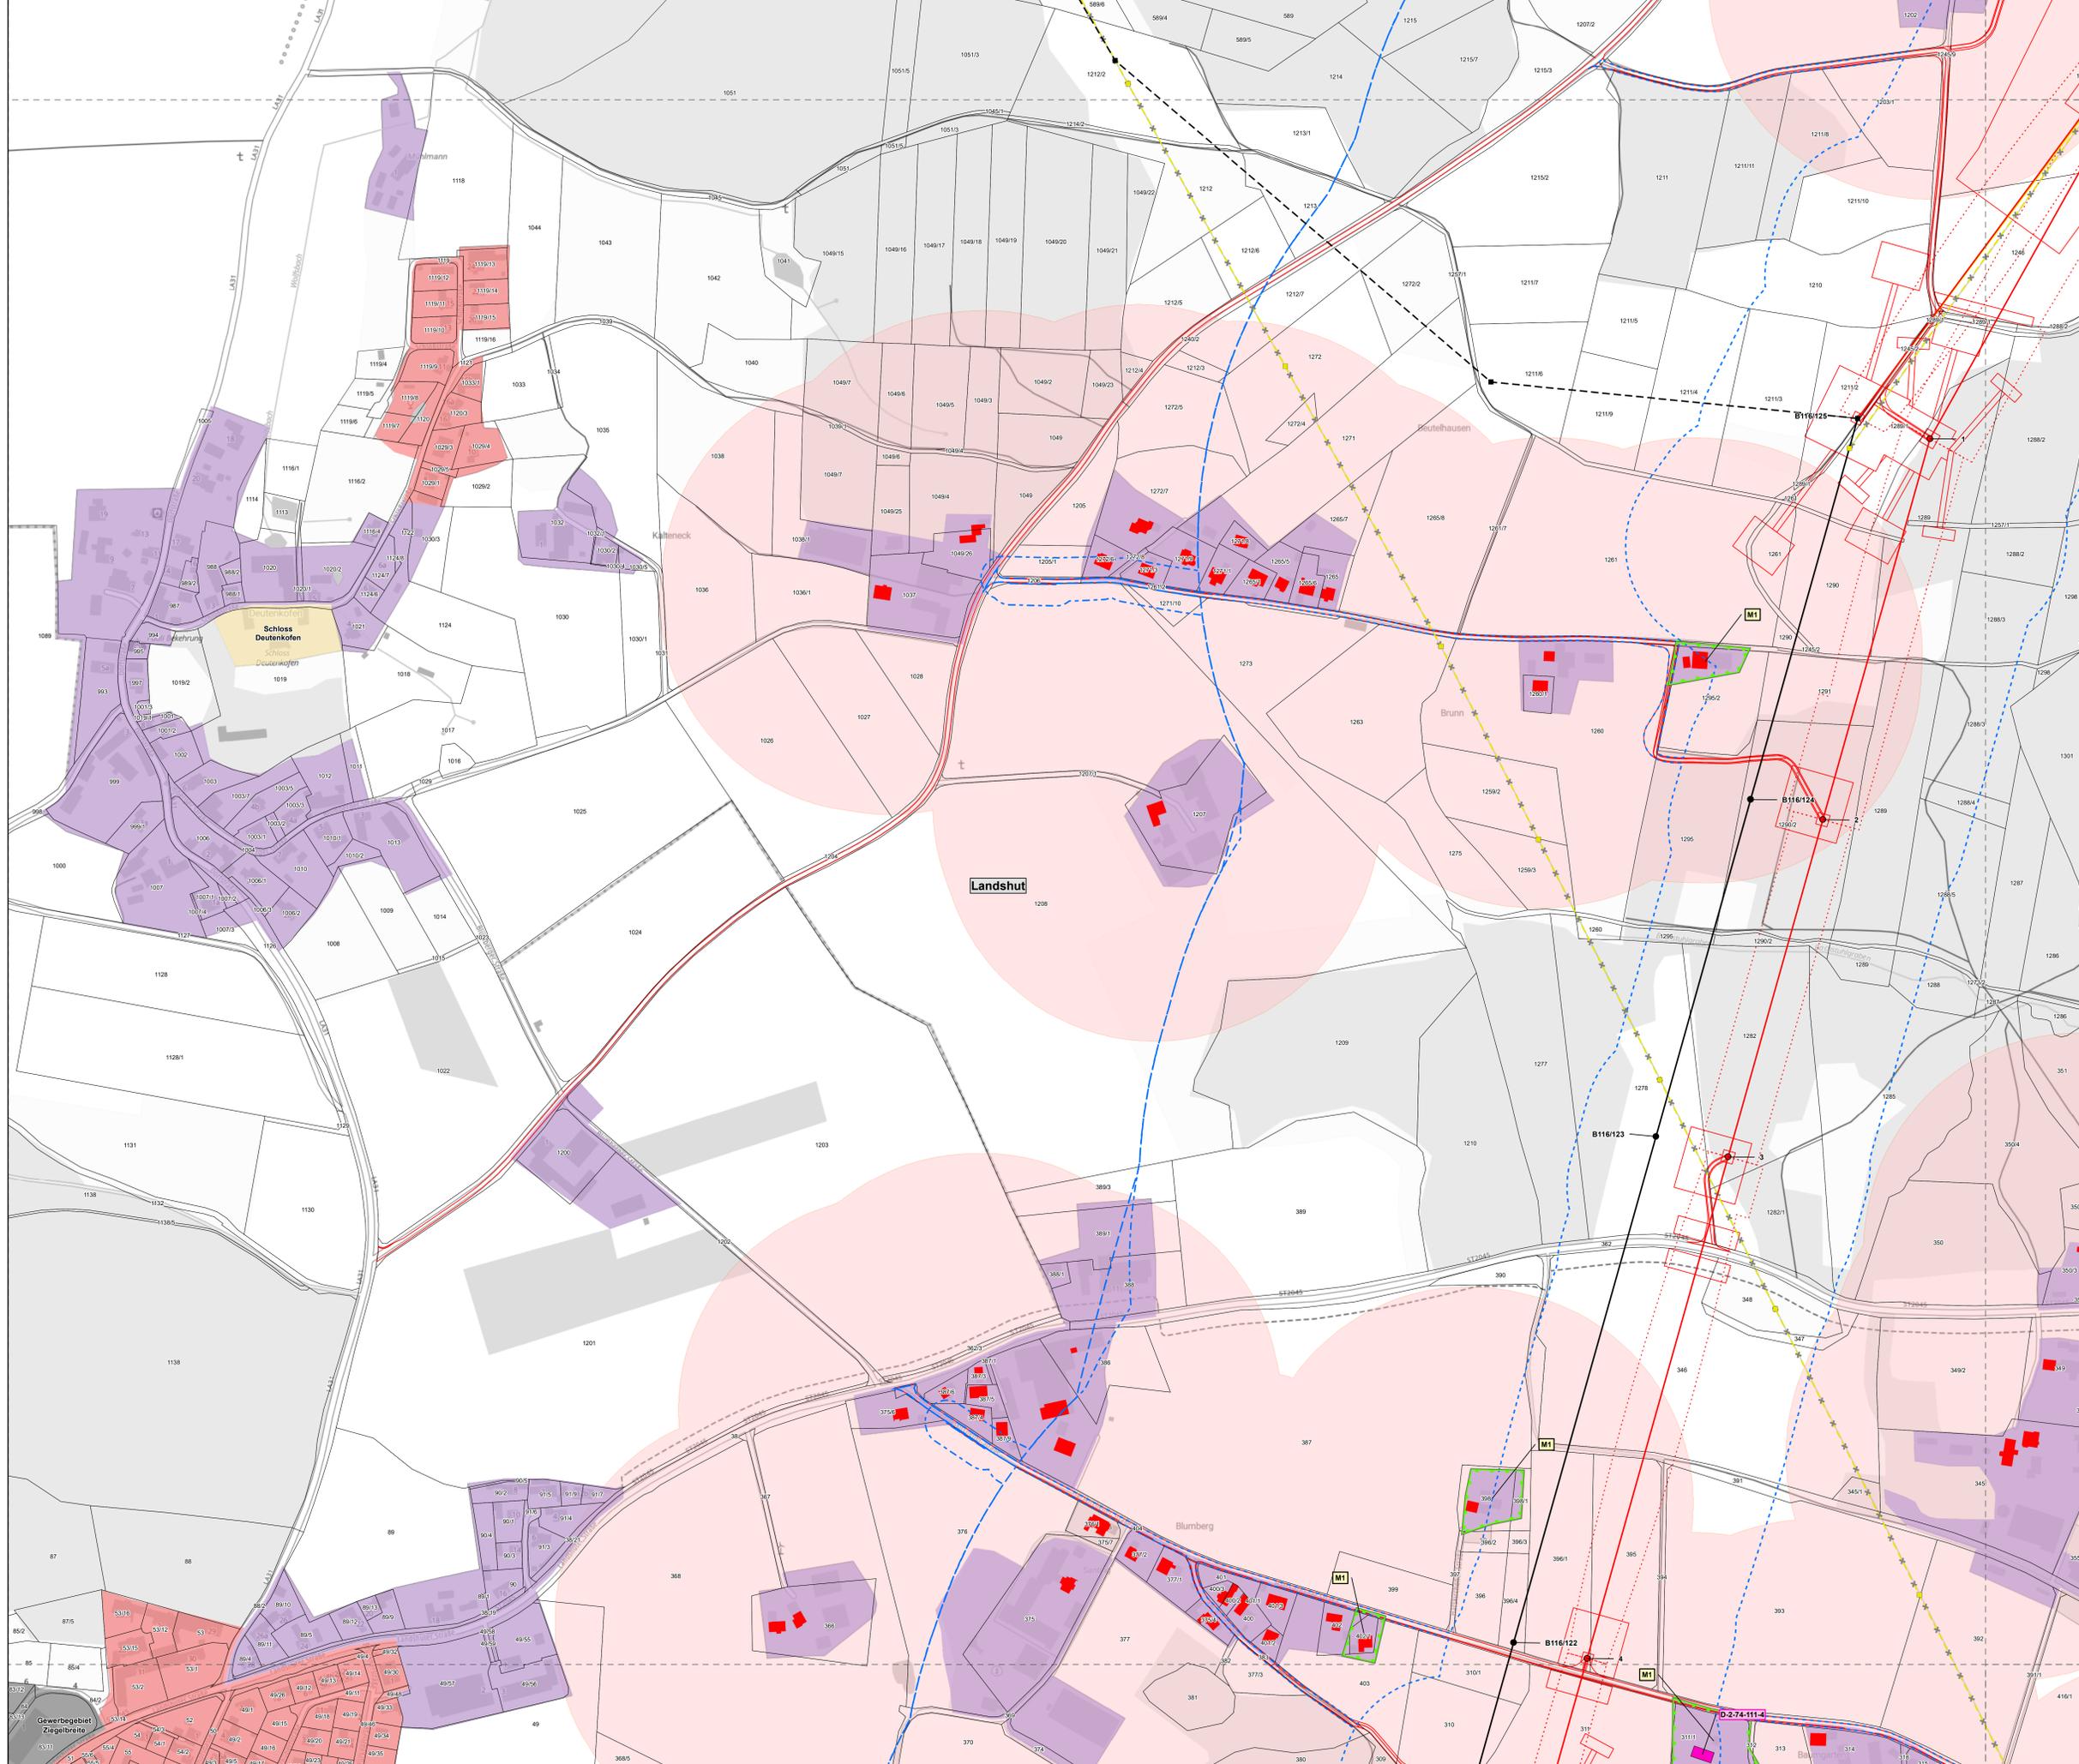

**Legende**

**Schutzgut Menschen, insbesondere die menschliche Gesundheit**

**Nutzungen (ATKIS)**

- Wohnfläche
- Fläche gemischter Nutzung
- Industrie- und Gewerbefläche
- Fläche besonderer funktionaler Prägung
- Sport-, Freizeit- und Erholungsfläche
- Friedhof
- Tagebau, Grube, Steinbruch

**Wohngebäude (ALKIS)**

- Wohngebäude
- Wohnungsfeldpuffer (Siedlung / Innenbereich 400m; Sonstige Siedlung / Außenbereich 200m)

**Schutzgut kulturelles Erbe**

- Baudenkmal mit Nummer

**Konflikte**

**Schutzgut Menschen, besonders die menschliche Gesundheit**

- M1: Anlagengeplante Auswirkungen auf die Wohn-/Wohnumfeldfunktion

**Technische Planung**

- Maststandort - Bestand
- Maststandort - Bestand zu Baubeginn (Anderes Vorhaben)
- Maststandort - Neubau
- Maststandort - Rückbau
- Maststandort - Zu Baubeginn bereits rückgebaut (Anderes Vorhaben)
- Trassenachse - Bestand
- Trassenachse - Bestand zu Baubeginn (Anderes Vorhaben)
- Trassenachse - Neubau
- Trassenachse - Rückbau
- Trassenachse - Zu Baubeginn bereits rückgebaut (Anderes Vorhaben)
- Bauzeitliche Fläche
- Schutzstreifen

**Abgrenzungen**

- Untersuchungsraum Menschen, besonders die menschliche Gesundheit
- Untersuchungsraum Bodendenkmalfällflächen
- Untersuchungsraum Baudenkmäler und landschaftsprägende Denkmäler
- Landkreisgrenze
- Blattschnittgrenze
- Flurstücksgrenze mit Nummer

0 100 200 300 Meter

Referenzsystem: ETRS 1989 UTM Zone 32N  
 Projektion: Transverse Mercator  
 Höhensystem: DHHN2016

Datenquelle: © Bayerisches Landesamt für Umwelt (www.lfu.bayern.de)  
 Geobasisdaten: © Bundesamt für Kartographie und Geodäsie (www.gdz.bkg.bund.de)

Anlage: 8.3.8  
Blatt: 3 / 6

**380-kV-Ltg. Isar - Altheim**

**PFA 2: 380-kV-Verbindungsleitung Adlkofen (LH-06-B151A)**

**Landschaftspflegerischer Begleitplan**

**Bestands- und Konfliktplan**

**Schutzgüter Menschen, insbesondere die menschliche Gesundheit und kulturelles Erbe**

**Planfeststellungsunterlage**


Aufgestellt Bayreuth, .....

**ifuplan**  
 Institut für Umweltsanierung und Raumentwicklung GmbH & Co. KG

Maststab: 1:2.000  
 Erhält: Meter  
 Datum: 28.02.2025  
 Name: Pawlik  
 Gepr.: 28.02.2025  
 Ebert

Zust.	Änderung	Datum	Name

Zust. Änderung Datum Name

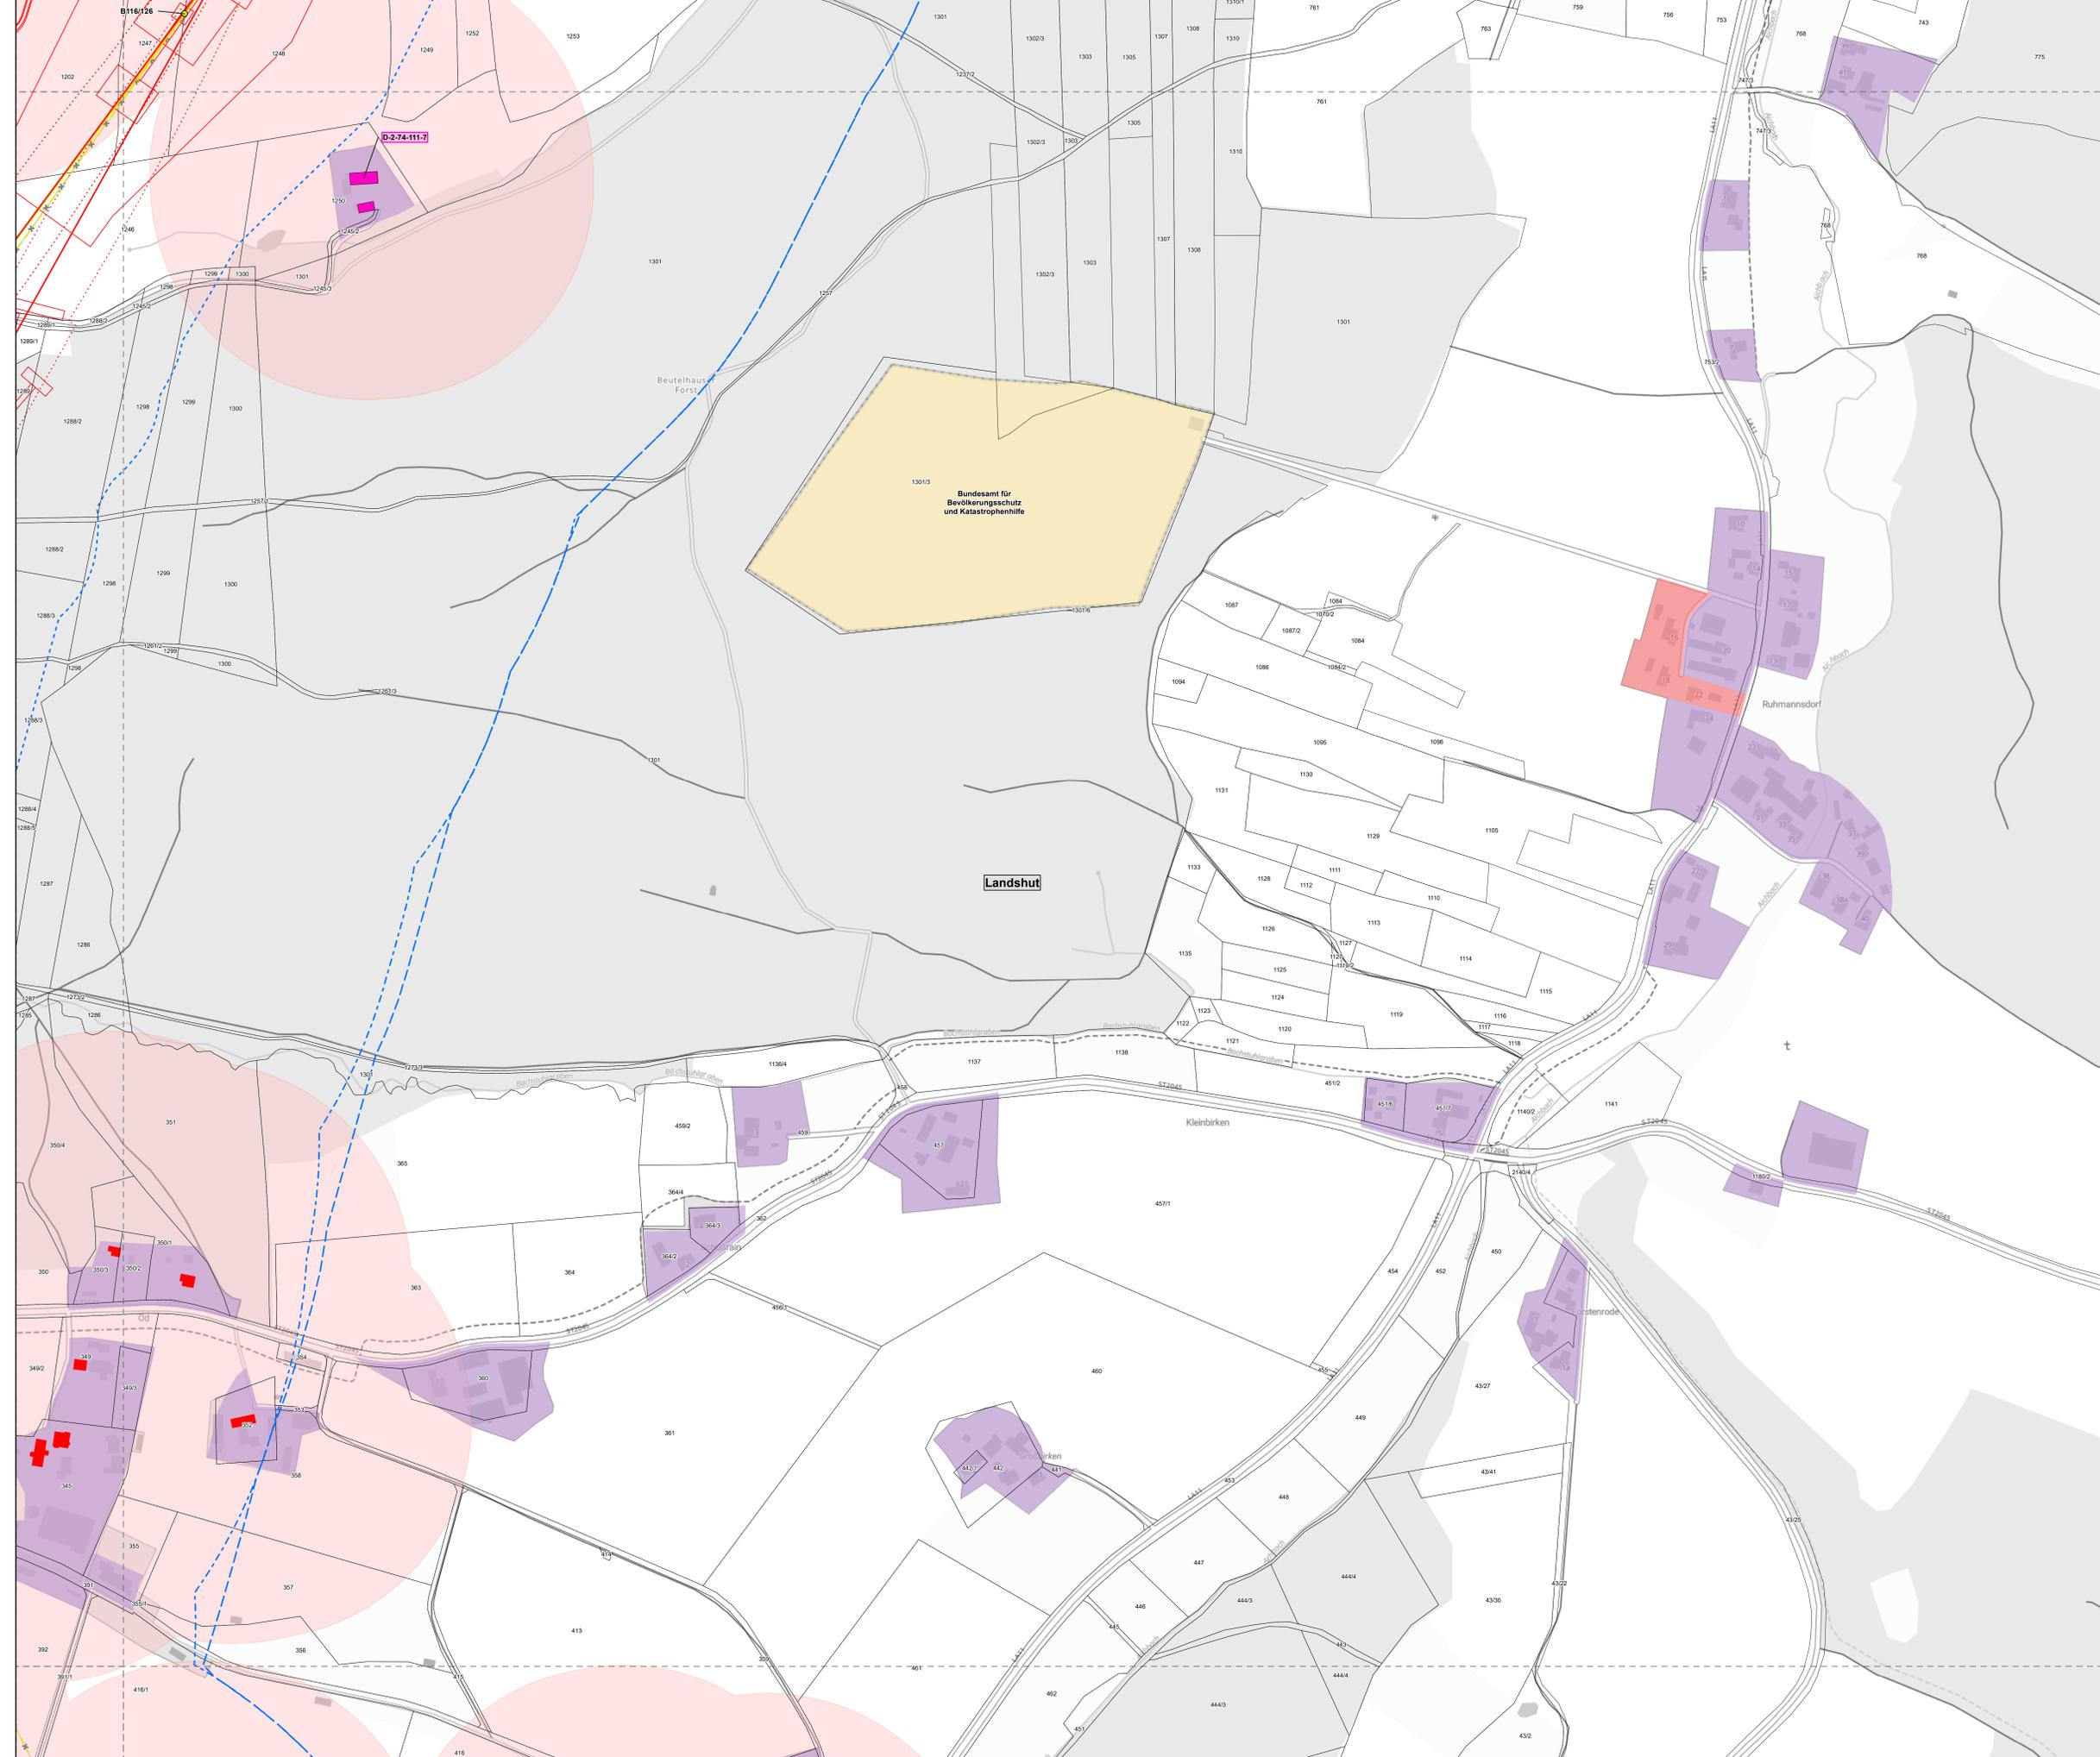

**Legende**

**Schutzgut Menschen, insbesondere die menschliche Gesundheit**

**Nutzungsarten (ATKIS)**

- Wohnbaufläche
- Fläche gemischter Nutzung
- Industrie- und Gewerbefläche
- Fläche besonderer funktionaler Prägung
- Sport-, Freizeit- und Erholungsfläche
- Friedhof
- Tagebau, Grube, Steinbruch

**Wohngebäude (ALKIS)**

- Wohngebäude
- Wohnungsfeldpuffer (Siedlung / Innenbereich 400m; Sonstige Siedlung / Außenbereich 200m)

**Schutzgut kulturelles Erbe**

- Baudenkmal mit Nummer

**Konflikte**

**Schutzgut Menschen, besonders die menschliche Gesundheit**

- M1: Anlagebedingte Auswirkungen auf die Wohn-/Wohnungsfeldfunktion

**Technische Planung**

- Maststandort - Bestand
- Maststandort - Bestand zu Baubeginn (Anderes Vorhaben)
- Maststandort - Neubau
- Maststandort - Rückbau
- Maststandort - Zu Baubeginn bereits rückgebaut (Anderes Vorhaben)
- Bauzeitliche Fläche
- Trassenachse - Bestand
- Trassenachse - Bestand zu Baubeginn (Anderes Vorhaben)
- Trassenachse - Neubau
- Trassenachse - Rückbau
- Trassenachse - Zu Baubeginn bereits rückgebaut (Anderes Vorhaben)
- Schutzstreifen

**Abgrenzungen**

- Untersuchungsraum Menschen, besonders die menschliche Gesundheit
- Untersuchungsraum Bodendenkmalflächen
- Untersuchungsraum Baudenkmäler und landschaftsprägende Denkmäler
- Landkreisgrenze
- Blattschnittgrenze
- Flurstücksgrenze mit Nummer

0 100 200 300 Meter

Referenzsystem: ETRS 1989 UTM Zone 32N  
 Projektion: Transverse Mercator  
 Höhenystem: DHHN2016

Datenquelle: © Bayerisches Landesamt für Umwelt (www.lfu.bayern.de)  
 Geobasisdaten: © Bundesamt für Kartographie und Geodäsie (www.gdz.bkg.bund.de)

N

Anlage: 8.3.8  
Blatt: 4 / 6

**380-kV-Ltg. Isar - Altheim**

**PFA 2: 380-kV-Verbindungsleitung Adlkofen (LH-06-B151A)**

**Landschaftspflegerischer Begleitplan**

**Bestands- und Konfliktplan**


**Schutzgüter Menschen, insbesondere die menschliche Gesundheit und kulturelles Erbe**

**Planfeststellungsunterlage** Behördenvermerk:

Aufgestellt: Bayreuth, .....

Firma: ifuplan	Maßstab: 1:2.000	Ausgabedatum: 28.02.2025
Institut für Umweltsanierung und Raumentwicklung GmbH & Co. KG	Erstellt: Meyer	
	Datum	Name
	Bearb: 28.02.2025	Pawlik
	Gepr: 28.02.2025	Ebert
Zust: Änderung	Datum	Name

**tennet**

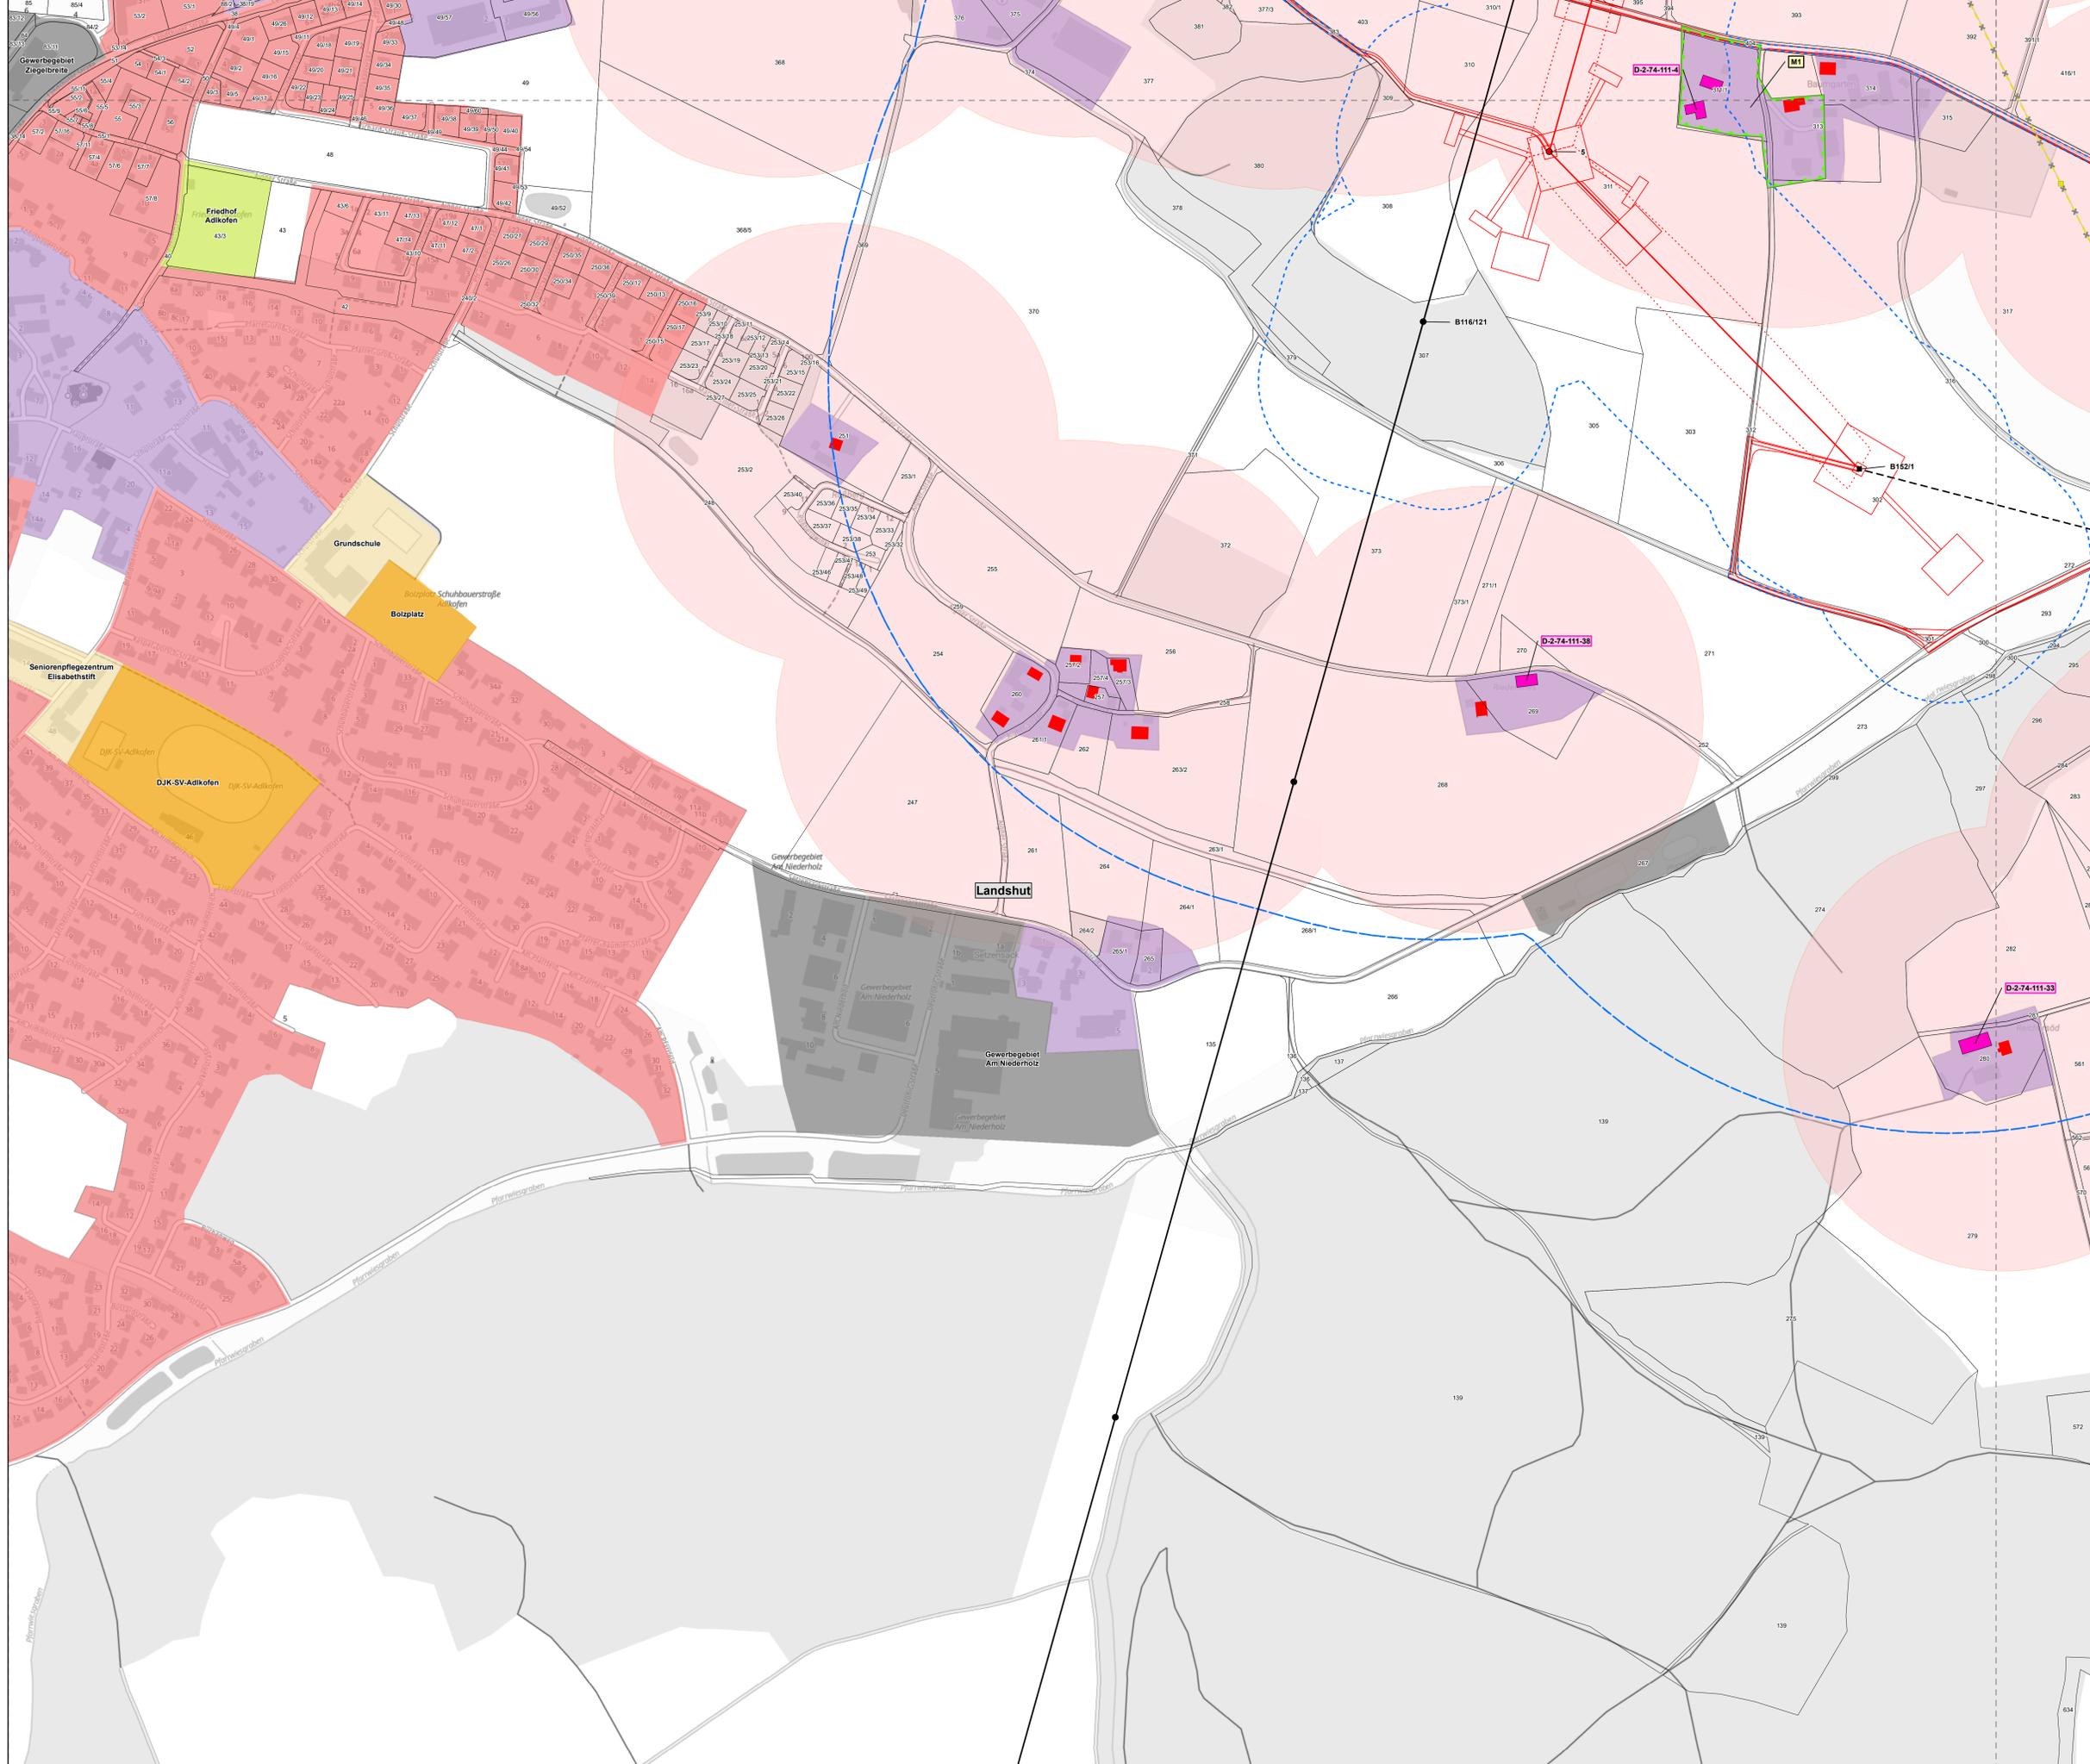

**Legende**

**Schutzgut Menschen, insbesondere die menschliche Gesundheit**

**Nutzungsarten (ATKIS)**

- Wohnbaufläche
- Fläche gemischter Nutzung
- Industrie- und Gewerbefläche
- Fläche besonderer funktionaler Prägung
- Sport-, Freizeit- und Erholungsfläche
- Friedhof
- Tagebau, Grube, Steinbruch

**Wohngebäude (ALKIS)**

- Wohngebäude
- Wohnungsfeldpuffer (Siedlung / Innenbereich 400m; Sonstige Siedlung / Außenbereich 200m)

**Schutzgut kulturelles Erbe**

- Baudenkmal mit Nummer

**Konflikte**

**Schutzgut Menschen, besonders die menschliche Gesundheit**

- M1: Anlagengebundene Auswirkungen auf die Wohn-/Wohnumfeldfunktion

**Technische Planung**

- Maststandort - Bestand
- Maststandort - Bestand zu Baubeginn (Anderes Vorhaben)
- Maststandort - Neubau
- Maststandort - Rückbau
- Maststandort - Zu Baubeginn bereits rückgebaut (Anderes Vorhaben)
- Bauzeitliche Fläche
- Trassenachse - Bestand
- Trassenachse - Bestand zu Baubeginn (Anderes Vorhaben)
- Trassenachse - Neubau
- Trassenachse - Rückbau
- Trassenachse - Zu Baubeginn bereits rückgebaut (Anderes Vorhaben)
- Schutzstreifen

**Abgrenzungen**

- Untersuchungsraum Menschen, besonders die menschliche Gesundheit
- Untersuchungsraum Bodendenkmalflächen
- Untersuchungsraum Baudenkmäler und landschaftsprägende Denkmäler
- Landkreisgrenze
- Blattschnittgrenze
- Flurstücksgrenze mit Nummer

0 100 200 300 Meter

Referenzsystem: ETRS 1989 UTM Zone 32N  
 Projektion: Transverse Mercator  
 Höhensystem: DHHN2016

Datenquelle: © Bayerisches Landesamt für Umwelt (www.lfu.bayern.de)  
 Geobasisdaten: © Bundesamt für Kartographie und Geodäsie (www.gdz.bkg.bund.de)

Anlage: 8.3.8  
Blatt: 5 / 6

**380-kV-Ltg. Isar - Altheim**

**PFA 2: 380-kV-Verbindungsleitung Adlkofen (LH-06-B151A)**

**Landschaftspflegerischer Begleitplan**

**Bestands- und Konfliktplan**

**Schutzgüter Menschen, insbesondere die menschliche Gesundheit und kulturelles Erbe**


**Planfeststellungsunterlage**

Aufgestellt: Bayreuth, .....

Behördenvermerk: .....

Firma:	<b>ifuplan</b>	Maßstab:	1:2.000	Ausgabedatum:	28.02.2025
Institut für Umweltschutz und Raumentwicklung GmbH & Co. KG		Einheit:	Meter		
		Bearb.:	28.02.2025	Prüf.:	
		Gepr.:	28.02.2025	Erbt.:	
Zust.:	Änderung:	Datum:		Name:	

**TENNET**

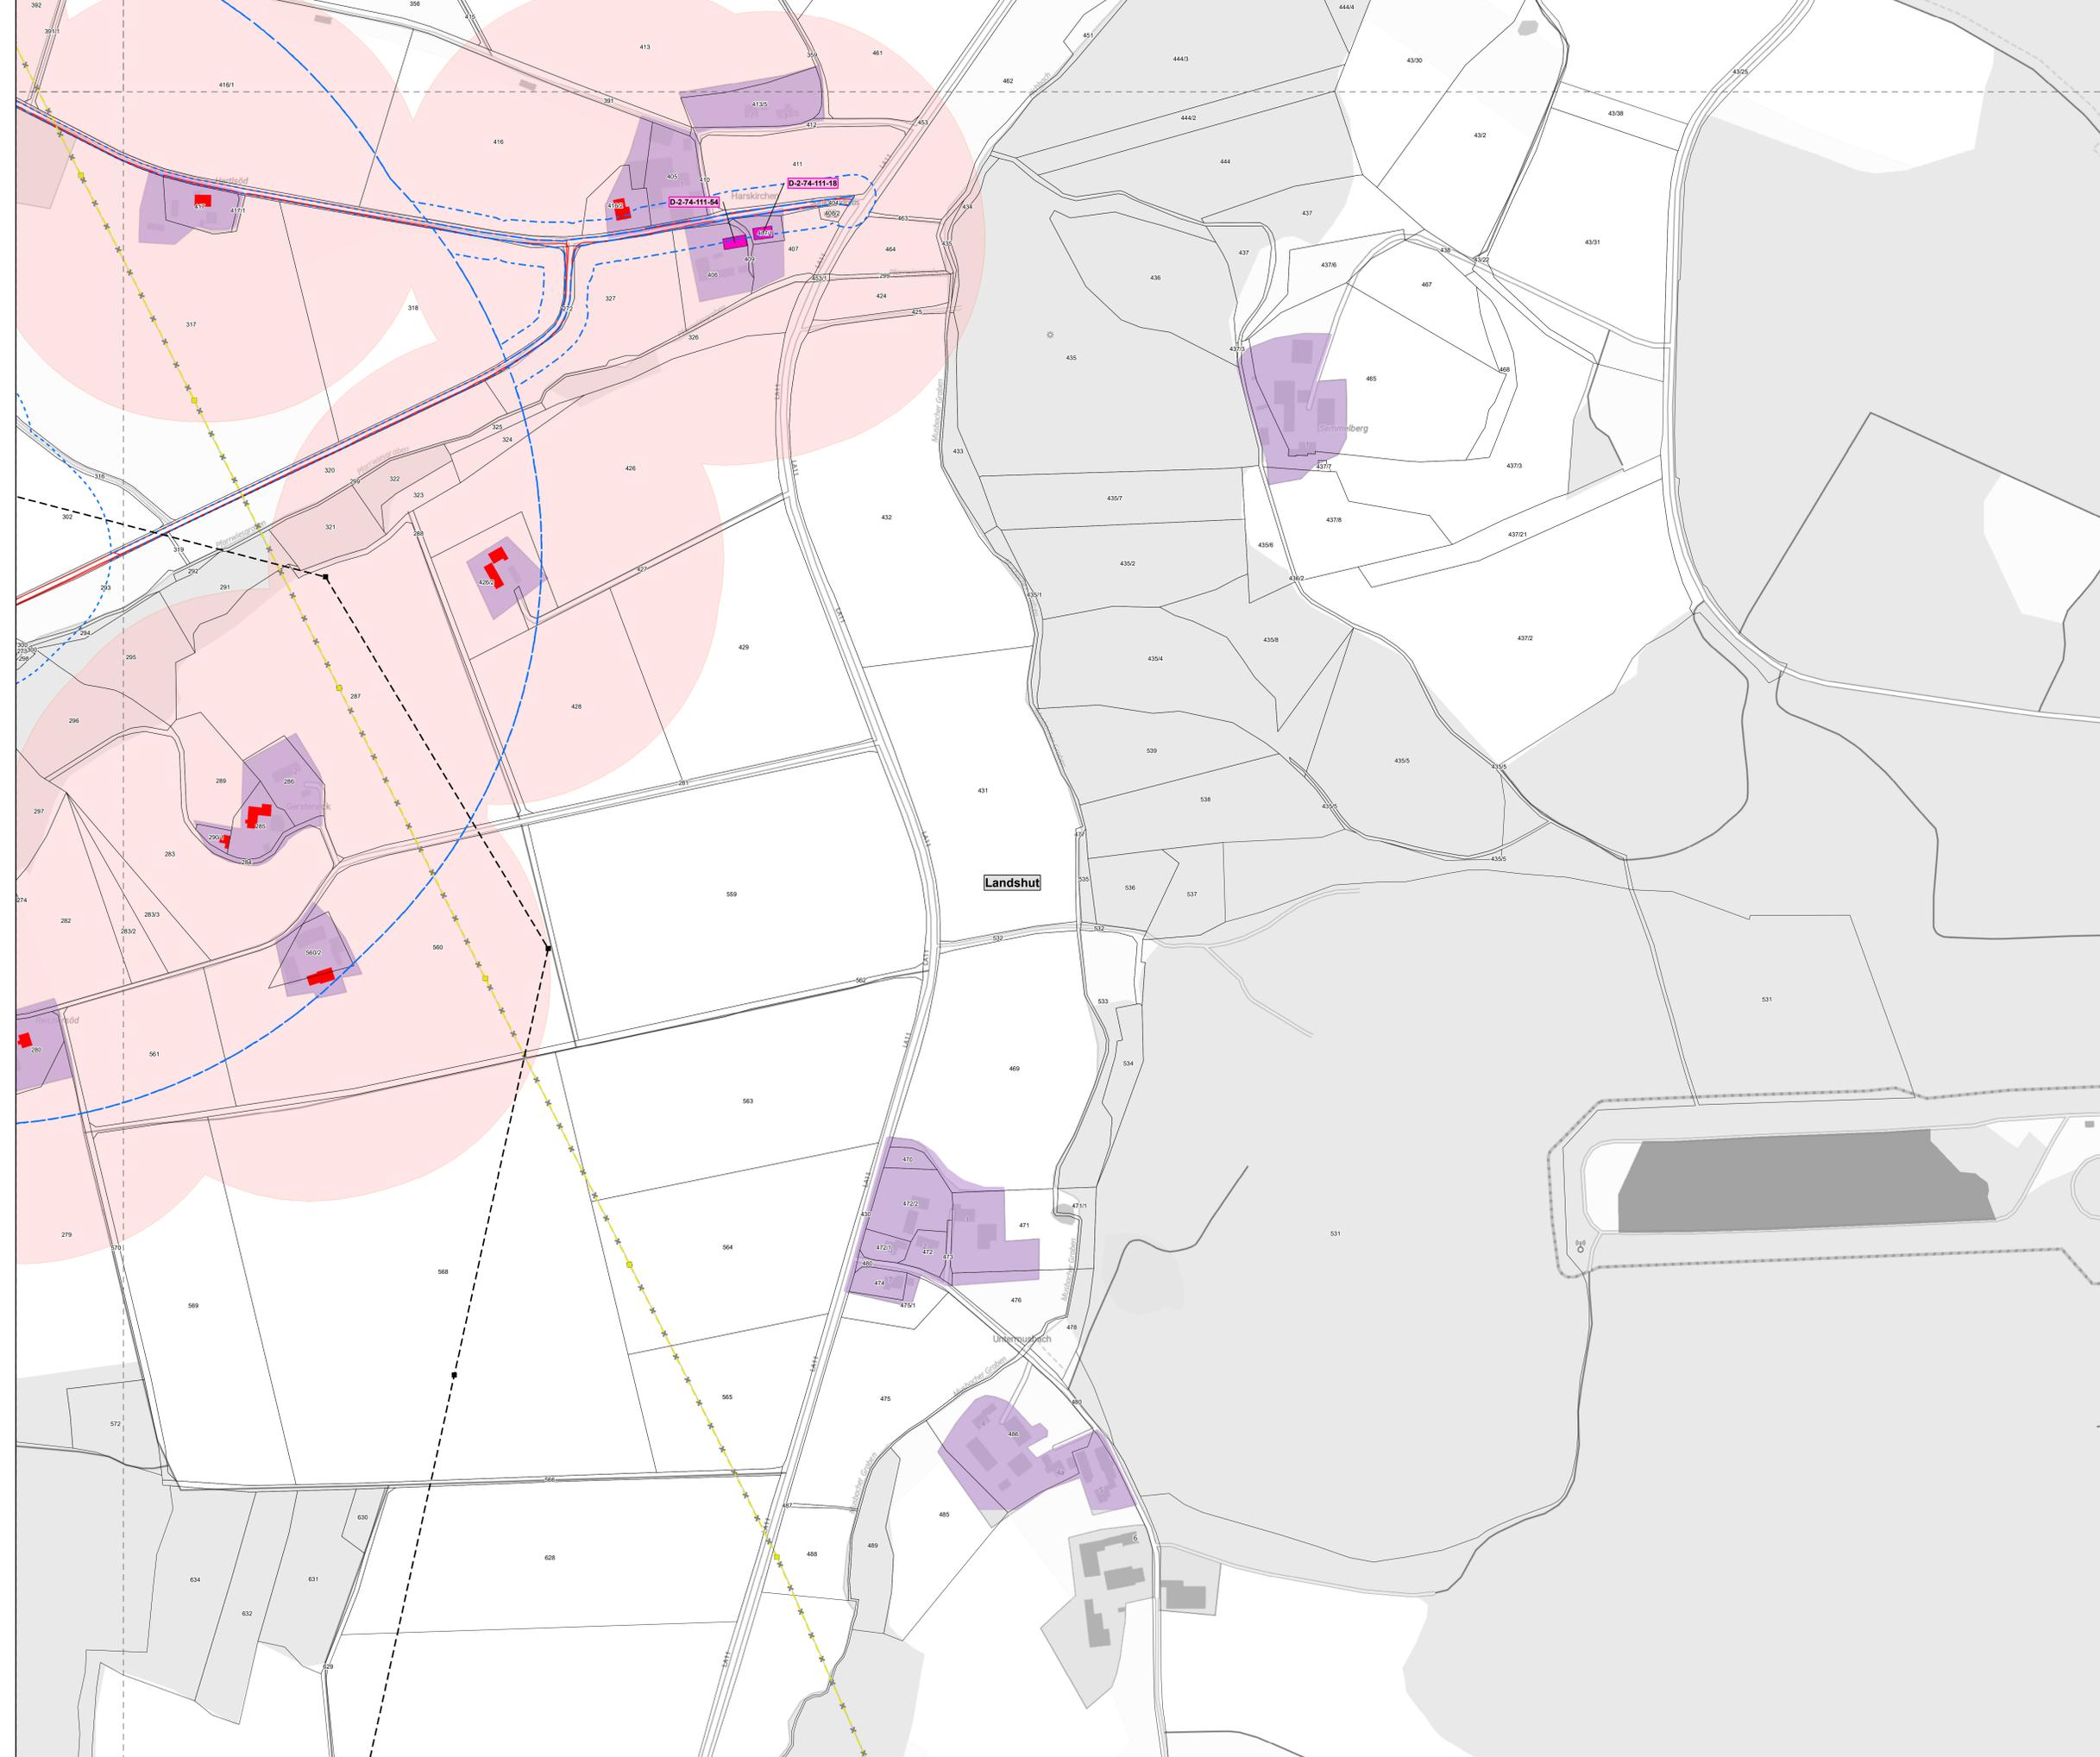

- Legende**
- Schutzgut Menschen, insbesondere die menschliche Gesundheit**
- Nutzungstypen (ATKIS)**
- Wohnbaufläche
  - Fläche gemischter Nutzung
  - Industrie- und Gewerbefläche
  - Fläche besonderer funktionaler Prägung
  - Sport-, Freizeit- und Erholungsfläche
  - Friedhof
  - Tagebau, Grube, Steinbruch
- Wohngebäude (ALKIS)**
- Wohngebäude
  - Wohnungsfeldpuffer (Siedlung / Innenbereich 400m; Sonstige Siedlung / Außenbereich 200m)
- Schutzgut kulturelles Erbe**
- Baudenkmal mit Nummer
- Konflikte**
- Schutzgut Menschen, besonders die menschliche Gesundheit**
- M1: Anlagengeplante Auswirkungen auf die Wohn-/Wohnungsfeldfunktion
- Technische Planung**
- Maststandort - Bestand
  - Maststandort - Bestand zu Baubeginn (Anderes Vorhaben)
  - Maststandort - Neubau
  - Maststandort - Rückbau
  - Maststandort - Zu Baubeginn bereits rückgebaut (Anderes Vorhaben)
  - Bauzeitliche Fläche
  - Trassenachse - Bestand
  - Trassenachse - Bestand zu Baubeginn (Anderes Vorhaben)
  - Trassenachse - Neubau
  - Trassenachse - Rückbau
  - Trassenachse - Zu Baubeginn bereits rückgebaut (Anderes Vorhaben)
  - Schutzstreifen
- Abgrenzungen**
- Untersuchungsraum Menschen, besonders die menschliche Gesundheit
  - Untersuchungsraum Bodendenkmalflächen
  - Untersuchungsraum Baudenkmäler und landschaftsprägende Denkmäler
  - Landkreisgrenze
  - Blattschnittgrenze
  - Flurstücksgrenze mit Nummer

0 100 200 300 Meter

Referenzsystem: ETRS 1989 UTM Zone 32N  
 Projektion: Transverse Mercator  
 Höhensystem: DHHN2016

Datenquelle: © Bayerisches Landesamt für Umwelt (www.lfu.bayern.de)  
 Geobasisdaten: © Bundesamt für Kartographie und Geodäsie (www.gdz.bkg.bund.de)

N

Anlage: 8.3.8  
Blatt: 6 / 6

**380-kV-Ltg. Isar - Altheim**

**PFA 2: 380-kV-Verbindungsleitung Adlkofen (LH-06-B151A)**

**Landschaftspflegerischer Begleitplan**

**Bestands- und Konfliktplan**

**Schutzgüter Menschen, insbesondere die menschliche Gesundheit und kulturelles Erbe**

**Planfeststellungsunterlage** Behördenvermerk:

Aufgestellt Bayreuth, .....

Firma: ifuplan	Maßstab: 1:2.000	Ausgabedatum: 28.02.2025
Institut für Umweltsanierung und Raumentwicklung GmbH & Co. KG	Erstellt: Meter	
	Datum	Name
	Bearb: 28.02.2025	Pawlik
	Gepr: 28.02.2025	Ebert
Zust: Änderung	Datum	Name

**TENNET**