

**Legende**

Blattschnitte ohne thematischen Inhalt entfallen

**Maßnahmen zum Arten-, Biotop- und Gebietsschutz**

- V-AR6a Aufstellen von Tierschutzzäunen für Amphibien
- V-AR6b Aufstellen von Tierschutzzäunen für Reptilien
- V-AR7 Aufstellen von Schutzzäunen zum Habitat-, Vegetations- und Gebietsschutz
- V-AR8 Temporäre Leitstruktur für Fledermäuse
- V-ÖTM Ökologisches Trassenmanagement
- V-W1 Wiederherstellung bauzeitlich beanspruchter Flächen

**Technische Planung**

- Maststandort - Bestand
- Maststandort - Bestand zu Baubeginn (Anderes Vorhaben)
- Maststandort - Neubau
- Maststandort - Rückbau
- Maststandort - Zu Baubeginn bereits rückgebaut (Anderes Vorhaben)
- Bauzeitliche Fläche
- Trassenachse - Bestand
- Trassenachse - Bestand zu Baubeginn (Anderes Vorhaben)
- Trassenachse - Neubau
- Trassenachse - Rückbau
- Trassenachse - Zu Baubeginn bereits rückgebaut (Anderes Vorhaben)
- Schutzstreifen

**Abgrenzungen**

- Blattschnittgrenze
- Flurstücksgrenze mit Nummer
- Landkreisgrenze

0 50 100 150 Meter

Referenzsystem: ETRS 1989 UTM Zone 32N  
 Projektion: Transverse Mercator  
 Höhensystem: DHHN2016

Datenquelle: © Bayerisches Landesamt für Umwelt (www.lfu.bayern.de)  
 Geobasisdaten: © Bundesamt für Kartographie und Geodäsie (www.gdz.bkg.bund.de)

380-kV-Ltg. Isar - Altheim Anlage: 8.4.2  
 Blatt: 1 / 4

PFA 2: 380-kV-Verbindungsleitung Adlkofen (LH-06-B151A)

**Landschaftspflegerischer Begleitplan**

**Maßnahmenplan**

**Vermeidungsmaßnahmen Arten-, Biotop- und Gebietsschutz (Teil 1)**

**Schutzzäune, Leitstrukturen und Wiederherstellung**

**Planfeststellungsunterlage**

Aufgestellt Bayreuth, .....

Firma: ifuplan	Maßstab: 1:1.000	Ausgabedatum: 28.02.2025
Institut für Umweltschutz und Raumentwicklung GmbH & Co. KG	Erstellt: Meter	
	Datum	Name
	Bearb: 28.02.2025	Pawlik
	Gepr: 28.02.2025	Ebert

Zust: Änderung Datum Name

**TENNET**



**Legende**

Blattschnitte ohne thematischen Inhalt entfallen

**Maßnahmen zum Arten-, Biotop- und Gebietsschutz**

- V-AR6a Aufstellen von Tierschutzzäunen für Amphibien
- V-AR6b Aufstellen von Tierschutzzäunen für Reptilien
- V-AR7 Aufstellen von Schutzzäunen zum Habitat-, Vegetations- und Gebietsschutz
- V-AR9 Temporäre Leitstruktur für Fledermäuse
- V-ÖTM Ökologisches Trassenmanagement
- V-W1 Wiederherstellung bauzeitlich beanspruchter Flächen

**Technische Planung**

- Maststandort - Bestand
- Maststandort - Bestand zu Baubeginn (Anderes Vorhaben)
- Maststandort - Neubau
- Maststandort - Rückbau
- Maststandort - Zu Baubeginn bereits rückgebaut (Anderes Vorhaben)
- Bauzeitliche Fläche
- Trassenachse - Bestand
- Trassenachse - Bestand zu Baubeginn (Anderes Vorhaben)
- Trassenachse - Neubau
- Trassenachse - Rückbau
- Trassenachse - Zu Baubeginn bereits rückgebaut (Anderes Vorhaben)
- Schutzstreifen
- Landkreisgrenze
- Flurstücksgrenze mit Nummer

Blattschnittgrenze  
Flurstücksgrenze mit Nummer

0 50 100 150 Meter

Referenzsystem: ETRS 1989 UTM Zone 32N  
Projektion: Transverse Mercator  
Höhensystem: DHHN2016

Datenquelle: © Bayerisches Landesamt für Umwelt (www.lfu.bayern.de)  
Geobasisdaten: © Bundesamt für Kartographie und Geodäsie (www.gdz.bkg.bund.de)

Blatt: 3 / 4

380-kV-Ltg. Isar - Althelm Anlage: 8.4.2  
Blatt: 3 / 4

PFA 2: 380-kV-Verbindungsleitung Adlkofen (LH-06-B151A)

**Landschaftspflegerischer Begleitplan**

**Maßnahmenplan**

**Vermeidungsmaßnahmen Arten-, Biotop- und Gebietsschutz (Teil 1)**

**Schutzzäune, Leitstrukturen und Wiederherstellung**

**Planfeststellungsunterlage**

Aufgestellt: Bayreuth, .....

Firma: ifuplan  
Institut für Umweltschutz und Raumentwicklung GmbH & Co. KG

Maßstab: 1:1.000  
Einh.: Meter

Ausgabedatum: 28.02.2025

	Datum	Name
Bearb.	28.02.2025	Paavik
Gepr.	28.02.2025	Ebert

Zust. Änderung Datum Name

**TENNET**



**Legende**

Blattschnitte ohne thematischen Inhalt entfallen

**Maßnahmen zum Arten-, Biotop- und Gebietsschutz**

- V-AR6a Aufstellen von Tierschutzzäunen für Amphibien
- V-AR6b Aufstellen von Tierschutzzäunen für Reptilien
- V-AR7 Aufstellen von Schutzzäunen zum Habitat-, Vegetations- und Gebietsschutz
- V-AR8 Temporäre Leitstruktur für Fledermäuse
- V-OTM Ökologisches Trassenmanagement
- V-W1 Wiederherstellung bauzeitlich beanspruchter Flächen

**Technische Planung**

- Maststandort - Bestand
- Maststandort - Bestand zu Baubeginn (Anderes Vorhaben)
- Maststandort - Neubau
- Maststandort - Rückbau
- Maststandort - Zu Baubeginn bereits rückgebaut (Anderes Vorhaben)
- Bauzeitliche Fläche
- Trassenachse - Bestand
- - - Trassenachse - Bestand zu Baubeginn (Anderes Vorhaben)
- Trassenachse - Neubau
- Trassenachse - Rückbau
- Trassenachse - Zu Baubeginn bereits rückgebaut (Anderes Vorhaben)
- Schutzstreifen
- Landkreisgrenze
- Flurstücksgrenze mit Nummer

0 50 100 150 Meter

Referenzsystem: ETRS 1989 UTM Zone 32N  
 Projektion: Transverse Mercator  
 Höhenystem: DHHN2016

Datenquelle: © Bayerisches Landesamt für Umwelt (www.lfu.bayern.de)  
 Geobasisdaten: © Bundesamt für Kartographie und Geodäsie (www.gdz.bkg.bund.de)

380-kV-Ltg. Isar - Altheim Anlage: 8.4.2  
 Blatt: 4 / 4

**PFA 2: 380-kV-Verbindungsleitung Adlkofen (LH-06-B151A)**

**Landschaftspflegerischer Begleitplan**

**Maßnahmenplan**

**Vermeidungsmaßnahmen Arten-, Biotop- und Gebietsschutz (Teil 1)**

**Schutzzäune, Leitstrukturen und Wiederherstellung**

**Planfeststellungsunterlage**


Aufgestellt: Bayreuth, .....

Behördenvermerk: .....

Firma: ifuplan	Maßstab: 1:1.000	Ausgabedatum: 28.02.2025
Institut für Umweltschutz und Raumentwicklung GmbH & Co. KG	Einheit: Meter	
	Datum	Name
	Bearb: 28.02.2025	Paavik
	Gepr: 28.02.2025	Ebert

Zust. Änderung Datum Name

**tennet**

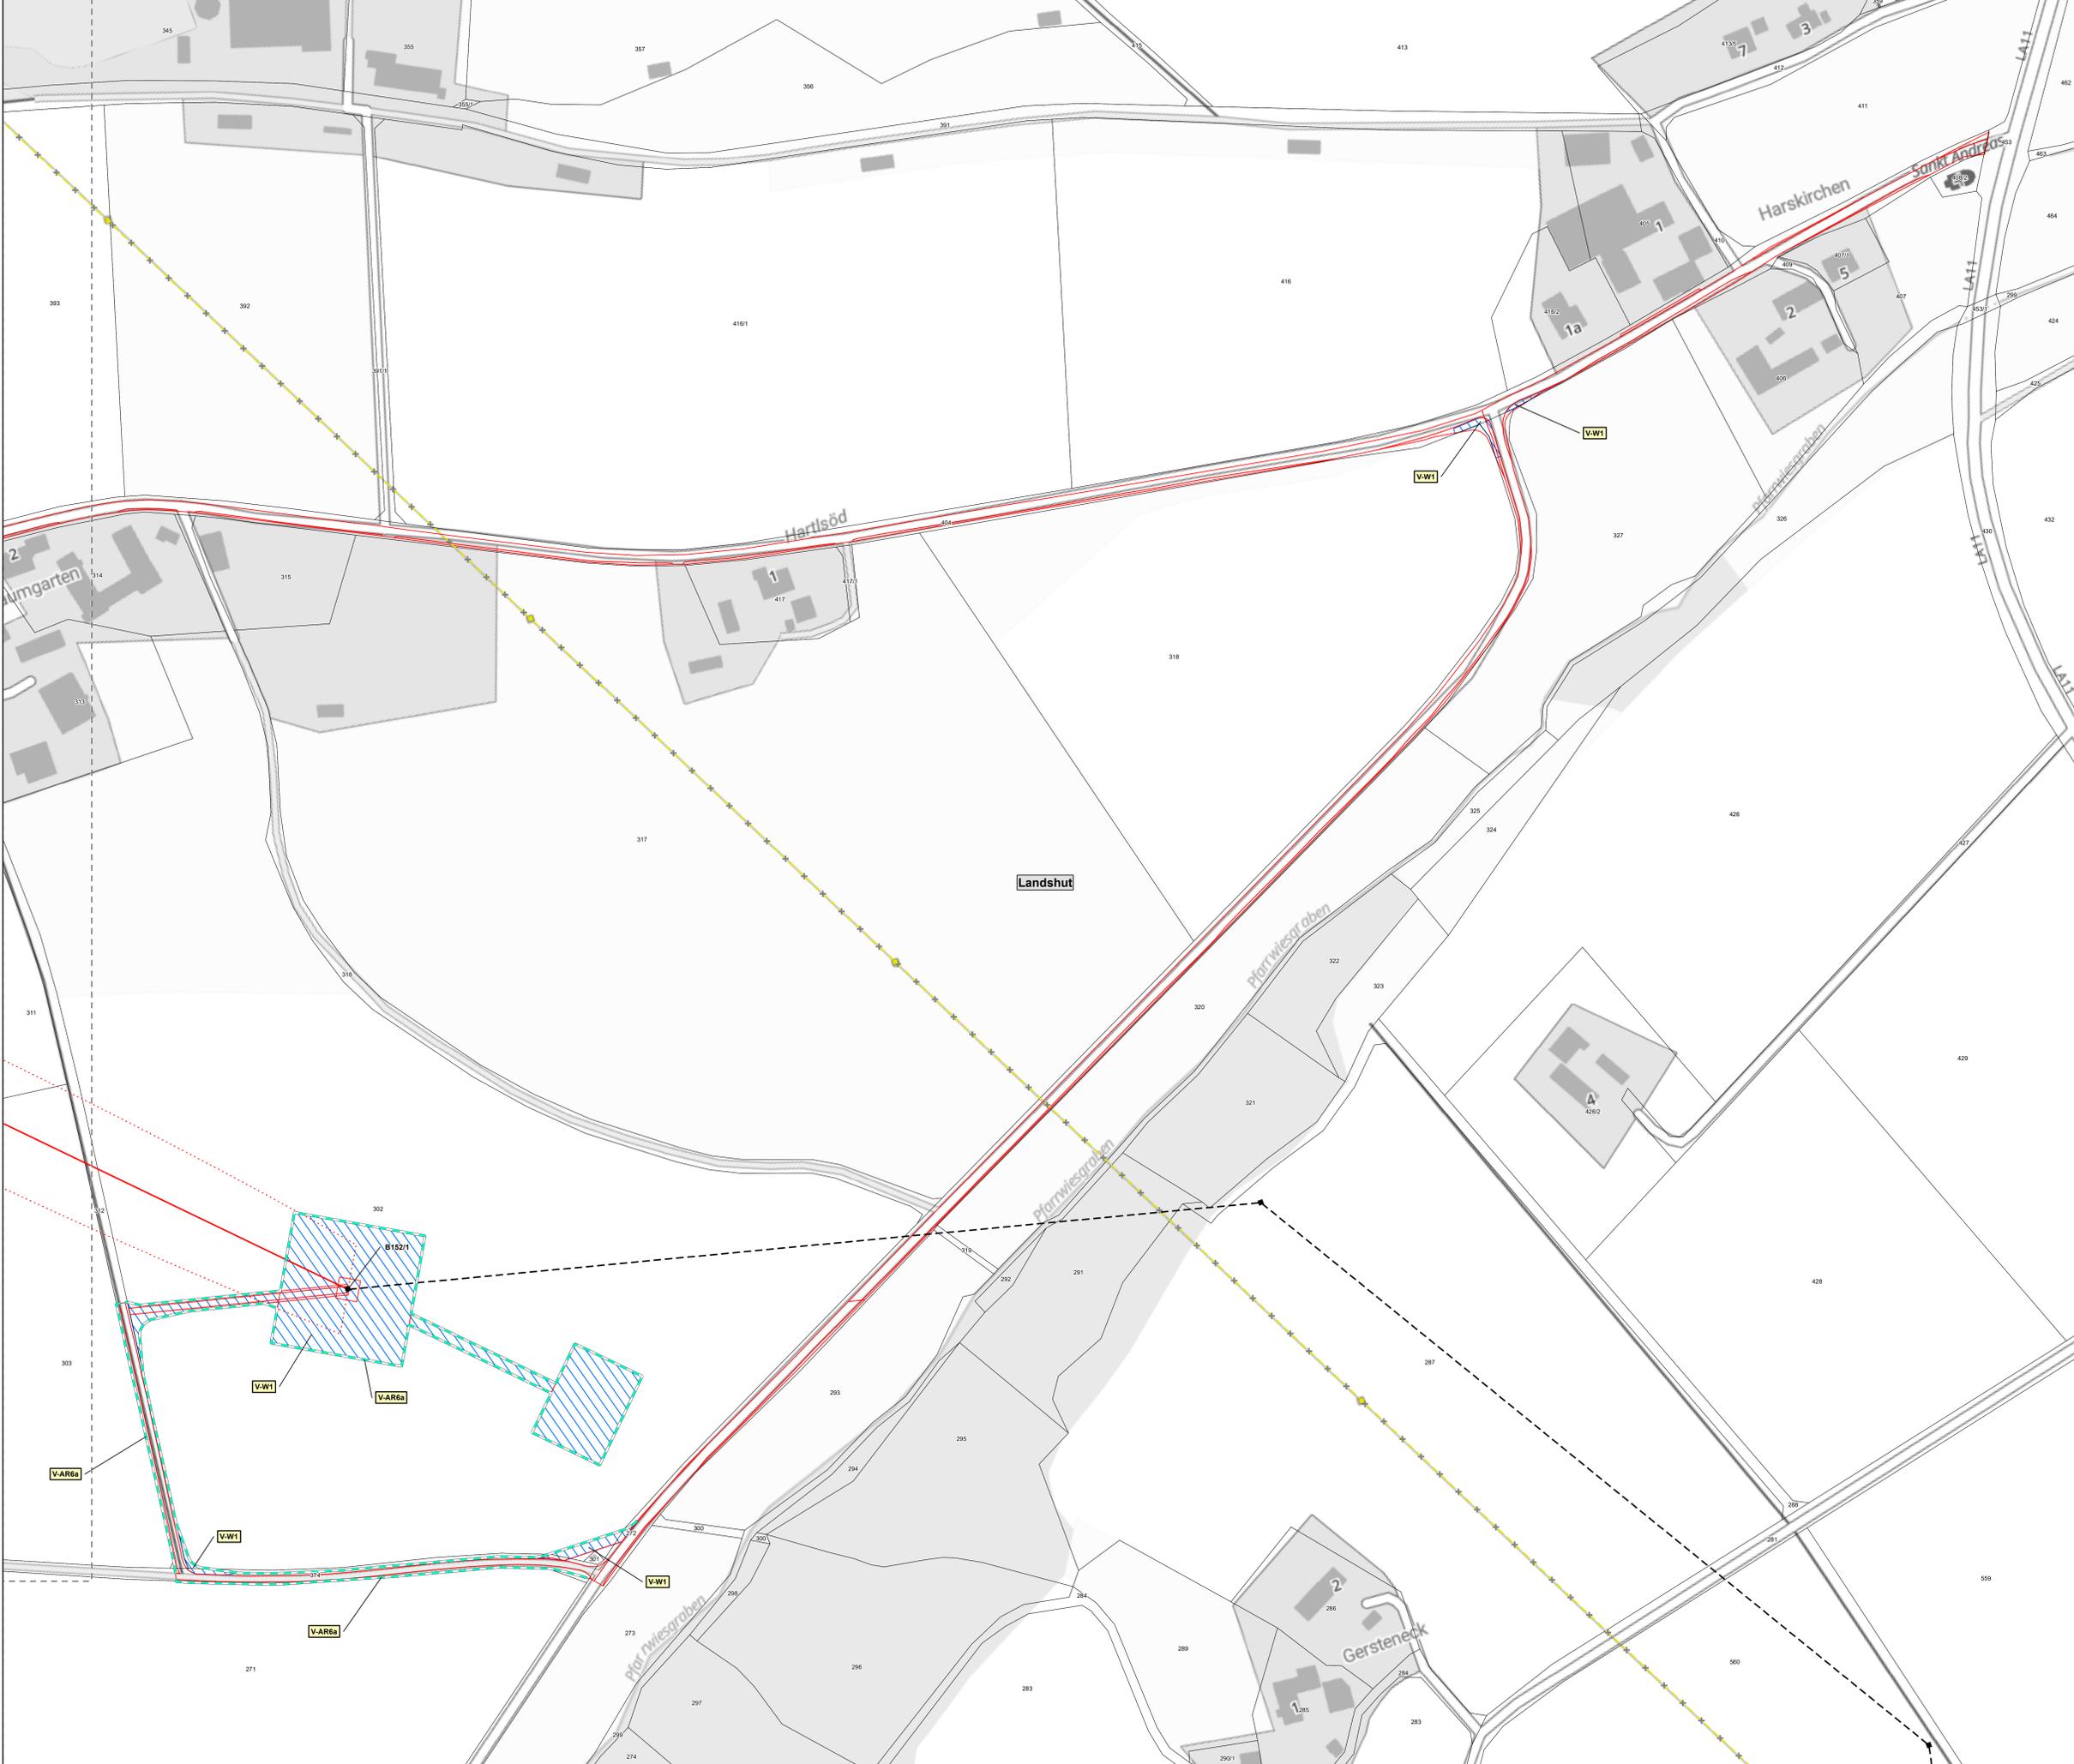

**Legende**

Blattschnitte ohne thematischen Inhalt entfallen

**Maßnahmen zum Arten-, Biotop- und Gebietsschutz**

- V-AREa Aufstellen von Tierschutzzäunen für Amphibien
- V-AREb Aufstellen von Tierschutzzäunen für Reptilien
- V-AR7 Aufstellen von Schutzzäunen zum Habitat-, Vegetations- und Gebietsschutz
- V-AR8 Temporäre Leitstruktur für Fledermäuse
- V-ÖTM Ökologisches Trassenmanagement
- V-W1 Wiederherstellung bauzeitlich beanspruchter Flächen

**Technische Planung**

- Maststandort - Bestand
- Maststandort - Bestand zu Baubeginn (Anderes Vorhaben)
- Maststandort - Neubau
- Maststandort - Rückbau
- Maststandort - Zu Baubeginn bereits rückgebaut (Anderes Vorhaben)
- Bauzeitliche Fläche
- Trassenachse - Bestand
- Trassenachse - Bestand zu Baubeginn (Anderes Vorhaben)
- Trassenachse - Neubau
- Trassenachse - Rückbau
- Trassenachse - Zu Baubeginn bereits rückgebaut (Anderes Vorhaben)
- Schutzstreifen
- Landkreisgrenze
- Flurstücksgrenze mit Nummer

0 50 100 150 Meter

Referenzsystem: ETRS 1989 UTM Zone 32N  
 Projektion: Transverse Mercator  
 Höhensystem: DHHN2016

Datenquelle: © Bayerisches Landesamt für Umwelt (www.lfu.bayern.de)  
 Geobasisdaten: © Bundesamt für Kartographie und Geodäsie (www.gdz.bkg.bund.de)

380-kV-Ltg. Isar - Althelm Anlage: 8.4.2  
 Blatt: 5 / 4

PFA 2: 380-kV-Verbindungsleitung Adlkofen (LH-06-B151A)

**Landschaftspflegerischer Begleitplan**

**Maßnahmenplan**

**Vermeidungsmaßnahmen Arten-, Biotop- und Gebietsschutz (Teil 1)**

**Schutzzäune, Leitstrukturen und Wiederherstellung**

**Planfeststellungsunterlage**

Aufgestellt: Bayreuth, .....

Behördenvermerk: .....

Firma: ifuplan	Maßstab: 1:1.000	Ausgabedatum: 28.02.2025
Institut für Umweltschutz und Raumentwicklung GmbH & Co. KG	Einheit: Meter	
	Datum	Name
	Bearb. 28.02.2025	Pawlik
	Gepr. 28.02.2025	Ebert
Zust. Änderung	Datum	Name

**TENNET**