

Legende

Blattschnitte ohne thematischen Inhalt entfallen

Maßnahmen zum Arten-, Biotop- und Gebietsschutz

- V-AR1a Jahreszeitliche Bauzeitenregelung - Brutvögel und Haselmause (Gehölze ohne Höhlenbäume)
- V-AR1b Vermeidung der Beeinträchtigung von störungsempfindlichen Vegetarten
- V-AR1c Jahreszeitliche Bauzeitenregelung (inkl. Besatzkontrolle) - Fledermause
- V-AR1d Jahreszeitliche Bauzeitenregelung - Vögel (Bodenbrüter)
- V-AR2a Kleintiergerechte Baustellenfreimachung (Amphibien)
- V-AR2b Kleintiergerechte Baustellenfreimachung (Haselmause)
- V-AR3a Vergrämung von Reptilien
- V-AR3f Vergrämung von Faltern durch jahreszeitliche Mahd
- V-AR8a Umsiedlung von Wirtspflanzen geschützter Schmetterlingsarten
- V-AR11 Reduzierung der Gehölzengriffe (Habitatbaum)
- V-AR11 Reduzierung der Gehölzengriffe
- V-AR12 Vergrämung von bodenbrütenden Vogelarten
- V-AR13 Umsetzung zu rodender Bäume (Bestand)
- V-AR13 Umsetzung zu rodender Bäume (Ausgleichsfläche)

Maßnahmen in der technische Ausführung

- V-TA1 Einseitiger Wegeausbau

Technische Planung

- Maststandort - Bestand
- Maststandort - Bestand zu Baubeginn (Anderes Vorhaben)
- Maststandort - Neubau
- Maststandort - Rückbau
- Maststandort - Zu Baubeginn bereits rückgebaut (Anderes Vorhaben)
- Bauzeitliche Fläche
- Trassenachse - Bestand
- Trassenachse - Bestand zu Baubeginn (Anderes Vorhaben)
- Trassenachse - Neubau
- Trassenachse - Rückbau
- Trassenachse - Zu Baubeginn bereits rückgebaut (Anderes Vorhaben)
- Schutzstreifen

Abgrenzungen

- Blattschnittgrenze
- Flurstücksgrenze mit Nummer
- Landkreisgrenze

0 50 100 150 Meter

Referenzsystem: ETRS 1989 UTM Zone 32N
 Projektion: Transverse Mercator
 Höhensystem: DHHN2016

Datenquelle: © Bayerisches Landesamt für Umwelt (www.lfu.bayern.de)
 Geobasisdaten: © Bundesamt für Kartographie und Geodäsie (www.gdz.bkg.bund.de)

Anlage: 8.4.3
 Blatt: 1 / 4

380-kV-Ltg. Isar - Altheim

PFA 2: 380-kV-Verbindungsleitung Adlkofen (LH-06-B151A)

Landschaftspflegerischer Begleitplan

Maßnahmenplan

Vermeidungsmaßnahmen Arten-, Biotop- und Gebietsschutz (Teil 2) und technischen Ausführung

Planfeststellungsunterlage


Aufgestellt Bayreuth,

Behördenvermerk:

Firma: ifuplan	Maßstab: 1:1.000	Ausgabedatum: 28.02.2025
Institut für Umweltschutz und Raumentwicklung GmbH & Co. KG	Einheit: Meter	
	Datum	Name
	Bearb. 28.02.2025	Pawlik
	Gepr. 28.02.2025	Ebert

Zust. Änderung Datum Name

TENNET

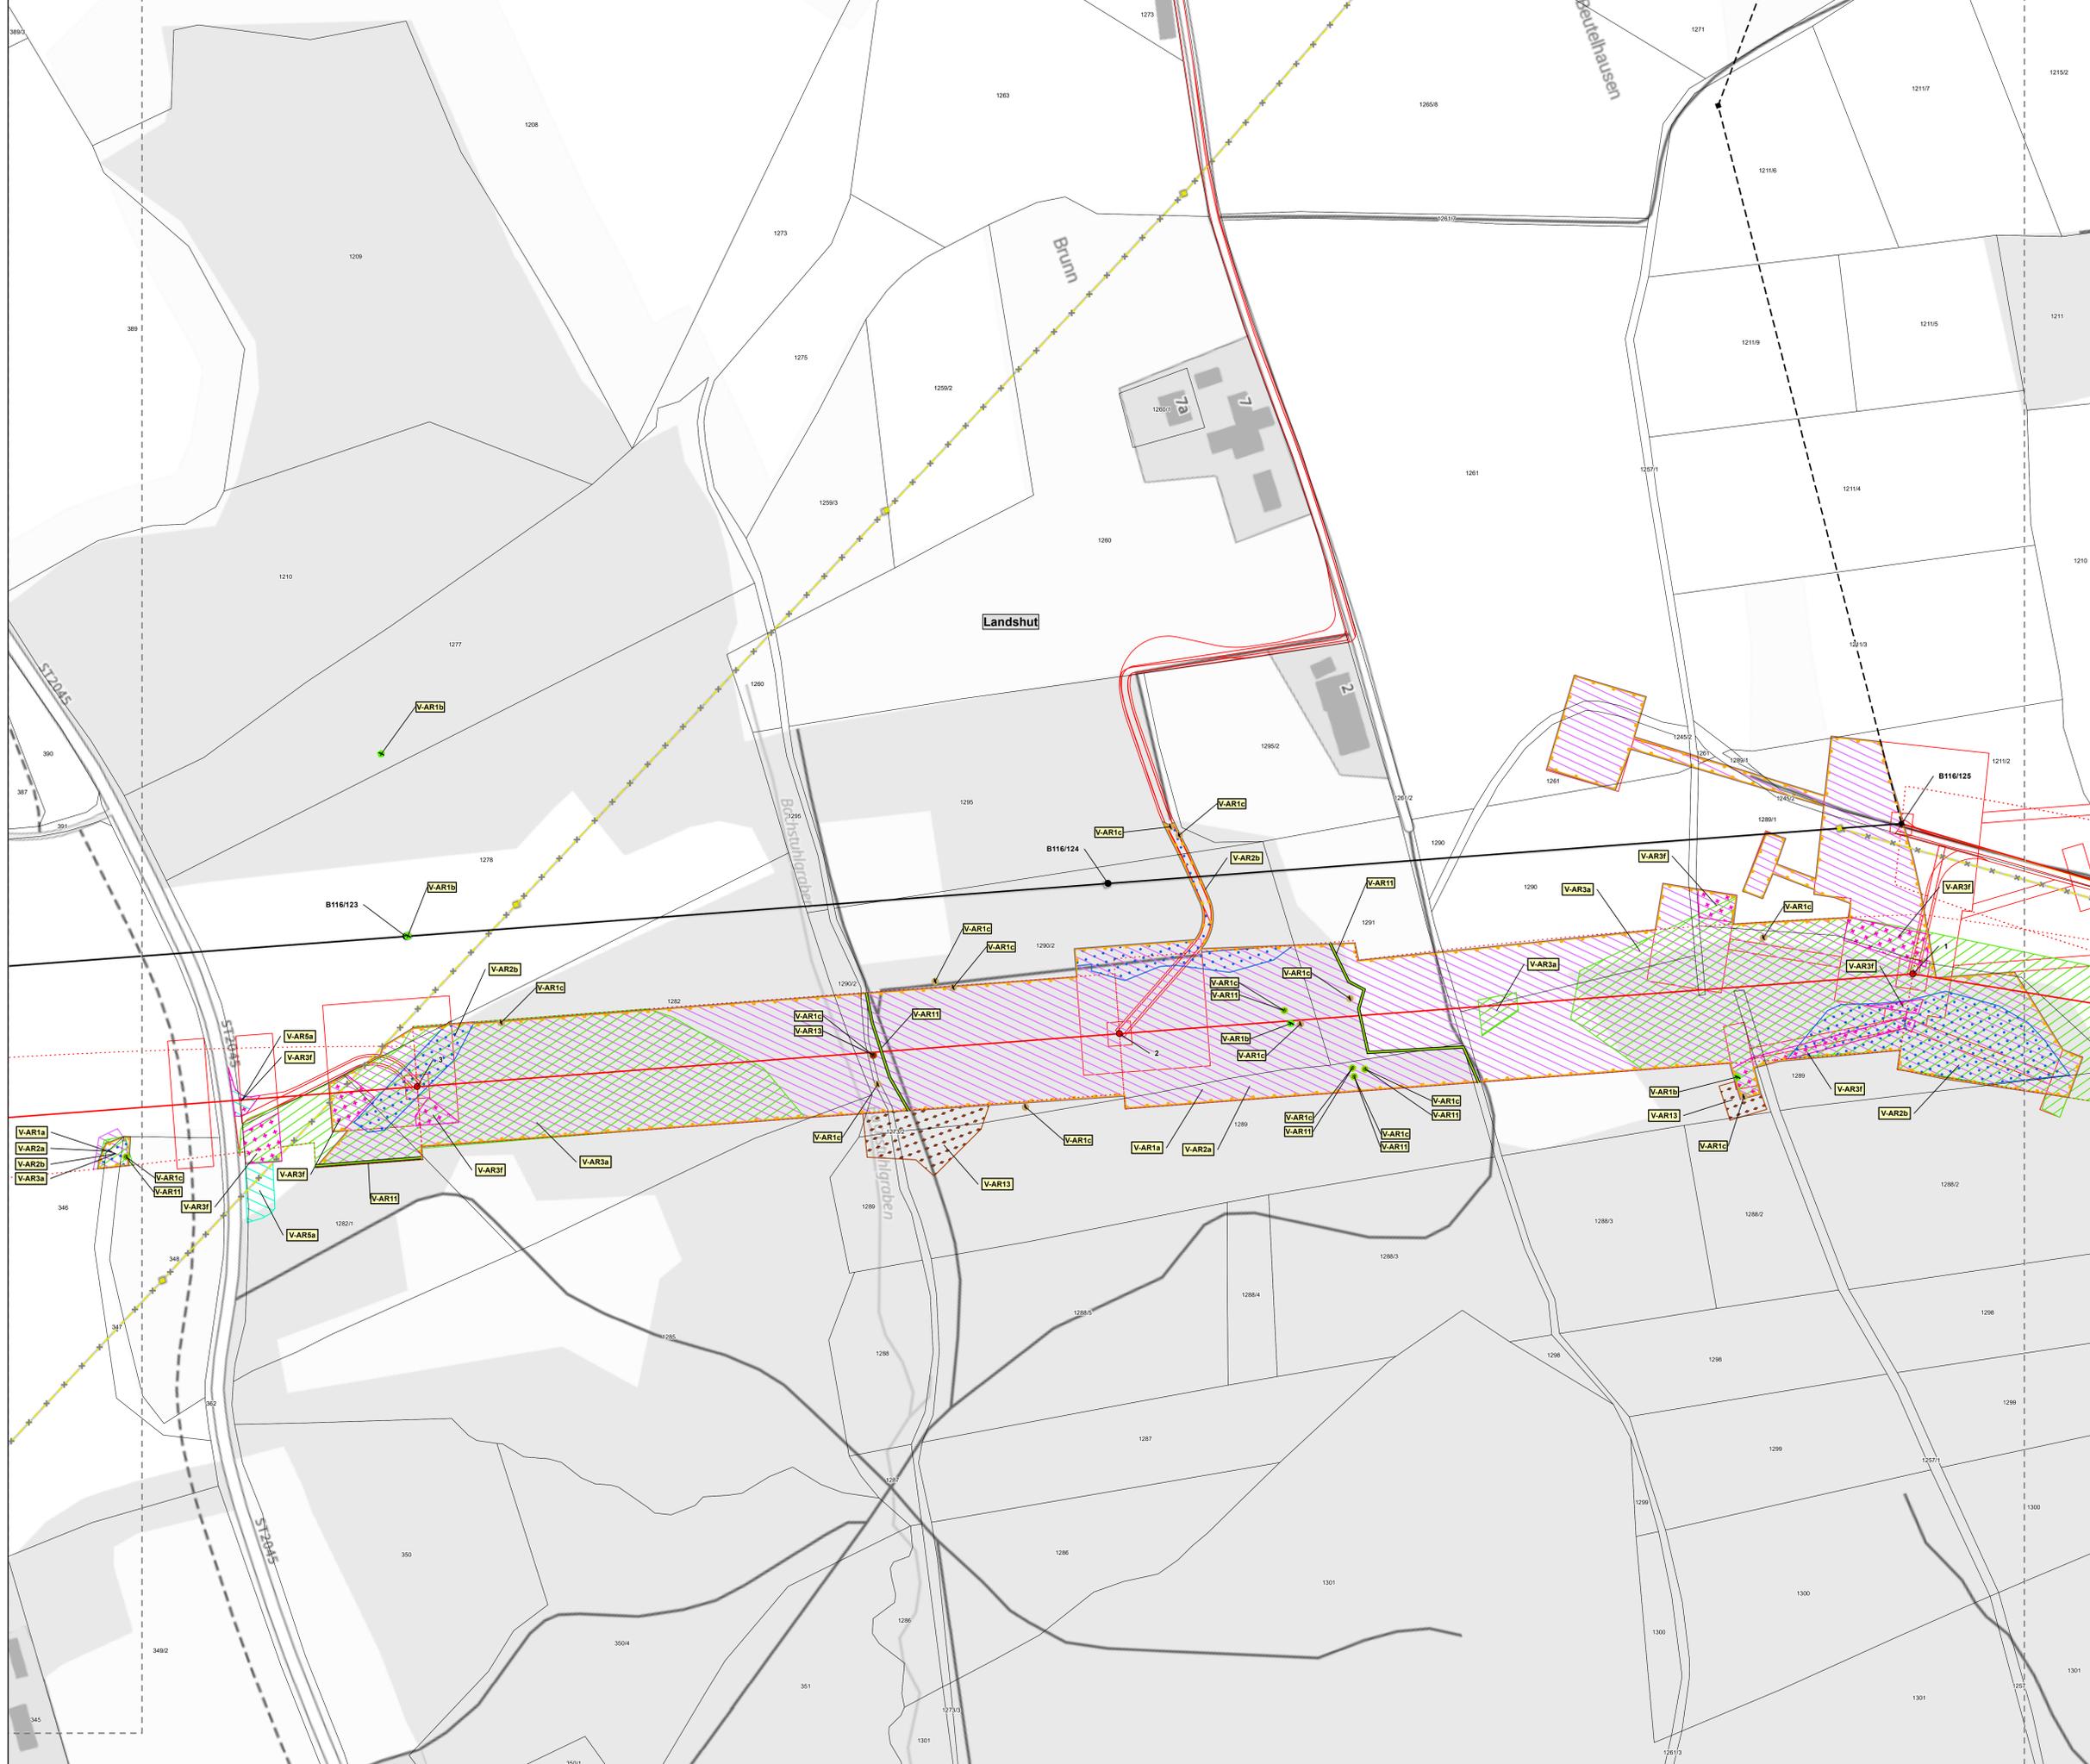

Legende

Blattschnitte ohne thematischen Inhalt entfallen

Maßnahmen zum Arten-, Biotop- und Gebietsschutz

- V-AR1a Jahreszeitliche Bauzeitenregelung - Brutvögel und Haselmause (Gehölze ohne Höhlenbäume)
- V-AR1b Vermeidung der Beeinträchtigung von störungsempfindlichen Vogelarten
- V-AR1c Jahreszeitliche Bauzeitenregelung (inkl. Besatzkontrolle) - Fledermause
- V-AR1d Jahreszeitliche Bauzeitenregelung - Vögel (Bodenbrüter)
- V-AR2a Kleintiergerechte Baustellenfreimachung (Amphibien)
- V-AR2b Kleintiergerechte Baustellenfreimachung (Haselmause)
- V-AR3a Vergämung von Reptilien
- V-AR3f Vergämung von Faltern durch jahreszeitliche Mahd
- V-AR5a Umsiedlung von Wirtspflanzen geschützter Schmetterlingsarten
- V-AR11 Reduzierung der Gehölzengriffe (Habitatbaum)
- V-AR11 Reduzierung der Gehölzengriffe
- V-AR12 Vergämung von bodenbrütenden Vogelarten
- V-AR13 Umsetzung zu rodender Bäume (Bestand)
- V-AR13 Umsetzung zu rodender Bäume (Ausgleichsfläche)

Maßnahmen in der technische Ausführung

- V-TA1 Einseitiger Wegeausbau

Technische Planung

- Maststandort - Bestand
- Maststandort - Bestand zu Baubeginn (Anderes Vorhaben)
- Maststandort - Neubau
- Maststandort - Rückbau
- Maststandort - Zu Baubeginn bereits rückgebaut (Anderes Vorhaben)
- Bauzeitliche Fläche
- Trassenachse - Bestand
- Trassenachse - Bestand zu Baubeginn (Anderes Vorhaben)
- Trassenachse - Neubau
- Trassenachse - Rückbau
- Trassenachse - Zu Baubeginn bereits rückgebaut (Anderes Vorhaben)
- Schutzstreifen
- Landkreisgrenze
- Flurstücksgrenze mit Nummer

0 50 100 150 Meter

Referenzsystem: ETRS 1989 UTM Zone 32N
 Projektion: Transverse Mercator
 Höhenystem: DHHN2016

Datenquelle: © Bayerisches Landesamt für Umwelt (www.lfu.bayern.de)
 Geobasisdaten: © Bundesamt für Kartographie und Geodäsie (www.bkg.bund.de)

380-kV-Ltg. Isar - Altheim Anlage: 8.4.3
Blatt: 3 / 4

PFA 2: 380-kV-Verbindungsleitung Adlkofen (LH-06-B151A)

Landschaftspflegerischer Begleitplan

Maßnahmenplan

Vermeidungsmaßnahmen Arten-, Biotop- und Gebietsschutz (Teil 2) und technischen Ausführung


Planfeststellungsunterlage

Aufgestellt Bayreuth,


Firma: ifuplan	Maßstab: 1:1.000	Ausgabedatum: 28.02.2025
Institut für Umweltschutz und Raumentwicklung GmbH & Co. KG	Einheit: Meter	
	Datum	Name
	Bearb. 28.02.2025	Pawlik
	Gepr. 28.02.2025	Ebert

Zust. Änderung Datum Name

tennet

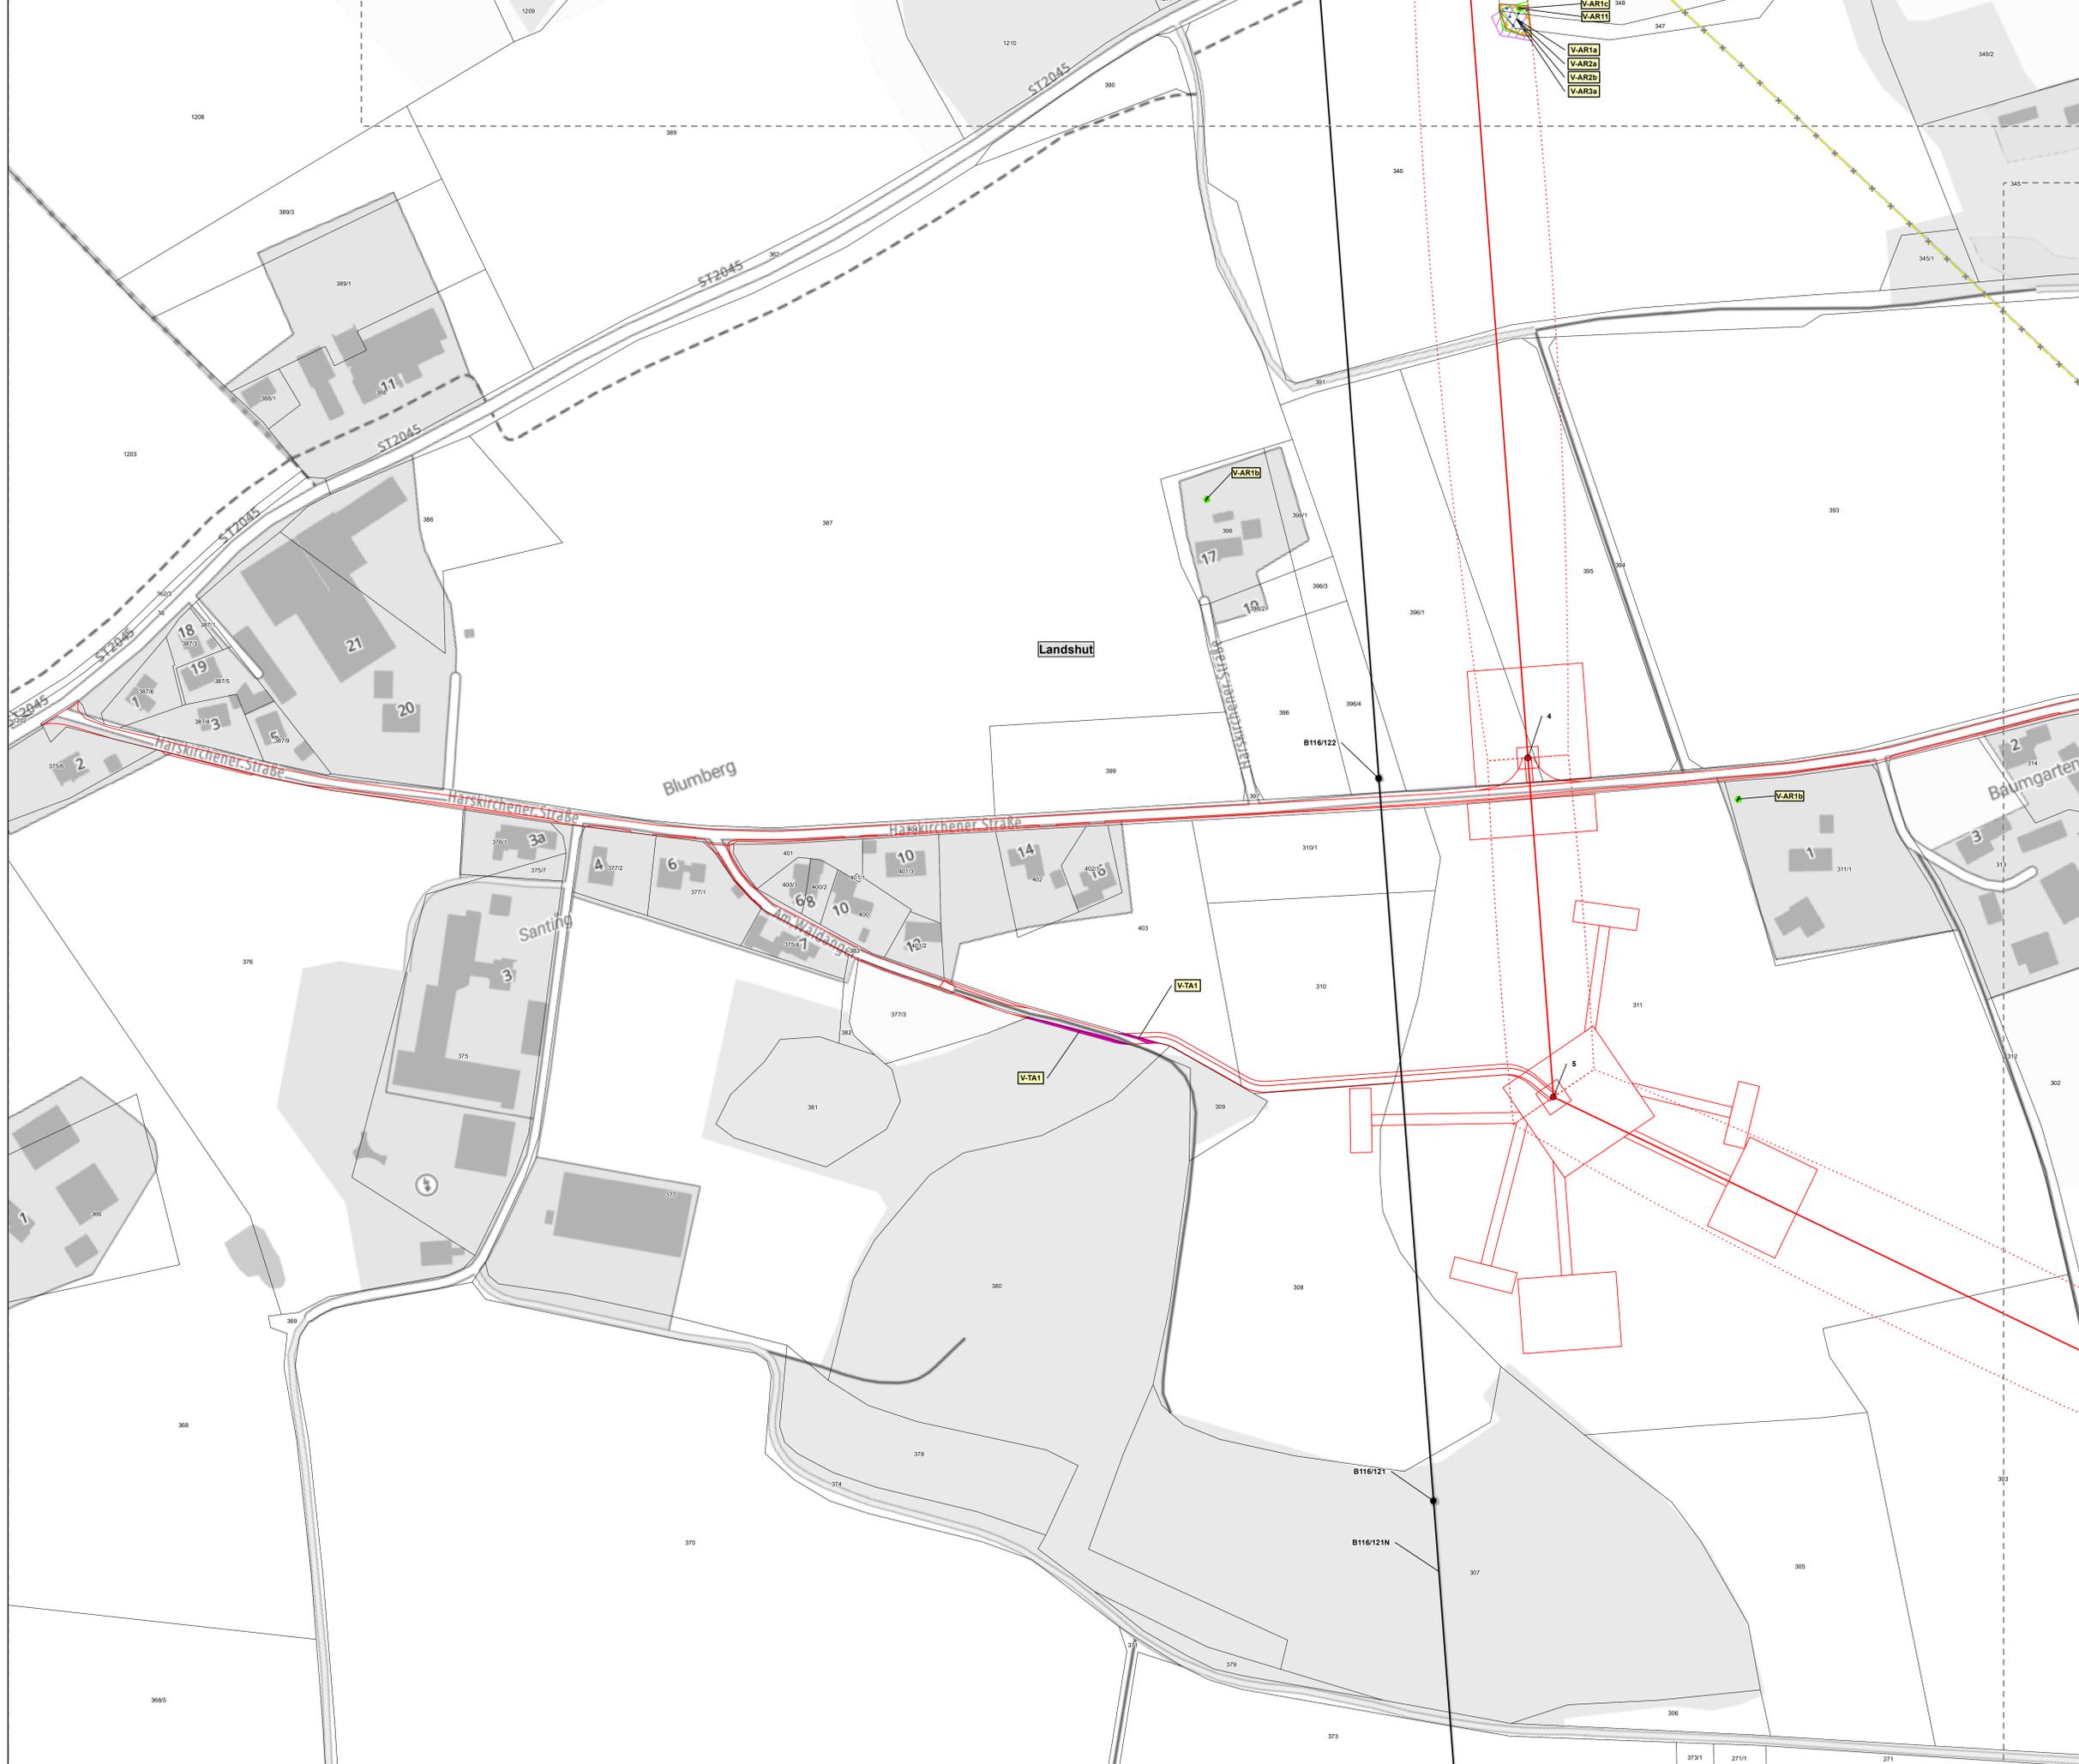

- Legende**
- Blattschnitte ohne thematischen Inhalt entfallen**
- Maßnahmen zum Arten-, Biotop- und Gebietsschutz**
- VAR1a** Jahreszeitliche Bauzeitenregelung - Brutvögel und Haselmause (Gehölze ohne Höhlenbäume)
 - VAR1b** Vermeidung der Beeinträchtigung von störungsempfindlichen Vegetarten
 - VAR1c** Jahreszeitliche Bauzeitenregelung (inkl. Besatzkontrolle) - Fledermäuse
 - VAR1d** Jahreszeitliche Bauzeitenregelung - Vögel (Bodenbrüter)
 - VAR2a** Kleintiergerechte Baustellenfreimachung (Amphibien)
 - VAR2b** Kleintiergerechte Baustellenfreimachung (Haselmause)
 - VAR3a** Vergrämung von Reptilien
 - VAR3f** Vergrämung von Faltern durch jahreszeitliche Mahd
 - VAR8a** Umsiedlung von Wirtspflanzen geschützter Schmetterlingsarten
 - VAR11** Reduzierung der Gehölzengriffe (Habitatbaum)
 - VAR11** Reduzierung der Gehölzengriffe
 - VAR12** Vergrämung von bodenbrütenden Vogelarten
 - VAR13** Umsetzung zu rodender Bäume (Bestand)
 - VAR13** Umsetzung zu rodender Bäume (Ausgleichsfläche)
- Maßnahmen in der technische Ausführung**
- V-TA1** Einseitiger Wegeausbau
- Technische Planung**
- Maststandort - Bestand
 - Maststandort - Bestand zu Baubeginn (Anderes Vorhaben)
 - Maststandort - Neubau
 - Maststandort - Rückbau
 - Maststandort - Zu Baubeginn bereits rückgebaut (Anderes Vorhaben)
 - Bauzeitliche Fläche
 - Trassenachse - Bestand
 - Trassenachse - Bestand zu Baubeginn (Anderes Vorhaben)
 - Trassenachse - Neubau
 - Trassenachse - Rückbau
 - Trassenachse - Zu Baubeginn bereits rückgebaut (Anderes Vorhaben)
 - Schutzstreifen
- Abgrenzungen**
- Blattschnittgrenze
 - Landkreisgrenze
 - Flurstücksgrenze mit Nummer

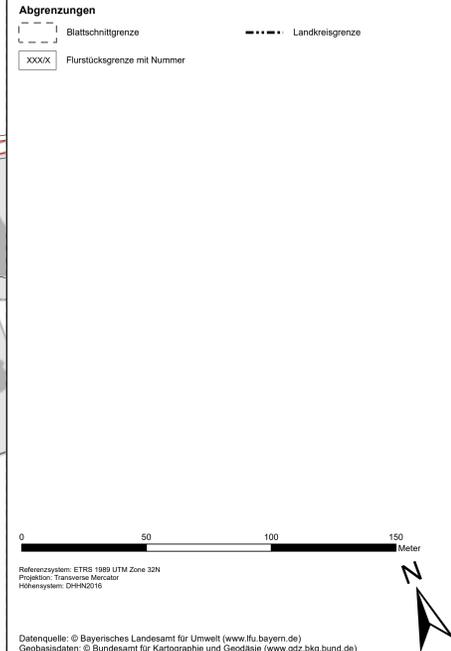

Anlage: 8.4.3
Blatt: 4 / 4

380-kV-Ltg. Isar - Altheim

PFA 2: 380-kV-Verbindungsleitung Adlkofen (LH-06-B151A)

Landschaftspflegerischer Begleitplan

Maßnahmenplan


Vermeidungsmaßnahmen Arten-, Biotop- und Gebietsschutz (Teil 2) und technischen Ausführung

Planfeststellungsunterlage

Aufgestellt
Bayreuth,

Behördenvermerk:

Firma:	ifuplan	Maßstab:	1:1.000	Ausgabedatum:	28.02.2025
Institut für Umweltsanierung und Raumentwicklung GmbH & Co. KG		Einheit:	Meter		
		Datum:		Name:	
		Bearb.:	28.02.2025	Prüf.:	
		Gepr.:	28.02.2025	Erst.:	

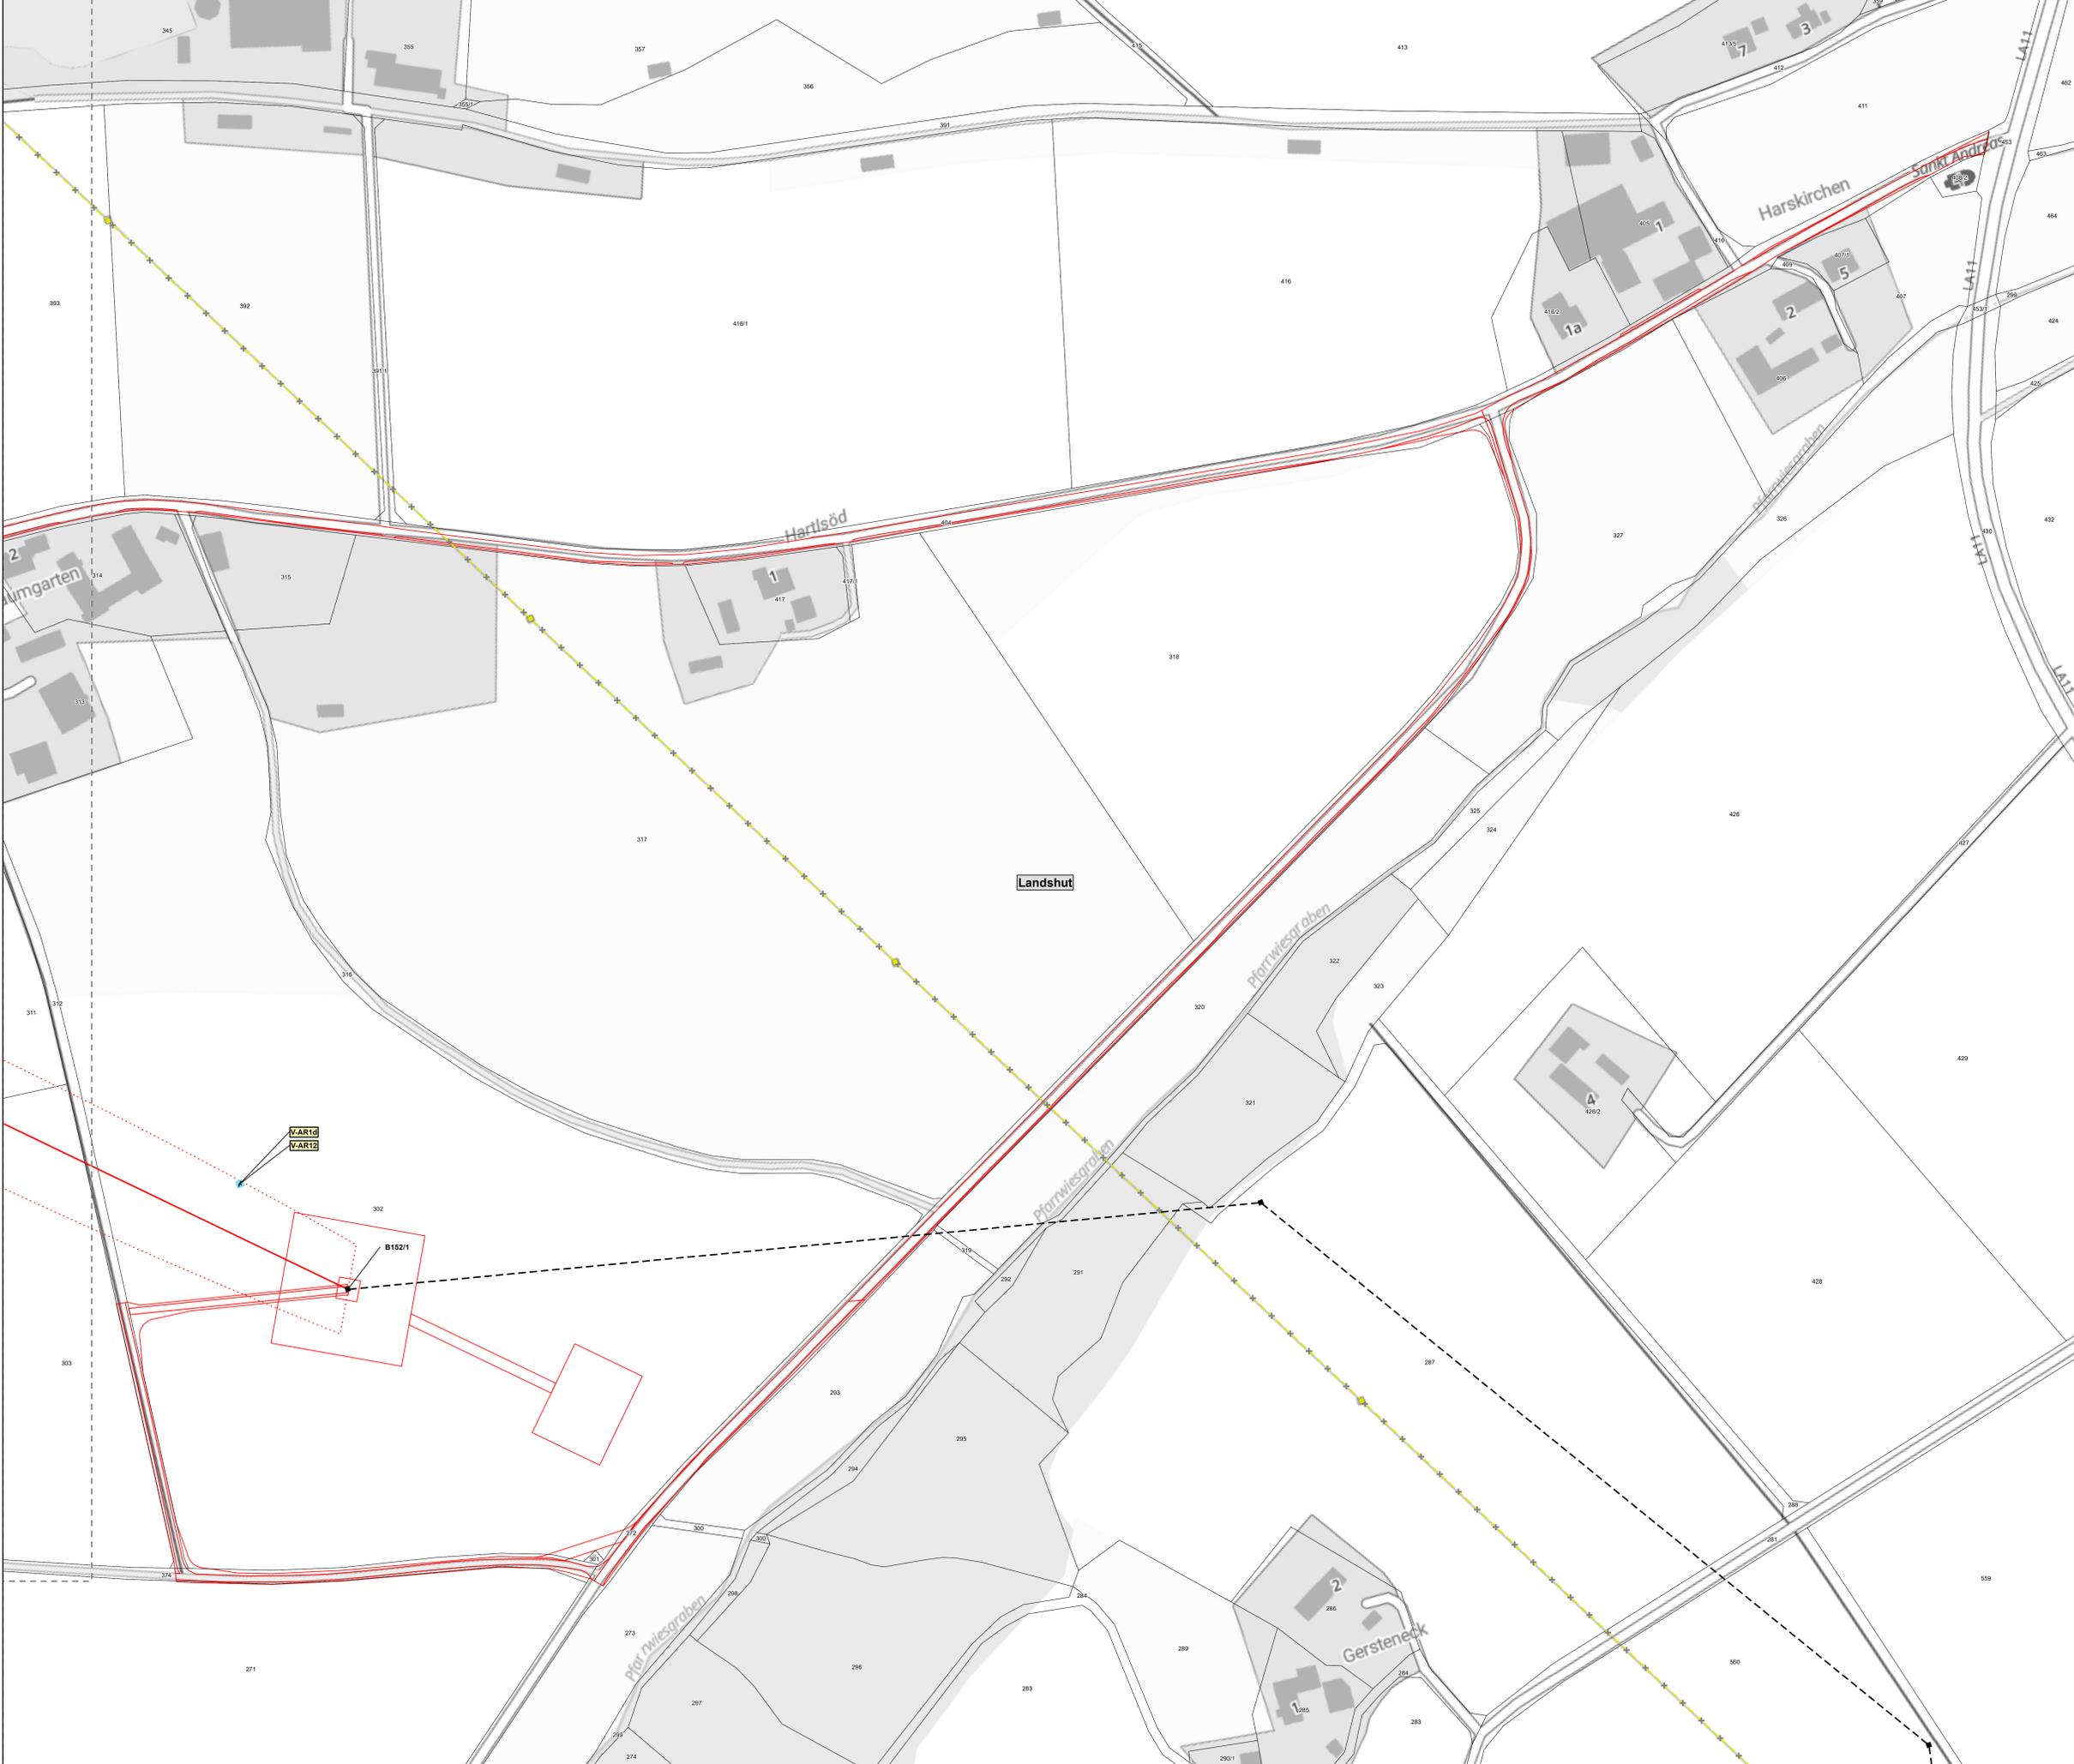

Legende

Blattschnitte ohne thematischen Inhalt entfallen

Maßnahmen zum Arten-, Biotop- und Gebietsschutz

- V-AR1a Jahreszeitliche Bauzeitenregelung - Brutvögel und Haselmause (Gehölze ohne Höhlenbäume)
- V-AR1b Vermeidung der Beeinträchtigung von störungsempfindlichen Vogelarten
- V-AR1c Jahreszeitliche Bauzeitenregelung (inkl. Besatzkontrolle) - Fledermause
- V-AR1d Jahreszeitliche Bauzeitenregelung - Vögel (Bodenbrüter)
- V-AR2a Kleintiergerechte Baustellenfreimachung (Amphibien)
- V-AR2b Kleintiergerechte Baustellenfreimachung (Haselmause)
- V-AR3a Vergrämung von Reptilien
- V-AR3b Vergrämung von Faltern durch jahreszeitliche Mahd
- V-AR3c Umsiedlung von Wirtspflanzen geschützter Schmetterlingsarten
- V-AR11 Reduzierung der Gehölzengriffe (Hablatbaum)
- V-AR11 Reduzierung der Gehölzengriffe
- V-AR12 Vergrämung von bodenbrütenden Vogelarten
- V-AR13 Umsetzung zu rodender Bäume (Bestand)
- V-AR13 Umsetzung zu rodender Bäume (Ausgleichsfläche)

Maßnahmen in der technische Ausführung

- V-TA1 Einseitiger Wegeausbau

Technische Planung

- Maststandort - Bestand
- Maststandort - Bestand zu Baubeginn (Anderes Vorhaben)
- Maststandort - Neubau
- Maststandort - Rückbau
- Maststandort - Zu Baubeginn bereits rückgebaut (Anderes Vorhaben)
- Bauzeitliche Fläche
- Trassenachse - Bestand
- Trassenachse - Bestand zu Baubeginn (Anderes Vorhaben)
- Trassenachse - Neubau
- Trassenachse - Rückbau
- Trassenachse - Zu Baubeginn bereits rückgebaut (Anderes Vorhaben)
- Schutzstreifen

Abgrenzungen

- Blattschnittgrenze
- Flurstücksgrenze mit Nummer
- Landkreisgrenze

0 50 100 150 Meter

Referenzsystem: ETRS 1989 UTM Zone 32N
 Projektion: Transverse Mercator
 Höhensystem: DHHN2016

Datenquelle: © Bayerisches Landesamt für Umwelt (www.lfu.bayern.de)
 Geobasisdaten: © Bundesamt für Kartographie und Geodäsie (www.gdz.bkg.bund.de)

Anlage: 8.4.3
 Blatt: 5 / 4

380-kV-Ltg. Isar - Altheim

PFA 2: 380-kV-Verbindungsleitung Adlkofen (LH-06-B151A)

Landschaftspflegerischer Begleitplan

Maßnahmenplan

Vermeidungsmaßnahmen Arten-, Biotop- und Gebietsschutz (Teil 2) und technischen Ausführung

Planfeststellungsunterlage Behördenvermerk:

Aufgestellt: Bayreuth,

Firma: ifuplan	Maßstab: 1:1.000	Ausgabedatum: 28.02.2025
Institut für Umweltsanierung und Raumentwicklung GmbH & Co. KG	Einheit: Meter	
	Datum	Name
	Bearb. 28.02.2025	Pawlik
	Gepr. 28.02.2025	Ebert
Zust. Änderung	Datum	Name

Tennet