


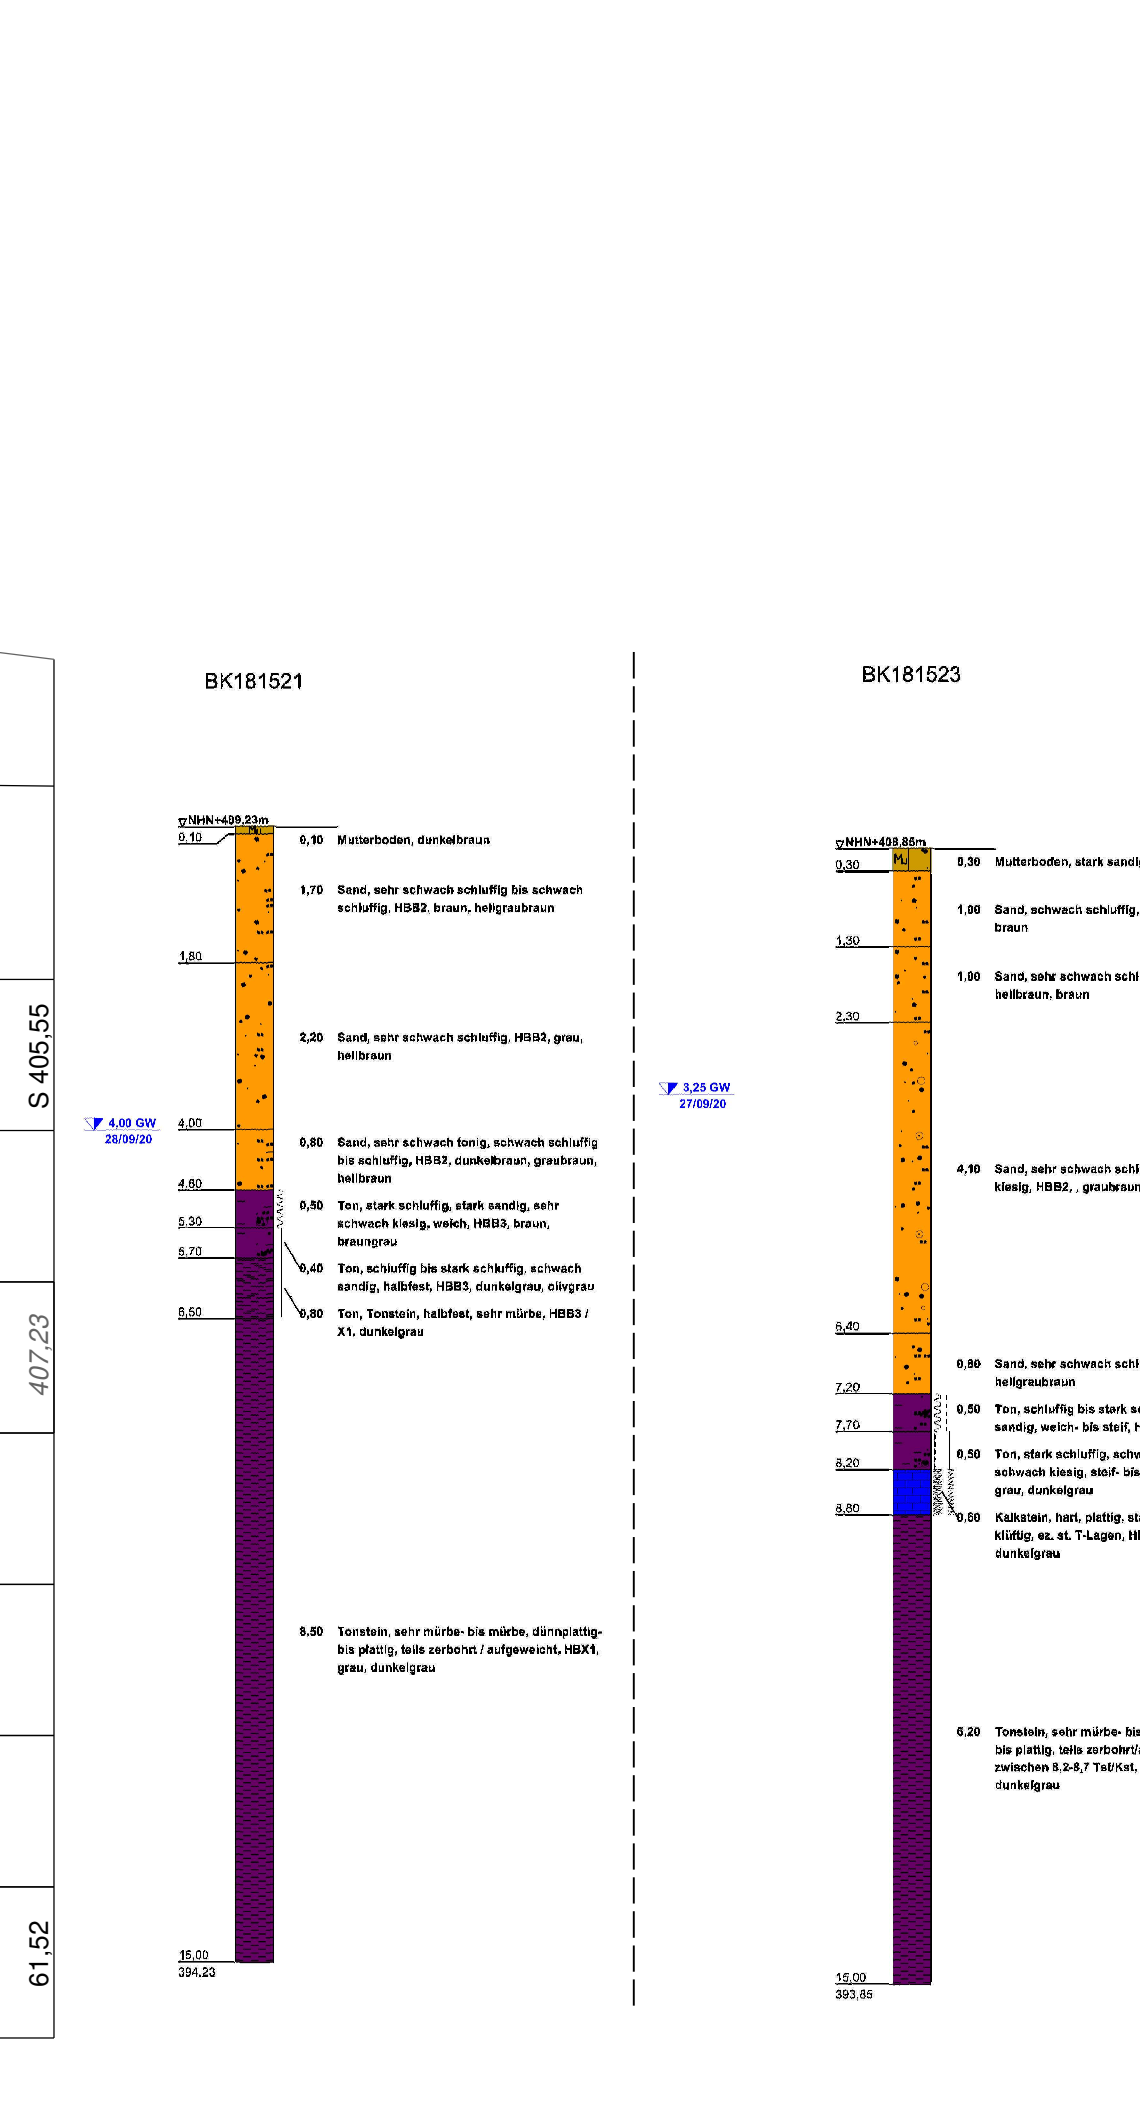

Staatliches Bauamt Regensburg Bajuwarenstraße 2d 93053 Regensburg Tel.: 0941/69856-01, Fax: 0941/69856-5990, E-Mail: poststelle@stbar.bayern.de				bearbeitet: gezeichnet: geprüft: 31.01.2025 PSP Nr.: Projekt:	Feuerer
--	--	---	--	---	---------

Straßenbauverwaltung Freistaat Bayern Staatliches Bauamt Regensburg Straße / Abschn.-Nr. / Station: B299_1380_0,049 bis B299_1380_1,389	Unterlage / Blatt-Nr.: A2 Bauwerksskizze Durchlass Flutmulde
PROJIS-Nr.:	Maßstab: 1 : 100

Plotdatum: 14.02.2025 Datei: Schnitt-Durchlaesse_20