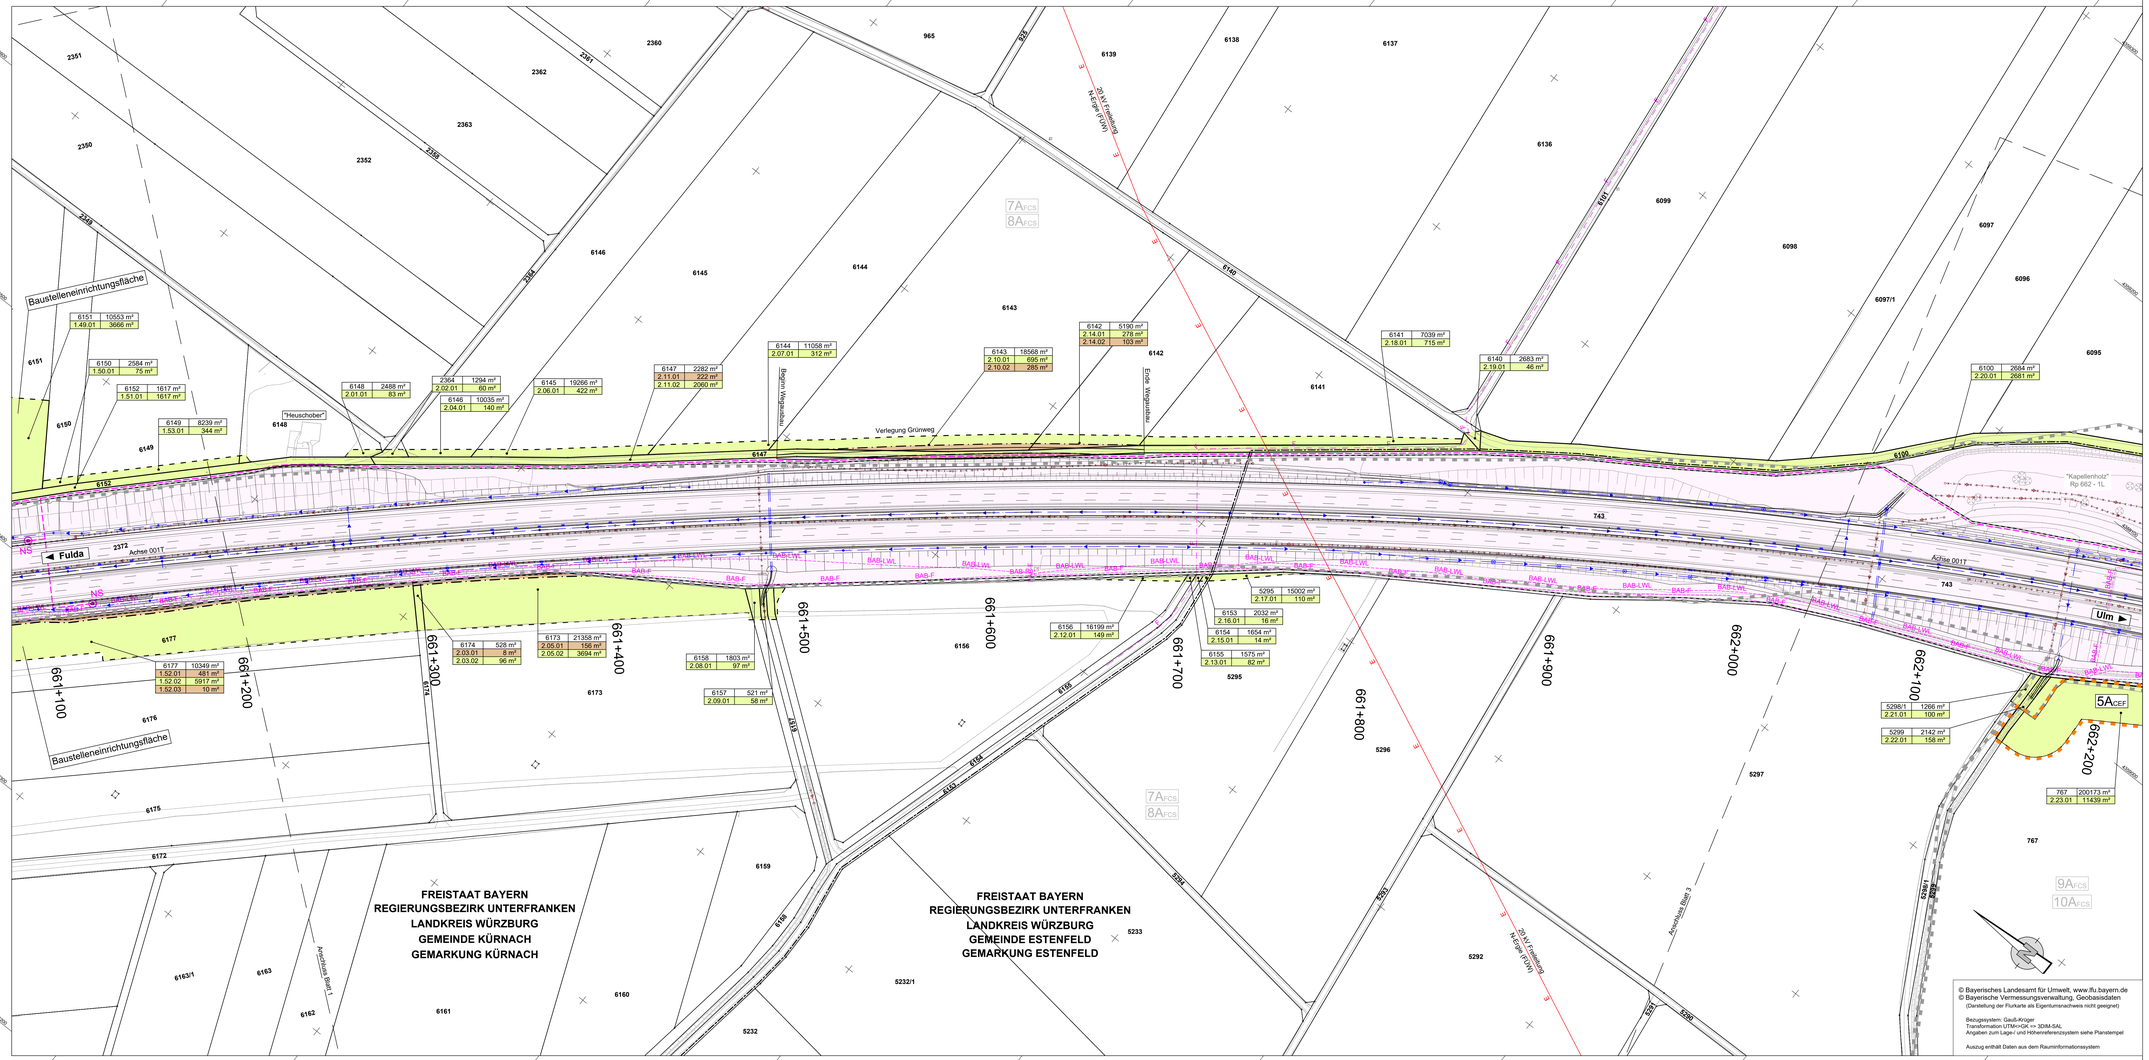

Zeichenerklärung

Grunderwerb

- zu erwerbende Fläche
- vorübergehend in Anspruch zu nehmende Fläche
- dauernd zu belastende Fläche
- Eigentum der Bundesrepublik Deutschland

3[4/2]4248m² — Flur / Flurstück / Große des Flurstückes

2.34 lfd. 345m² — lfd. Nr. im Grunderwerbsverzeichnis / Große der Teilfläche
2 Nr. des Grunderwerbsplanes
34 lfd. Nr. des betroffenen Flurstückes
1 Teilfläche eines Flurstückes

Zusammengehörigkeitspfeil

Gemeindegrenze
Gemarkungsgrenze
Flurstücksgrenze
außerhalb / innerhalb des Baufeldes

215 — Flurstücksnummer

4AFCS — LBP-Maßnahme

7AFCS — Maßnahmensuchraum

Übersicht der Maßnahmensuchräume siehe Unterlage 9.1 Maßnahmenübersichtsplan

Entwässerung

vorhanden / Rückbau / geplant

- Regenwasserleitung mit Angabe von Fließrichtung
- Rohrdurchlass mit Böschungsstück

Versorgungseinrichtungen

vorhanden / geplant

- W — Trinkwasserleitung
- G — Gasleitung
- E — E-Freileitung
- E — E-Leitung
- F — Fernmeldeleitung
- LWL — LWL-Kabel
- BAB-E — BAB-E-Kabel
- BAB-F — BAB-Fernmeldekabel
- BAB-LWL — BAB-LWL
- SW — Schmutzwasserleitung
- SW-D — Schmutzwasserdruckleitung

Sonstiges

- Wildschutzzaun
- vorhandene Lärmschutzwand
- Gabionerwand
- Lärmschutzwand

Entwurfsbearbeitung:

SRP Schneider+Partner

bearbeitet:	Nov. 2021	Sefe
gezeichnet:	Nov. 2021	Lindt
geprüft:	Dez. 2023	Grife
Projekt-Nr.:	S3007_009	
Nürnberg, 08.12.2023		

Die Autobahn
Niederlassung Nordbayern
Flaschenhofstraße 55, 90402 Nürnberg

bearbeitet:	A111	Ballon
gezeichnet:		
geprüft:	A11	Rudhardt
PSP-Nr.:	A-02233-00	
Datei:	10_1_LP_GE_1000.PDF	

Nr.	Art der Änderung	Datum	Zeichen

Lagesystem	DHDN/GK - (EPSG 31468)	Stand Kataster	Dezember 2023
Höhensystem	DHHN2016(NHN) - (EPSG 7837)	Bestandsvermessung	August 2018

FESTSTELLUNGSENTWURF

Die Autobahn GmbH des Bundes

Straße / Abschn.-Nr. / Station.: A7 von 260 / 0,815 bis 9,065 li. FB / 9.965 re. FB

PROJIS-Nr.: 09 912 614 10

Unterlage / Blatt-Nr.: 10.1 / 2

Grunderwerbsplan
Bau-km 661+100 - Bau-km 662+100

Maßstab: 1 : 1.000

6-streifiger Ausbau der BAB A7 Fulda - Würzburg südlich AS Würzburg-Estenfeld - AK Biebelried

von Bau-km 660+200 bis Bau-km 668+450 li. FB / 669+350 re. FB

Aufgestellt: 14.12.2023 Niederlassung Nordbayern Abteilung A1 Planung i.A. Rudhardt Rudhardt, Teamleiter	Geprüft: 14.12.2023 Niederlassung Nordbayern Abteilung A1 Planung i.A. Maiwald Maiwald, Abteilungsleiter

erzeugt mit ProVis®

G:\S3007_009_A7 Estenfeld - Rottendorf\530_ZeichN_Planung\Ph 4 FEGD_Plan\10_1_LP_GE_1000.dwg