



FREISTAAT BAYERN
REGIERUNGSBEZIRK UNTERFRANKEN
LANDKREIS KITZINGEN
STADT DETTELBACH
GEMARKUNG EFFELDRUF

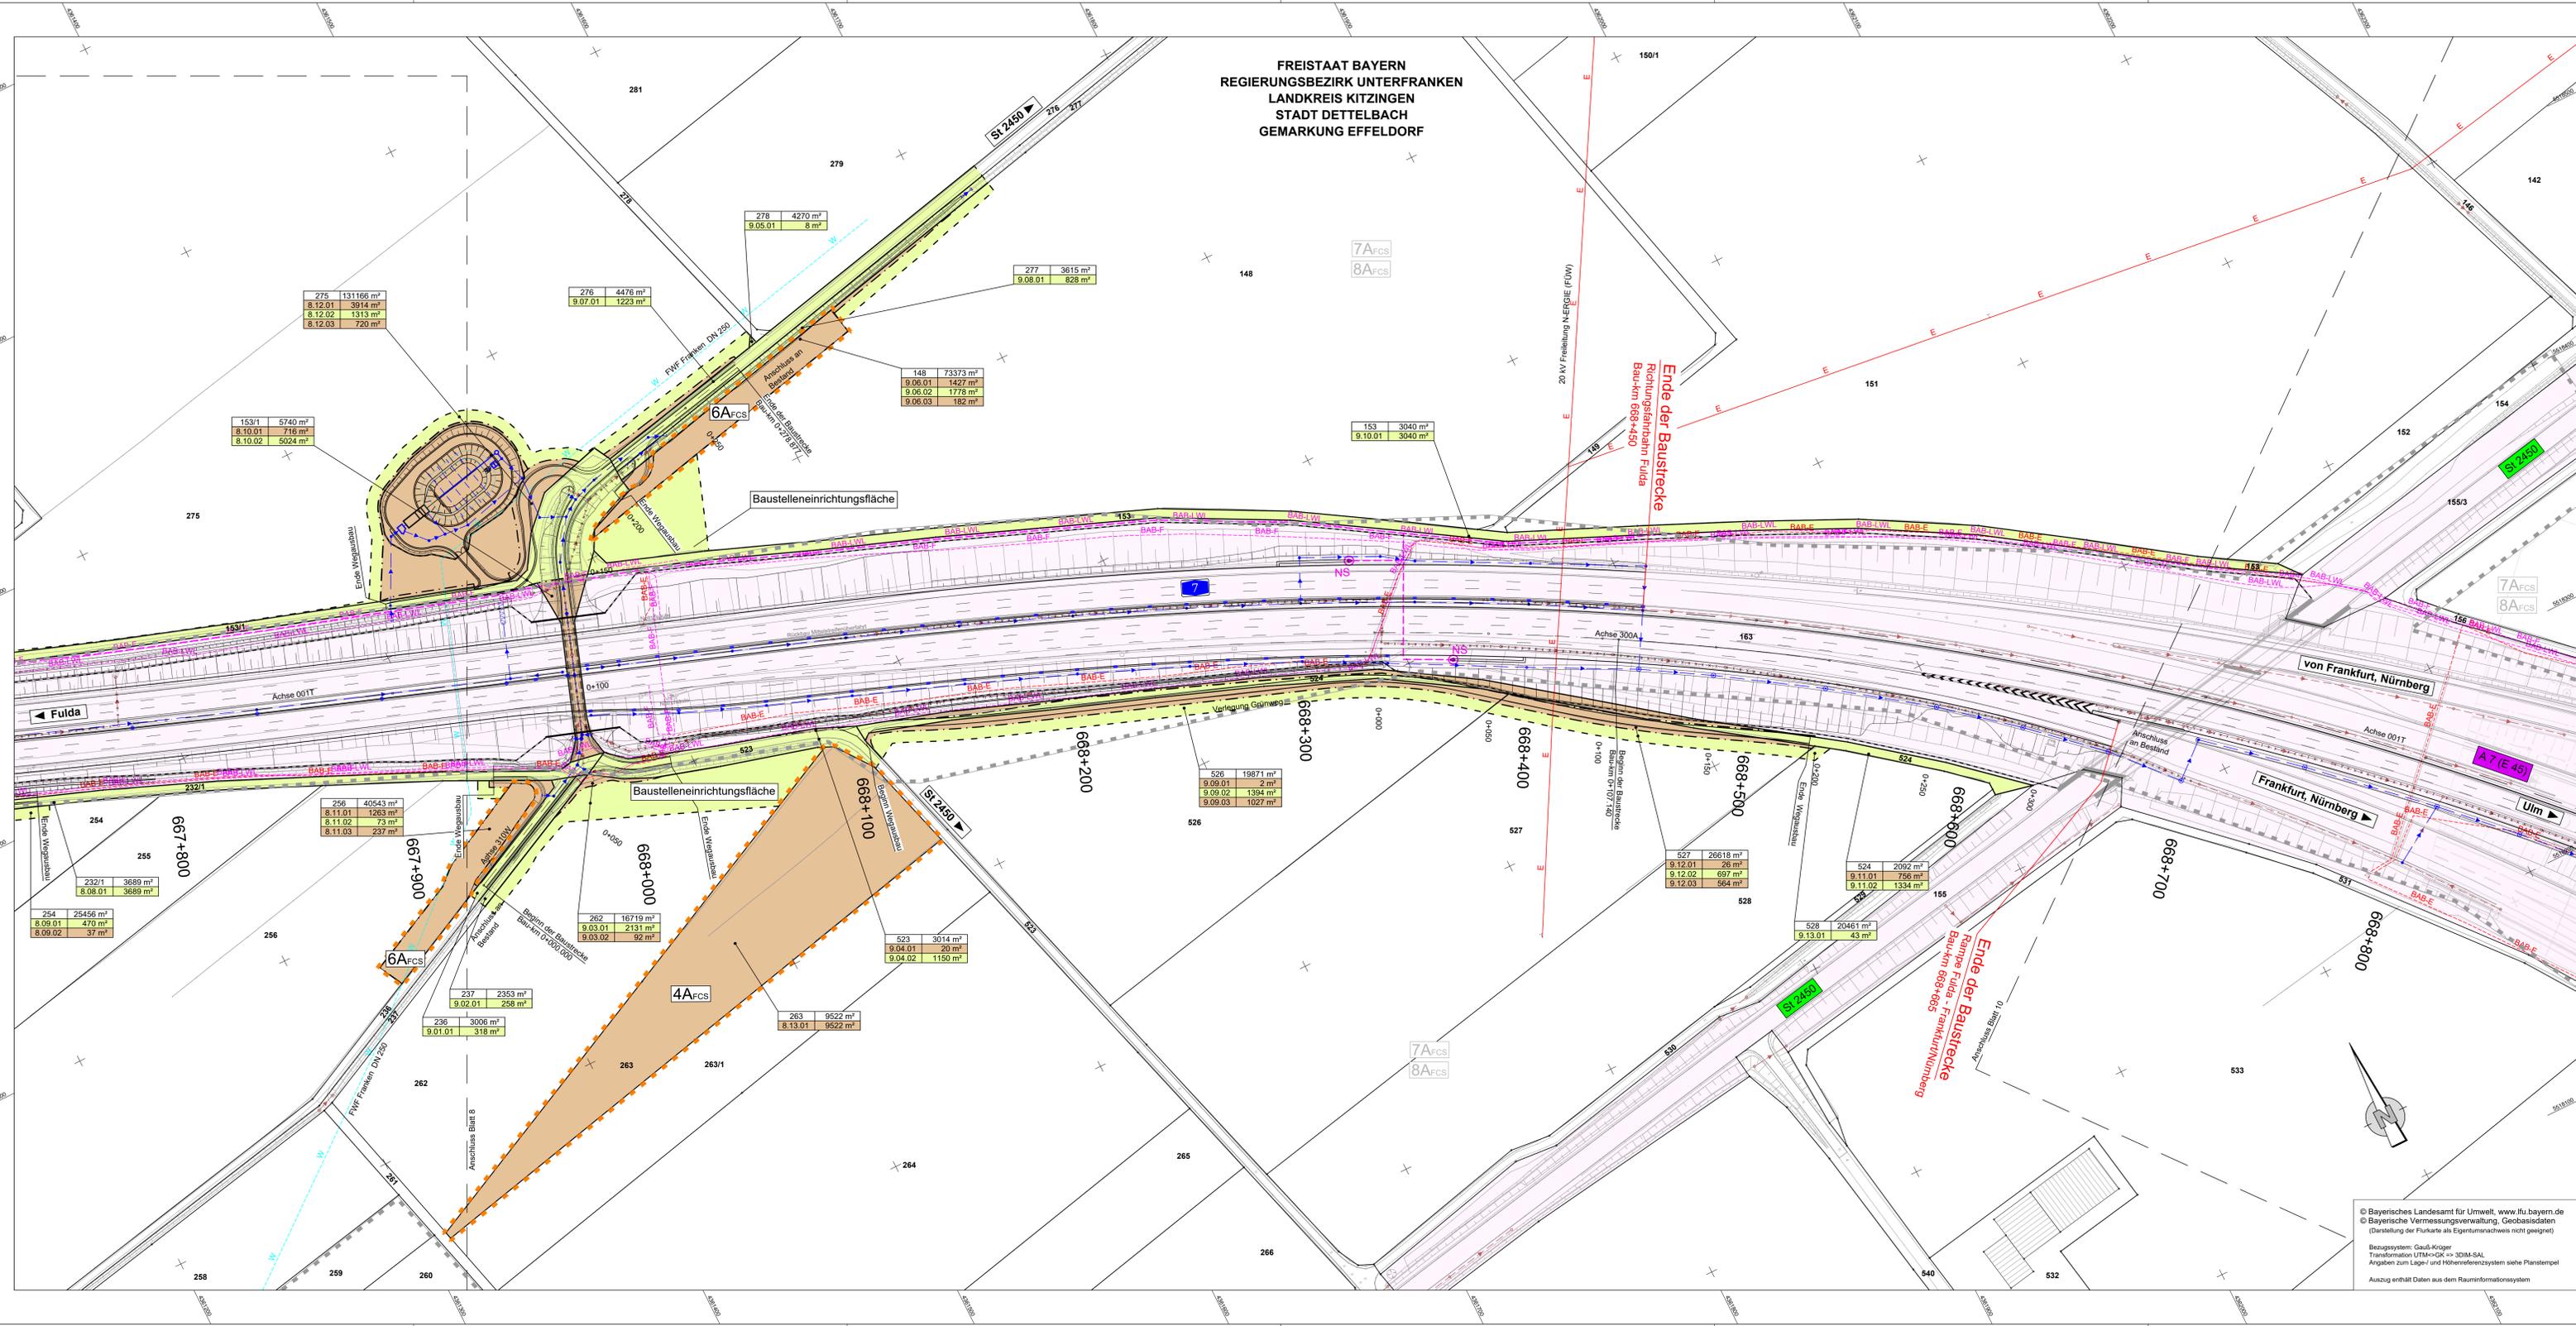

- ### Zeichenerklärung
- Grunderwerb**
 - zu erwerbende Fläche
 - vorübergehend in Anspruch zu nehmende Fläche
 - dauernd zu belastende Fläche
 - Eigentum der Bundesrepublik Deutschland
 - Flur / Flurstück / Größe des Flurstückes
 - Id. Nr. im Grunderwerbsverzeichnis / Größe der Teilfläche
 - 34 Id. Nr. des Grunderwerbsplanes
 - 34 Teilfläche eines Flurstückes
 - 1 Teilfläche eines Flurstückes
 - Zusammengehörigkeitspfeil
 - Gemeindengrenze
 - Gemarkungsgrenze
 - Flurstücksgrenze
 - Flurstücksgrenze außerhalb / innerhalb des Baufeldes
 - Flurstücksnummer
 - LBP-Maßnahme
 - Maßnahmenumschraum
- Übersicht der Maßnahmenumschraume siehe Unterlage 9.1 Maßnahmenübersichtsplan

- ### Entwässerung
- vorhanden Rückbau geplant
 - Regenwasserleitung mit Angabe von Fließrichtung
 - Rohrdurchlass mit Böschungsstück
- ### Versorgungseinrichtungen
- vorhanden geplant
 - Trinkwasserleitung
 - Gasleitung
 - E-Freileitung
 - E-Leitung
 - Fernmeldeleitung
 - LWL-Kabel
 - BAB-E-Kabel
 - BAB-F
 - BAB-LWL
 - BAB-Fernmeldekabel
 - BAB-LWL
 - Schutzwasserleitung
 - Schutzwasserdruckleitung
- ### Sonstiges
- Wildschutzzäun
 - vorhandene Lärmschutzwand
 - Gabionenwand
 - Lärmschutzwand

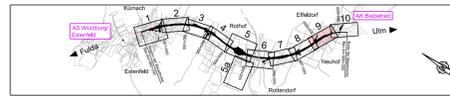

Entwurfsbearbeitung:

bearbeitet:	Nov. 2021	Seite
gezeichnet:	Nov. 2023	Grund
geprüft:	Dez. 2023	Größe
Projekt-Nr.:	S3007_009	
Nürnberg, 08.12.2023		

Die Autobahn
Niederlassung Nordbayern

bearbeitet:	A111	Balton
gezeichnet:	A111	Rothardt
PSP-Nr.:	A-02233-00	
Datum:	10.11.2023	

Nr.	Art der Änderung	Datum	Zeichen

Lagesystem	DHDN/GK - (EPSG 31466)	Stand Kataster	Dezember 2023
Höhensystem	DHHN2016(NHN) - (EPSG 7837)	Bestandsvermessung	August 2018

FESTSTELLUNGSENTWURF

Die Autobahn GmbH des Bundes		Unterlage / Blatt-Nr.: 10.1 / 9
Straße / Abschn.-Nr. / Station: A7 von 260 / 0.615 bis 9.065 li. FB / 9.965 re. FB		Grunderwerbsplan
PROJUS-Nr.: 09 912 614 10		Bau-km 657+500 - Bau-km 668+800
Maßstab: 1 : 1.000		

6-streifiger Ausbau der BAB A7 Fulda - Würzburg südlich AS Würzburg-Estenfeld - AK Biebelried von Bau-km 660+200 bis Bau-km 668+450 li. FB / 669+350 re. FB

Aufgestellt:	14.12.2023	Geprüft:	14.12.2023
Niederlassung Nordbayern		Niederlassung Nordbayern	
Abteilung A1 Planung		Abteilung A1 Planung	

© Bayerisches Landesamt für Umwelt, www.lfu.bayern.de
© Bayerische Vermessungsverwaltung, Geobasisdaten
(Darstellung der Flurkarte als Eigentumsnachweis nicht geeignet)

Bezugssystem: Gauß-Krüger
Transformations-UTM+GK => 32DK-SAL
Angaben zum Lage- und Höhenreferenzsystem siehe Planstempel

Auszug enthält Daten aus dem Rauminformationssystem