


FREISTAAT BAYERN
REGIERUNGSBEZIRK UNTERFRANKEN
LANDKREIS WÜRZBURG

Zeichenerklärung

- Planung**
- Baumaßnahme
- Straßennetz**
- A 7 Bundesautobahn
 - B 22 Bundesstraße
 - St 2260 Staatsstraße
 - WU 26 Kreisstraße
 - sonstige Straßen
 - Bahnlinie
- Verwaltung**
- Kreisgrenze

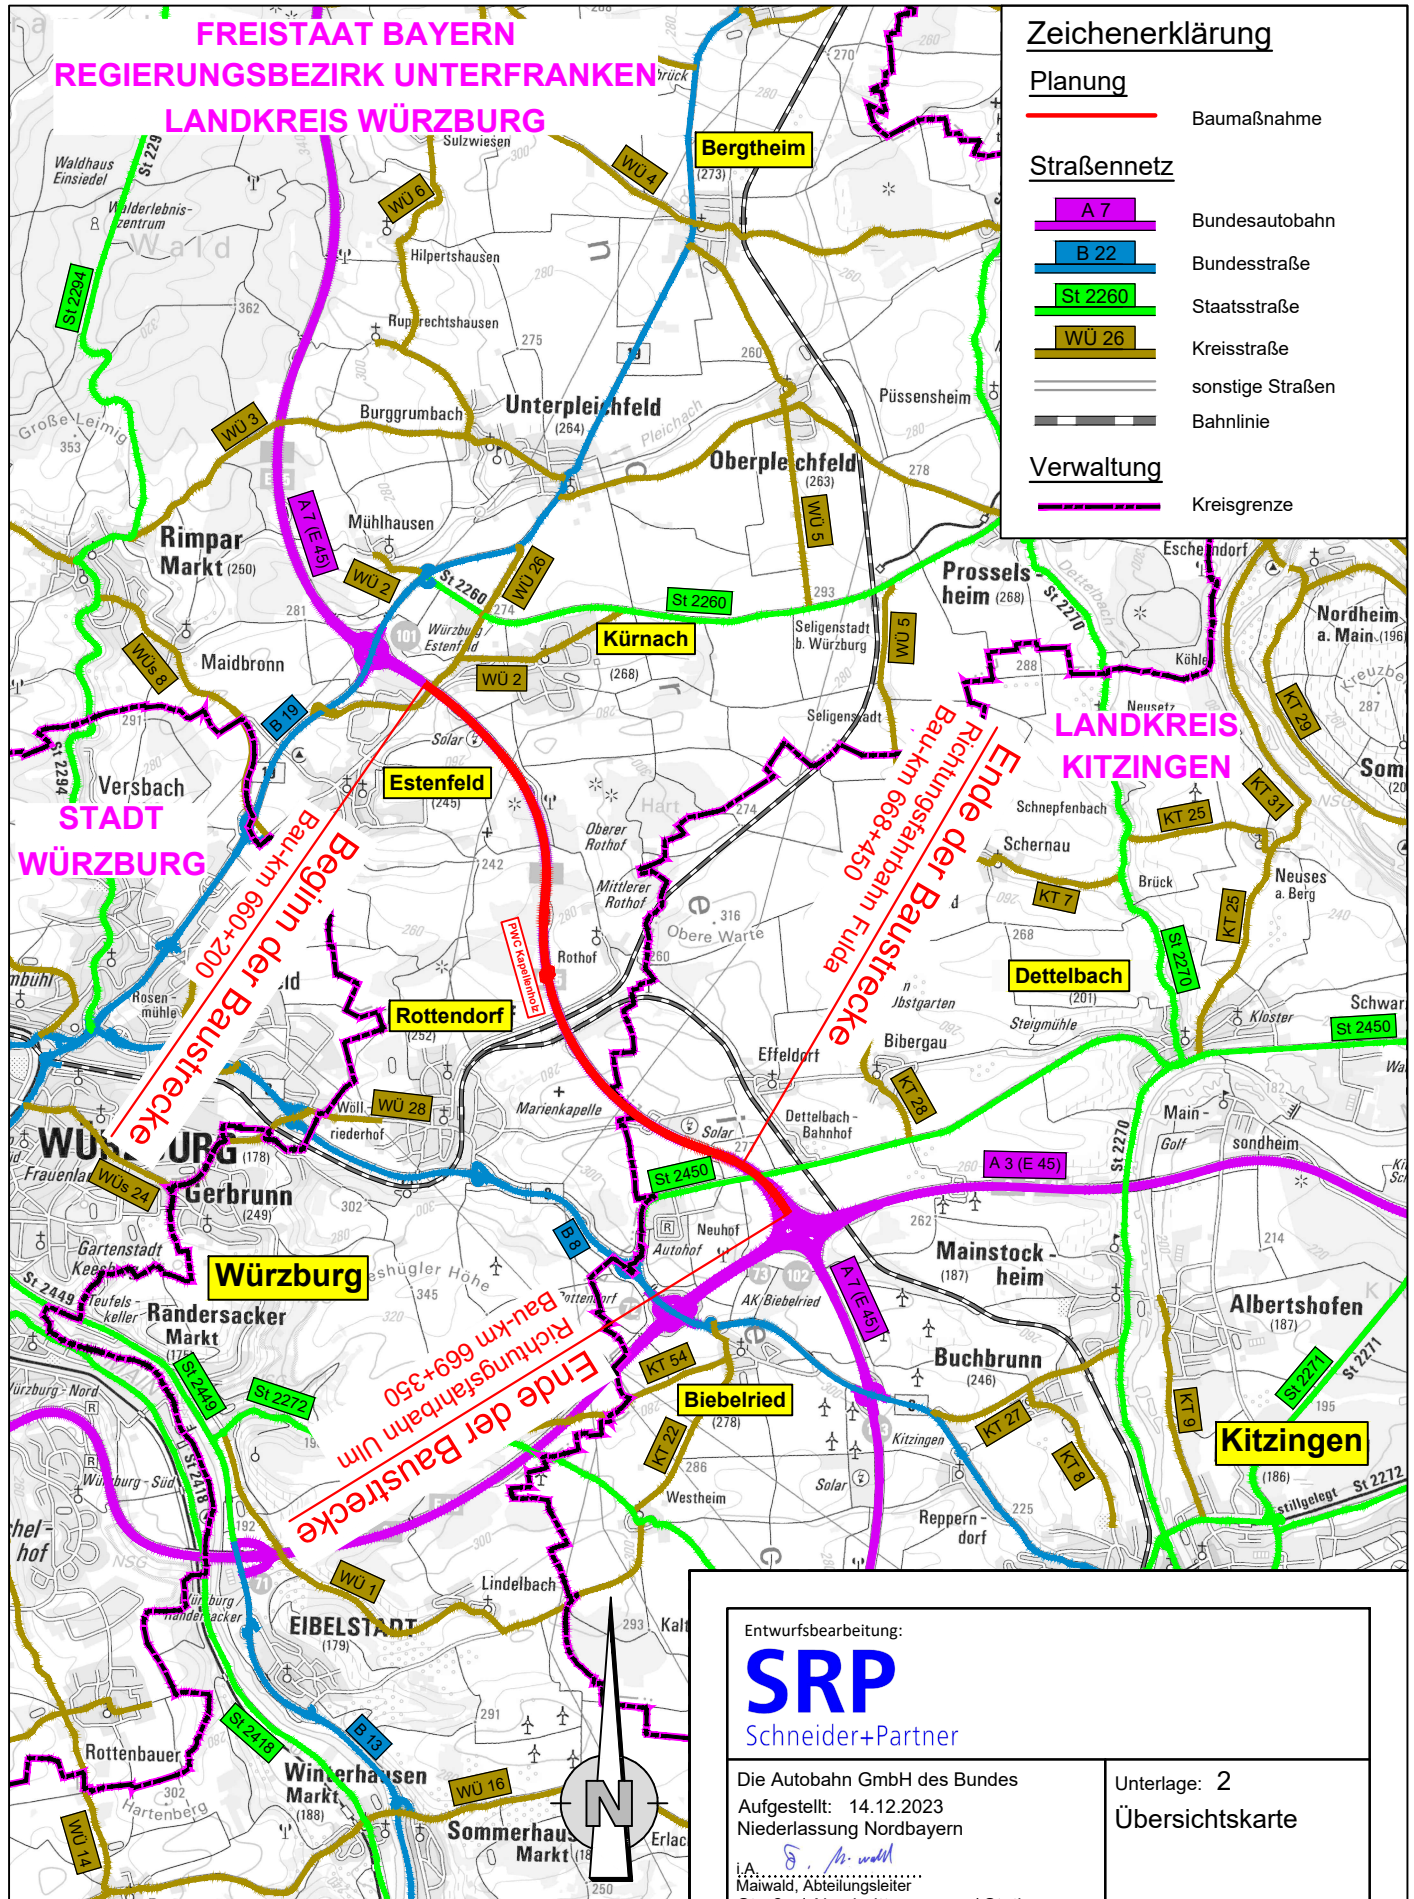

© Bayerisches Landesamt für Umwelt, www.lfu.bayern.de
© Bayerische Vermessungsverwaltung, Geobasisdaten
(Darstellung der Flurkarte als Eigentumsnachweis nicht geeignet)

Bezugssystem: Gauß-Krüger
Transformation UTM<=>GK => 3DIM-SAL
Angaben zum Lage-/ und Höhenreferenzsystem siehe Planstempel

Auszug enthält Daten aus dem Rauminformationssystem

Entwurfsbearbeitung:
SRP
Schneider+Partner

Die Autobahn GmbH des Bundes
Aufgestellt: 14.12.2023
Niederlassung Nordbayern
i.A. *S. M. W. Müller*
Maiwald, Abteilungsleiter
Straße / Abschnittsnummer / Station:
A7 von 260 / 0,815 bis 260 / 9,965

Unterlage: 2
Übersichtskarte

Maßstab: 1 : 100.000

PSP-Nr.: A-02233-00 Datum:

**6-streifiger Ausbau der BAB A7 Fulda - Würzburg
südlich AS Würzburg-Estenfeld - AK Biebelried
von Bau-km 660+200 bis Bau-km 669+350**

G:\IS3007_009_A_7 Estenfeld - Biebelried\302_Zeile04_Planung\LP4 FEI02_Plane02_UK_100000.dwg