


### Zeichenerklärung

Planung	
	Einschnittsboschung
	Mulde
	Versickermulde
	Bankkette
	Fahrbahn
	Achse
	Dämmboschung
	Entwässerungsgraben
	öffentlicher Feld- und Waldweg
	bituminöses / wassergebundenes Fahrbahndeck / Insel / Parkstreifen
	Geländemodellierung
Sonstiges	
	freizuhaltendes Sichtfeld
	Retentionsbodenfilteranlage-Regenrückhaltebecken mit Nummer
	Rückbaufläche
	Gräben / Bäche mit Füllrichtung
Entwässerung	
	vorhanden
	Rückbau
	geplant
	Regenwasserentleitung
	Abflussschacht
	Fahrbahnaufbau
	Rohrdruchlass mit Böschungsbügel
Versorgungseinrichtungen	
	Trinkwasserleitung
	Gasleitung
	E-Freileitung
	E-Leitung
	Fernwärmeleitung
	BAB-E-Kabel
	BAB-F-Fernwärmeleitung
	BAB-LWL-Kabel
	BAB-LWL-Fernwärmeleitung
	Schutzwasserleitung
	Schutzwasserdruckleitung
Regelungsverzeichnis	
	Bundesautobahn
	Staatsstraße
	Kreisstraße
Verwaltung	
	Kreisgrenze
	Gemeindegrenze
	Gemarkungsgrenze
	Flurstücksgrenze
Gebiete und Flächen	
	Wohnbaufläche
	gemischte Baufläche
	gewerbliche Baufläche
	Sonderbaufläche
	Grünfläche

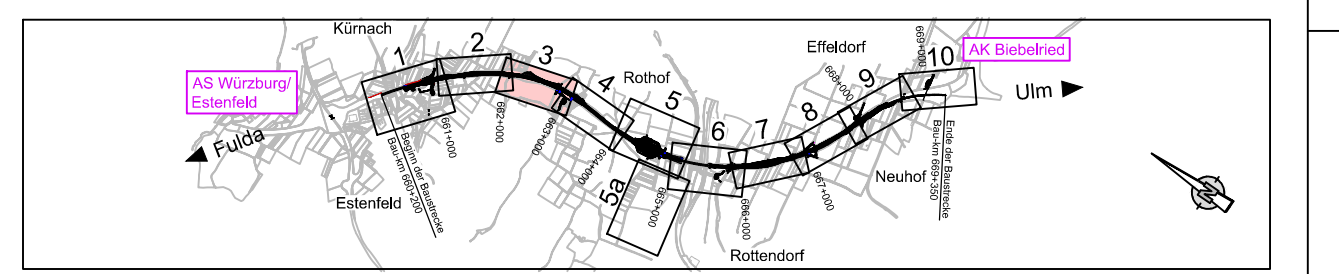

Entwurfsbearbeitung:

bearbeitet:	Nov. 2021	Salle
gezeichnet:	Nov. 2021	Linat
geprüft:	Dez. 2023	Gräfe
Projekt-Nr.:	S3007_009	
	Nürnberg, 08.12.2023	

**Die Autobahn**  
Niederlassung Nordbayern  
Flaschenhofstraße 55, 90402 Nürnberg

bearbeitet:	A111	Balton
gezeichnet:	A11	Ruchardt
geprüft:		
PSP-Nr.:	A-02233-00	
Datum:	05.10.1999 PDF	

Nr.	Art der Änderung	Datum	Zeichen

Lagesystem	DHDN/GK - (EPSG 31468)	Stand Kataster	Dezember 2023
Höhensystem	DHDN2016(NHN) - (EPSG 7837)	Bestandsvermessung	August 2018

## FESTSTELLUNGSENTWURF


Die Autobahn GmbH des Bundes		Unterlage / Blatt-Nr.: 5 / 3
Straße / Abschn.-Nr. / Station: A7 von 260 / 0,815 bis 9,065 ll. FB / 9,965 re. FB		<b>Lageplan</b>
PROJIS-Nr.: 09 912 614 10		Bau-km 662+100 - Bau-km 663+100
		Maßstab: 1 : 1.000

### 6-streifiger Ausbau der BAB A7 Fulda - Würzburg südlich AS Würzburg-Estenfeld - AK Biebelfeld

von Bau-km 660+200 bis Bau-km 668+450 ll. FB / 669+350 re. FB

Aufgestellt:	14.12.2023	Geprüft:	14.12.2023
Niederlassung Nordbayern	Abteilung A1 Planung	Niederlassung Nordbayern	Abteilung A1 Planung
Ruchardt, Teamleiter		Maier, Abteilungsleiter	

© Bayerisches Landesamt für Umwelt, www.lfu.bayern.de  
 © Bayerische Vermessungsverwaltung, Geobasisdaten  
 (Darstellung der Flurkarte als Eigentumsnachweis nicht geeignet)  
 Bezugsystem: Gauß-Krüger  
 Transformation UTM->GK = S30A-SAL  
 Angaben zum Lage- und Höhenreferenzsystem siehe Planstempel  
 Auszug enthält Daten aus dem Rauminformationssystem

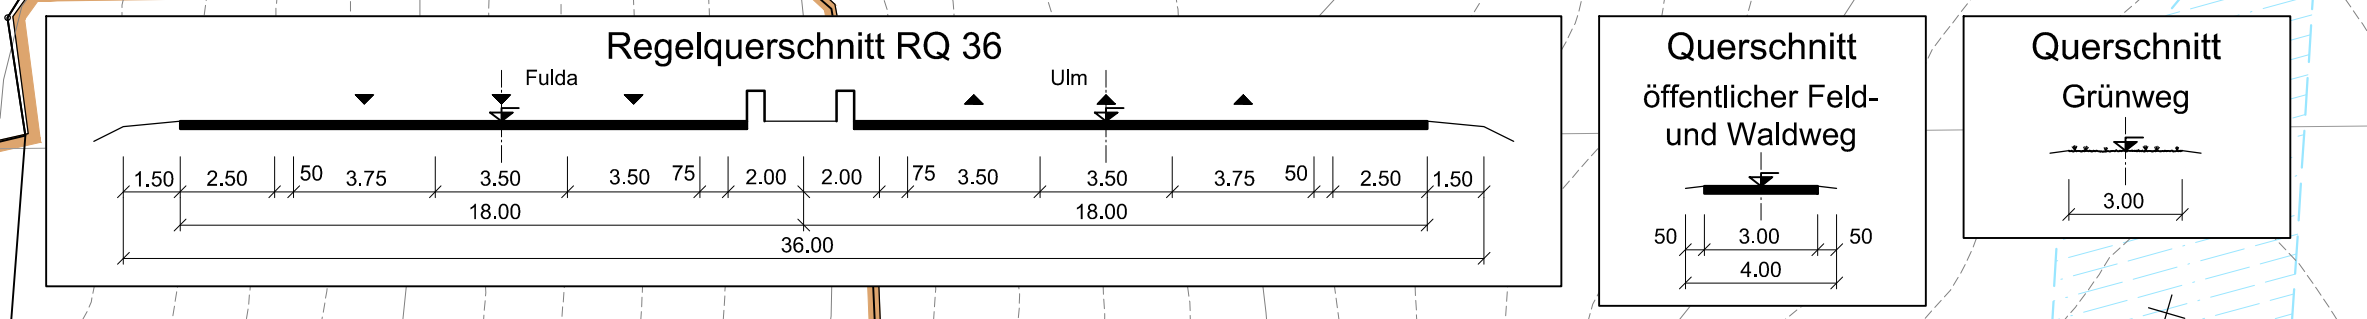

erzeugt mit:   
 G:\S3007\_009\_A7\_Estenfeld\_Biebelfeld\302\_Zw004\_Planung\PH\_4\FE02\_Planung\_LP\_1000.dwg