


Bauwerk Nr.	Gradientenhöhe	Entwässerung mitte	Entwässerung rechts	Geländehöhe	Station Gradiente
281.89	282.03			77.78	0+100
282.06	282.74			89.39	
283.11	283.11			106.80	
283.23	283.23			115.07	
283.10	283.10			120.00	
281.76	281.76			138.32	
279.86	279.86			140.00	
277.96	277.96			160.00	0+200
277.40	277.40			180.00	
276.06	276.06			200.00	
275.21	275.21			208.87	
274.26	274.26			220.00	
274.09	274.09			222.80	
273.59	273.59			231.22	
273.22	273.22			240.00	
272.96	272.96			253.47	
272.93	272.93			259.41	
272.92	272.92			260.00	
272.80	272.80			260.00	
272.74	272.74			269.37	
272.74	272.74			269.82	
272.70	272.70			269.20	
272.68	272.68			300.00	0+300
272.66	272.66			320.00	
272.44	272.44			340.00	
272.32	272.32			360.00	
272.20	272.20			360.00	
272.13	272.13			367.69	
272.02	272.02			400.00	
271.75	271.75			409.35	
271.52	271.52			413.55	
271.17	271.17			415.00	
270.20	270.20			432.89	
269.95	269.95			440.00	
268.68	268.68			460.24	
268.26	268.26			454.93	0+400

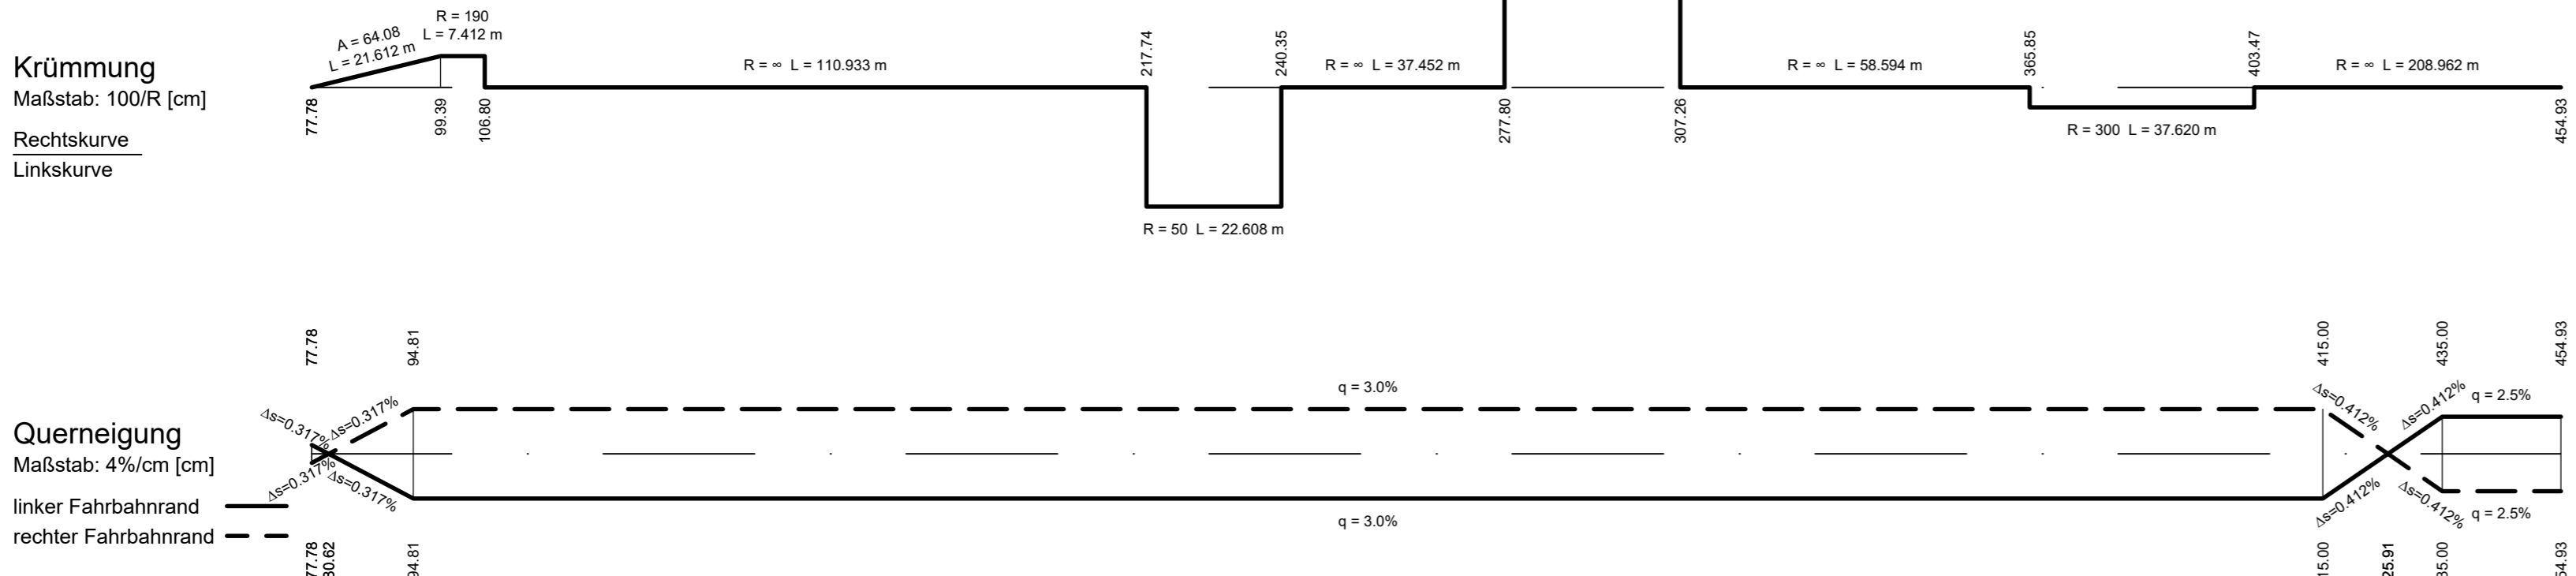

### Zeichenerklärung

**Höhenplan**

- Gradientenhochpunkt
- Gradiententiefpunkt
- Ausrundungsbeg. Kuppe / Ausrundungsende Wanne
- Damm
- Einschnitt
- Rohrleitung links
- Rohrleitung mitte
- Rohrleitung rechts
- Schacht links
- Schacht mitte
- Schacht rechts
- Graben / Mulde links
- Graben / Mulde rechts

**Neigungsbrechpunkt mit Angabe von:**  
 Bau-km  
 Höhe Tangentenschnittpunkt  
 Ausrundungshalbmesser  
 Tangentenlänge  
 Stichhöhe

**Längeneigung und Abstand zum nächsten Neigungsbrechpunkt**

**Legende:**  
 D = Deckelhöhe Schacht  
 S = Sohlhöhe Schacht  
 SE = Sohlhöhe Einlauf  
 SA = Sohlhöhe Auslauf

**Hinweis:**  
 Aus Sicherheitsgründen wird auf die Darstellung der Sickerleitungen verzichtet.

**Entwurfsbearbeitung:**

**SRP**  
 Schneider+Partner

bearbeitet: Nov. 2021  
 gezeichnet: Nov. 2021  
 geprüft: Dez. 2023

Projekt-Nr.: S3007\_009  
 Nürnberg, 08.12.2023

**Die Autobahn**  
 Niederlassung Nordbayern

Fischartenstraße 55, 90402 Nürnberg

bearbeitet: A111  
 gezeichnet: A11  
 geprüft: Rudhardt

Ballon  
 Rudhardt

PSP-Nr.: A-02233-00  
 Datum: 06\_5\_HP\_1000\_kreuzende Weige.PDF

Nr.	Art der Änderung	Datum	Zeichen

Lagesystem: DHDN/GK - (EPSG 31468) | Stand Kataster: Dezember 2023  
 Höhensystem: DHHN2016(NHN) - (EPSG 7837) | Bestandsvermessung: August 2018

## FESTSTELLUNGSENTWURF

Die Autobahn GmbH des Bundes

Unterlage / Blatt-Nr.: 6.5 / 1  
**Höhenplan**  
 Unterführung eines öffentl. Feld- und Waldweges BW 660b (Achse 81A)  
 Maßstab: 1 : 1.000/100

PROJIS-Nr.: 09 912 614 10

**6-streifiger Ausbau der BAB A7 Fulda - Würzburg südlich AS Würzburg-Estenfeld - AK Biebelried**  
 von Bau-km 660+200 bis Bau-km 668+450 li. FB / 669+350 re. FB

Aufgestellt: 14.12.2023  
 Niederlassung Nordbayern  
 Abteilung A1 Planung

Geprüft: 14.12.2023  
 Niederlassung Nordbayern  
 Abteilung A1 Planung

IA: Rudhardt, Teamleiter  
 IA: Mawald, Abteilungsleiter