



Maßnahmen

Maßnahmenplanung

- Flächige Gehölzpflanzung/Hecke
- Grünland, extensiv
- Saum und Staudenfluren, trocken-warmer Standorte
- Saum und Staudenfluren, frischer bis mäßig trockener Standorte
- Vegetationsfreie Fläche
- Laub- / Obstbaum
- Zauneidechsen-Habitatstruktur (gem. Arbeitshilfe, LFU)
- Bestand/ Auszugszustand (Code nach BayKompV)
- A11 Intensiv bewirtschaftete Acker ohne oder mit stark verarmter Segetalvegetation
- B112-WX00BK Mesophile Gebüsche und Hecken mit überwiegend einheimischen, standortgerechten Arten
- B116 Gebüsche und Hecken mit überwiegend einheimischen, standortgerechten Arten, Gebüsche / Hecken stickstoffreicher, ruderaler Standorte
- B432 Streuobstbestände im Komplex mit intensiv bis extensiv genutztem Grünland, mittlere bis alte Ausbildung
- K11 Artenarme Säume und Staudenfluren
- V332 Rad-/Fußwege und Wirtschaftswege, unbefestigt und bewachsen
- G212 Prognosezustand (Code nach BayKompV)
- G212 Mäßig extensiv bis extensiv genutztes, artenreiches Grünland frischer bis mäßig trockener Standorte
- O43 Sonstige natürliche und naturnahe vegetationsfreie/-arme Flächen aus bindigem Substrat
- B112-WH00BK Mesophile Gebüsche und Hecken mit überwiegend einheimischen, standortgerechten Arten
- B313 Einzelebäume / Baumreihen / Baumgruppen mit überwiegend einheimischen, standortgerechten Arten, alle Ausprägung
- B432 Streuobstbestände im Komplex mit intensiv bis extensiv genutztem Grünland, mittlere bis alte Ausbildung
- K11 Artenarme Säume und Staudenfluren
- K121 Mäßig artenreiche Säume und Staudenfluren, trocken-warmer Standorte
- K122 Mäßig artenreiche Säume und Staudenfluren, frischer bis mäßig trockener Standorte
- Grenze der Ausgleichsfläche

Maßnahmenkennung

1.3 ACEF

- Index
- Maßnahmenkennung
- Nr. Einzelmaßnahme
- Nr. Komplex

Erläuterung Maßnahmenkennung

- V Vermeidungsmaßnahmen
- A Ausgleichsmaßnahmen
- G Gestaltungsmaßnahmen
- E Ersatzmaßnahmen

Erläuterung Index

- CEF Artenschutzrechtliche Maßnahme zur Erhaltung der ökologischen Funktion der Fortpflanzungs- und Ruhestätten (continuous ecological functionality)
- FGS Artenschutzrechtliche kompensatorische Maßnahme zur Sicherung eines günstigen Erhaltungszustandes (favourable conservation status)

Maßnahmennummer und Beschreibung

- 4AFCS** Entwicklung und Pflege von autobahnnahe Zauneidechsenlebensräumen
- 2.5V** Vergrünung / Umsiedlung des Feldhamsters vor Baufeldfreimachung auf Ackerflächen
- 2.6V** Vergrünung von Feldvögeln vor Baufeldfreimachung auf Ackerflächen

Wirkdistanzen

- Beeinträchtigungszone 50 m, BAB A7

Schutzgebiete, gesetzlich geschützte Biotop


- Biotop laut amtlicher Biotopkartierung mit Nummer
- Wasserschutzgebiet

Nachrichtlich

- Flurstück mit Flurstücksnummer

Sonstiges

- Abgrenzung des Untersuchungsraums
- Baufeldgrenze
- Fläche des Ökofächerkatasters

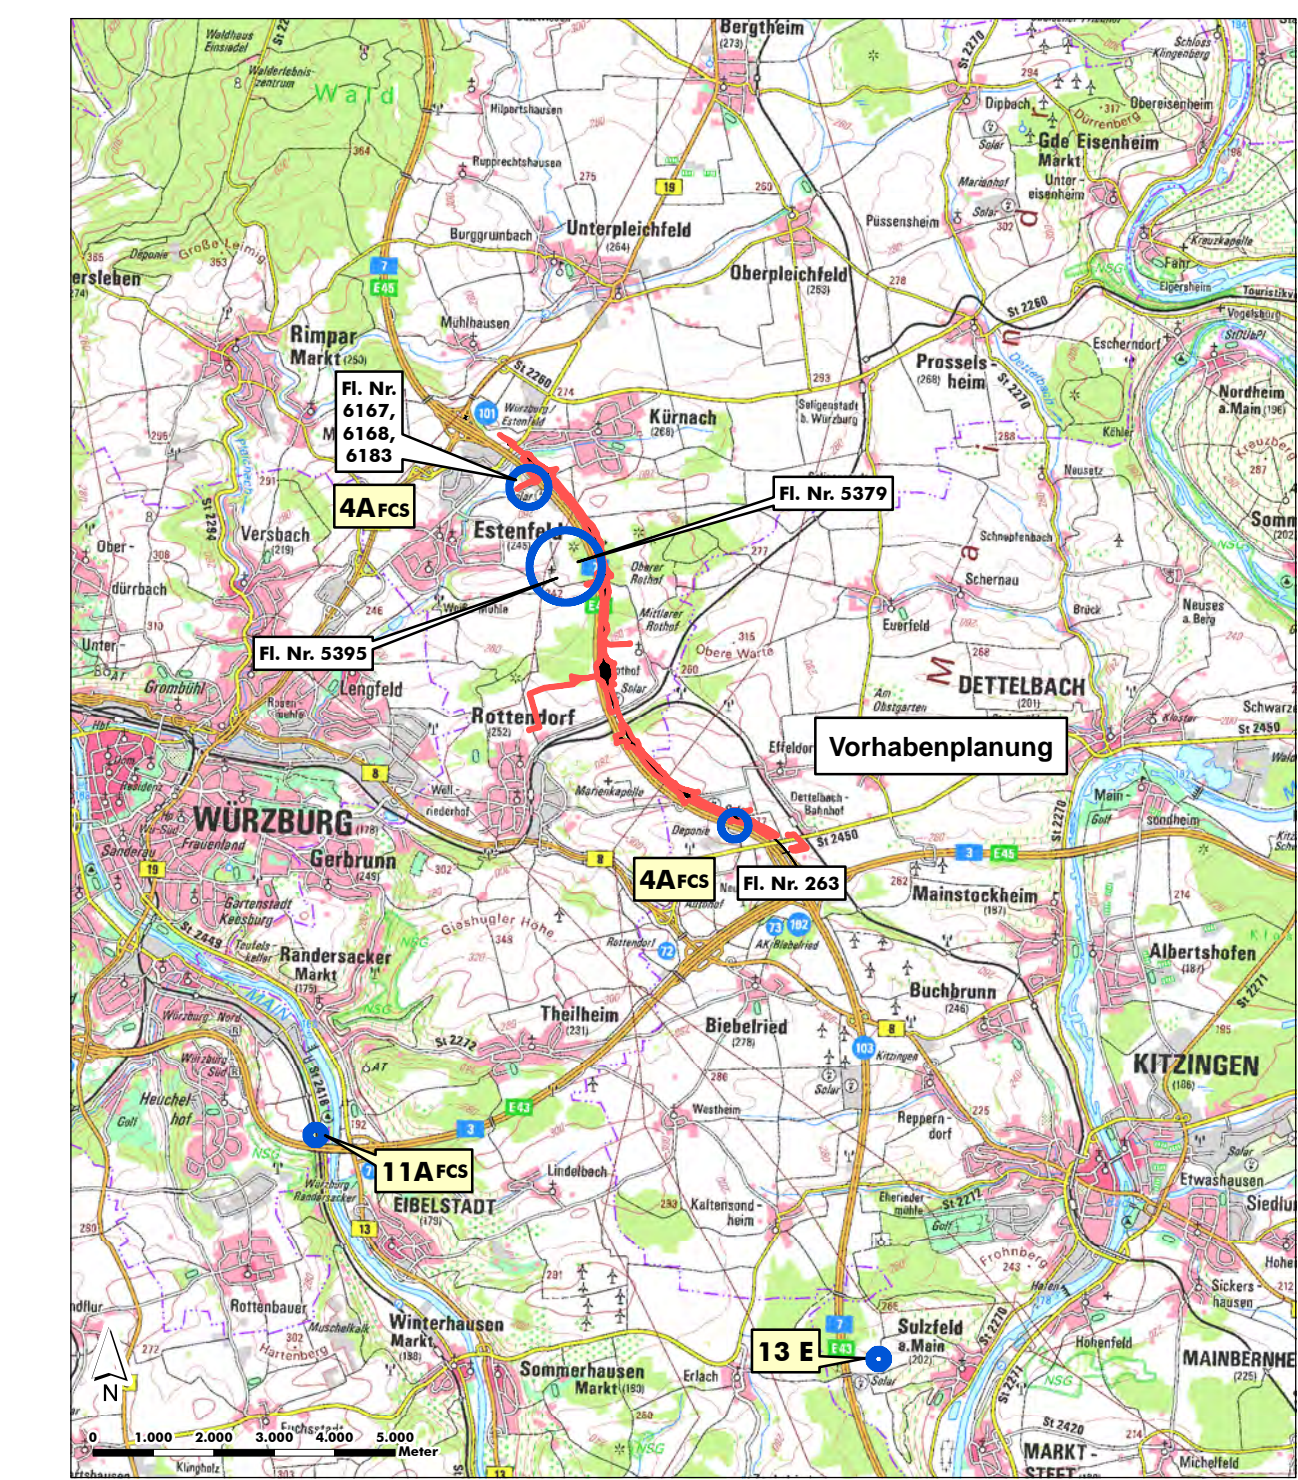

Entwurfsbearbeitung:	bearbeitet: 12.2023 Müller
arc grün landschaftsarchitekten.stadtplaner.gmbh	gezeichnet: 12.2023 Bejand
Sniegweg 24, 97318 Kitzingen, T 09321 2480050, info@arc-gruen.de	geprüft: 12.2023 Rentsch
	Projekt-Nr.: 18-096
	Ort, Datum

 Die Autobahn Niederlassung Nordbayern Flaschenhofstraße 55, 90402 Nürnberg	bearbeitet:	
	gezeichnet:	A521 Henkel
	geprüft:	
	PSP-Nr.:	A-02233-00
	Datum:	

Nr.	Art der Änderung	Datum	Zeichen

Lagesystem	DHDN/GK - (EPSG 31468)	Stand Kataster	November 2021
Höhensystem	DHHN2016(NHN) - (EPSG 7837)	Bestandsvermessung	August 2018

FESTSTELLUNGSENTWURF

Die Autobahn GmbH des Bundes		Unterlage / Blatt-Nr.: 9.2 / 14	
Straße / Abschn.-Nr. / Station: A7 von 260 / 0,815 bis 9,065 II. FB / 9,965 re. FB		Maßnahmenplan-AE-Fläche 4AFCS	
PROJIS-Nr.: 09 912 614 10		Maßstab: 1 : 1.000	
6-streifiger Ausbau der BAB A7 Fulda - Würzburg südlich AS Würzburg-Estenfeld - AK Biebelried von Bau-km 660+200 bis Bau-km 668+450 II. FB / 669+350 re. FB			
Aufgestellt: 14.12.2023 Niederlassung Nordbayern Abteilung A5 Landschaftsplanung	Geprüft: 14.12.2023 Niederlassung Nordbayern Abteilung A5 Landschaftsplanung		
i.A.		i.A.	
Henkel, Projektbearbeitung		Dirscherl, Abteilungsleiterin	