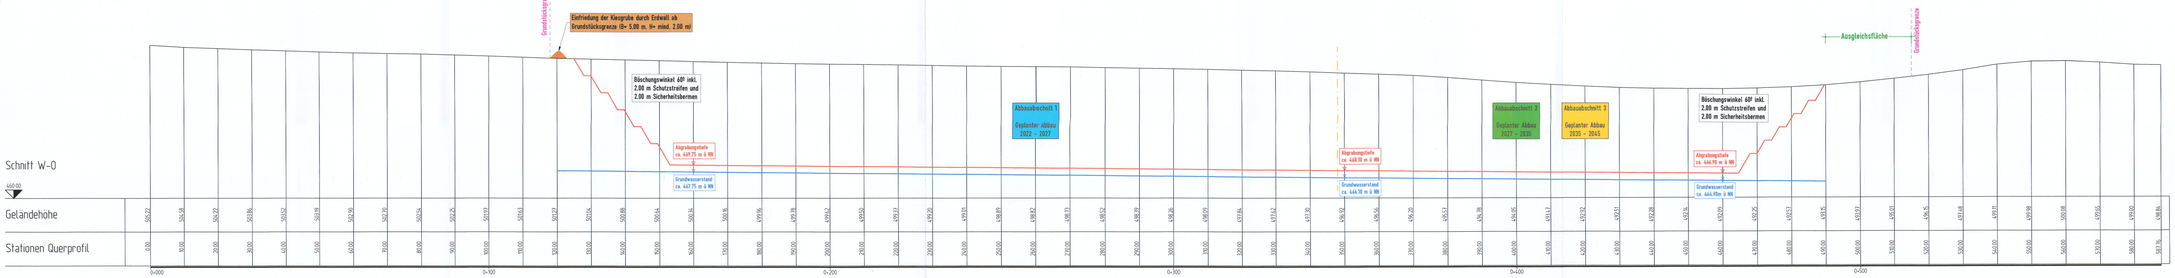

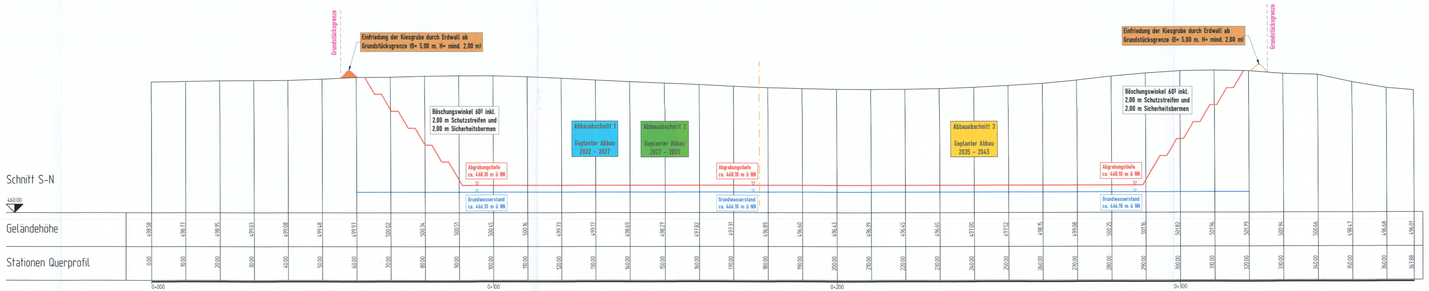

Benachbarte Flurstücke / Anliegerliste

- **FlNr. 2084 & 2094**
  Eigentümer: Marlene u. Josef Langlechner, Alterfing 2, 84529 Tittmoning

  Datum: ..... Unterschrift: .....

- **FlNr. 2084/2 & 2082**
  Eigentümer: Marlene u. Josef Kern, Linending 1, 84529 Tittmoning

  Datum: ..... Unterschrift: .....

- **FlNr. 2083/3 & 2084/3**
  Eigentümer: Stadt Tittmoning, Stadtplatz 1, 84529 Tittmoning

  Datum: ..... Unterschrift: .....

- **FlNr. 2073**
  Eigentümer: Gottfried Ganisl, Lanzing 1, 84529 Tittmoning

  Datum: ..... Unterschrift: .....

- **FlNr. 2082/1**
  Eigentümer: Andreas Winkler, Alterfing 1, 84529 Tittmoning

  Datum: ..... Unterschrift: .....

- **FlNr. 1991**
  Eigentümer: Franz Georg Brunnmaier, Lanzing 4, 84529 Tittmoning

  Datum: ..... Unterschrift: .....

- **FlNr. 1988**
  Eigentümer: Martha & Josef Jäger, Schmiedbach 6, 84529 Tittmoning

  Datum: ..... Unterschrift: .....

BAUANTRAG

Bauvorhaben: Erschließung Kiesgrube Alterfing

Bauort: Alterfing, 84529 Tittmoning
Gemarkung Kay, Flurstücke 2084/2 & 2089

Bauherrr und Grundeigner: Gottfried Ganisl / Säge- & Kieswerk
Lanzing 1, 84529 Tittmoning

11.7.2022 .....
Datum, Unterschrift

Planungsbüro: Europplan Ingenieure GmbH
83093 Bad Endorf, Bahnhofstraße 7
Tel.: (08053)798530 Fax: 08053 7989990
E-Mail: info@europplan.de

04.02.2022 .....
Datum, Unterschrift

Nr:	Art der Änderung:	Datum:	gezeichnet:	geprüft:
a	Ausgleichsfläche	04.02.2022	TS	JH

EINGABEPLAN

Erschliessung Kiesgrube Alterfing

			Datum:	Name:
Maßstab:	1 : 500			
Projekt-Nummer:	20-0050	bearbeitet:	04.02.22	TS
Planart / Plan-Nr.	Bauantrag / BA.03a	gezeichnet:	04.02.22	TS
Datei:	20-0050 BA a HP Bauantrag.dwg	geprüft:	04.02.22	JH

Höhenplan Kiesgrube

EuropPlan Ingenieure GmbH
Bad Endorf • Fridolfing • Weilheim i. OB

Bad Endorf, den 04.02.2022

Hauptsitz Bad Endorf
Bahnhofstraße 7 - D-83093 Bad Endorf
Tel.: (08053) 798530 - Fax: (08053) 7989990
e-mail: info@europplan.de