
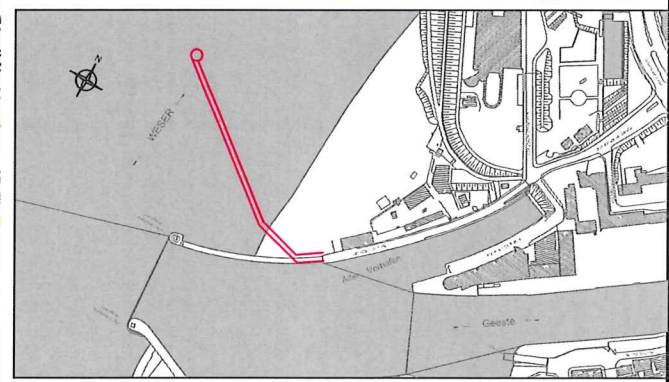


Anlage 3.1
Anlage zum
wasserbehördlichen Verfahren
Bremerhaven, den 12. JUNI 2025

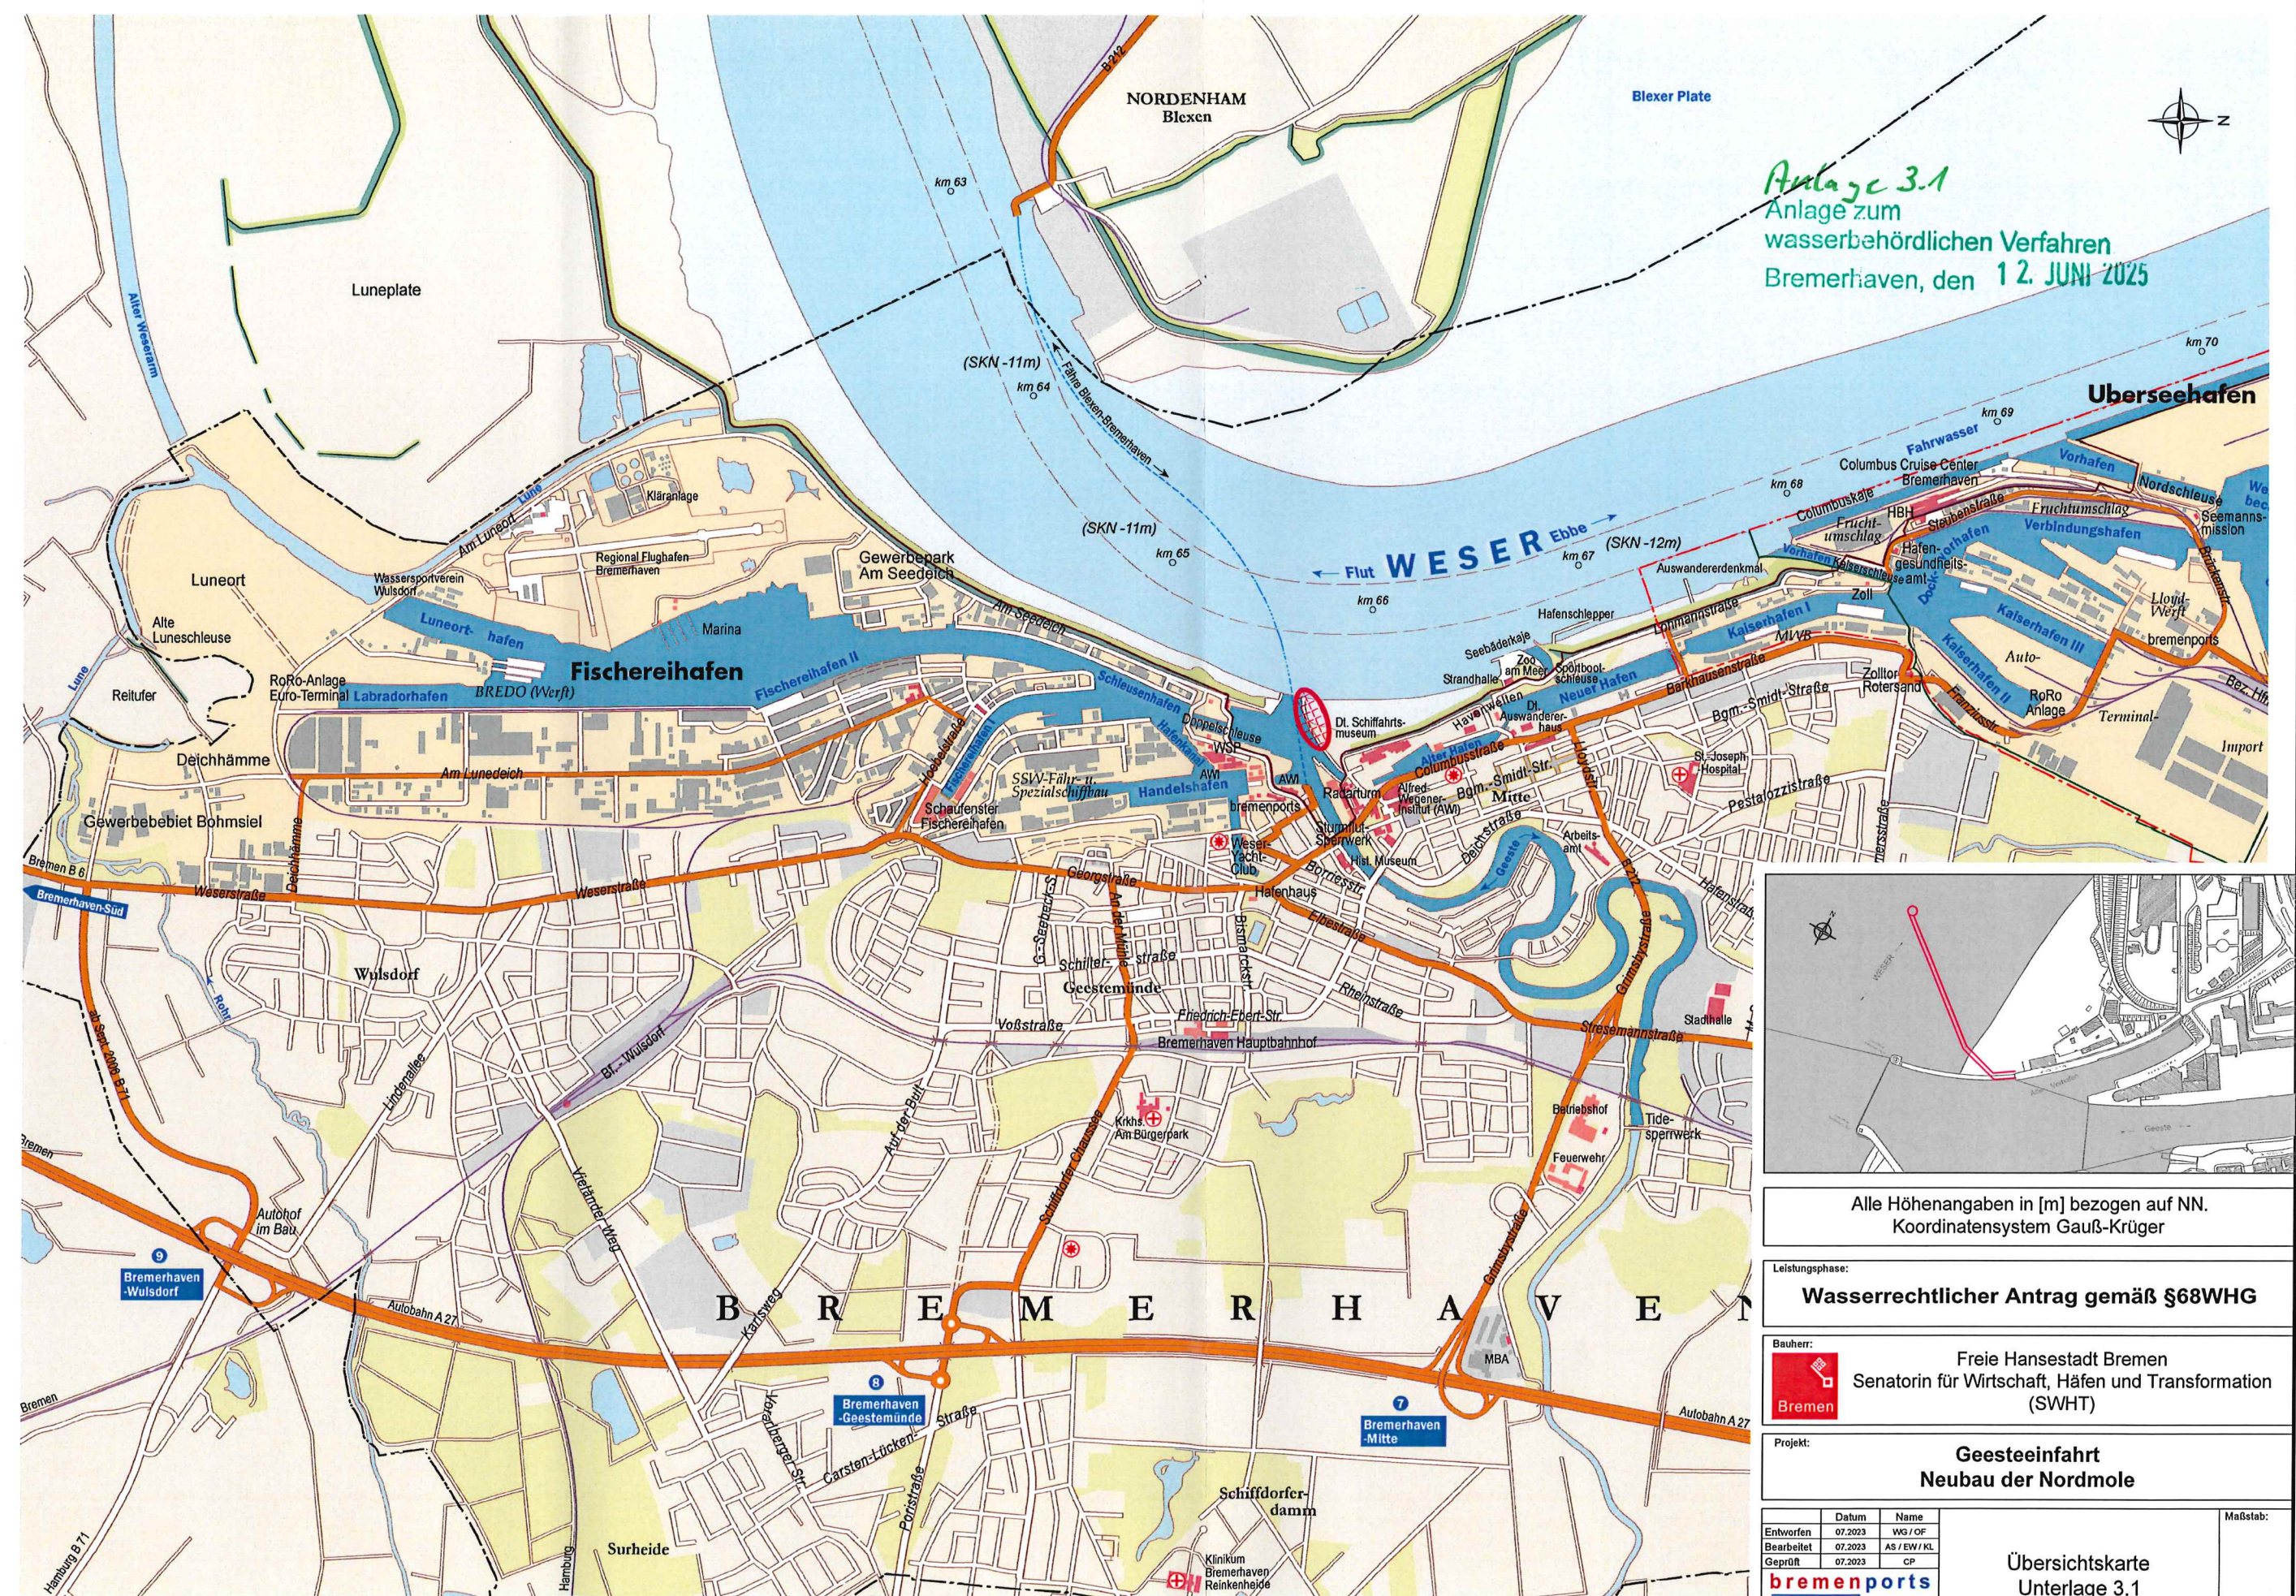

Alle Höhenangaben in [m] bezogen auf NN.
Koordinatensystem Gauß-Krüger

Leistungsphase:
Wasserrechtlicher Antrag gemäß §68WHG

Bauherr:
Bremen Freie Hansestadt Bremen
Senatorin für Wirtschaft, Häfen und Transformation (SWHT)

Projekt:
**Geesteeinfahrt
Neubau der Nordmole**

	Datum	Name	Maßstab:
Entworfen	07.2023	WG / OF	
Bearbeitet	07.2023	AS / EW / KL	
Geprüft	07.2023	CP	
bremenports			Übersichtskarte Unterlage 3.1
Bremen & Bremerhaven : GmbH & Co. KG Am Strom 2 - 27568 Bremerhaven - www.bremenports.de Tel.: 0471-30901-0 Fax: 0471-30901-532			
Geschäftsbereich Hafenbau		Dok.-Id.: Blattgröße: A3	
		Zeichnungs-Nr.: 0-01	
			Index