

Leuchfeuer Geestmole - Nord

Leuchfeuer Geestmole - Süd

Achse Rohrdüker (Schmutzwasser)

Alter Vorhafen

Geeste

Geestehafen


Vorhafen



1:1000

Legende:

- 1 Nordmole
- 2 Südmole
- 3 Schmutzwasserdüker
- 4 Stb-Tauchglocke (18 x 5 x ?)
- 5 Lotsengebäude
- 6 Strandbad

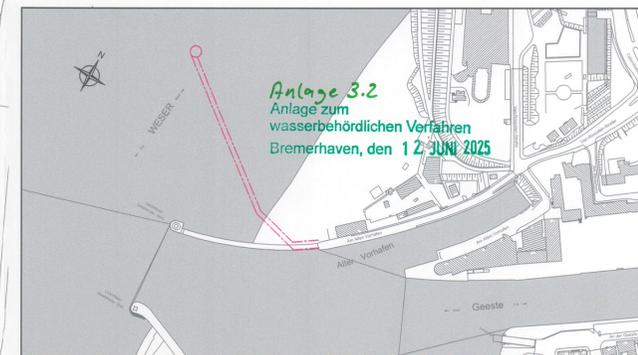

Anlage 3.2
Anlage zum
wasserbehördlichen Verfahren
Bremerhaven, den 12. JUNI 2025

Alle Höhenangaben in [m] bezogen auf NN.
Koordinatensystem Gauß-Krüger

Leistungsphase:

Wasserrechtlicher Antrag gemäß §68WHG

Bauherr:



Freie Hansestadt Bremen
Senatorin für Wirtschaft, Häfen und Transformation
(SWHT)

Projekt:

**Geesteeinfahrt
Neubau der Nordmole**

Entworfen	Datum	Name
Bearbeitet	07.2023	WG / OF
Geprüft	07.2023	AS / EW / KL
		CP

bremenports
Bremerports GmbH & Co. KG
Am Strom 2 - 27668 Bremerhaven
www.bremerports.de
Tel. 0471-30901-0 Fax. 0471-30901-632

Übersichtsplan
Bestand
Unterlage 3.2

Maßstab:

1: 1000

Geschäftsbereich
Hafenbau

Dok.-Id.:

Blattgröße: A1

Zeichnungs-Nr.:

0-02

Index