



Übersicht Überbau

M 1:1000

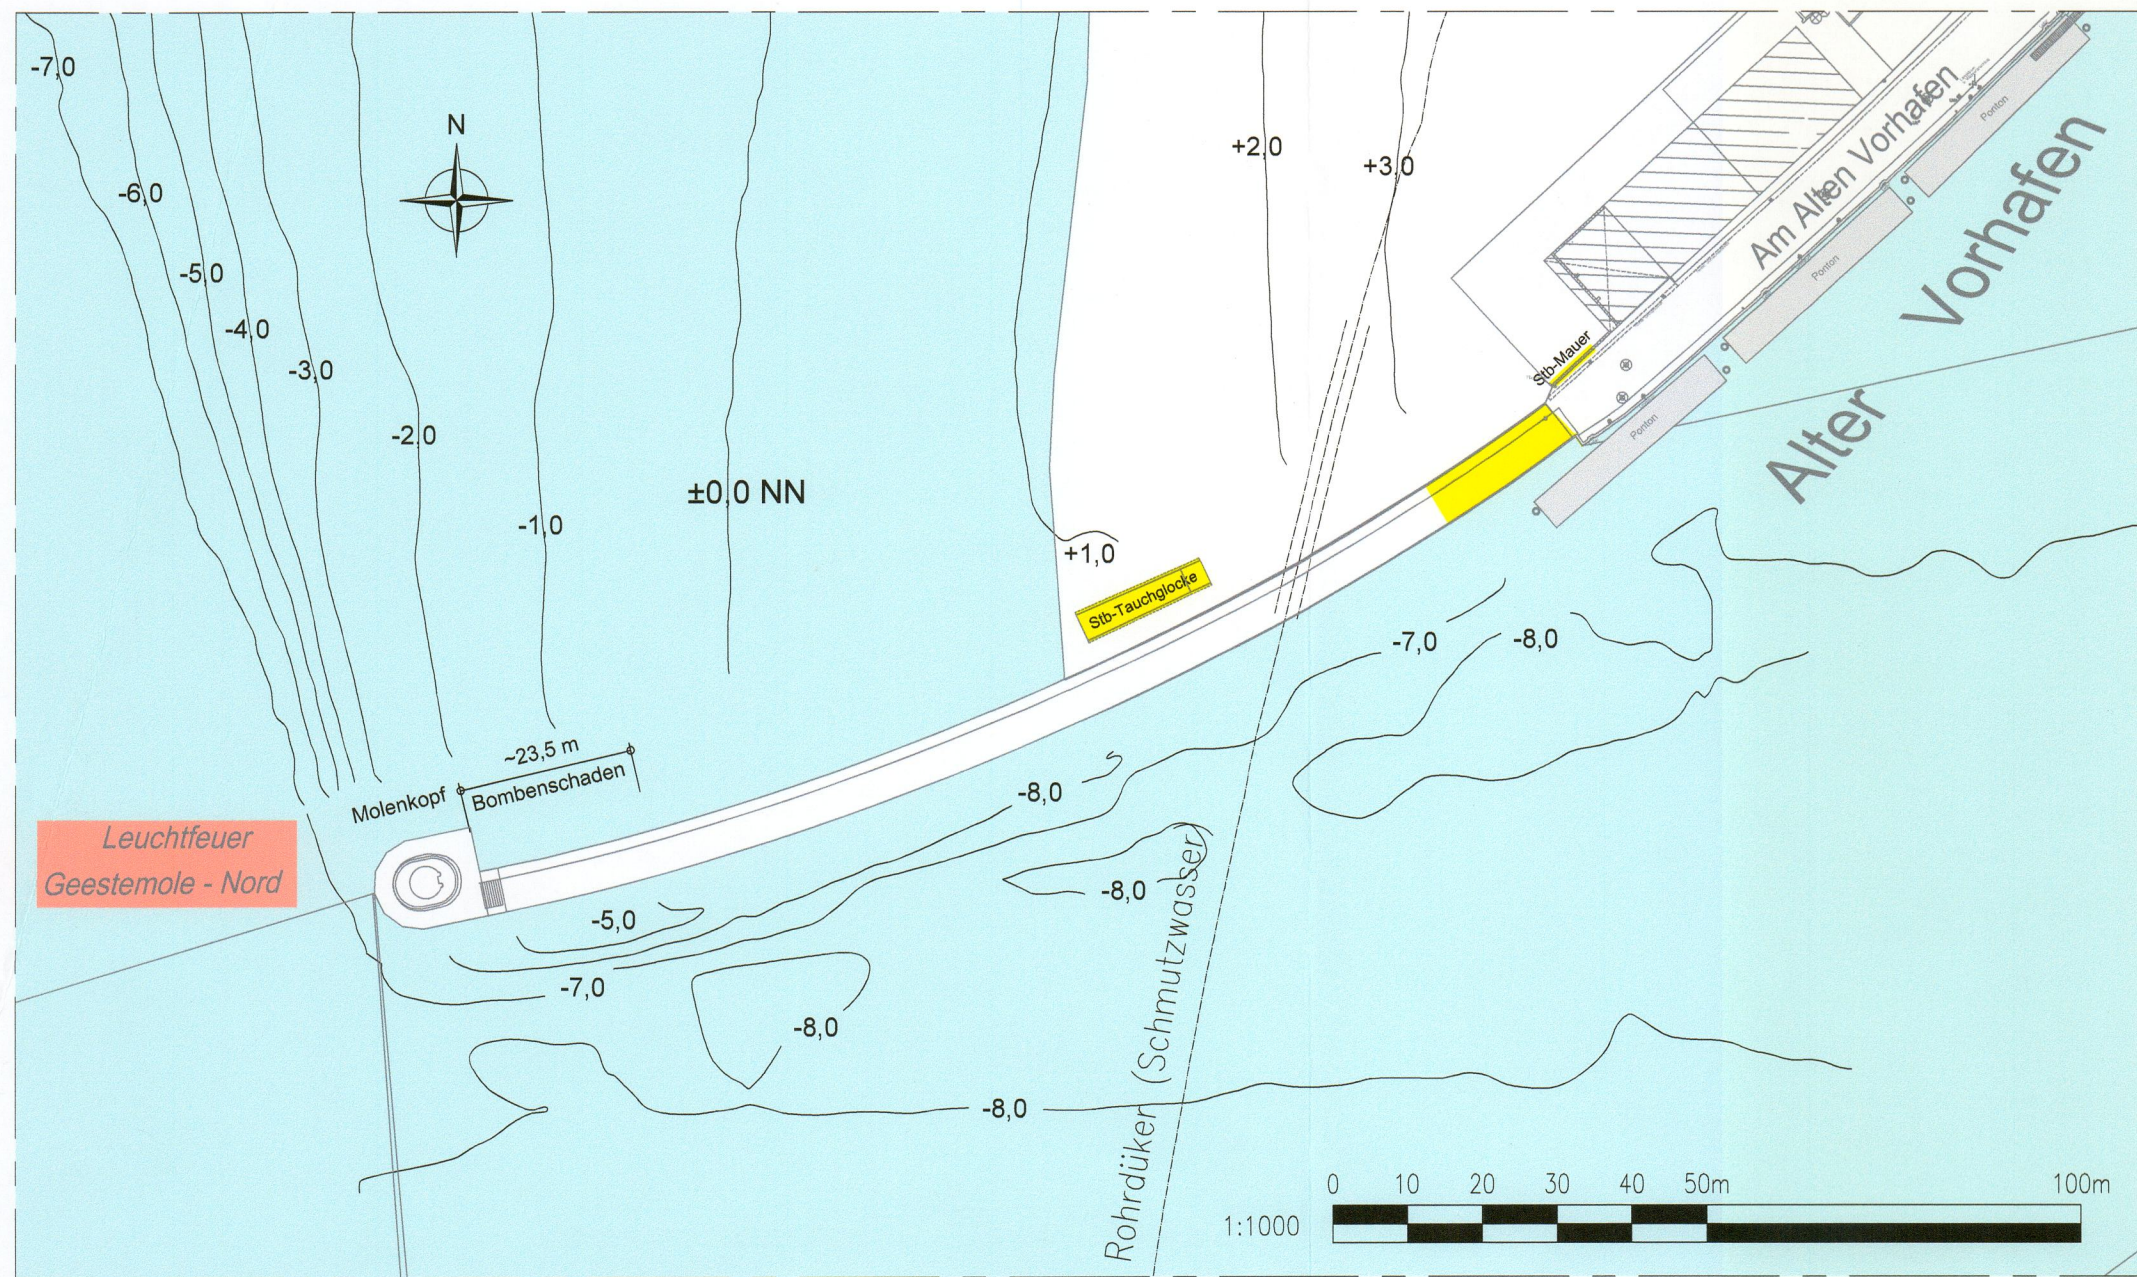


Molenkopf des „Allen Vorhafens.“

Bestandszeichnung

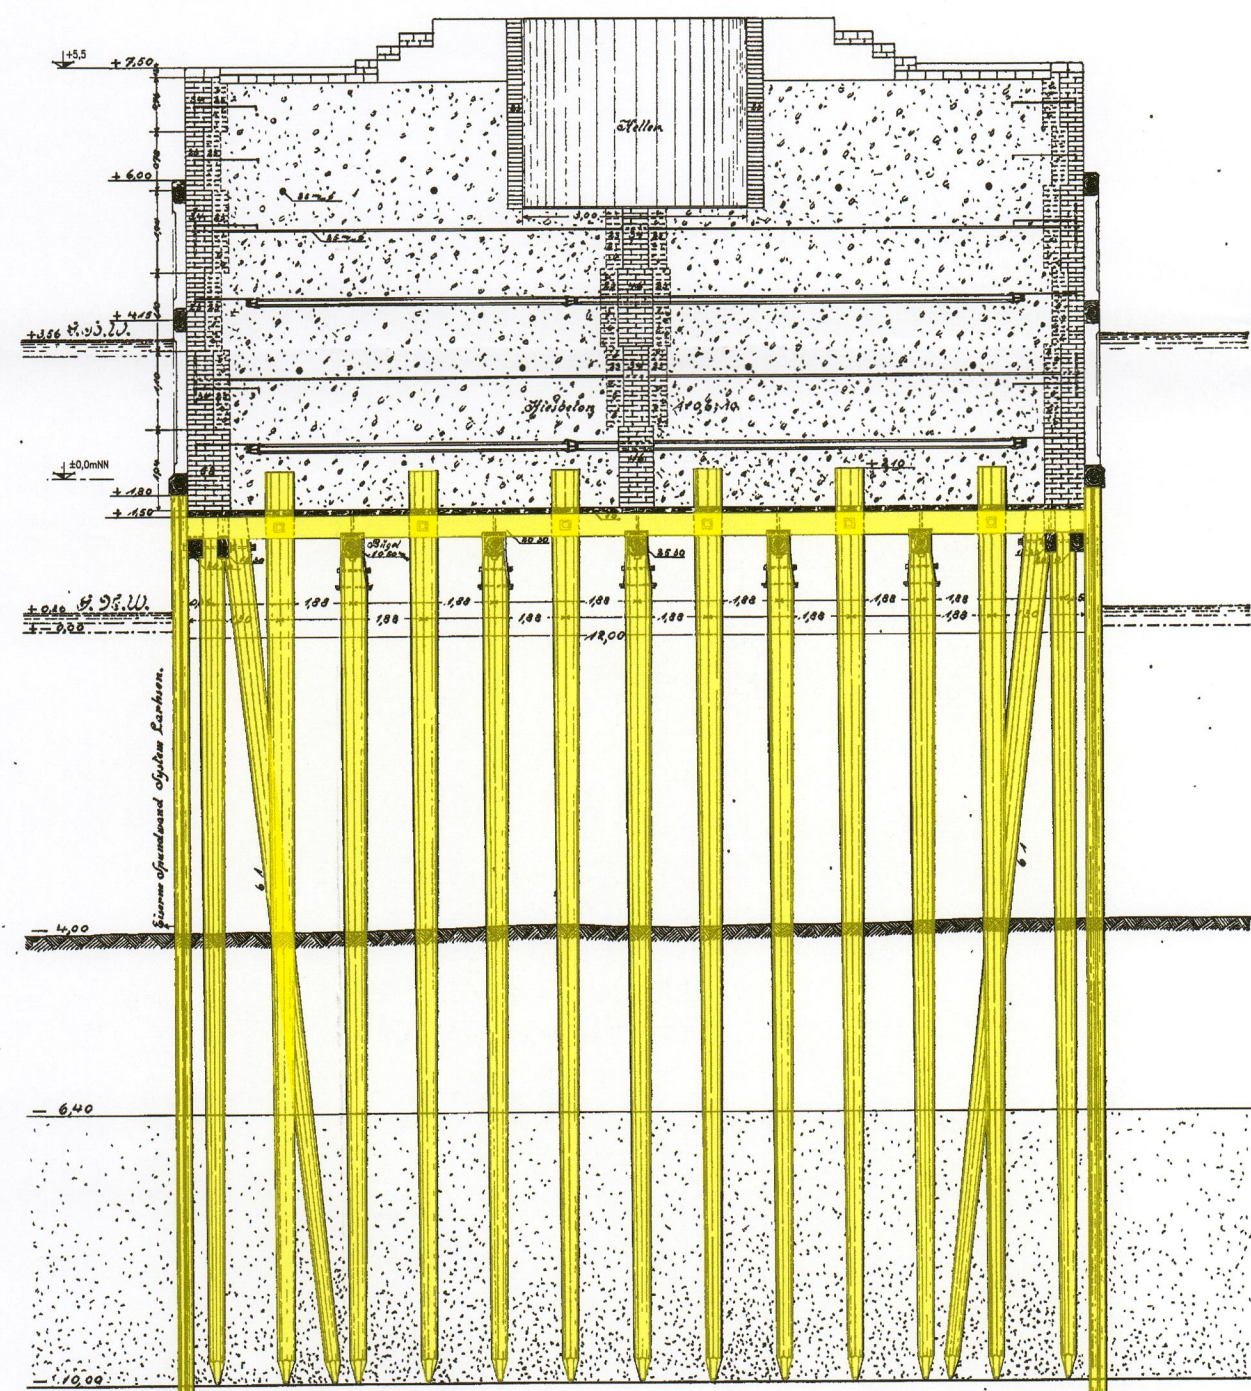



Aufsicht auf den Fahrweg

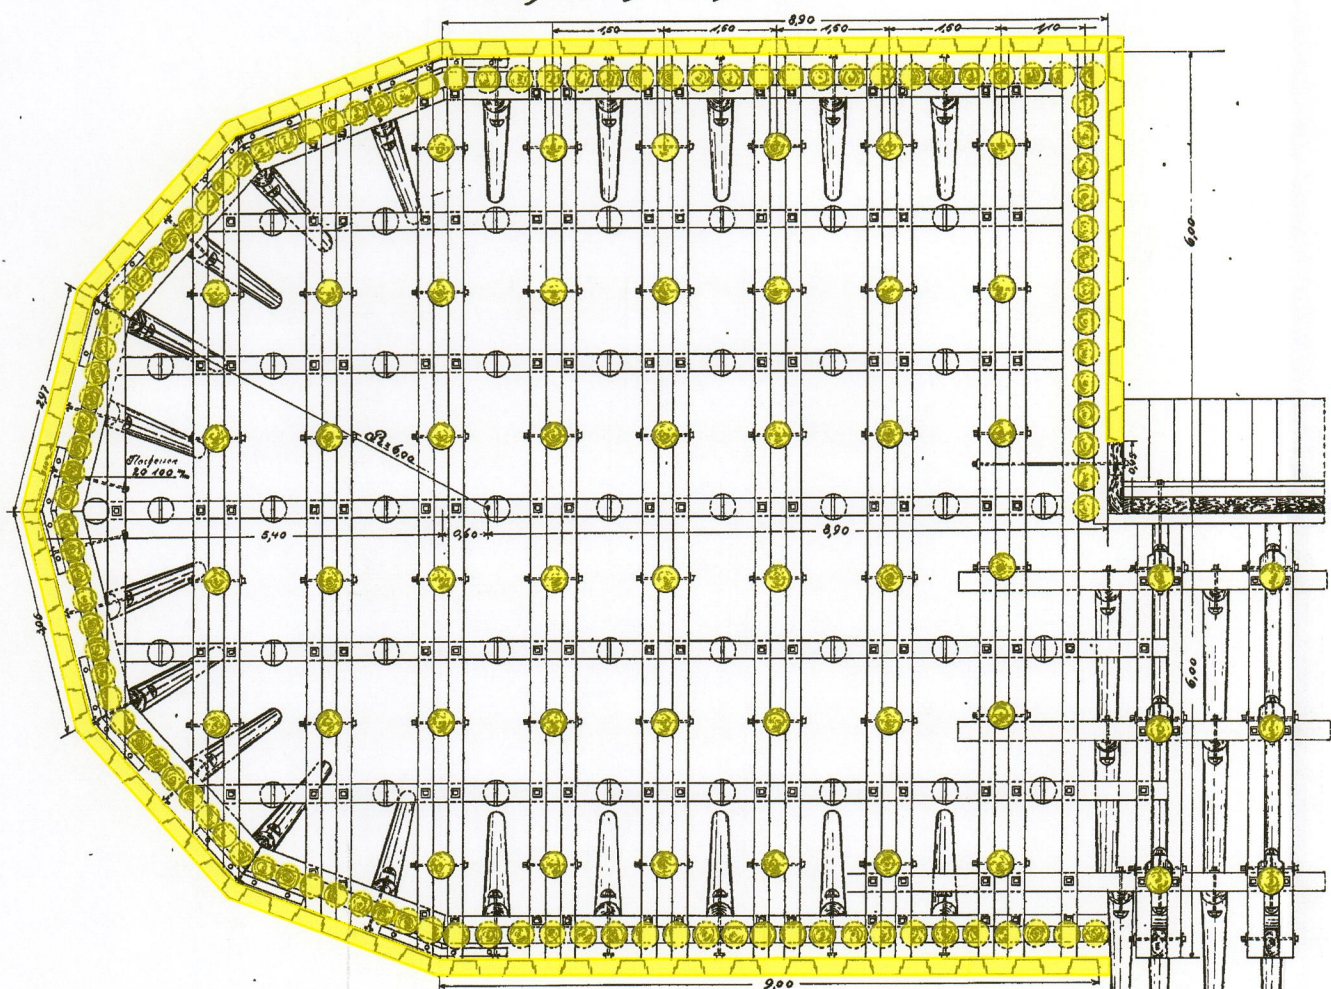

Bremerhaven, im April 1914.


Ertüchtigung Molenkopf

(1980)

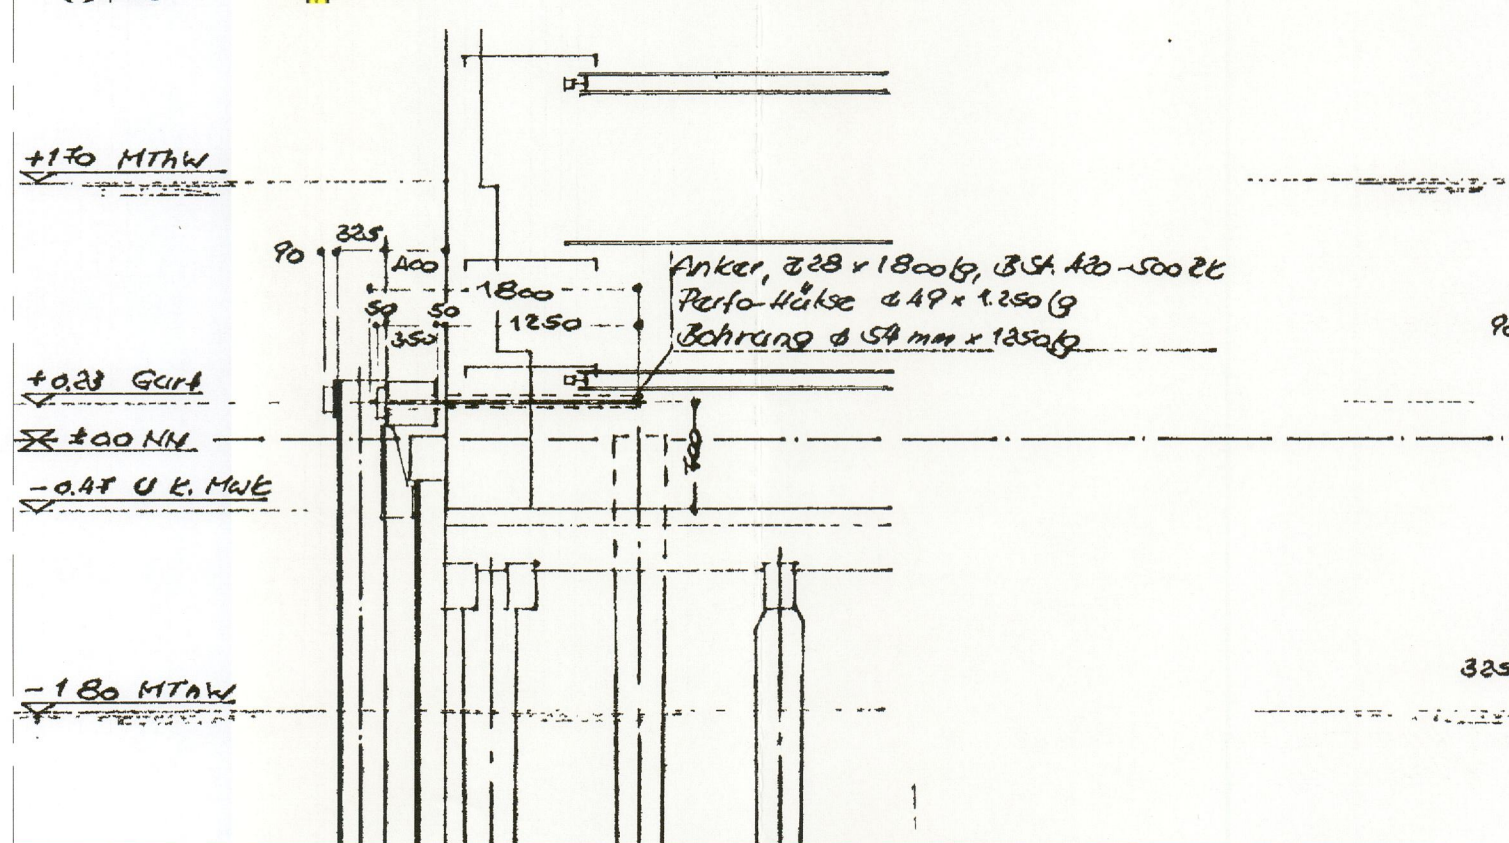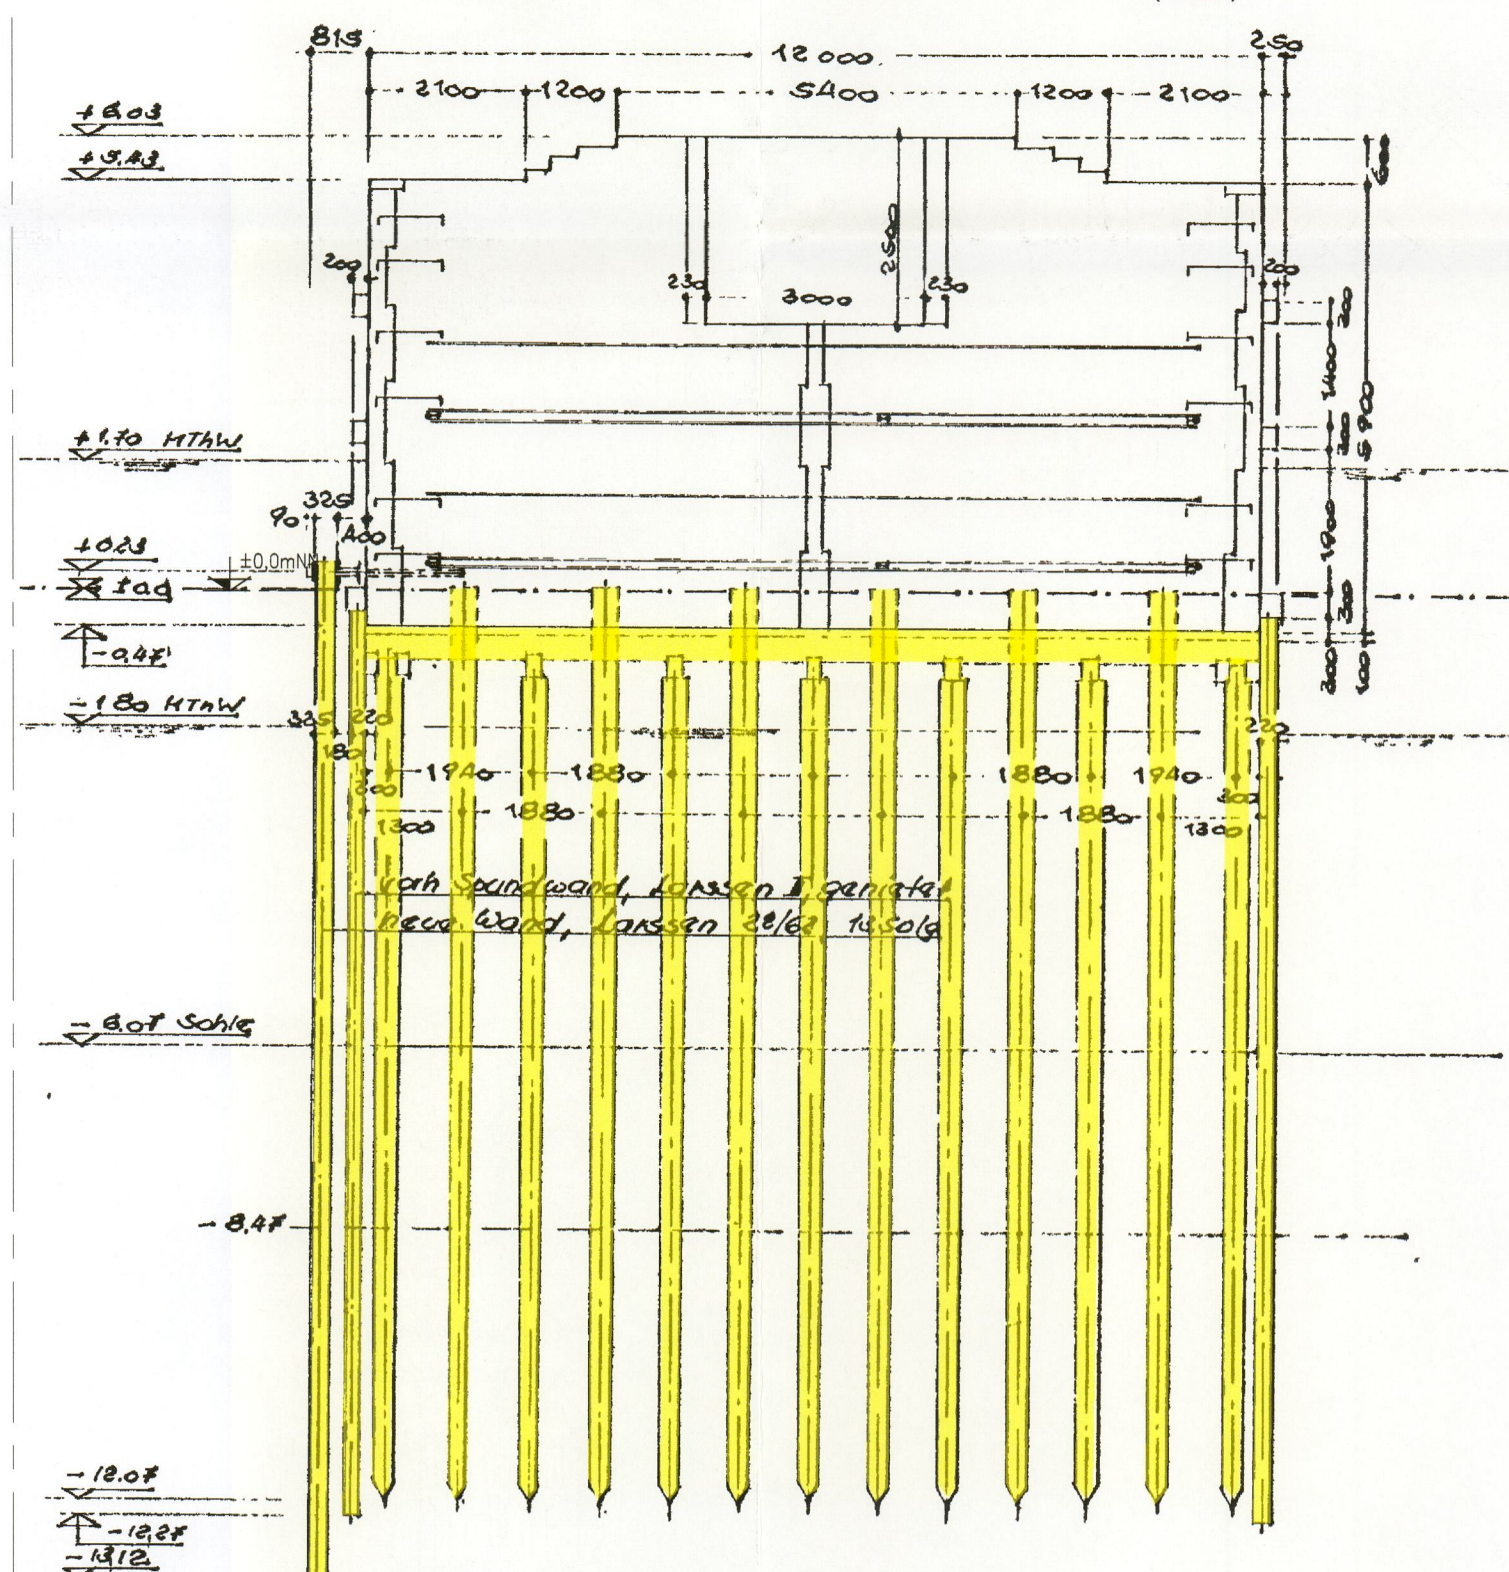


Sanierung Bombenschaden

(1968)

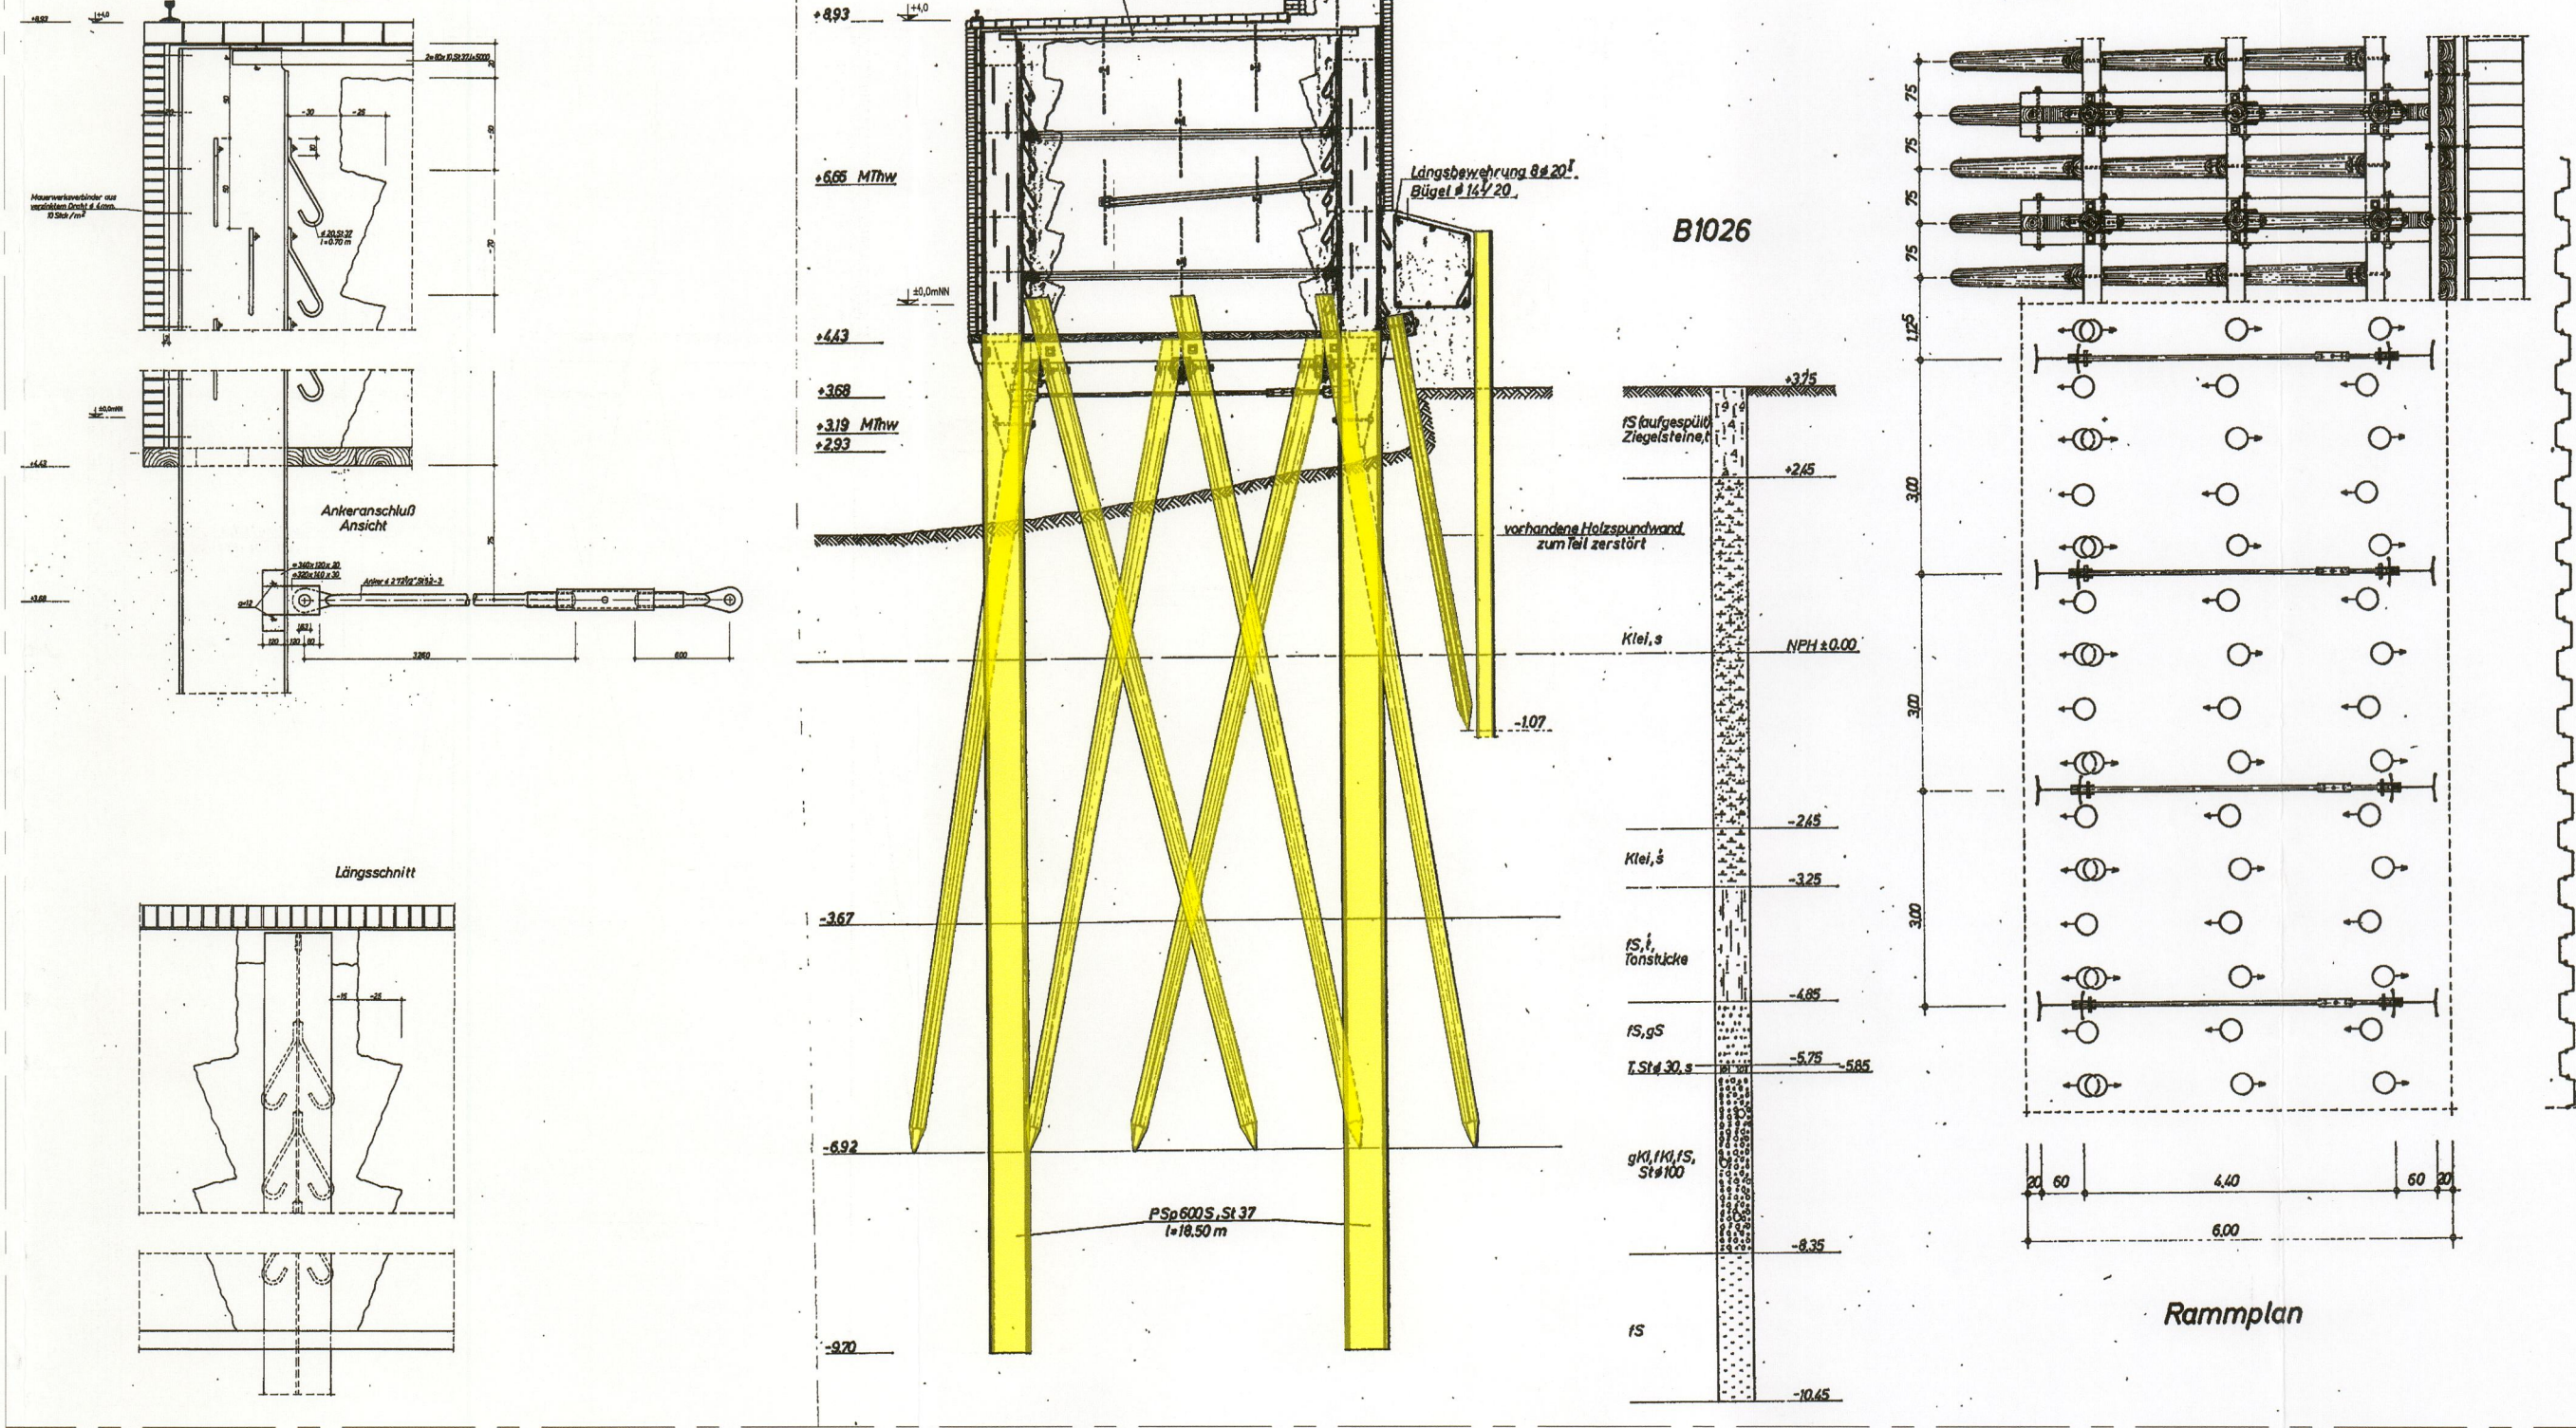


Molenmauer des „Allen Vorhafens.“

Bestandszeichnung
(1914)

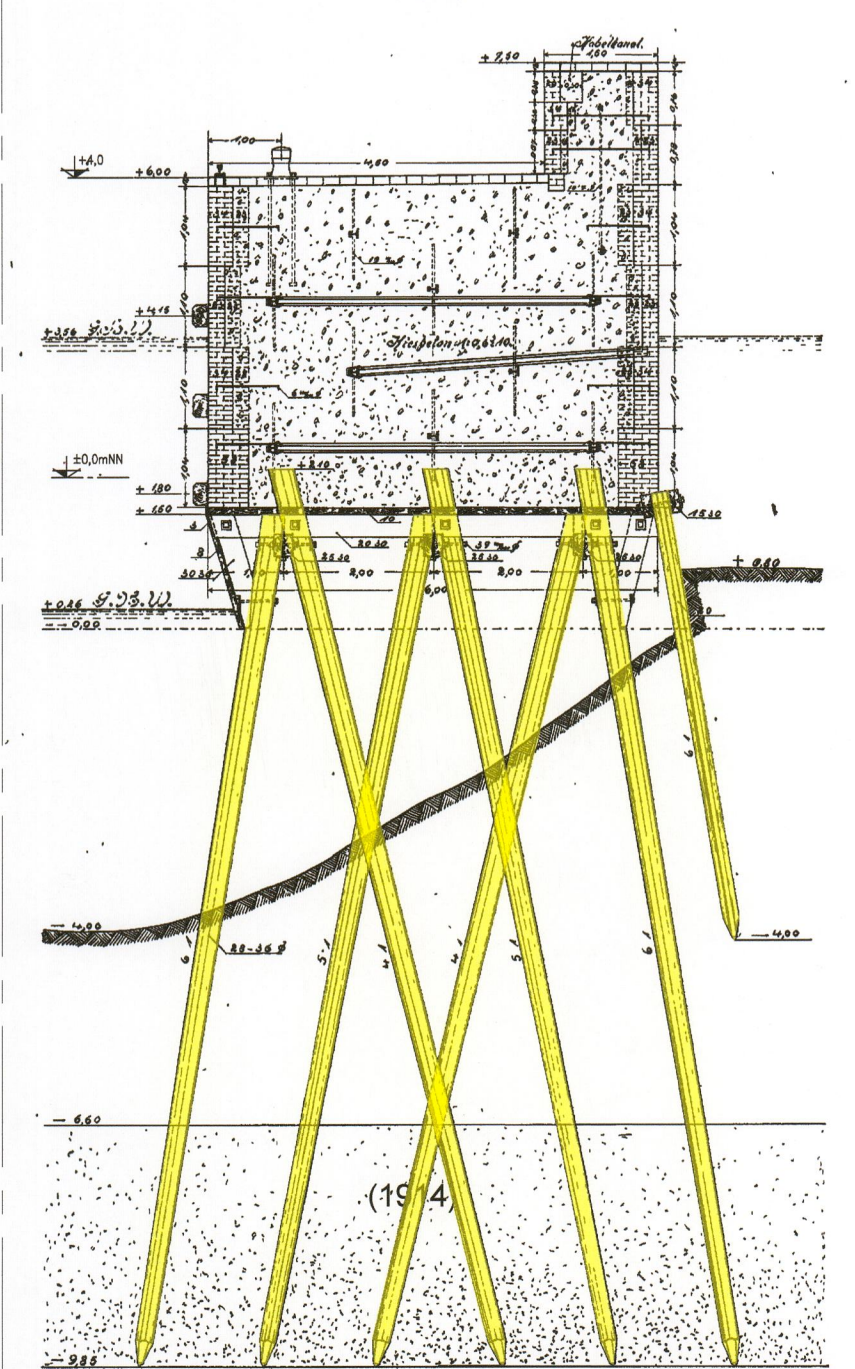


Aufsicht auf den Fahrweg

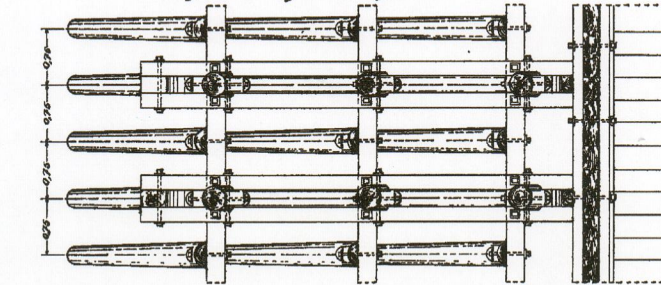

Legende:

in Zuge der Maßnahme noch abzubauen

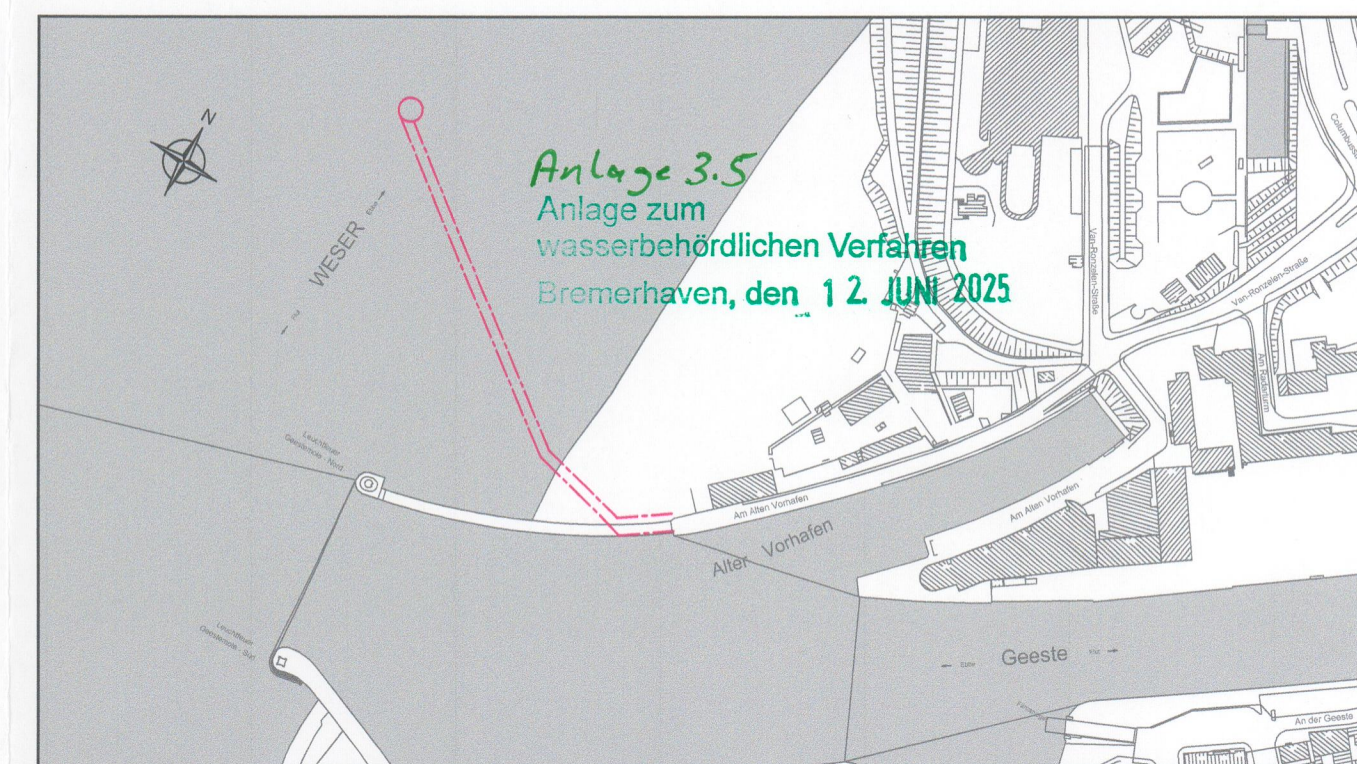

Alle Höhenangaben in [m] bezogen auf NN.
Koordinatensystem Gauß-Krüger

Leistungsphase:

Wasserrechtlicher Antrag gemäß §68WHG

Bauherr:



Freie Hansestadt Bremen
Senatorin für Wirtschaft, Häfen und Transformation
(SWHT)

Projekt:

Geesteeinfahrt
Neubau der Nordmole

Entworfen 07.2023
Bearbeitet 07.2023
Geprüft 07.2023

bremerports

Bremerhaven 1
Am Bogen 2 - 27568 Bremerhaven
www.bremerports.de
Tel.: 0471-30901-0 Fax: 0471-30901-032

Geschäftsbereich
Hafenbau

Rückbau der Mole
Übersicht,
Teildraufsichten, Schnitte
Unterlage 3.5

Dok.-Id.:
Blattgröße: A1

Zeichnungs-Nr.:

0-05

Maßstab:

1: 1000

Index