
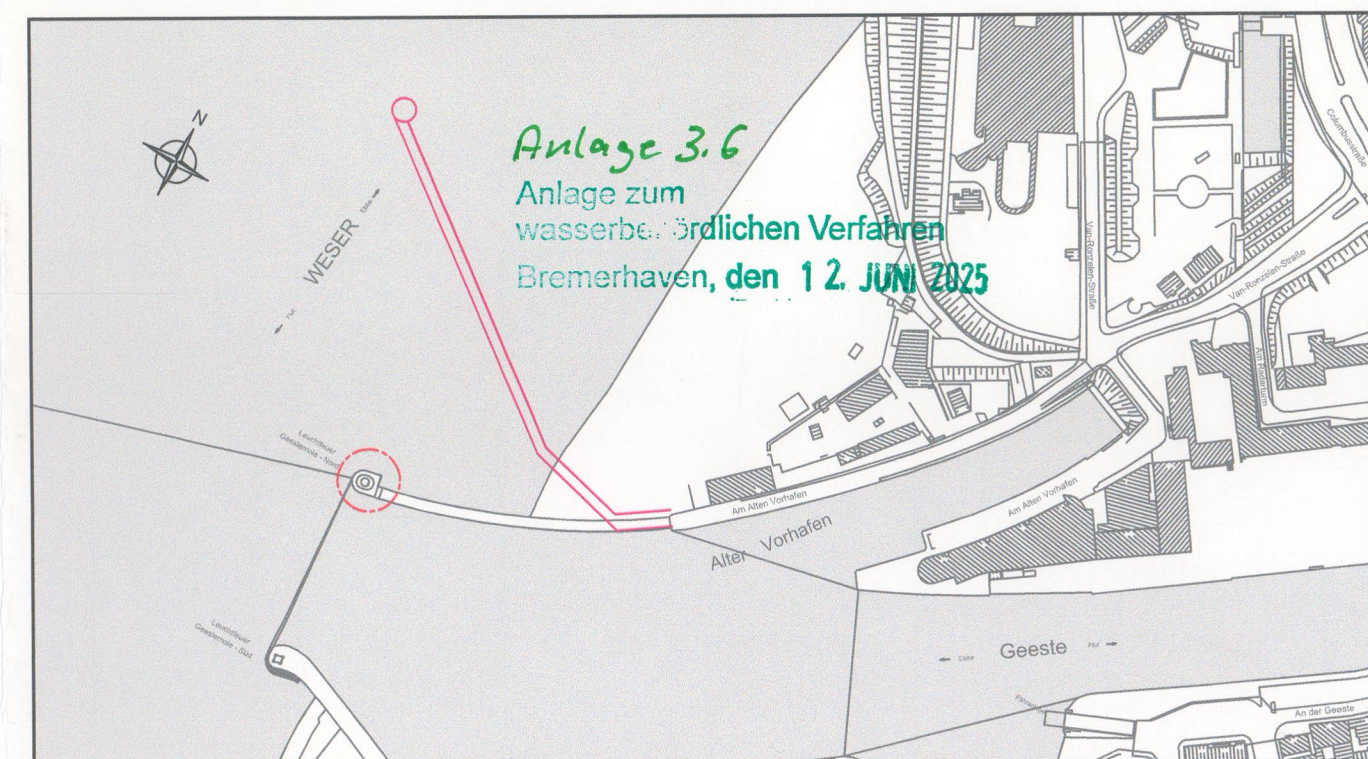
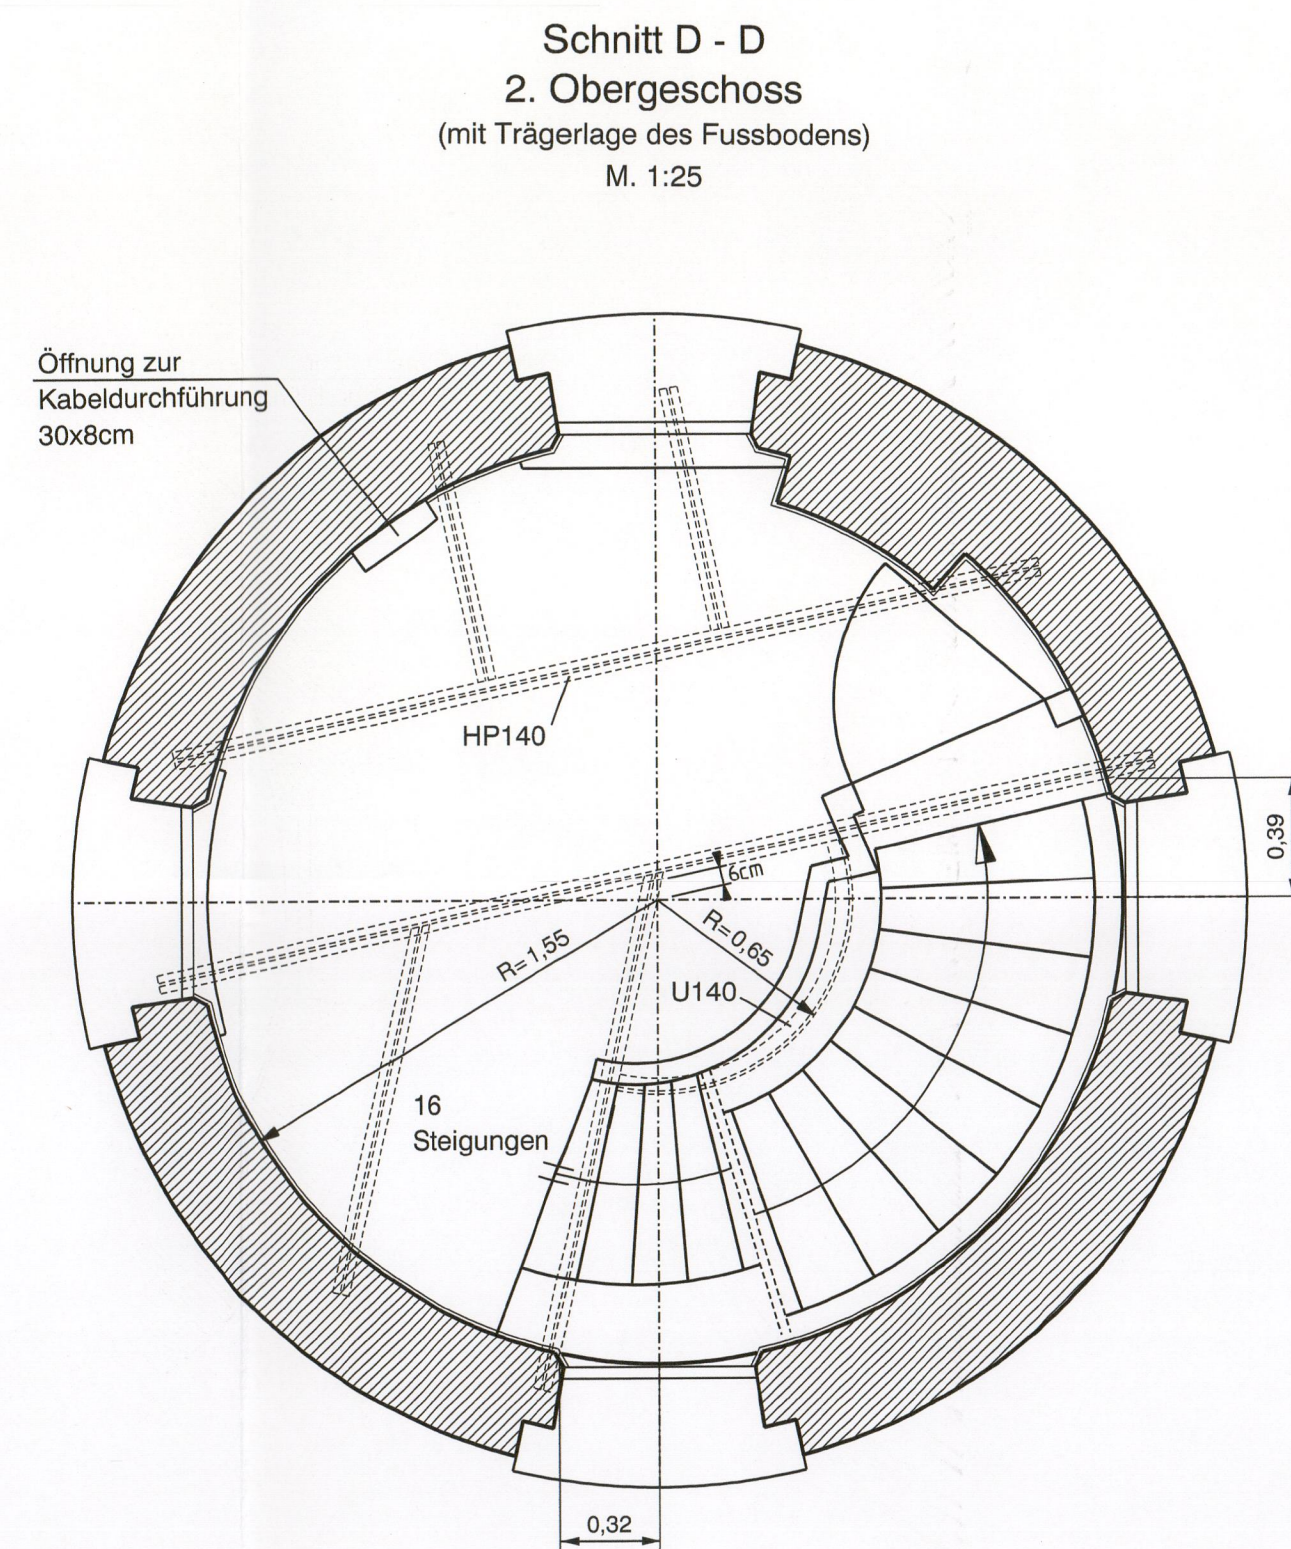
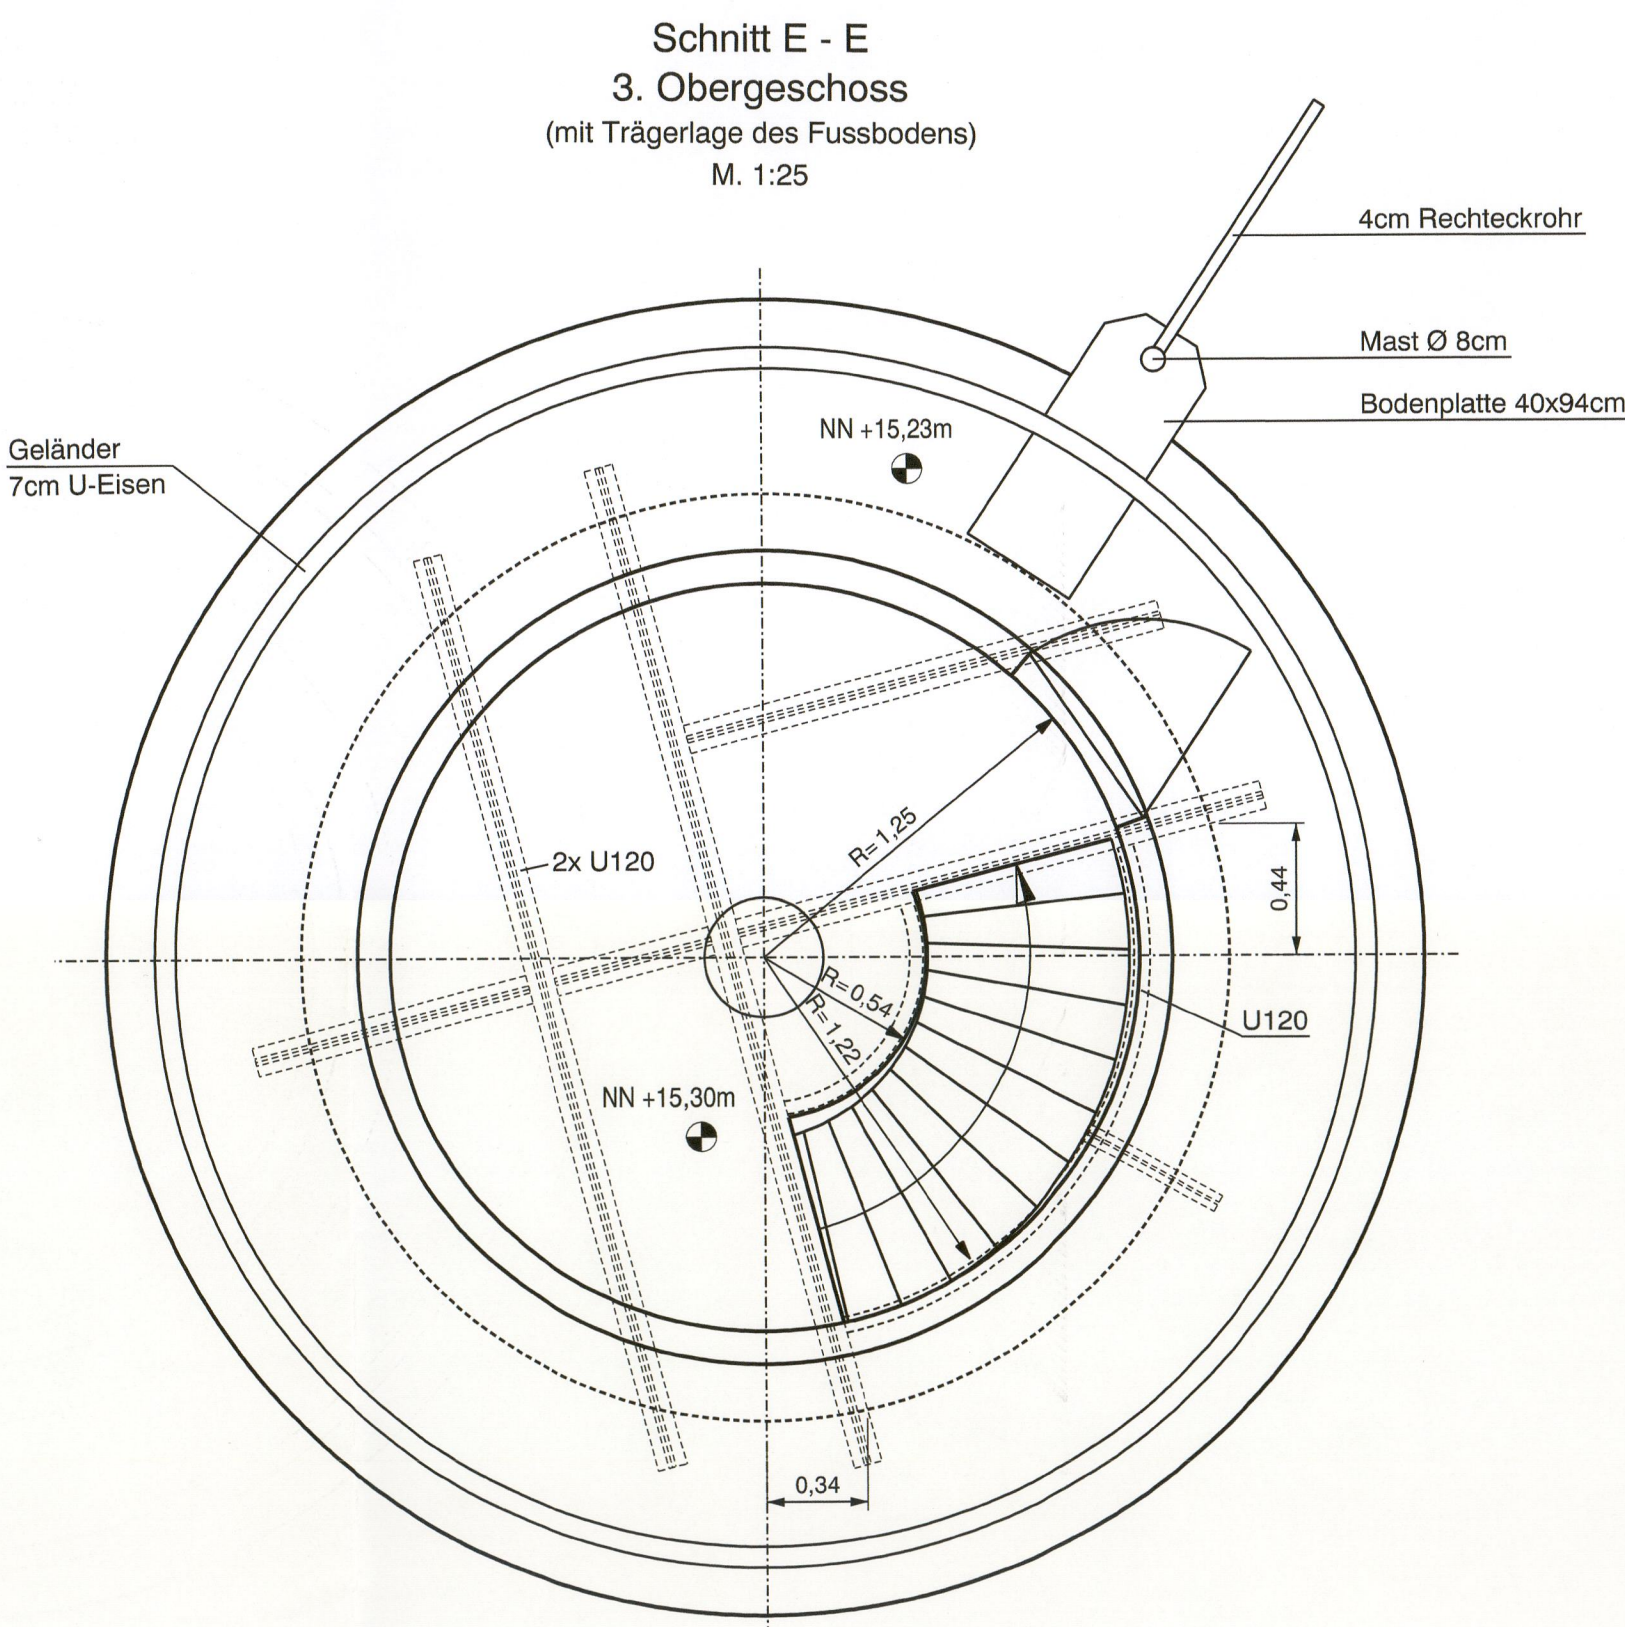
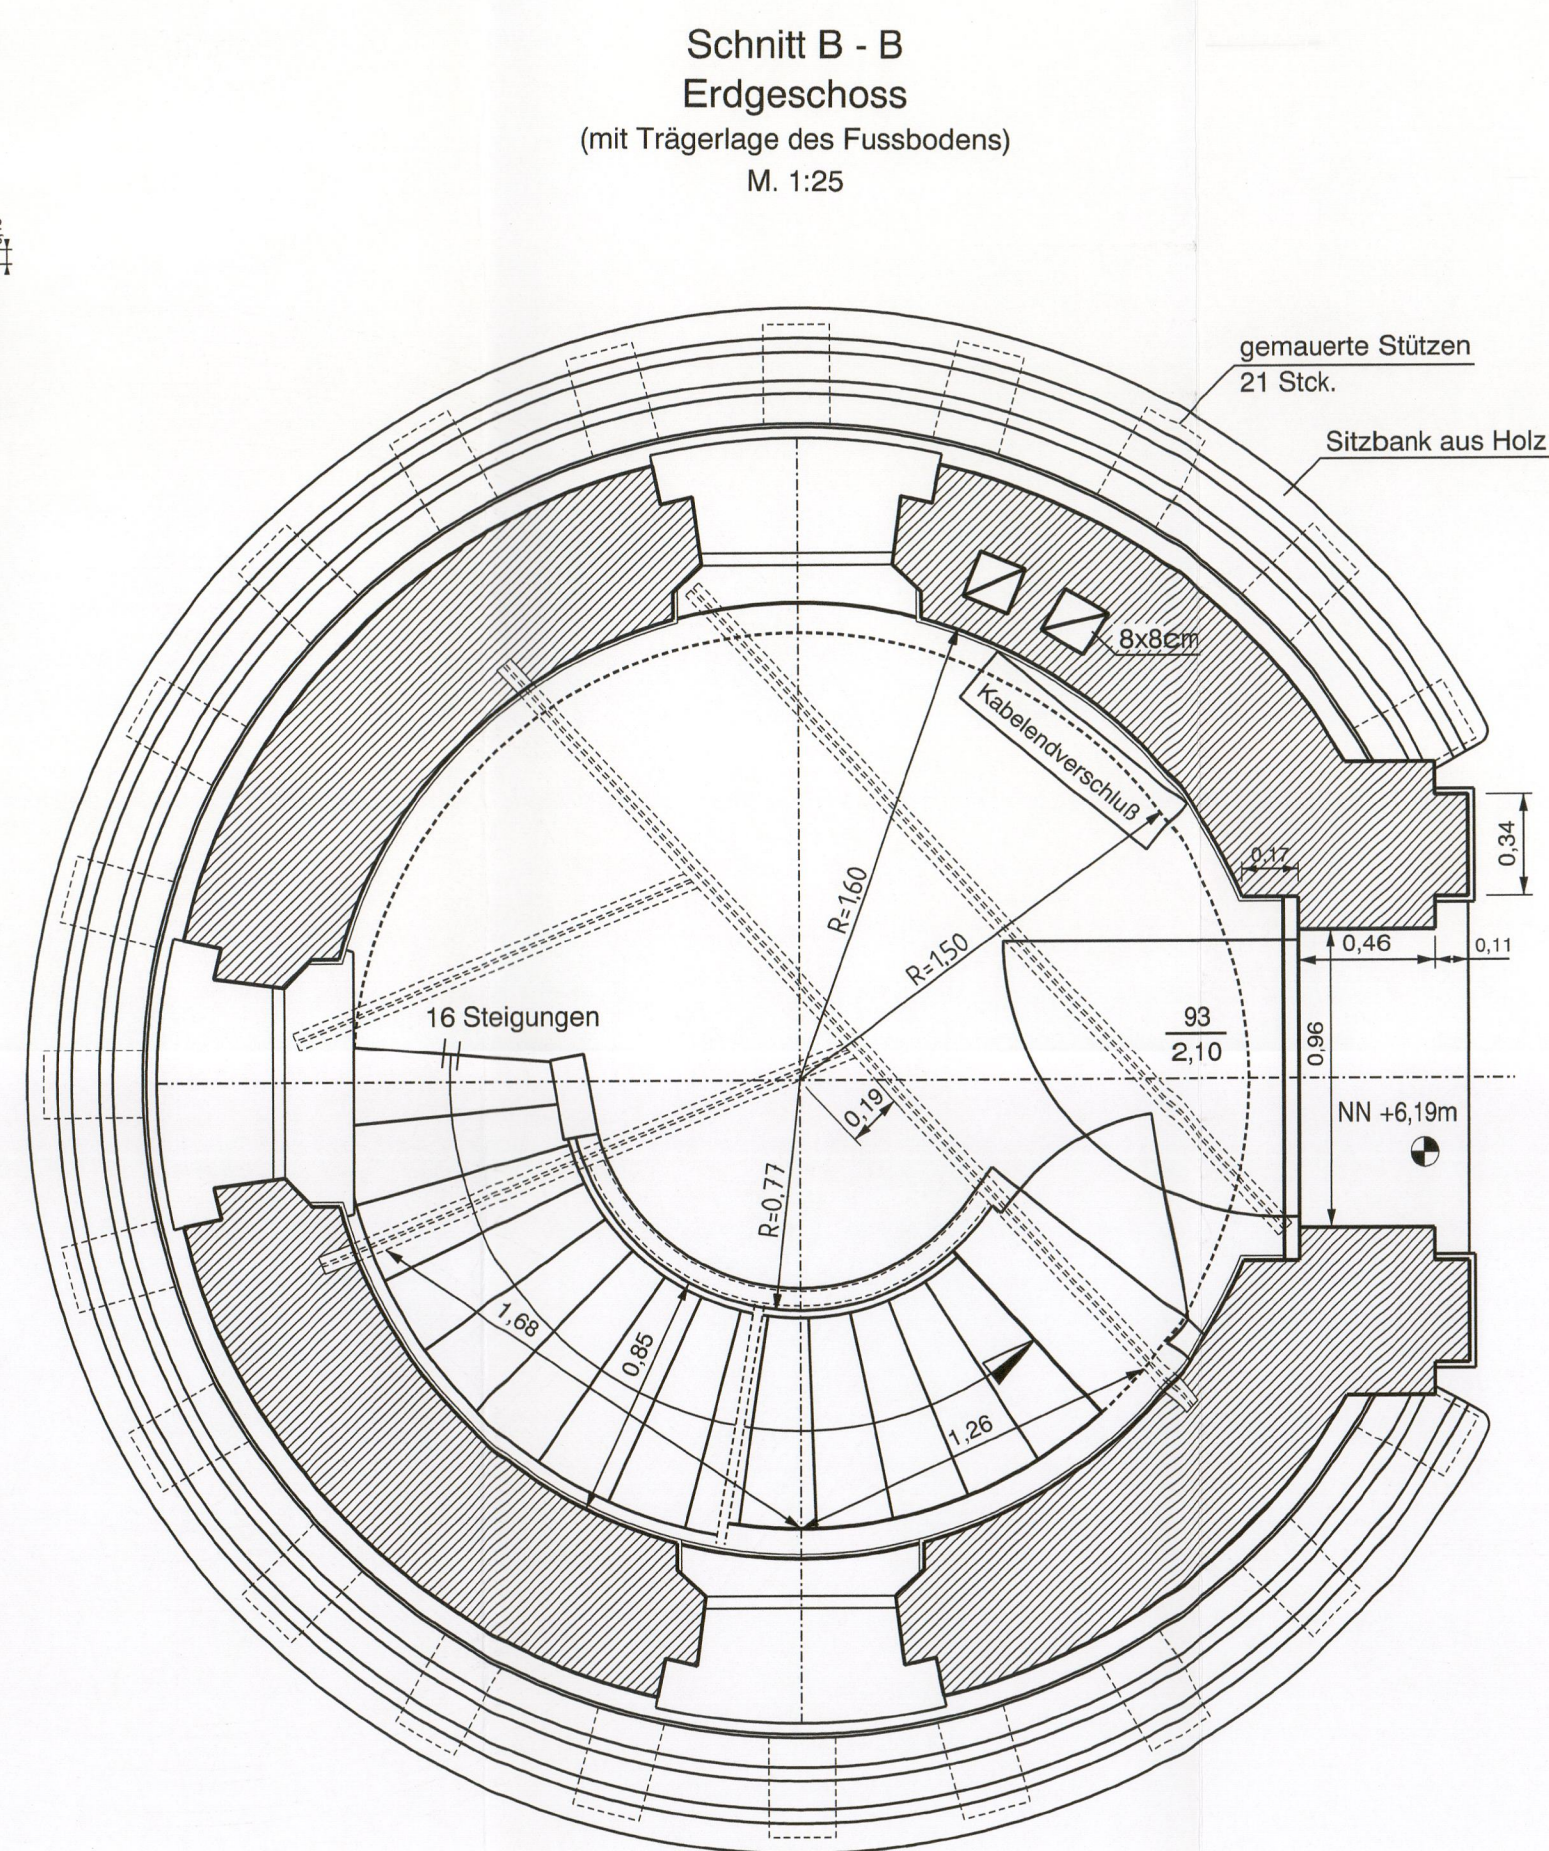
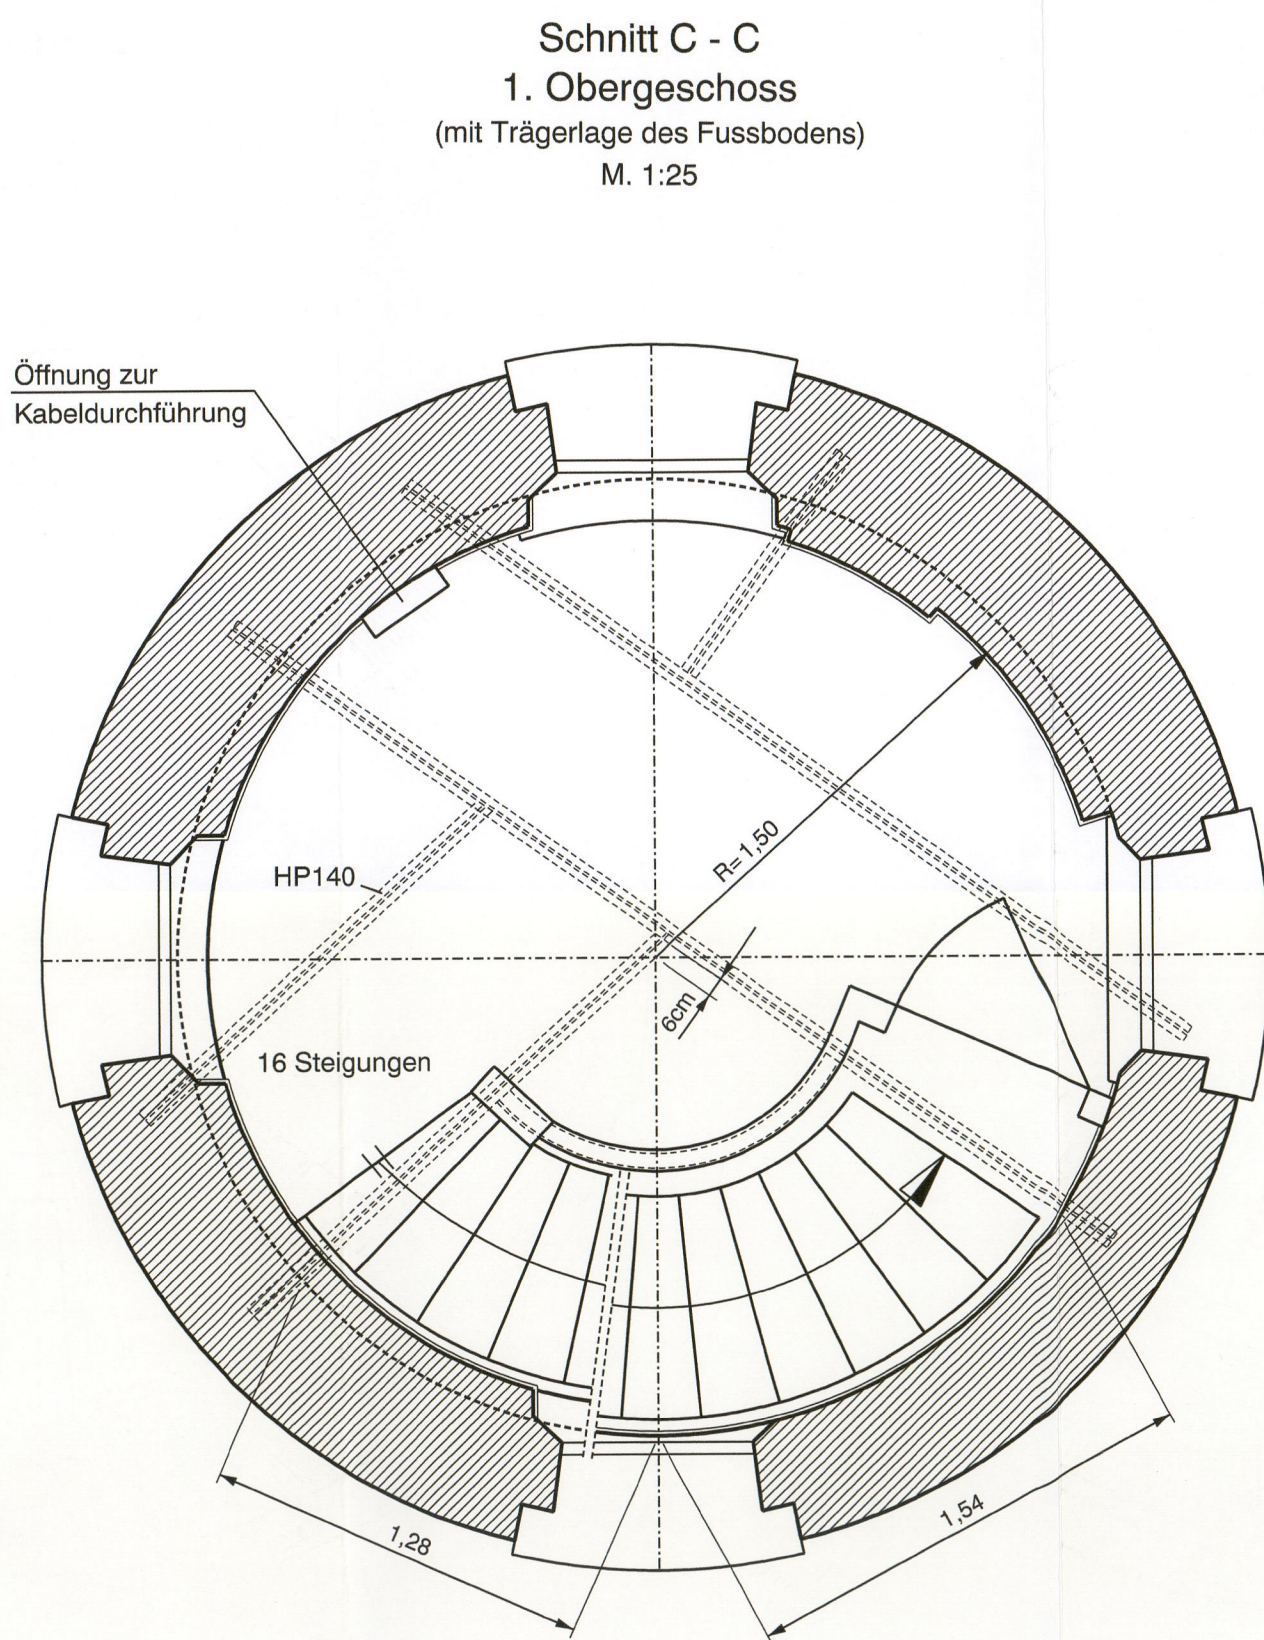
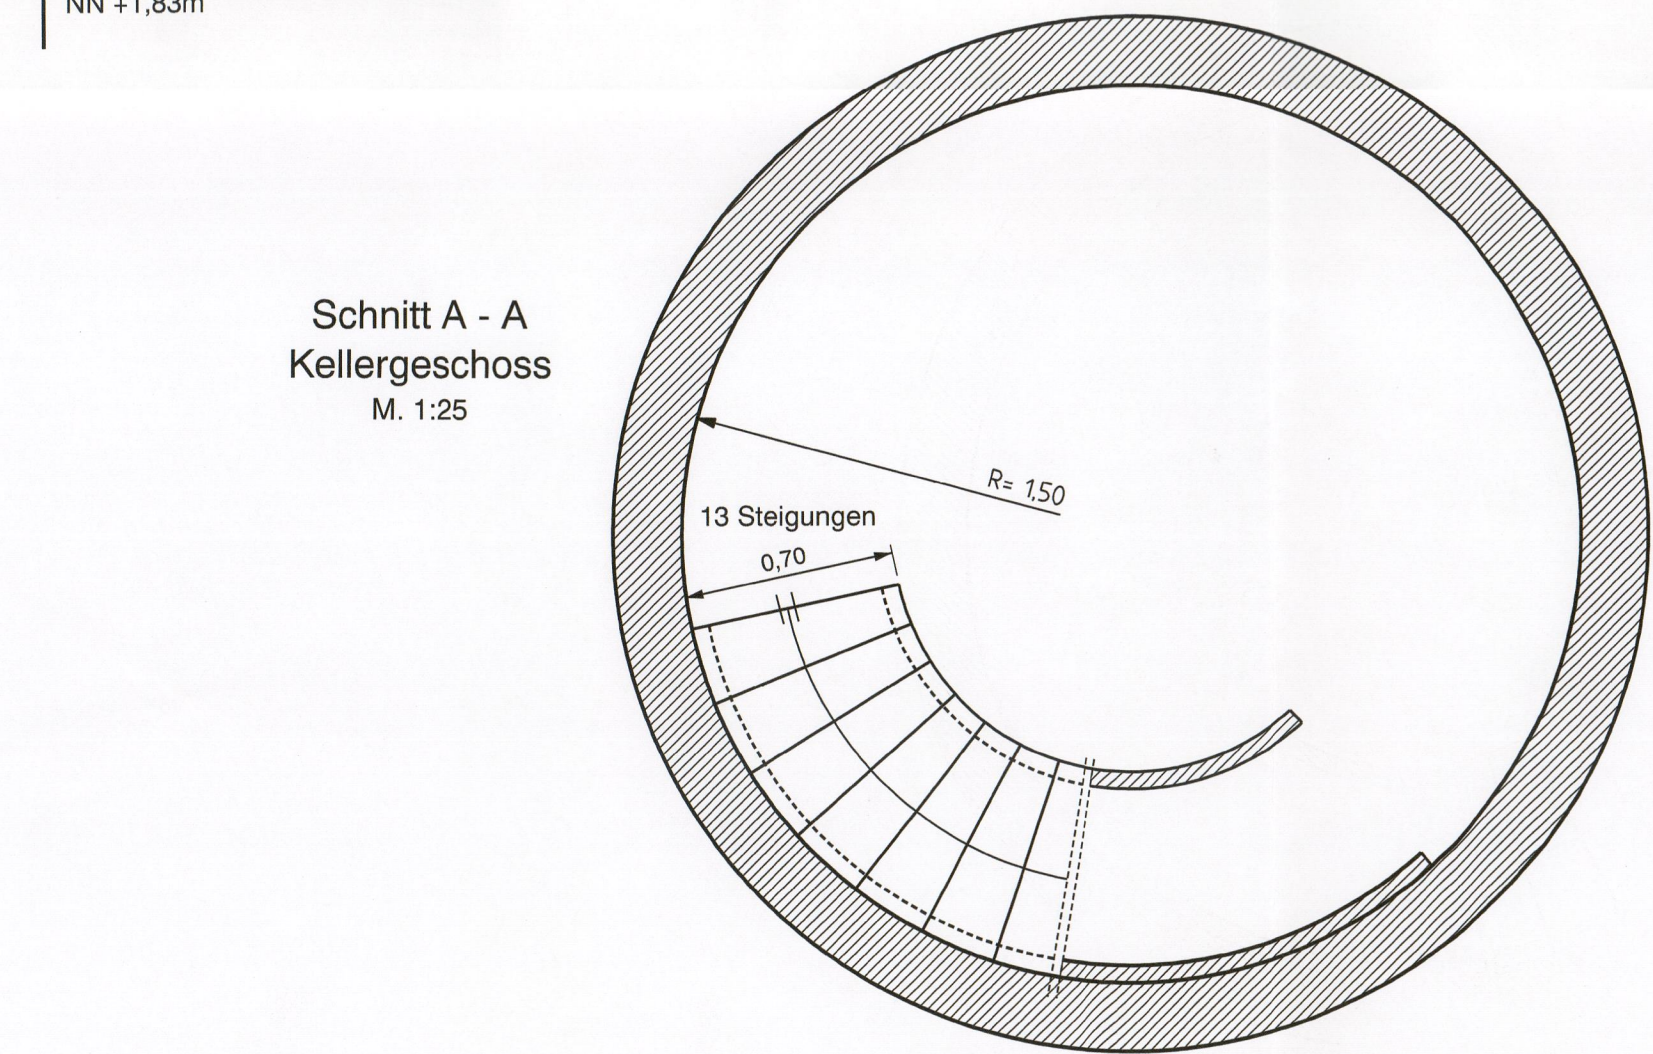


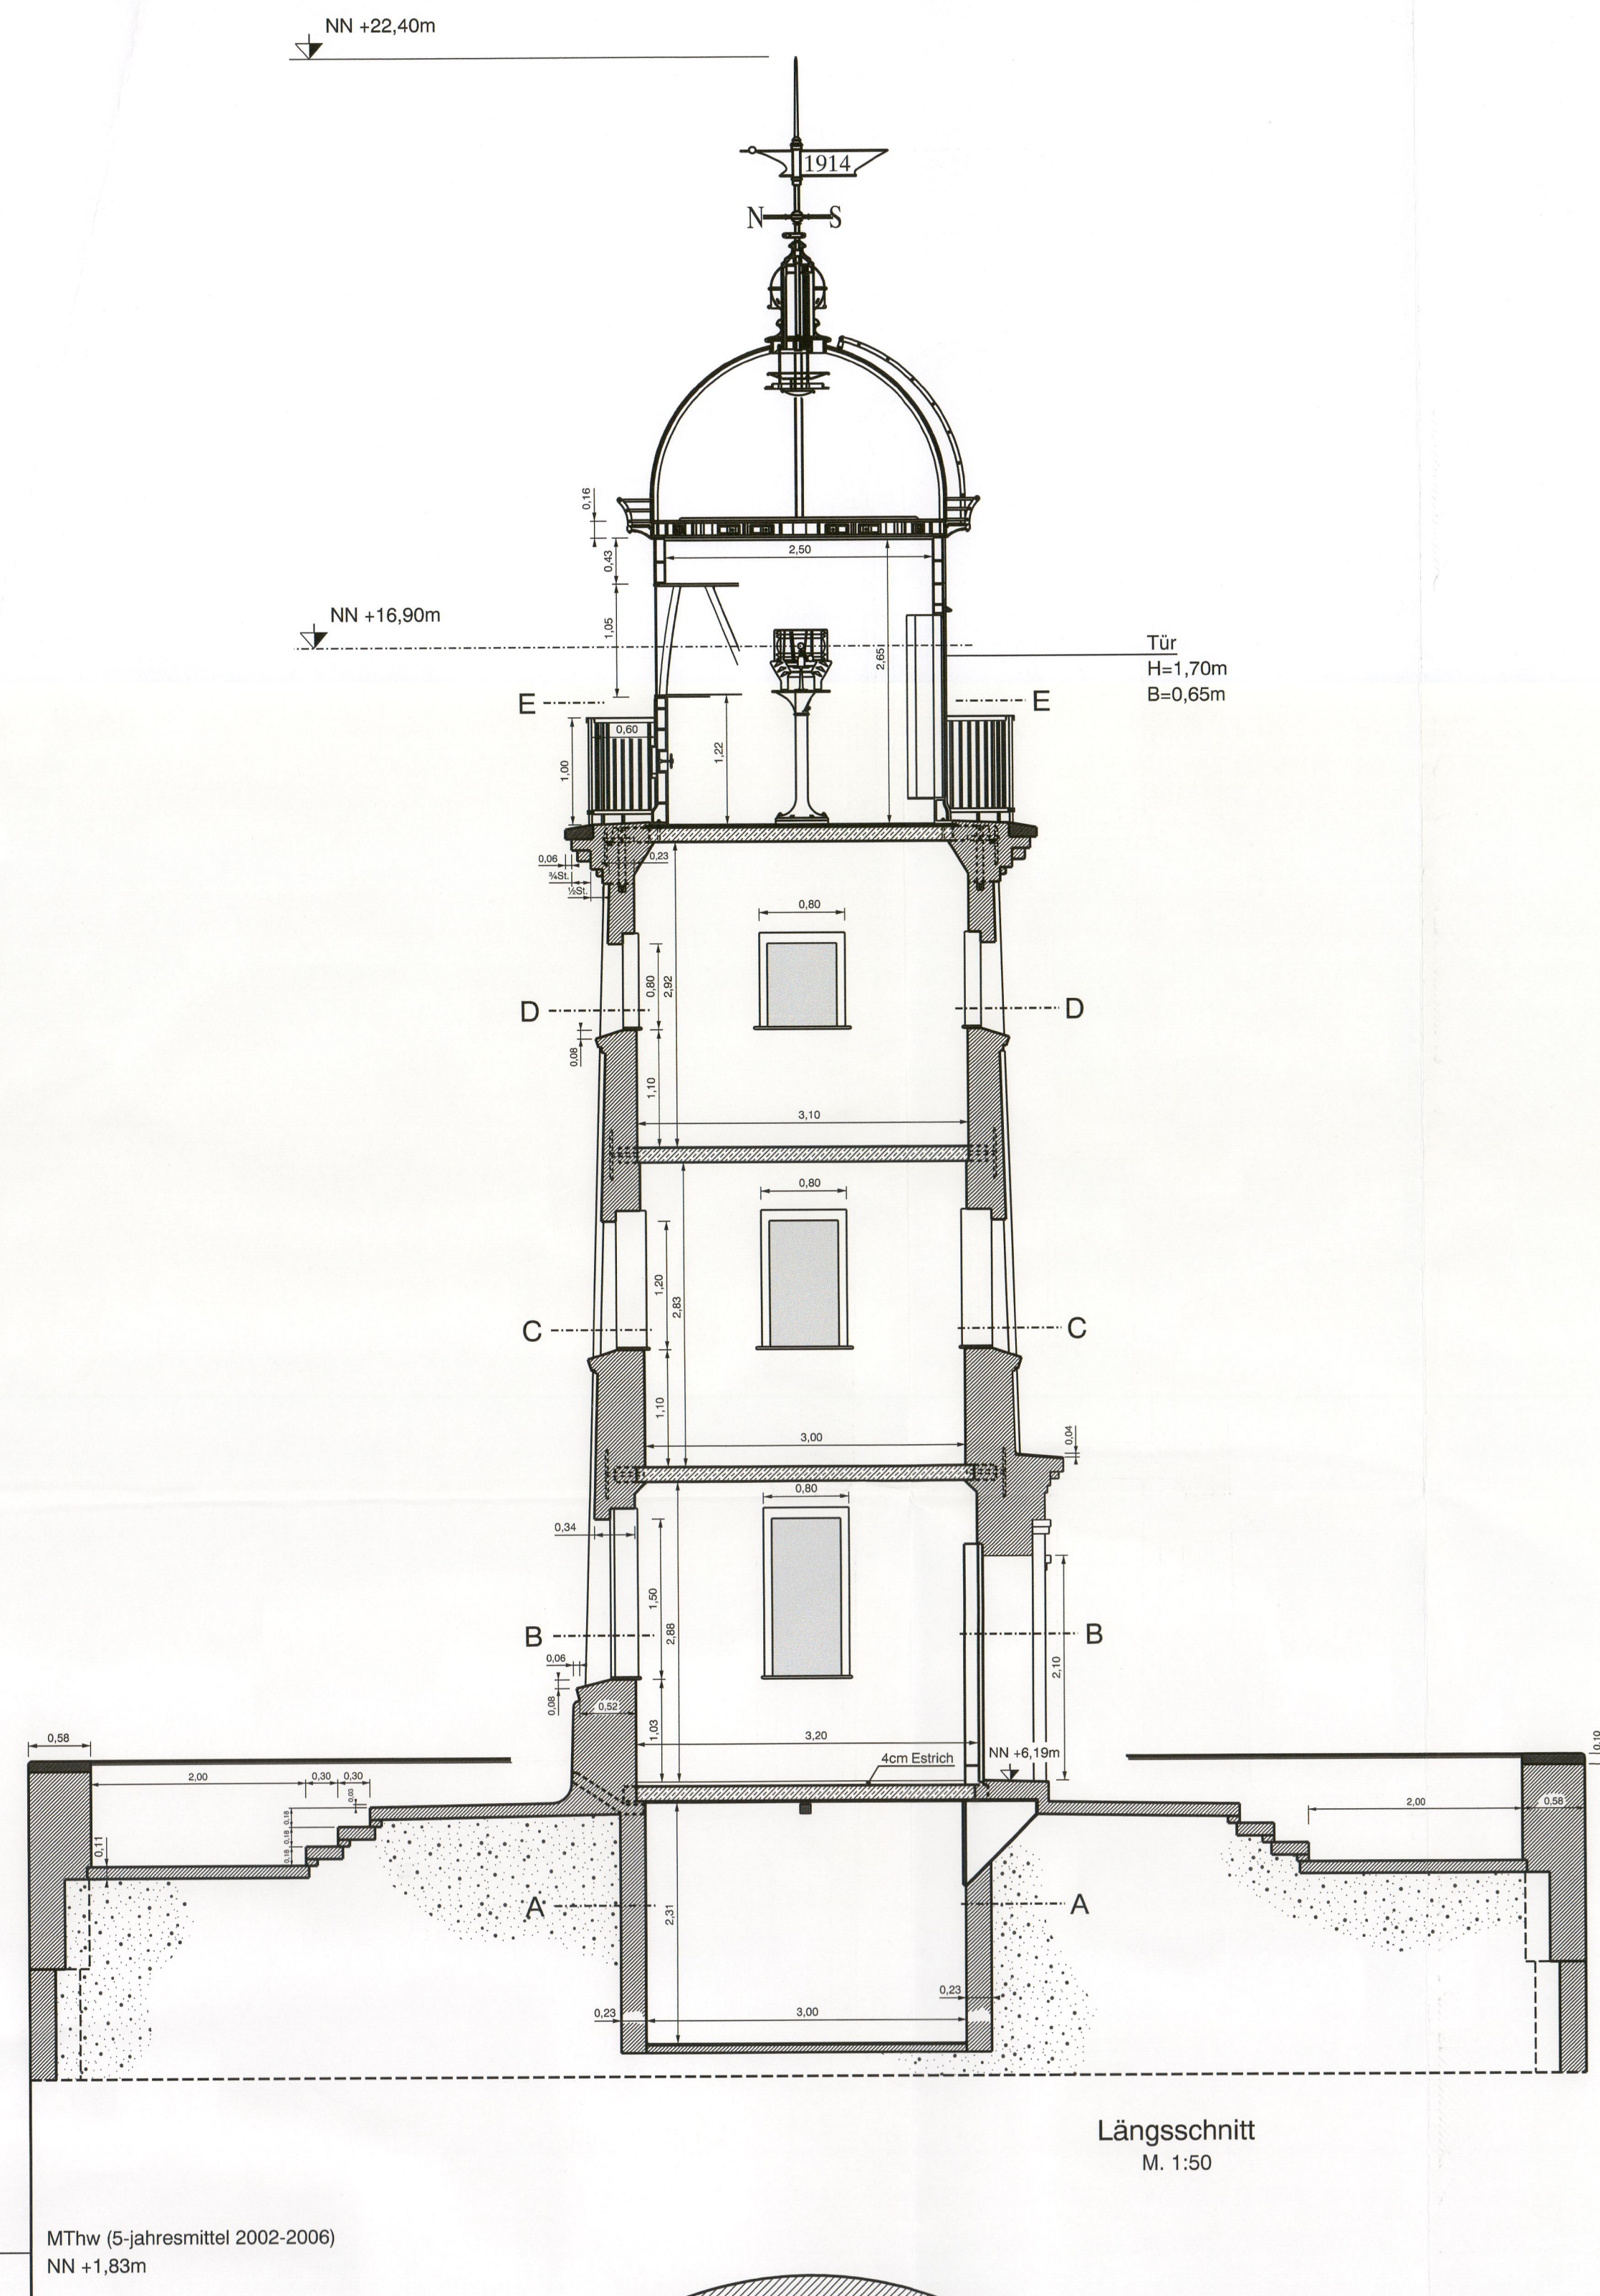

Alle Höhenangaben in [m] bezogen auf NN.
Koordinatensystem Gauß-Krüger

Leistungsphase:
Wasserrechtlicher Antrag gemäß §68WHG

Bauherr:
Freie Hansestadt Bremen
Senatorin für Wirtschaft, Häfen und Transformation (SWHT)

Projekt:
Geesteeinfahrt
Neubau der Nordmole

Datum		Name	Neuer Molenturm Übersicht, Ansicht, Schnitte Unterlage 3.6	Maßstab:	
Entworfen	07.2023	WG / OF			
Bearbeitet	07.2023	AS / EW / KL			
Geprüft	07.2023	CP		1:75 1:50 1:25	
bremenports Bremen Bremerhaven : GmbH & Co. KG Am Strom 2 · 27188 Bremerhaven www.bremenports.de Tel. 0471-30901-0 Fax 0471-30901-532					
Geschäftsbereich Hafenbau			Dok.-Id.:	Zeichnungs-Nr.:	In
			Blattgröße: 940 x 594		